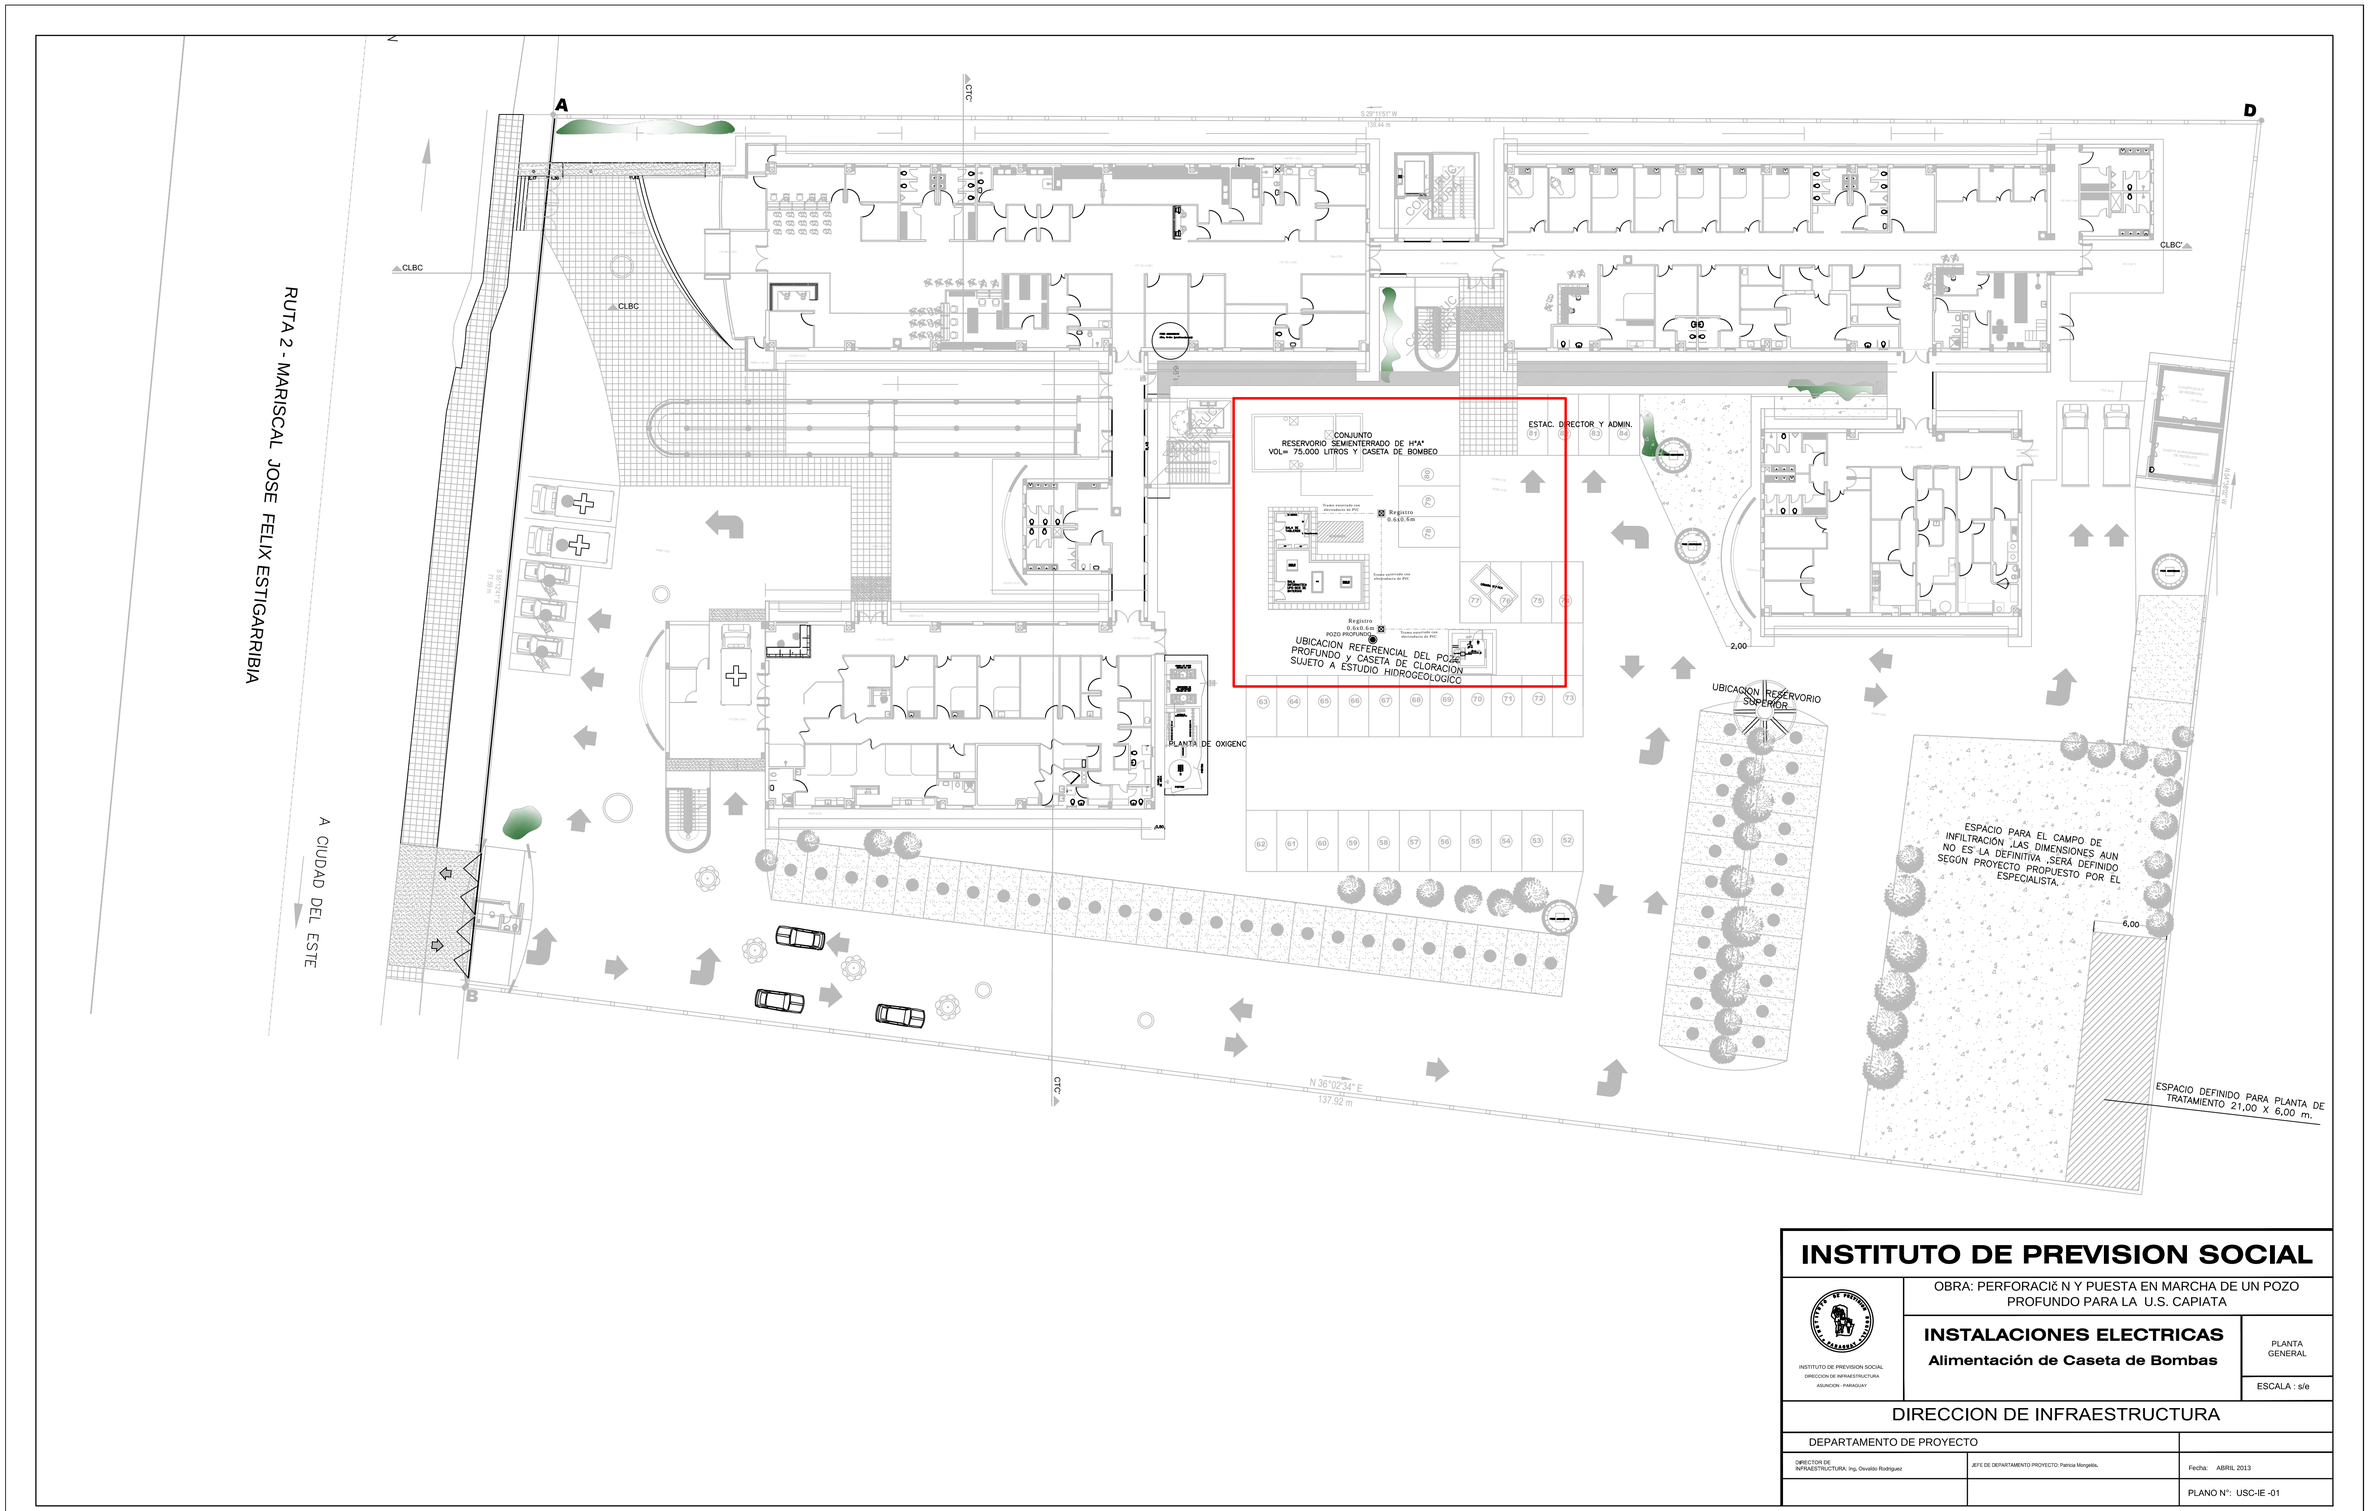

INSTITUTO DE PREVISION SOCIAL

INSTITUTO DE PREVISION SOCIAL
DIRECCION DE INFRAESTRUCTURA
ASUNCION - PARAGUAY

OBRA: PERFORACIć N Y PUESTA EN MARCHA DE UN POZO PROFUNDO PARA LA U.S. CAPIATA

INSTALACIONES ELECTRICAS

Alimentación de Caseta de Bombas

PLANTA GENERAL

ESCALA : s/e

DIRECCION DE INFRAESTRUCTURA

DEPARTAMENTO DE PROYECTO

DIRECTOR DE INFRAESTRUCTURA: Ing. Osvaldo Rodriguez

JEFE DE DEPARTAMENTO PROYECTO: Patricia Mongelós.

Fecha: ABRIL 2013

PLANO N°: USC-IE -01