PLANTA ARQUITECTONICA
BLOQUE A

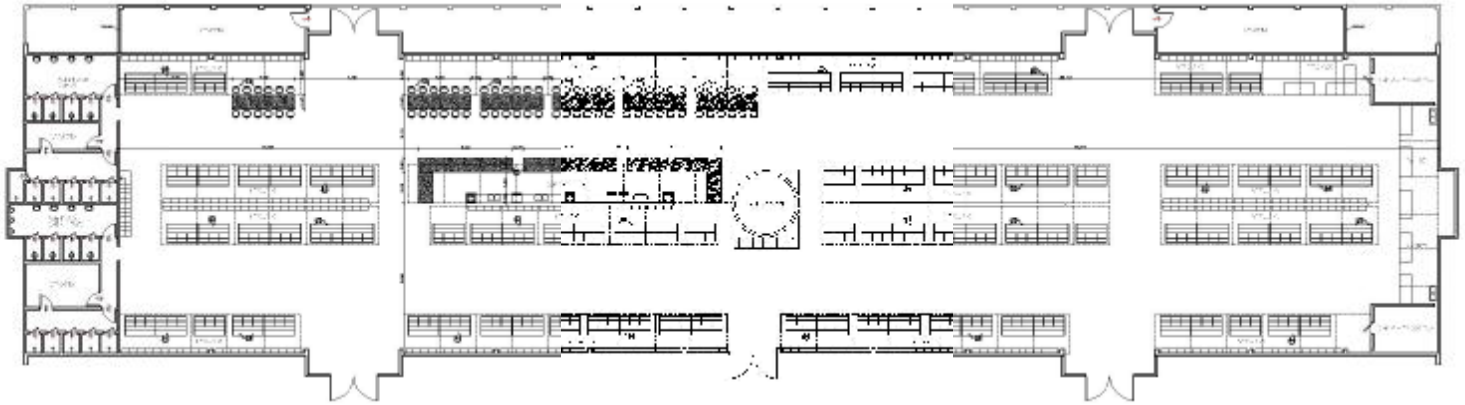

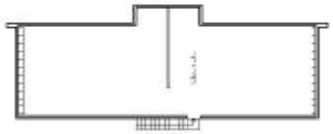

GOBERNACION DEL ALTO PARANA		
DEPARTAMENTO: SECRETARIA DE OBRAS		
DIVISION: PROYECTO Y FISCALIZACIÓN		
ESCALA s/e	PLANO BLOQUE 1 Construcción de Muralla Lateral, Depositos y Mesadas.- FERIA PERMANENTE CIUDAD DEL ESTE	PLANO Nº 01
AÑO 2012		

PLANTA ARQUITECTONICA
BLOQUE B

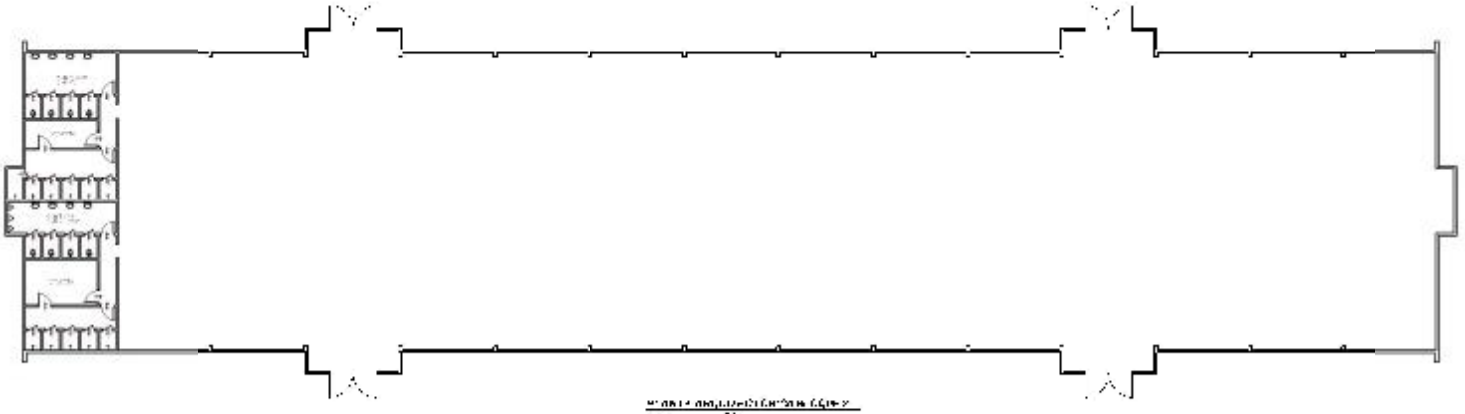

GOBERNACION DEL ALTO PARANA		
DEPARTAMENTO: SECRETARIA DE OBRAS		
DIRECCIÓN: PROYECTO Y FISCALIZACIÓN		
ESCALA: s/e	PLANO: BLOQUE 2 Construcción de Muralla Lateral, Depositos y Mesadas.- FERIA PERMANENTE CIUDAD DEL ESTE	PLANO Nº 02
AÑO: 2012		