PLANOS DE CONSTRUCCIÓN DE EMPEDRADO Y CANAL A CIELO ABIERTO BARRIO SANTA SILVIA

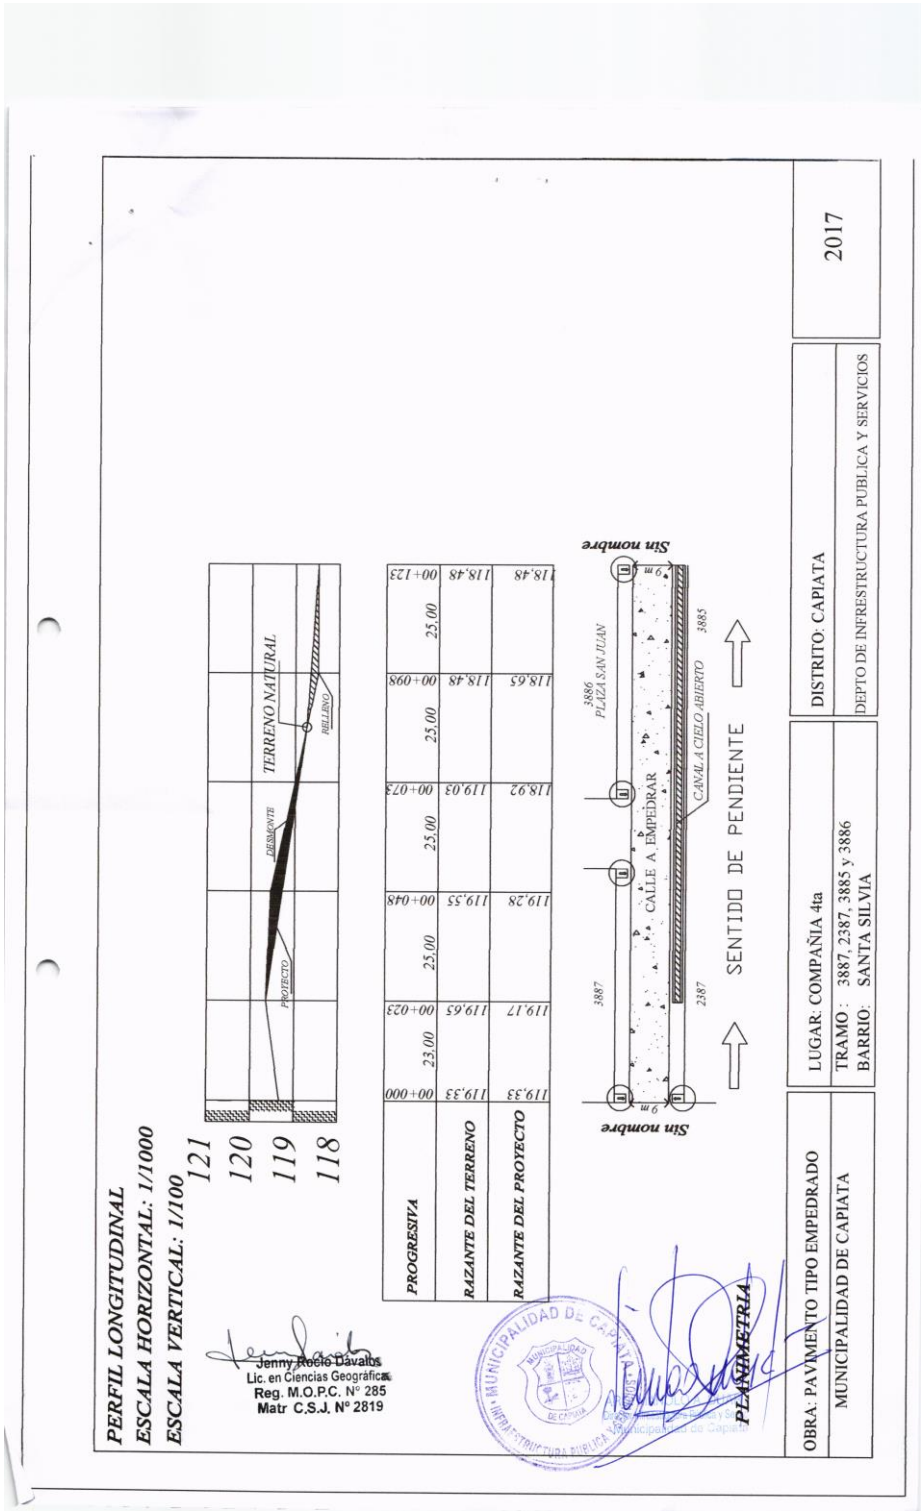

MUNICIPALIDAD DE CAPIATA

DIRECCION DE INFRAESTRUCTURA PUBLICA Y SERVICIOS

DISEÑO DE PERFIL TRANSVERSAL

TRAMO: CALLE SIN NOMBRE , BARRIO SANTA SILVIA CÑIA 4TA

DETALLES CONSTRUCTIVOS	Lamina N° DC - 01	Escala 1/50
FECHA : 2017		

CORTE TRANSVERSAL

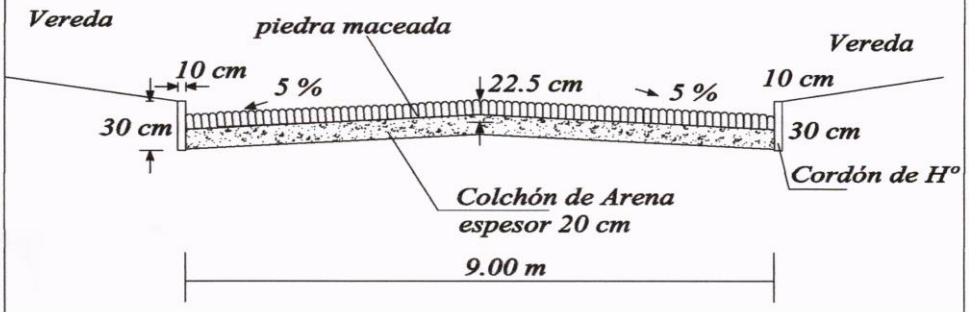

Jenny Rocio Dávalos
Lic. en Ciencias Geográficas
Reg. M.O.P.C. Nº 285
Matr C.S.J. Nº 2819

MUNICIPALIDAD DE CAPIATA · INFRAESTRUCTURA PUBLICA Y SERVICIOS ·

ARQ. MANOLO A. DUARTE
Dirección Infraestructura Pública y Servicio
Municipalidad de Capiatá

MUNICIPALIDAD DE CAPIATA

DIRECCION DE INFRAESTRUCTURA PUBLICA Y SERVICIOS

DISEÑO DE CANAL A CIELO ABIERTO

TRAMO: CALLE SIN NOMBRE- CIA 4a, B° SANTA SILVIA

DETALLES CONSTRUCTIVOS	Lamina N° DC - 01	Escala 1/30
FECHA : 2.017		

CORTE

CANAL DE MAMPOSTERIA DE PIEDRA

LONG. = 100 m.

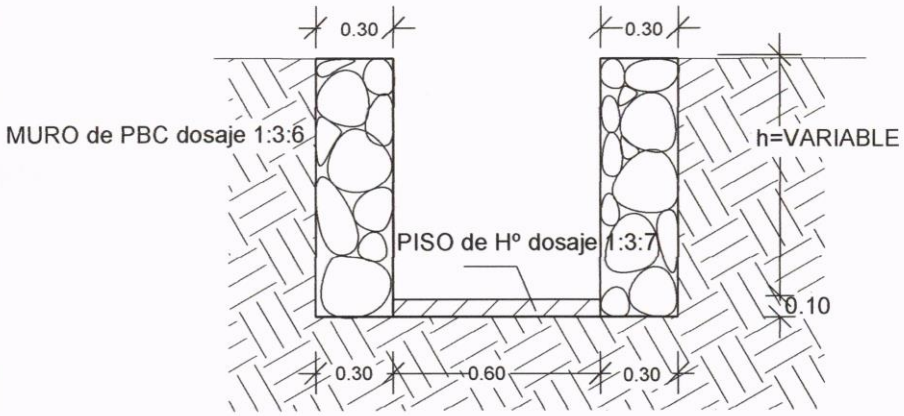

Jenny Rocio Dávalos
Lic. en Ciencias Geográficas
Reg. M.O.P.C. Nº 285
Matr C.S.J. Nº 2819

MUNICIPALIDAD DE CAPIATA
INFRAESTRUCTURA PUBLICA Y SERVICIOS

ING. ARNOLDO A. DUARTE
Director Infraestructura Pública y Servicios
Municipalidad de Capiatá

COORDENADAS U.TM.

Punto	X	Y
1	452.945	7.197.040
2	452.828	7.197.023

MUNICIPALIDAD DE CAPIATÁ
MUNICIPALIDAD DE CAPIATÁ
INFRAESTRUCTURA PÚBLICA
ABO. MANUEL O. A. DUARTE
Director Infraestructura Pública y Servicios
Municipalidad de Capiatá

CONSTRUCCION DE EMPEDRADO CALLE SIN NOMBRE FRACCION LA PALOMA

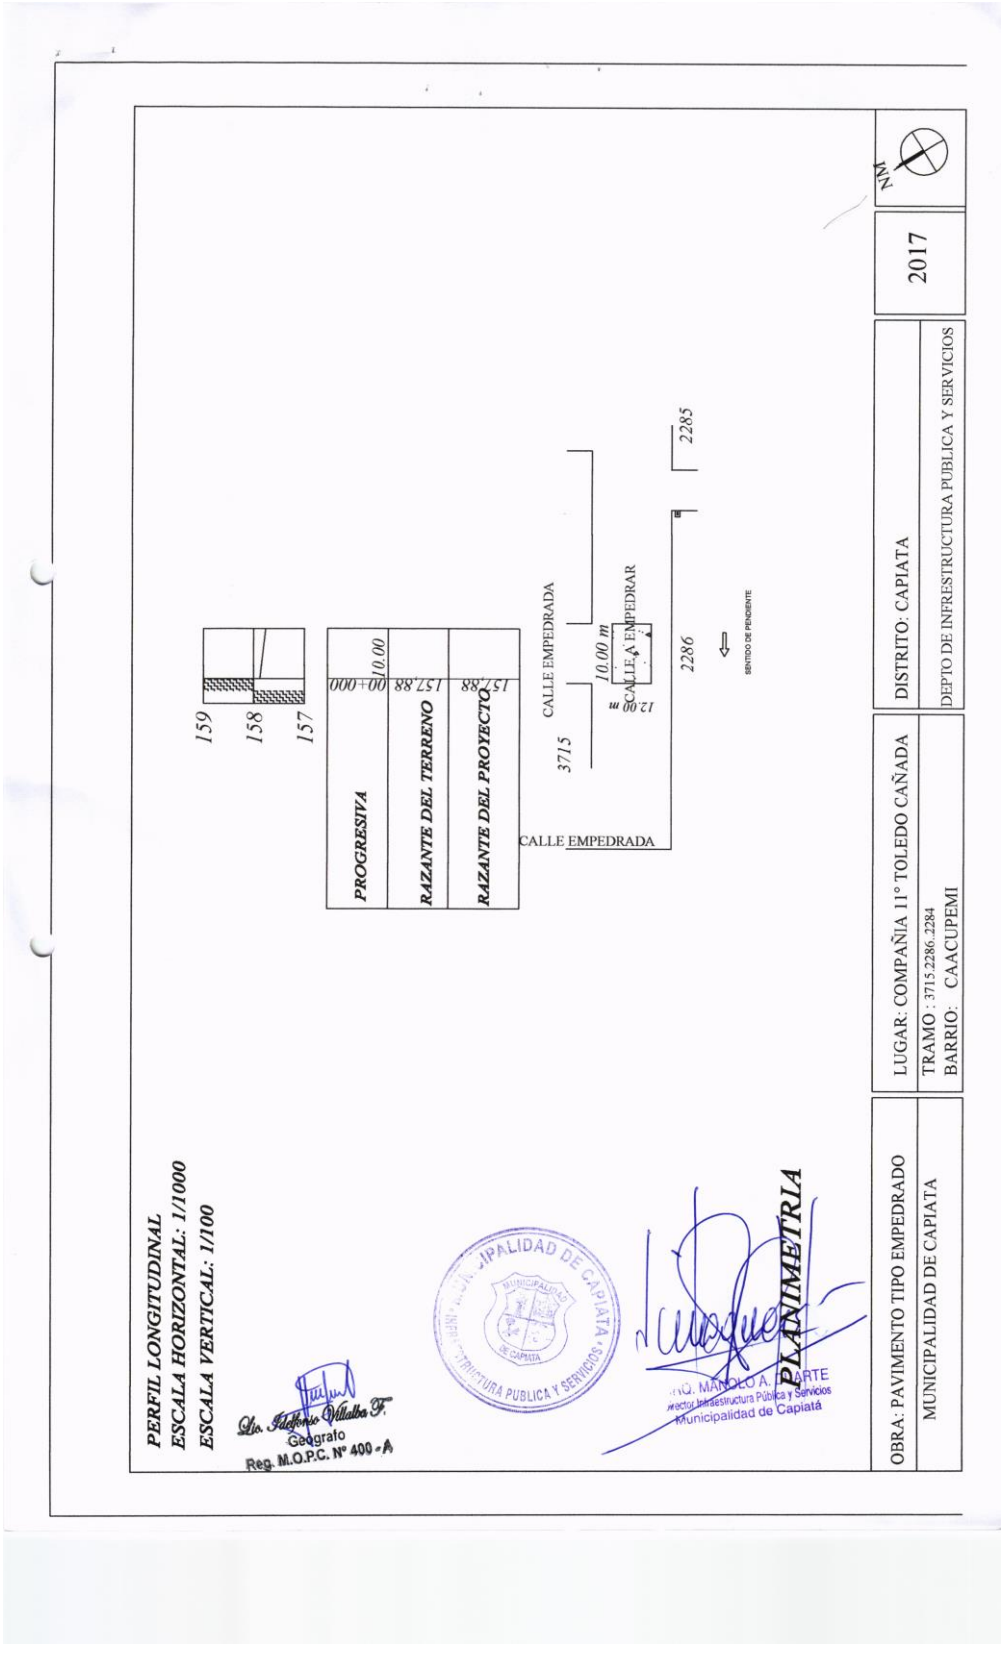

MUNICIPALIDAD DE CAPIATA

DIRECCION DE INFRAESTRUCTURA PUBLICA Y SERVICIOS

DISEÑO DE PERFIL TRANSVERSAL

TRAMO: CALLE SIN NOMBRE CÑIA 11 TOLEDO CAÑADA FRACCION LA PALOMA

DETALLES CONSTRUCTIVOS	Lamina N° DC - 01	Escala 1/50
FECHA : 2017		

CORTE TRANSVERSAL

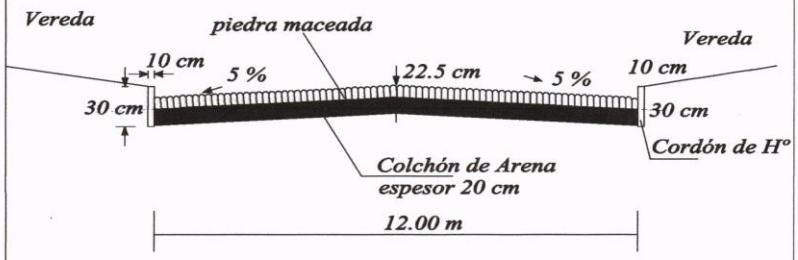

Lic. Idalfonso Villalba F.
Geógrafo
Reg. M.O.P.C. Nº 400 - A

MUNICIPALIDAD DE CAPIATA
DIRECCION DE INFRAESTRUCTURA PUBLICA Y SERVICIOS

ING. MANUEL A. DUARTE
Jefe de Infraestructura Pública y Servicios
Municipalidad de Capiatá

CONSTRUCCION DE EMPEDRADO CALLE OMBU

PERFIL LONGITUDINAL
ESCALA HORIZONTAL: 1/900
ESCALA VERTICAL: 1/090

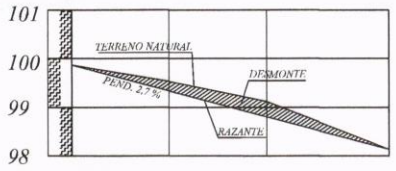

PROGRESIVA	00+000	20.00	00+020	20.00	00+040	25.00	00+065
RAZANTE DEL TERRENO	99,87		99,53		99,12		98,13
RAZANTE DEL PROYECTO	99,87		99,33		98,80		98,13

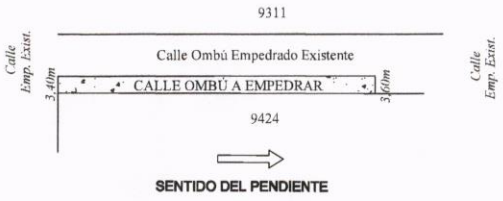

OBRA: PAVIMENTO TIPO EMPEDRADO MUNICIPALIDAD DE CAPIATA	LUGAR: COMPAÑIA 7 YBYRARO TRAMO : 9311, 9424 BARRIO:	DISTRITO: CAPIATA DEPTO DE INFRESTRUCTURA PUBLICA Y SERVICIOS	2017	

Ing. Fabián Villalba F.
Geógrafo
Reg. M.O.P.C. Nº 400 -A

ARQ. MANOLO A. OJARRE
Director Infraestructura Pública y Servicios
Municipalidad de Capiata

MUNICIPALIDAD DE CAPIATA

DIRECCION DE INFRAESTRUCTURA PUBLICA Y SERVICIOS

DISEÑO DE PERFIL TRANSVERSAL

TRAMO: CALLE OMBU COMPAÑIA 7° YBYRARO

DETALLES CONSTRUCTIVOS	Lamina N° DC - 01	Escala 1/75
FECHA : JUNIO 2017		

CORTE TRANSVERSAL

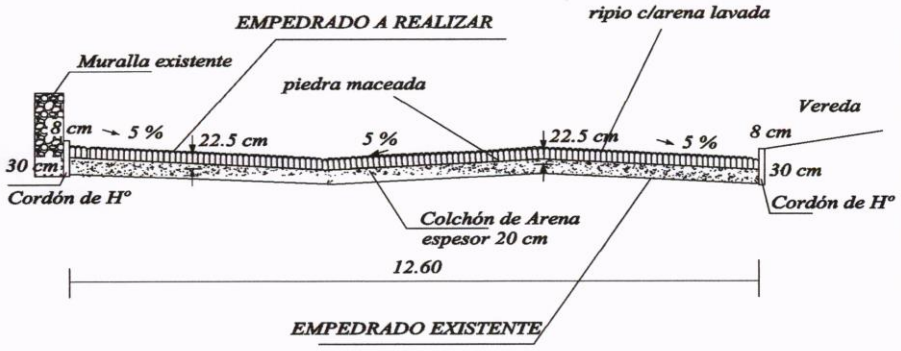

Lic. Idelfonso Capdevila F.
Geógrafo
Reg. M.O.P.C. Nº 400 - A

MUNICIPALIDAD DE CAPIATA
DIRECCION DE INFRAESTRUCTURA PUBLICA Y SERVICIOS

ARQ. MARCOS A. DUARTE
Director Infraestructura Pública y Servicios
Municipalidad de Capiatá