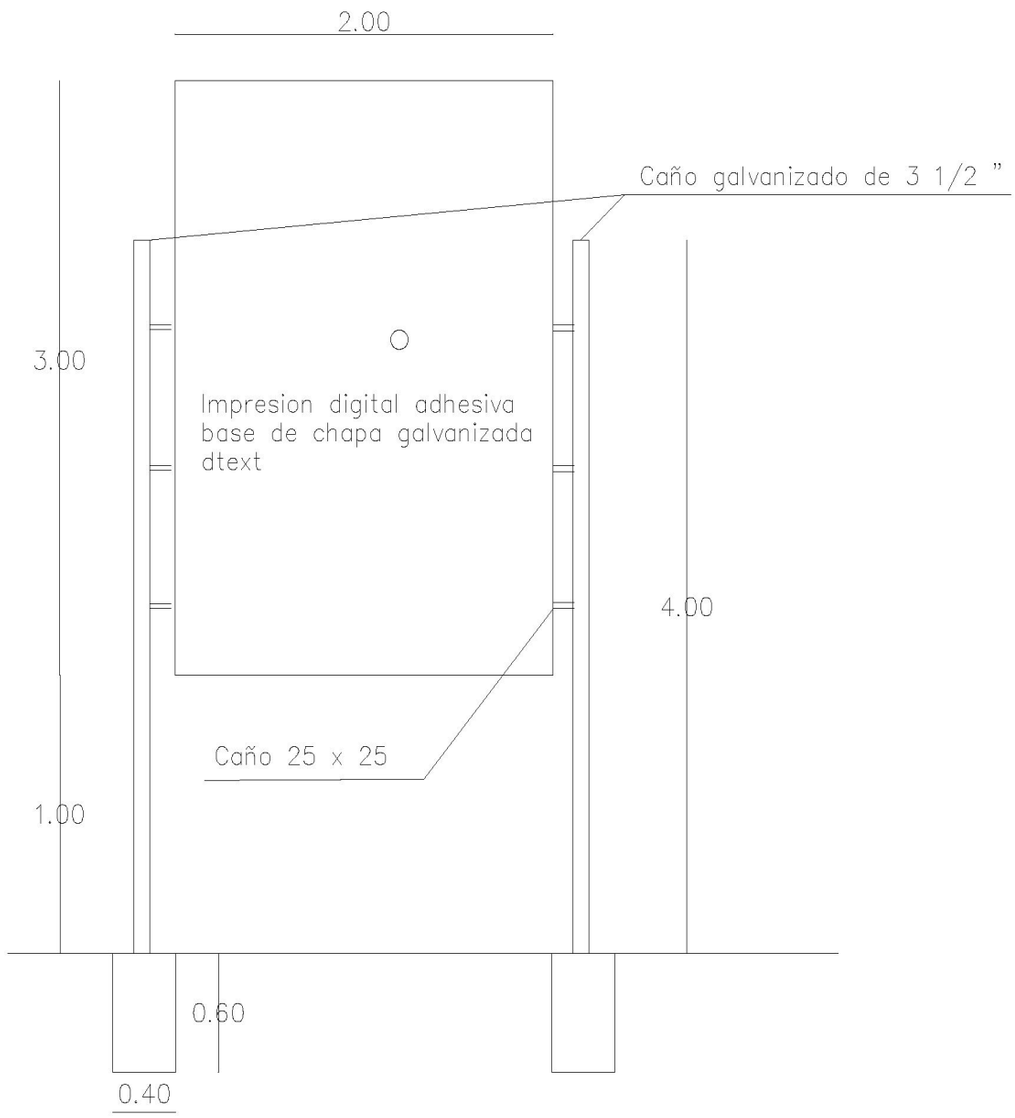

DETALLE DE CARTEL DE OBRA

GOBERNACION DEL ALTO PARANA		
DEPARTAMENTO: SECRETARIA DE OBRAS		
DIVISION: PROYECTO Y FISCALIZACIÓN		
AÑO 2013	DETALLE DE CARTEL INDICADOR DE OBRA REGULARIZACION ASFALTICA DE CALLES Y AVENIDAS EN LOS DISTRITOS DE MINGA GUAZU, SANTA RITA, HERNANDARIAS Y CIUDAD DEL ESTE	PLANO Nº 00

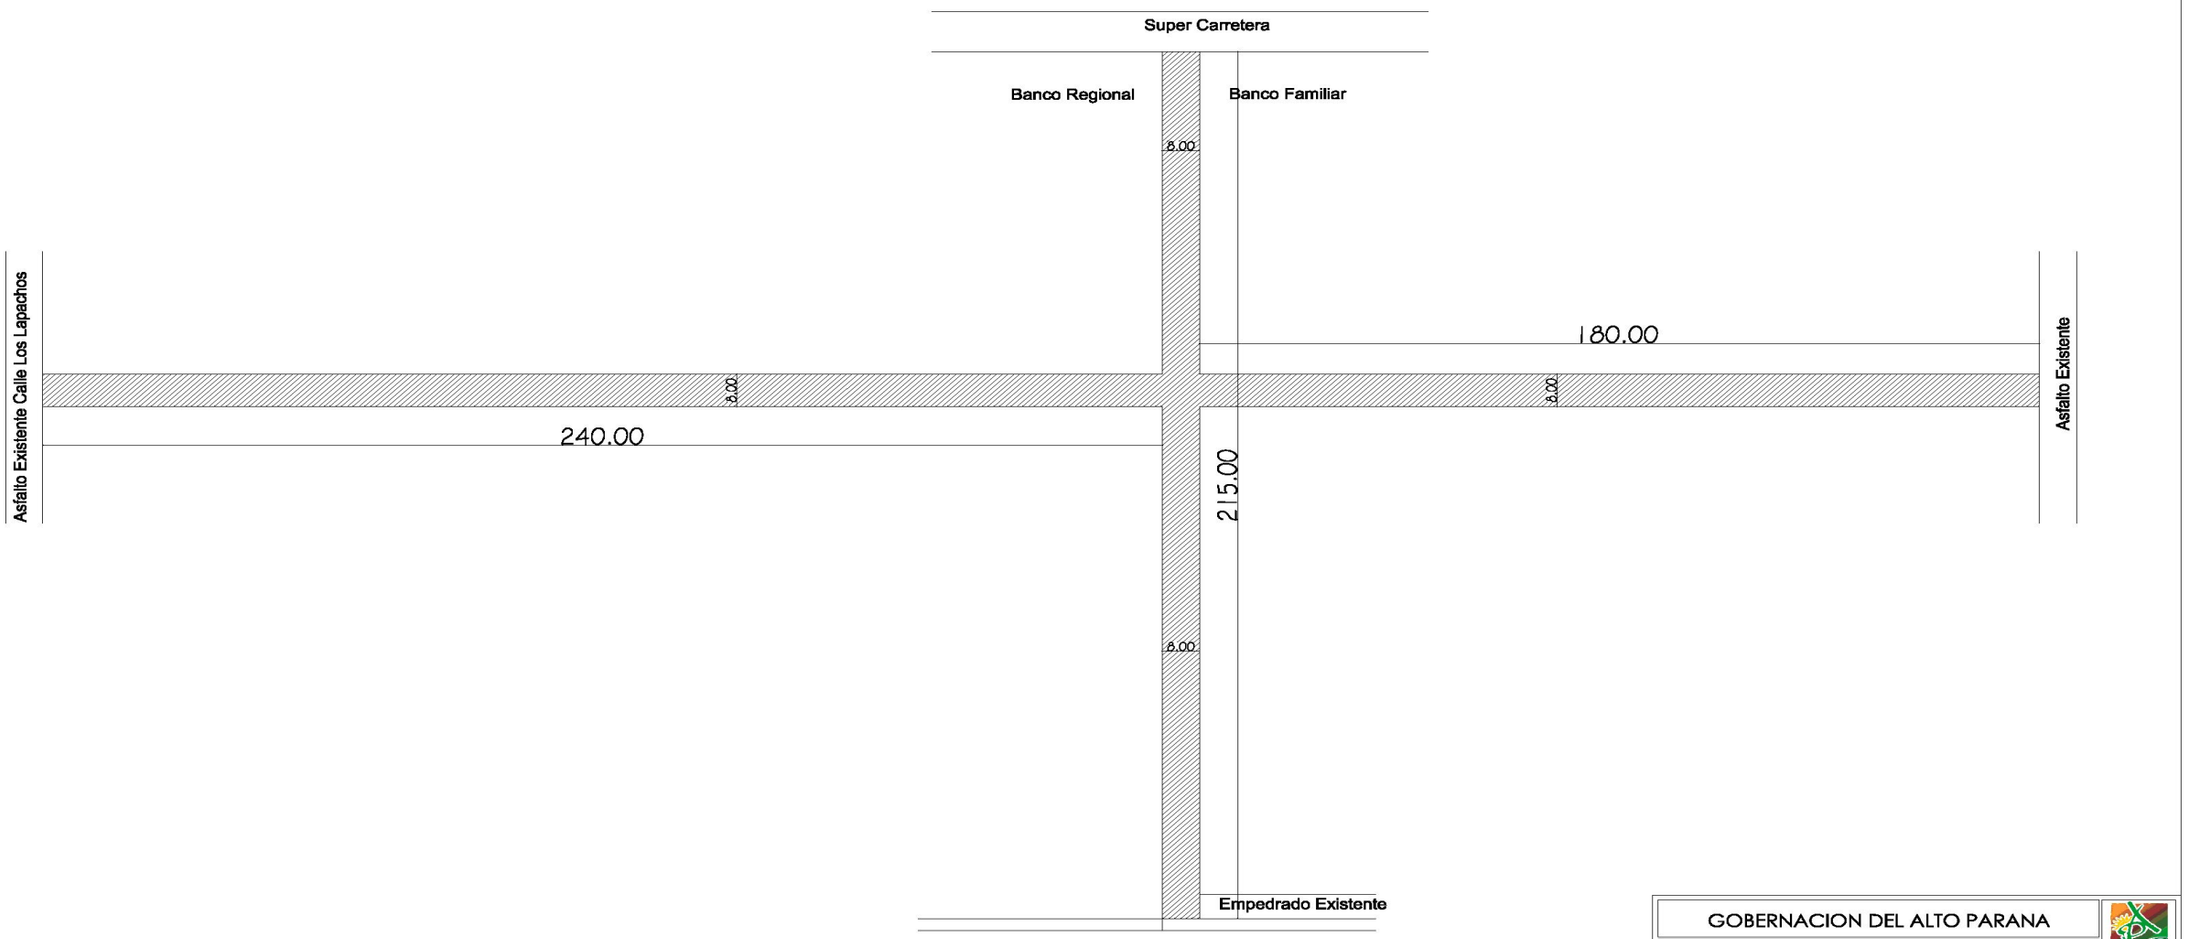

GOBERNACION DEL ALTO PARANA	
DEPARTAMENTO: SECRETARIA DE OBRAS	
DIVISION: PROYECTO Y FISCALIZACIÓN	
AÑO 2013	PLANO REGULARIZACION ASFALTICA Km 4 desde la Super Carretera Calle Sin Nombre (Entre Banco Regional y Familiar) y (Desde la Calle Los Lapachos hasta Supermercado Gran Via)
	PLANO Nº 01

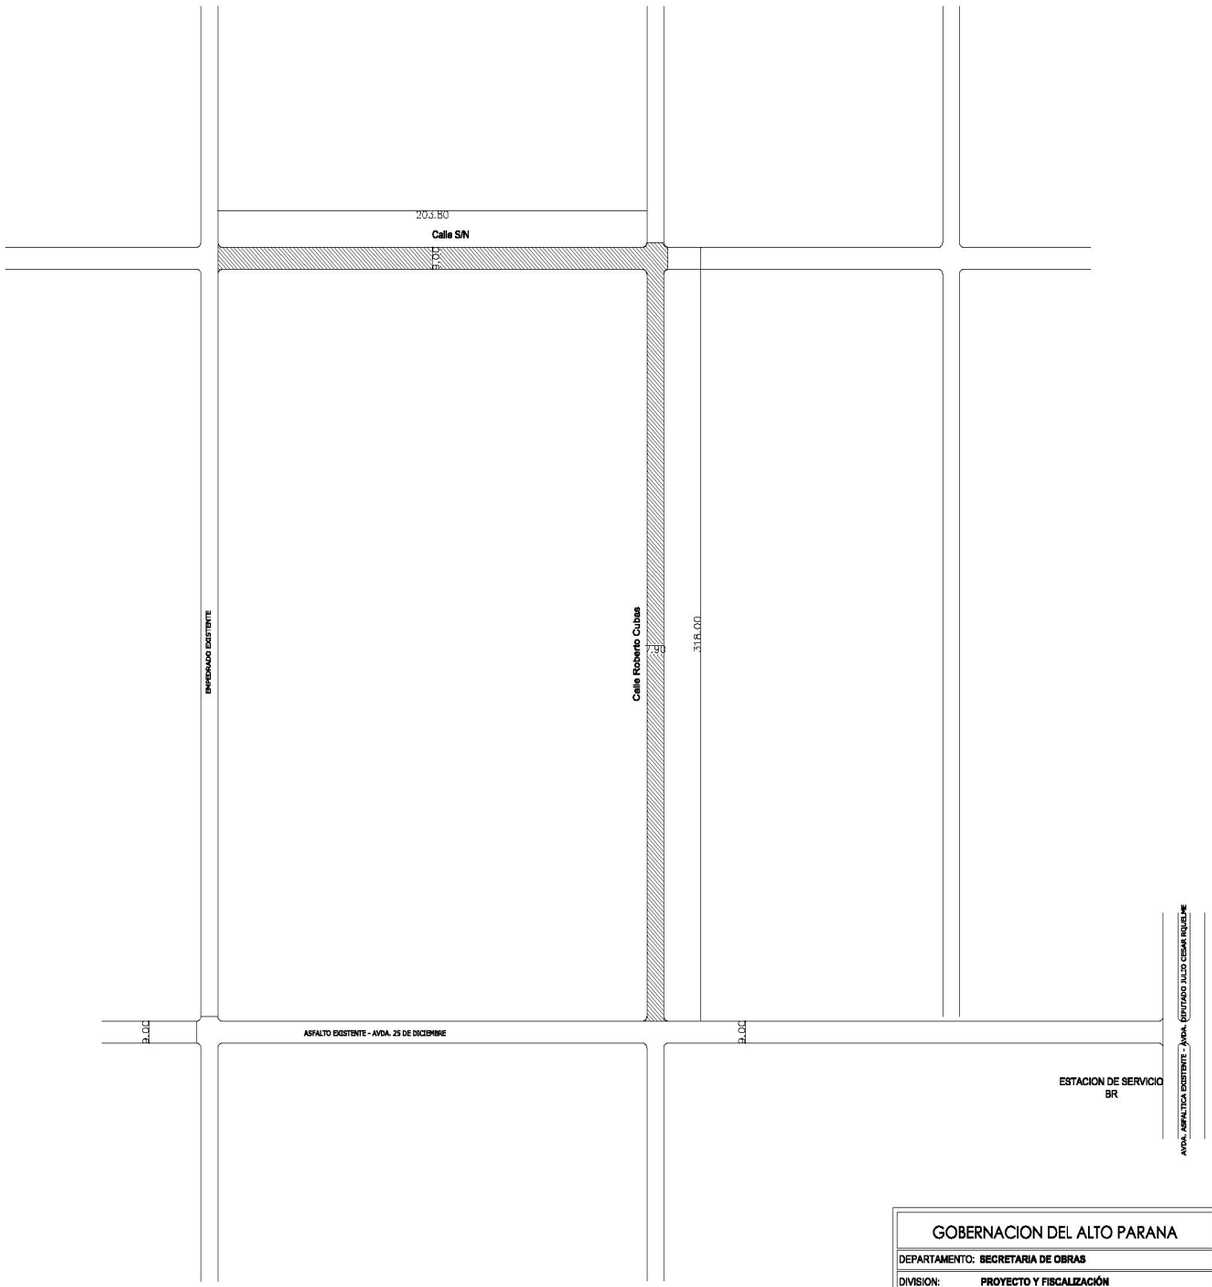

GOBERNACION DEL ALTO PARANA		
DEPARTAMENTO: SECRETARIA DE OBRAS		
DIVISION: PROYECTO Y FISCALIZACIÓN		
AÑO 2013	PLANO ASFALTO - CIUDAD DEL ESTE BARRIO CIUDAD NUEVA CALLE ALBERTO CUBAS Y CALLE S/N	PLANO Nº 01

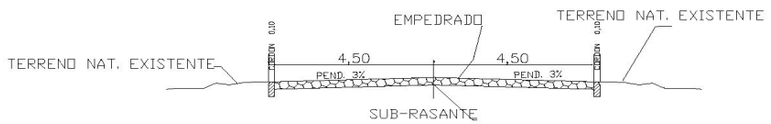

CORTE TIP. NORMAL

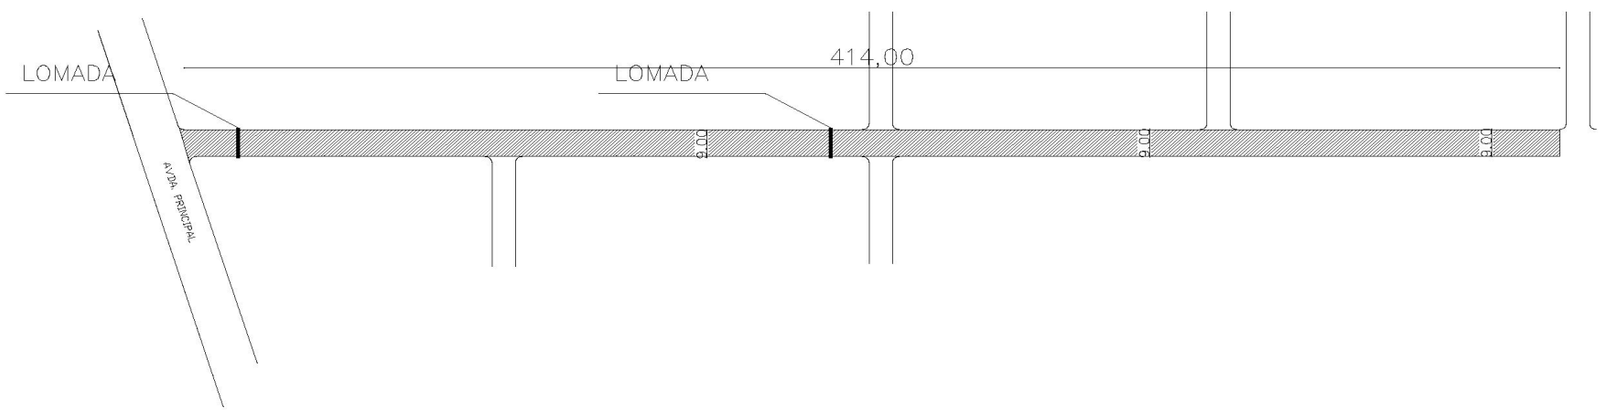

GOBERNACION DEL ALTO PARANA		
DEPARTAMENTO: **SECRETARIA DE OBRAS**		
DIVISION: **PROYECTO Y FISCALIZACIÓN**		
AÑO **2013**	PLANO **EMPEDRADO - C.D.E** **REMANSITO - CALLE JULIAN DE LA HERRERIA** **TRAMO 2**	PLANO Nº **01**