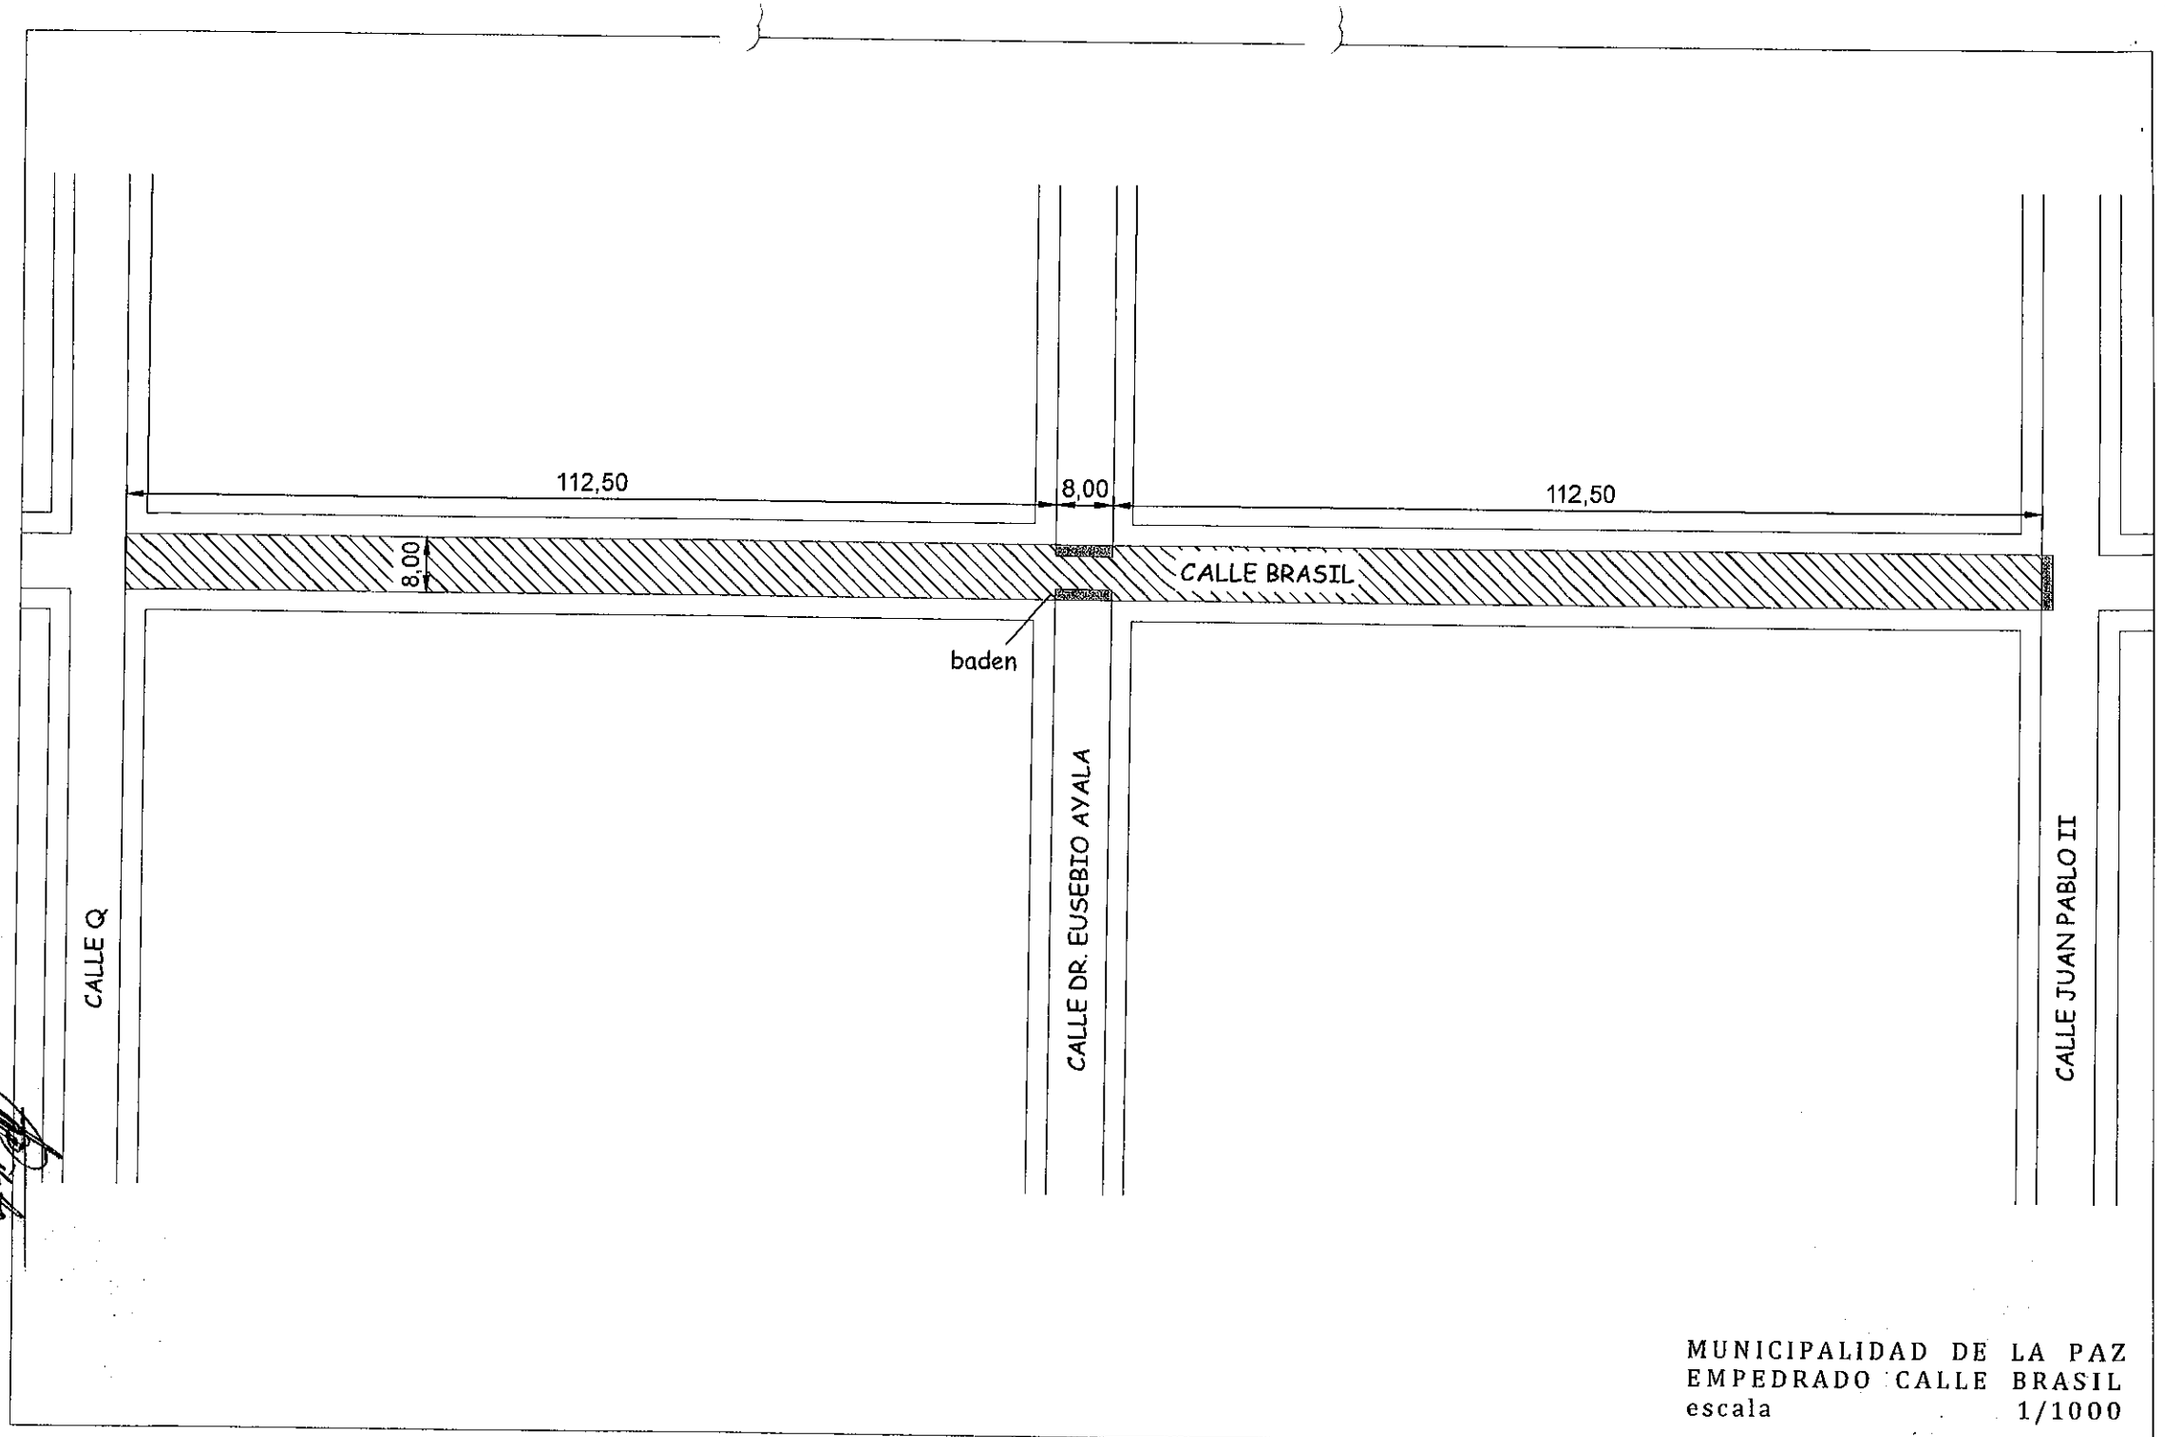

Julio César Villafe
ARQUITECTO

MUNICIPALIDAD DE LA PAZ
EMPEDRADO CALLE BRASIL
escala 1/1000

PROPIETARIO: MUNICIPALIDAD DE LA PAZ

	MESES	1er MES				2do MES			
	SEMANAS	1	2	3	4	1	2	3	4
	TRABAJOS								
1	Trabajos preliminares								
2	Terraplenado vibrocompactado y perfilado								
3	Provisión y colocación de cordones y badenes								
4	Construcción de pavimento tipo empedrado								

Julio César Villate
ARQUITECTO