CALLE PRINCIPAL - COLONIA FORTUNA

Cercado 53.70 MTS.

Portón vehicular
y Peatonal

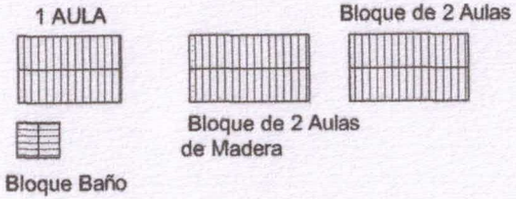

80.00 MTS.

80.00 MTS.

Cercado 53.70 MTS.

-24.4086150,-55.7332110
H7R8+HP COL. INDIGENA

PLANTA DE UBICACIÓN

MUNICIPALIDAD DE VILLA CURUGUATY * Dto. de Obras *

MUNICIPALIDAD DE VILLA CURUGUATY
COLONIA INDIGENA FORTUNA
DISTRITO DE CURUGUATY -DEPARTAMENTO DE CANINDEYU

CONSTRUCCION DE PISO DE HºAº PARA TINGLADO
ESC. BÀSICA Nº 7.760 - 12 DE JUNIO

Proyectista : Arq. Oscar Vega Fretes
Domicilio: Edmundo Reyes N° 152 - San Lorenzo
FIRMA

Oscar Vega Fretes
Arquitecto

DISEÑO Nº
001

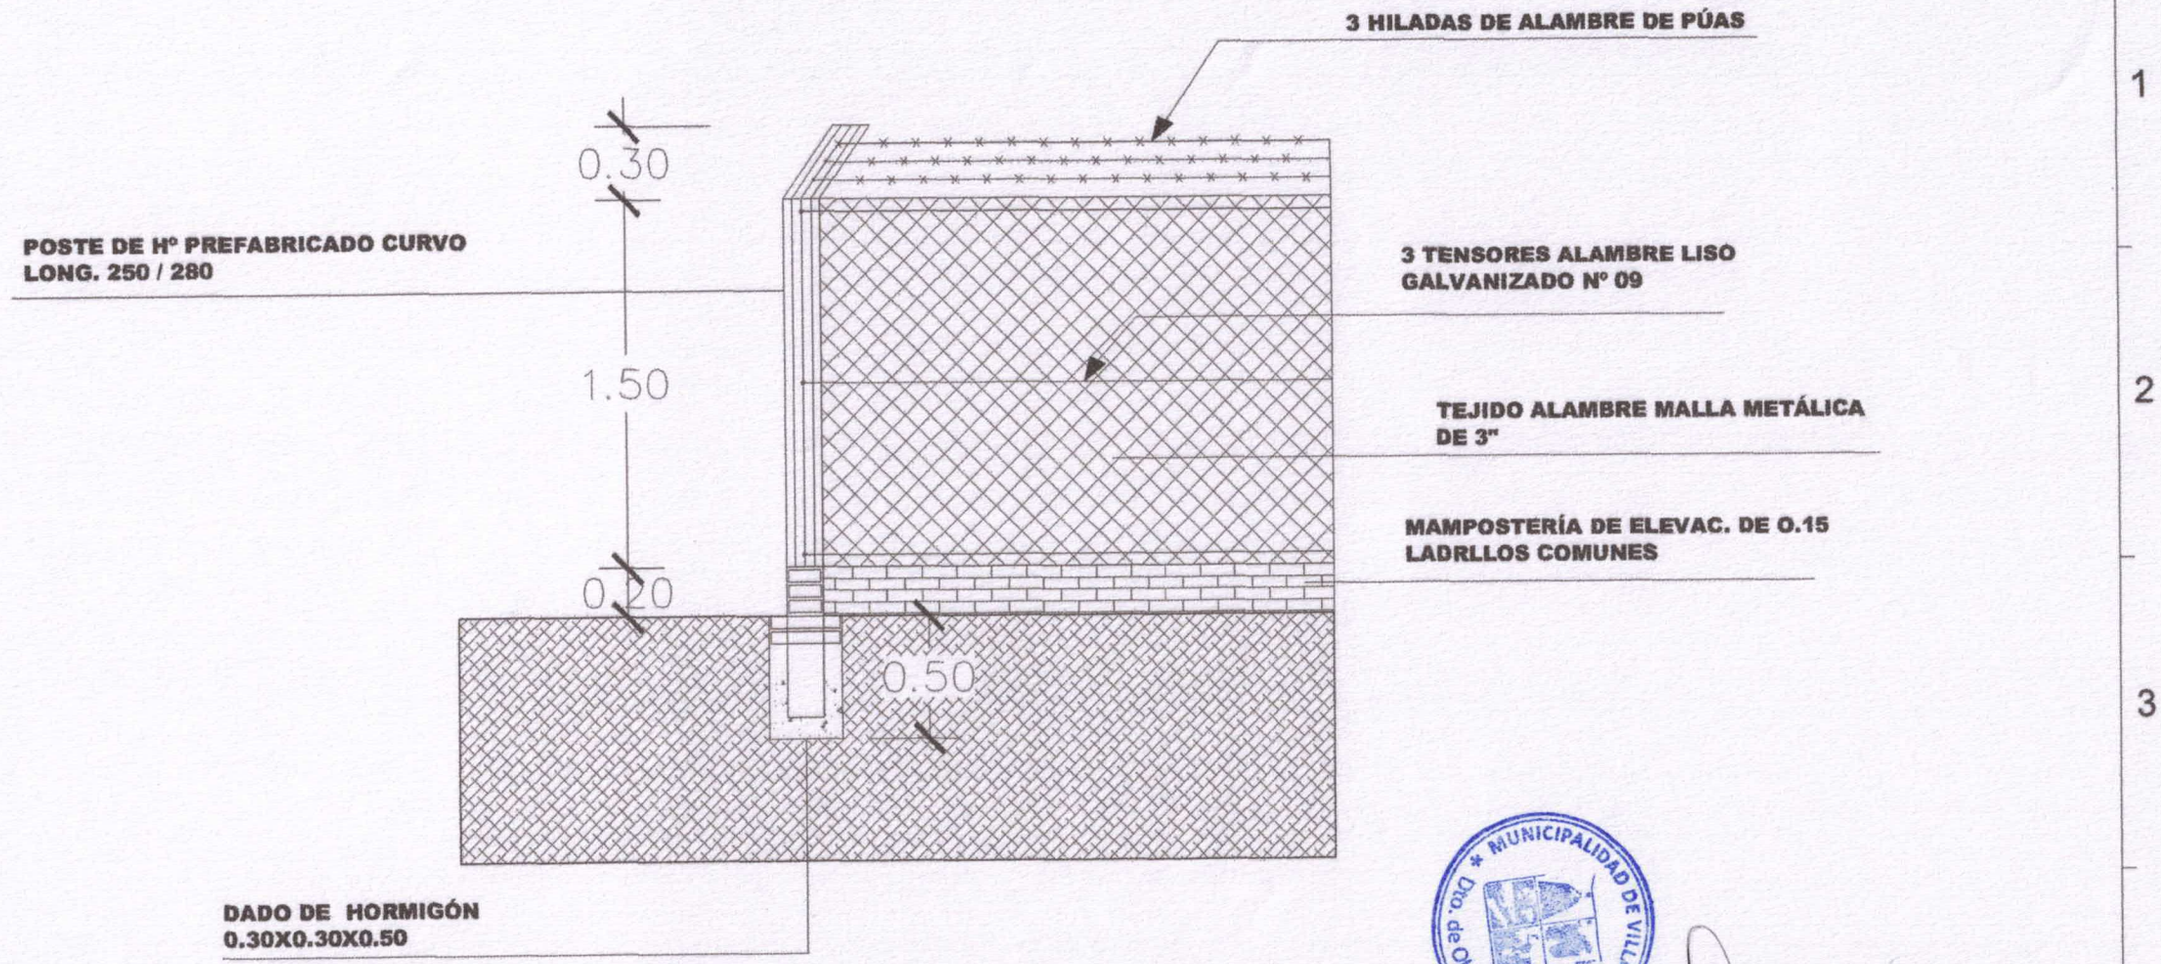

MUNICIPALIDAD DE VILLA CURUGUATY * Dto. de Obras *

MUNICIPALIDAD DE CURUGUATY

COL. FORTUNA - DISTRITO CURUGUATY
DEPARTAMENTO CANINDEYÚ

CERCO PERIMETRAL DE ALAMBRE TEJIDO

ESC. BÀSICA Nº7.760 - 12 DE JUNIO

Proyectista : Arq. Oscar Vega Fretes

Domicilio: Edmundo Reyes N° 152 - San Lorenzo

FIRMA

Oscar Vega Fretes
Arquitecto

DISEÑO Nº
01

F E D C B A

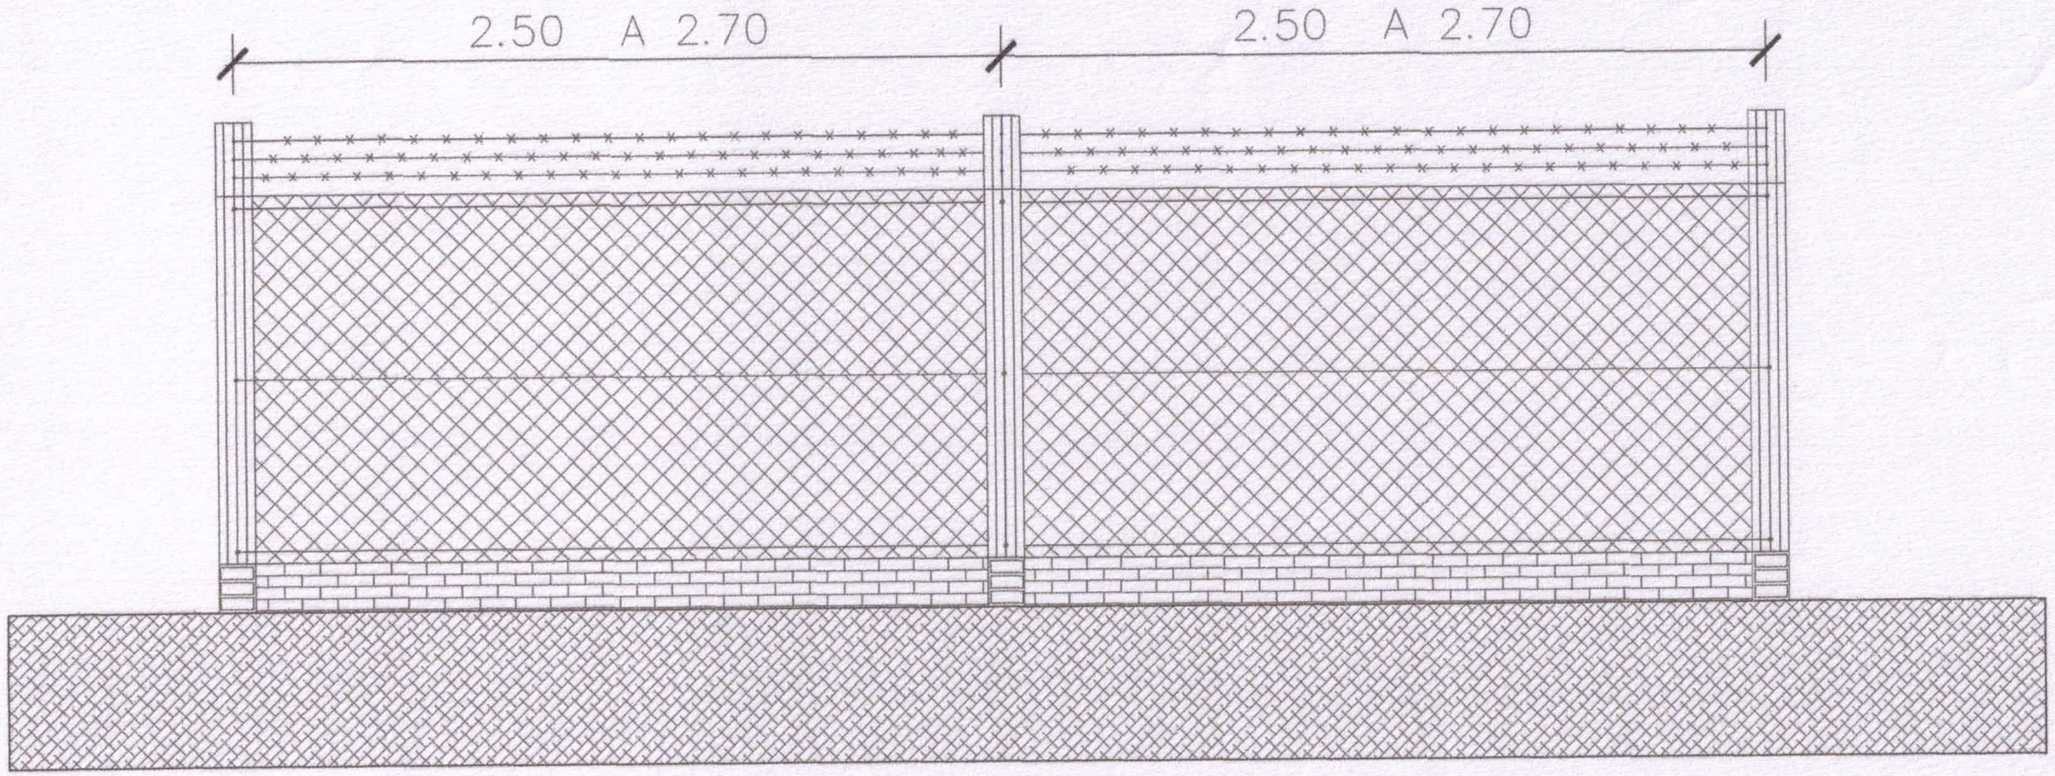

1 2 3 4

MUNICIPALIDAD DE VILLA CURUGUATY * Dto. de Obras *

MUNICIPALIDAD DE CURUGUATY COL. FORTUNA - DISTRITO CURUGUATY DEPARTAMENTO CANINDEYÚ	CERCO PERIMETRAL DE ALAMBRE TEJIDO ESC. BÀSICA Nº7.760 - 12 DE JUNIO	Proyectista: Arq. Oscar Vega Fretes Domicilio: Edmundo Reyes N° 152 - San Lorenzo FIRMA	**DISEÑO N°** 02

Oscar Vega Fretes
Arquitecto

F E D C B A

F E D C B A

PILAR DE H°A° 20X20

PILAR REVOCADO

PORTON PEATONAL

CAÑOS REDONDOS DE ø 2"
CON TEJIDO DE ALAMBRE de 3"
ESTRUCTURADO A PLANCHUELAS 1/2"*1/8"
BISAGRAS PIBOTANTES

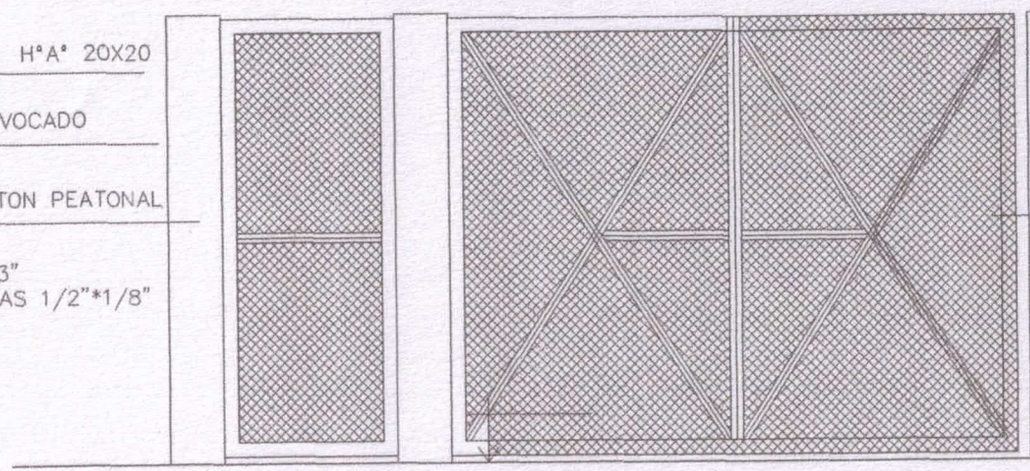

PORTON VEHICULAR 2 HOJAS

CAÑOS REDONDOS DE ø 2"
CON TEJIDO DE ALAMBRE MALLA 3"
ESTRUCTURADO A PLANCHUELAS 1/2"*1/8"
BISAGRAS PIBOTANTES

FACHADA

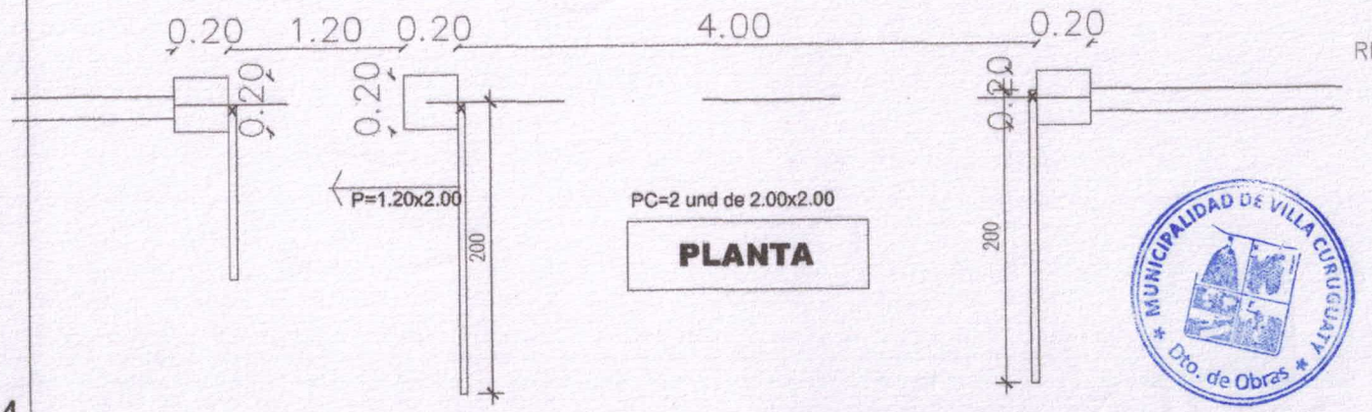

PC=2 und de 2.00x2.00

PLANTA

PORTON 4.00 X 2.00 ,
CON CAÑOS 2"

PILAR H° A° 20X20
4 Ø 8 Y ESTRIBOS Ø 6

REVOQUE SALPICADO

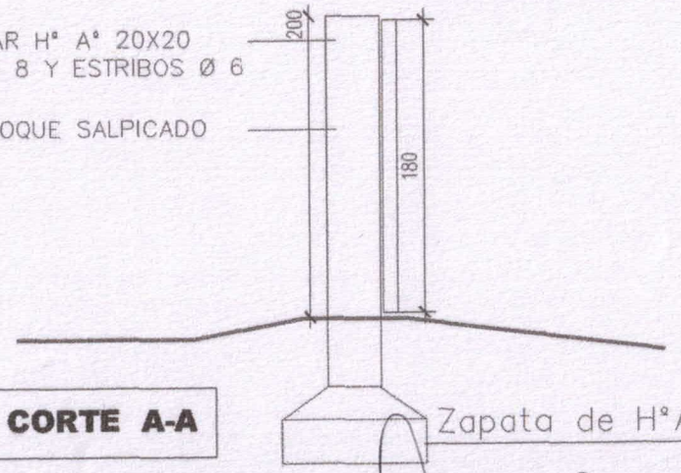

CORTE A-A

MUNICIPALIDAD DE VILLA CURUGUATY
Dto. de Obras

1 2 3 4

MUNICIPALIDAD DE CURUGUATY COL. FORTUNA - DISTRITO CURUGUATY DEPARTAMENTO CANINDEYÚ	CERCO PERIMETRAL DE ALAMBRE TEJIDO ESC. BÀSICA N°7.760 - 12 DE JUNIO	Proyectista : Arq. Oscar Vega Fretes Domicilio: Edmundo Reyes N° 152 - San Lorenzo FIRMA Oscar Vega Fretes Arquitecto
		DISEÑO N° 03

F E D C B A