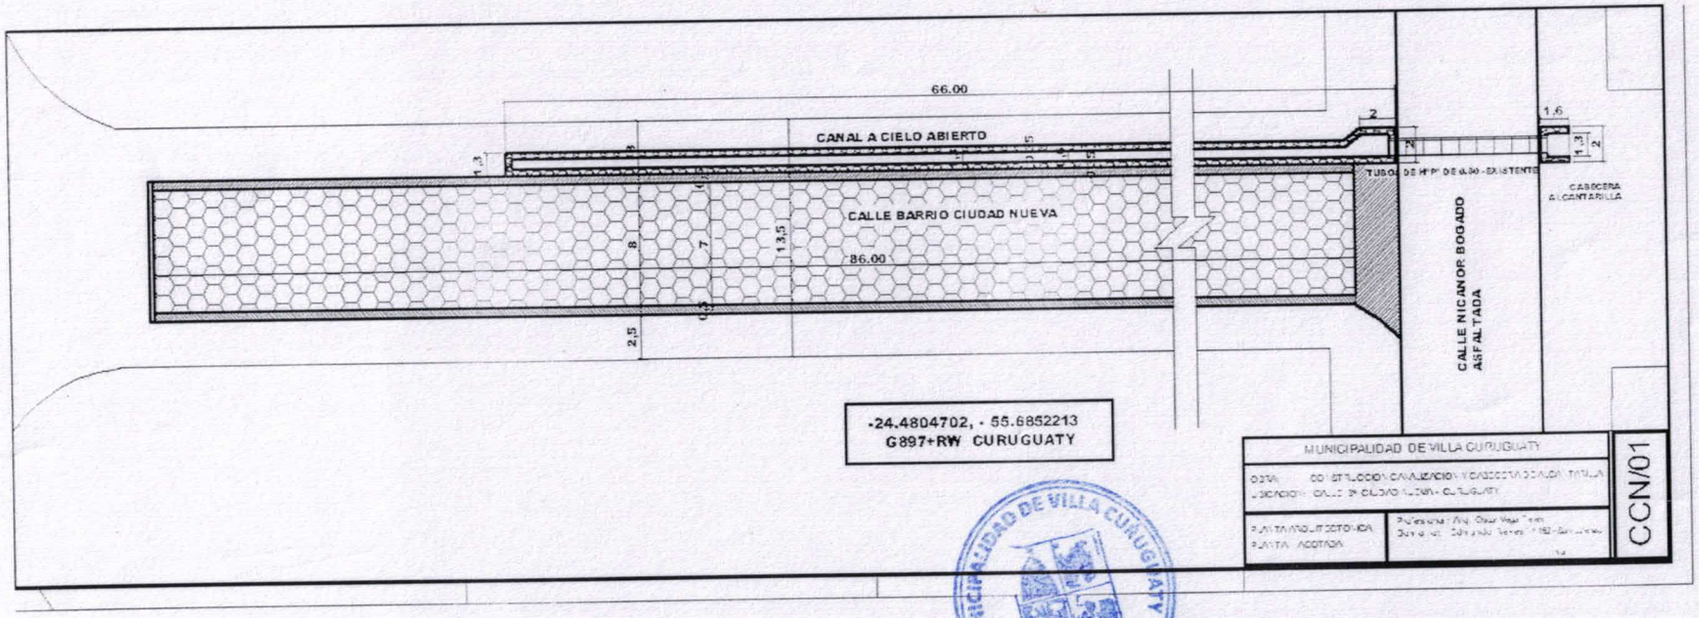
66.00
CANAL A CIELO ABIERTO
CALLE BARRIO CIUDAD NUEVA
86.00
13,5
8
7
2,5
1,3
2
1,6
TUBO DE H°P° DE Ø 400 - EXISTENTE
CABECERA ALCANTARILLA
CALLE NICANOR BOGADO
ASFALTADA
-24.4804702, - 55.6852213
G897+RW CURUGUATY
MUNICIPALIDAD DE VILLA CURUGUATY
CCN/01
MUNICIPALIDAD DE VILLA CURUGUATY
Dto. de Obras

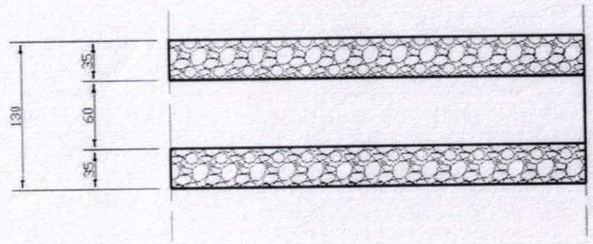

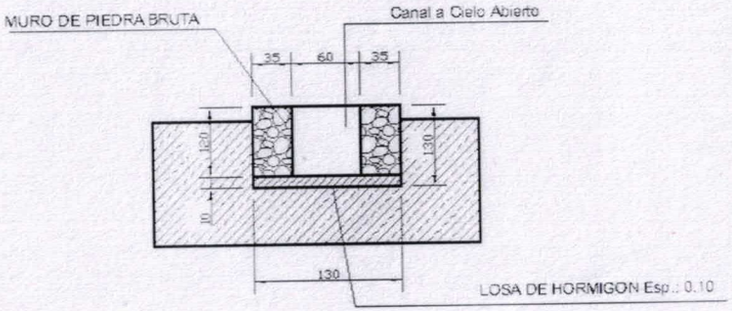

CANAL A CIELO ABIERTO

MUNICIPALIDAD VILLA CURUGUATY BARRIO CIUDAD NUEVA - CASCO URBANO DISTRITO CURUGUATY	CANAL A CIELO ABIERTO CANALIZACION	Proyectista : Arq. Oscar Vega Domicilio: Edmundo Reyes N° 152 - San Lorenzo FIRMA	**DISEÑO N°** 02

MUNICIPALIDAD DE VILLA CURUGUATY * Dto. de Obras *

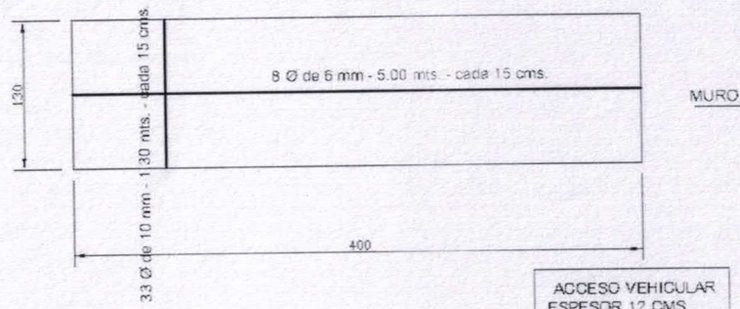

ACCESO VEHICULAR
ESPESOR 12 CMS

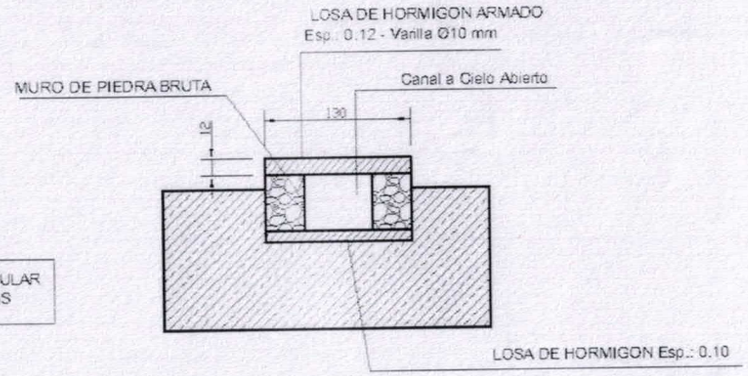

ACCESO PEATONAL
ESPESOR 10 CMS

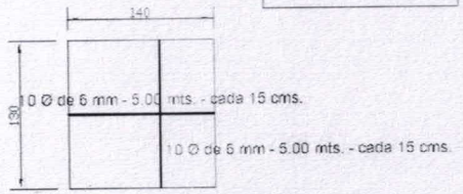

LOSA ACCESO VEHICULAR Y PEATONAL

MUNICIPALIDAD VILLA CURUGUATY BARRIO CIUDAD NUEVA - CASCO URBANO DISTRITO CURUGUATY	CONSTRUCCION DE CANALIZACION **ACCESO VEHICULAR Y PEATONAL**	Proyectista : Arq. Oscar Vega Domicilio: Edmundo Reyes N° 152 - San Lorenzo FIRMA	**DISEÑO N°** 03

MUNICIPALIDAD DE VILLA CURUGUATY * Dto. de Obras *

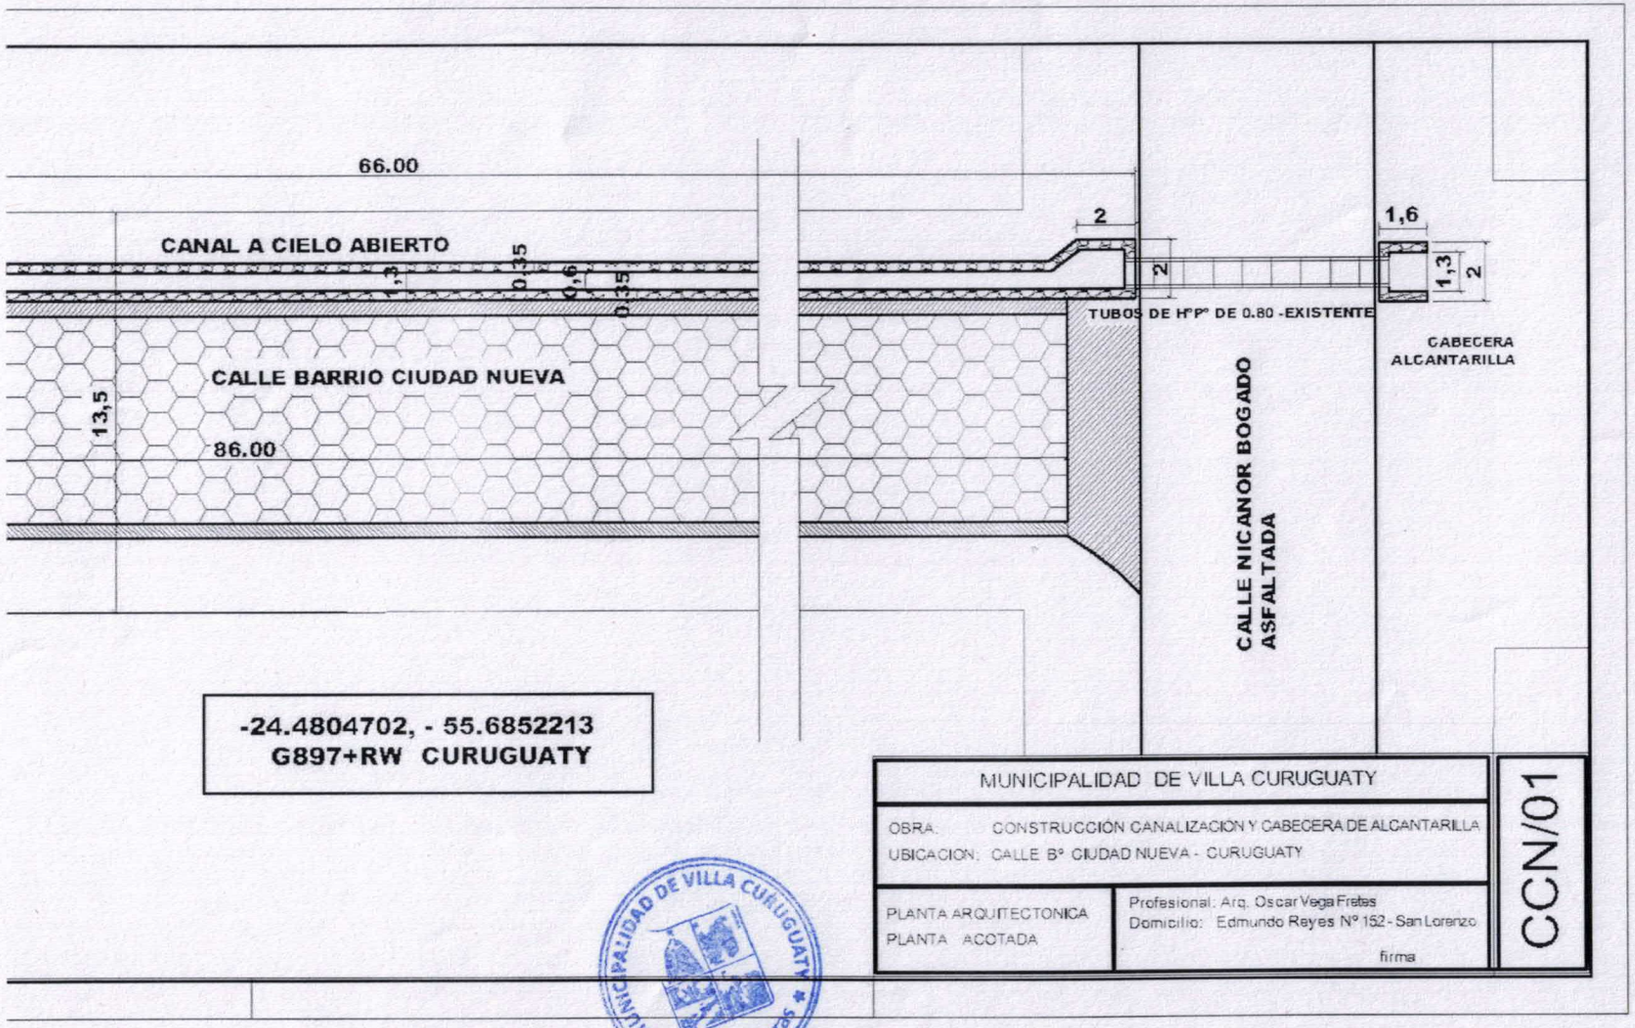
66.00
CANAL A CIELO ABIERTO
1,3
0,35
0,6
0,35
2
2
1,6
1,3
2
TUBOS DE HºPº DE 0.80 -EXISTENTE
CABECERA
ALCANTARILLA
CALLE BARRIO CIUDAD NUEVA
13,5
86.00
CALLE NICANOR BOGADO
ASFALTADA
-24.4804702, - 55.6852213
G897+RW CURUGUATY
MUNICIPALIDAD DE VILLA CURUGUATY
OBRA: CONSTRUCCIÓN CANALIZACION Y CABECERA DE ALCANTARILLA
UBICACION: CALLE Bº CIUDAD NUEVA - CURUGUATY
PLANTA ARQUITECTONICA
PLANTA ACOTADA
Profesional: Arq. Oscar Vega Fretes
Domicilio: Edmundo Reyes Nº 152 - San Lorenzo
firma
CCN/01
MUNICIPALIDAD DE VILLA CURUGUATY
Dto. de Obras