MUNICIPALIDAD DE LA PAZ

PROYECTO : EMPEDRADO ACENIDA LOS INMIGRANTES ENTRE CALLE JUAN PABLO II Y CALLE Q - UBICACION

UBICACIÓN: CENTRO URBANO

Fecha: 28 08 2012

ARQ. GLORIA MARIA BORDON DE CHRIST

Planta de Ubicación

MUNICIPALIDAD DE LA PAZ

PROYECTO : EMPEDRADO ACENIDA LOS INMIGRANTES ENTRE CALLE JUAN PABLO II Y CALLE Q - UBICACION

UBICACIÓN: CENTRO URBANO

Fecha: 28 08 2012

ARQ. GLORIA MARIA BORDON DE CHRIST

Planta de Ubicación

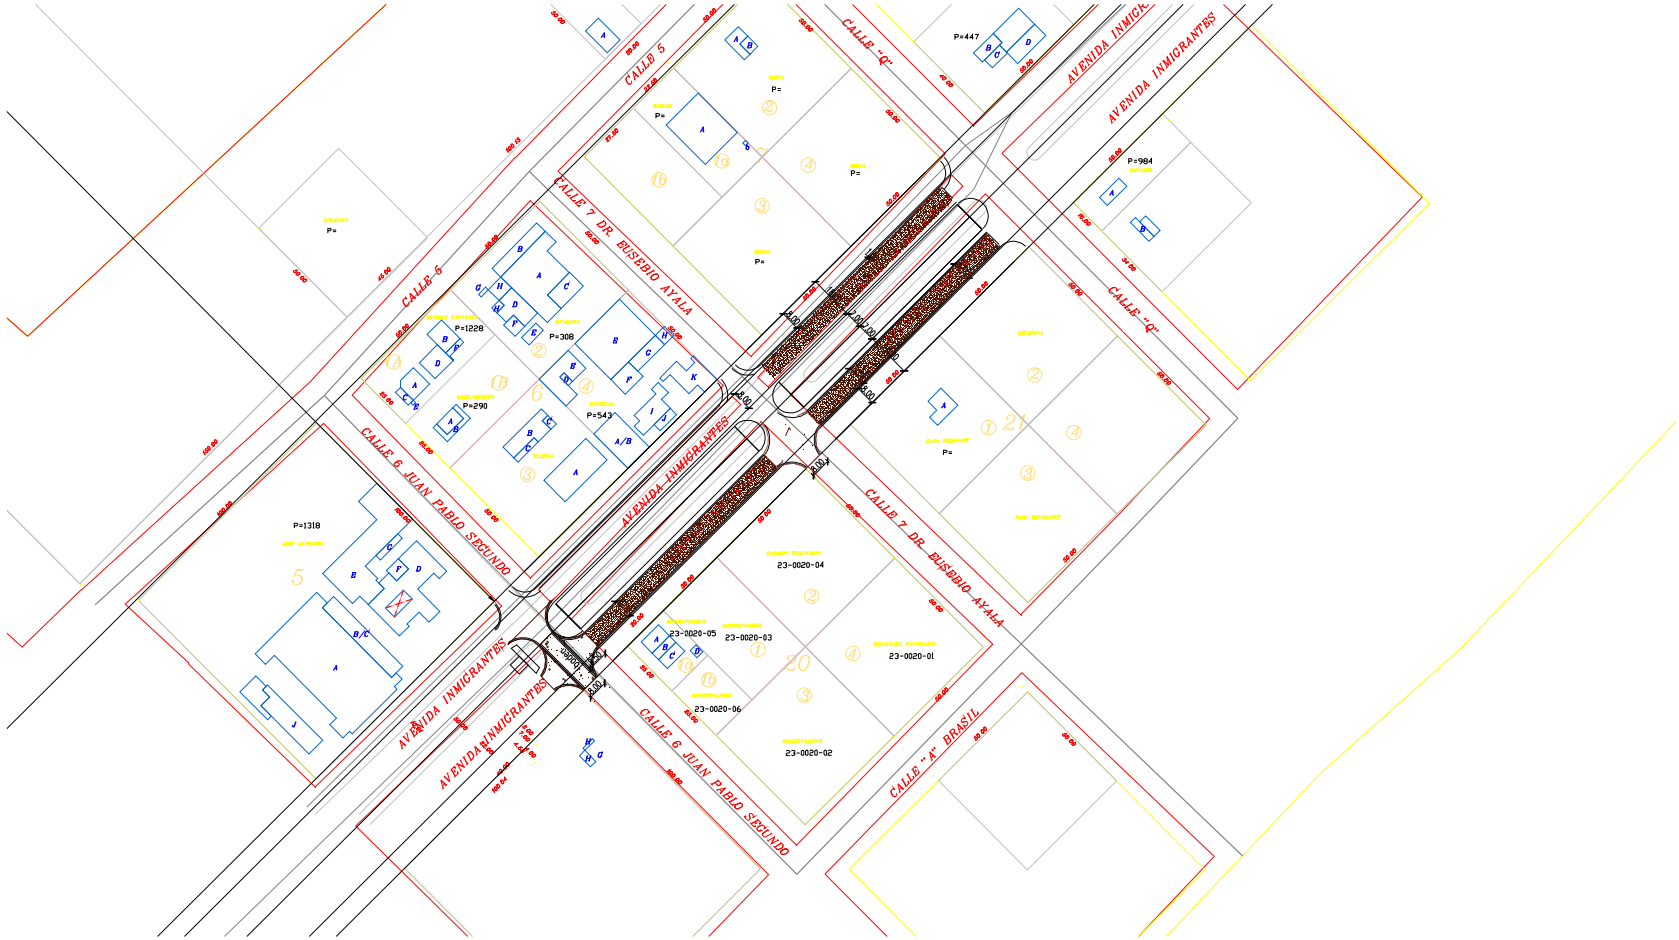

MUNICIPALIDAD DE LA PAZ

PROYECTO : EMPEDRADO ACENIDA LOS INMIGRANTES ENTRE CALLE JUAN PABLO II Y CALLE Q - UBICACION

UBICACIÓN: CENTRO URBANO Fecha: 28 08 2012

ARQ. GLORIA MARIA BORDON DE CHRIST

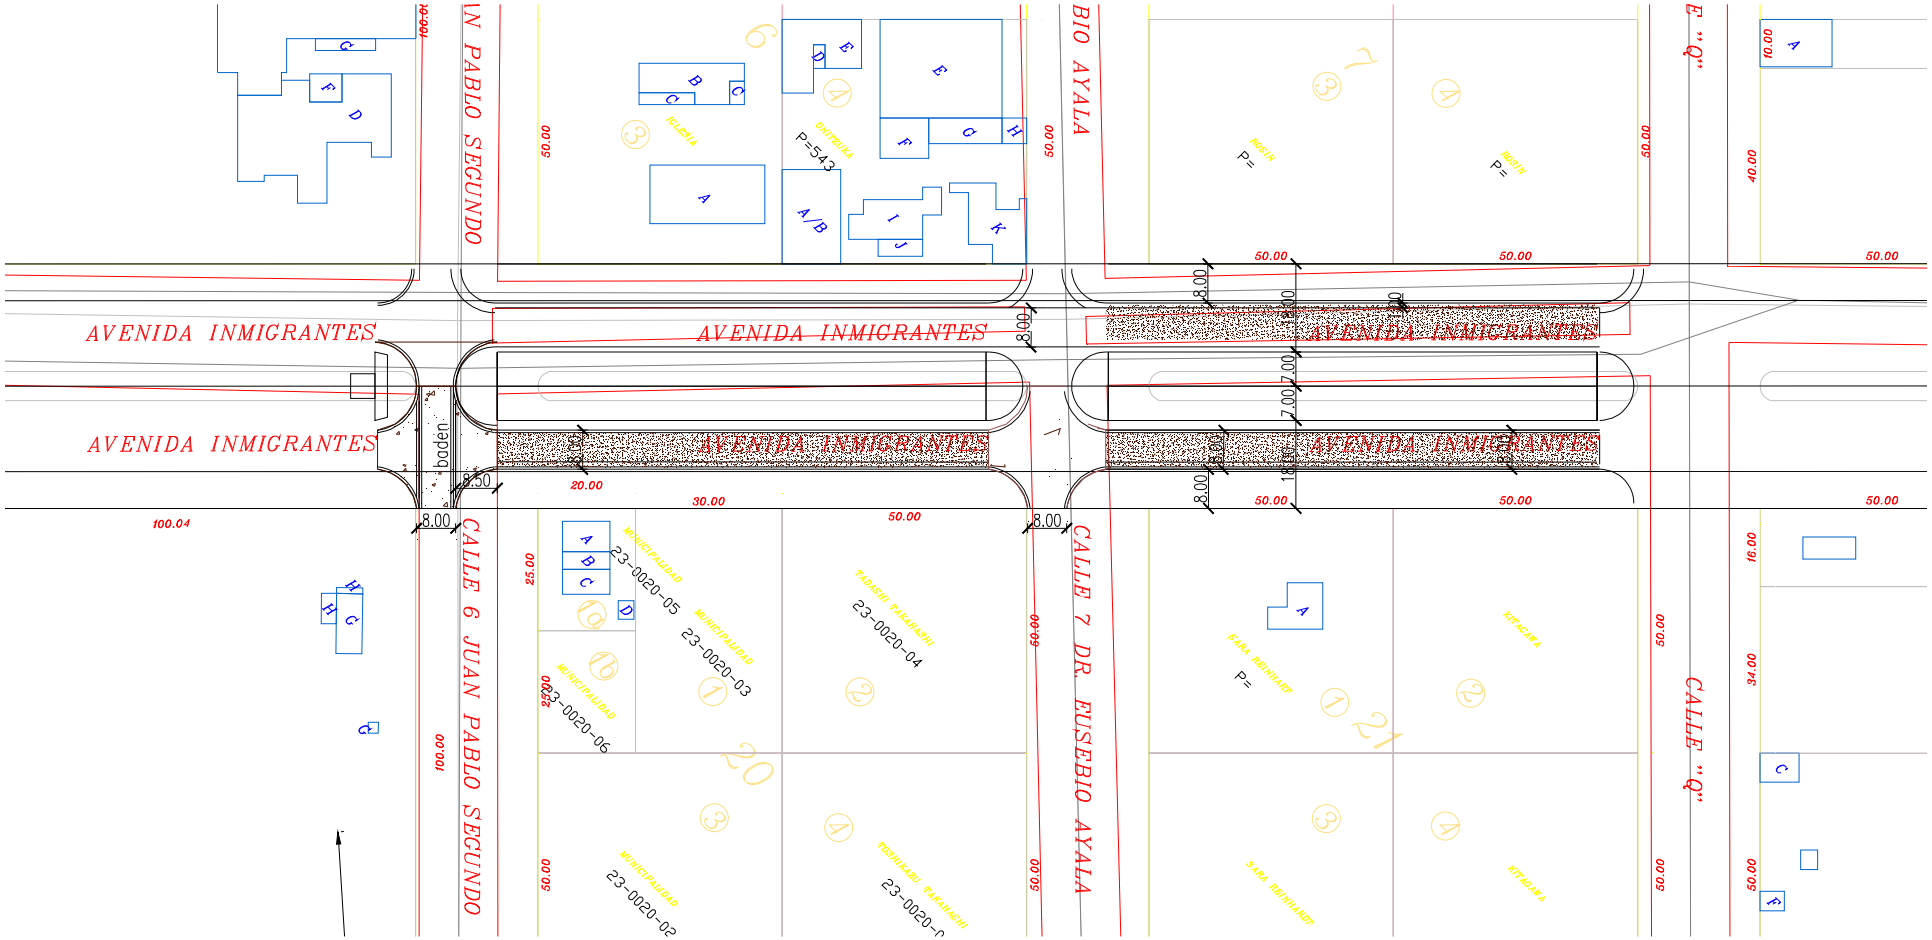

MUNICIPALIDAD DE LA PAZ

PROYECTO : EMPEDRADO ACENIDA LOS INMIGRANTES ENTRE CALLE JUAN PABLO II Y CALLE Q - UBICACION

UBICACIÓN: CENTRO URBANO Fecha: 28 08 2012

ARQ. GLORIA MARIA BORDON DE CHRIST

PLANTA GENERAL

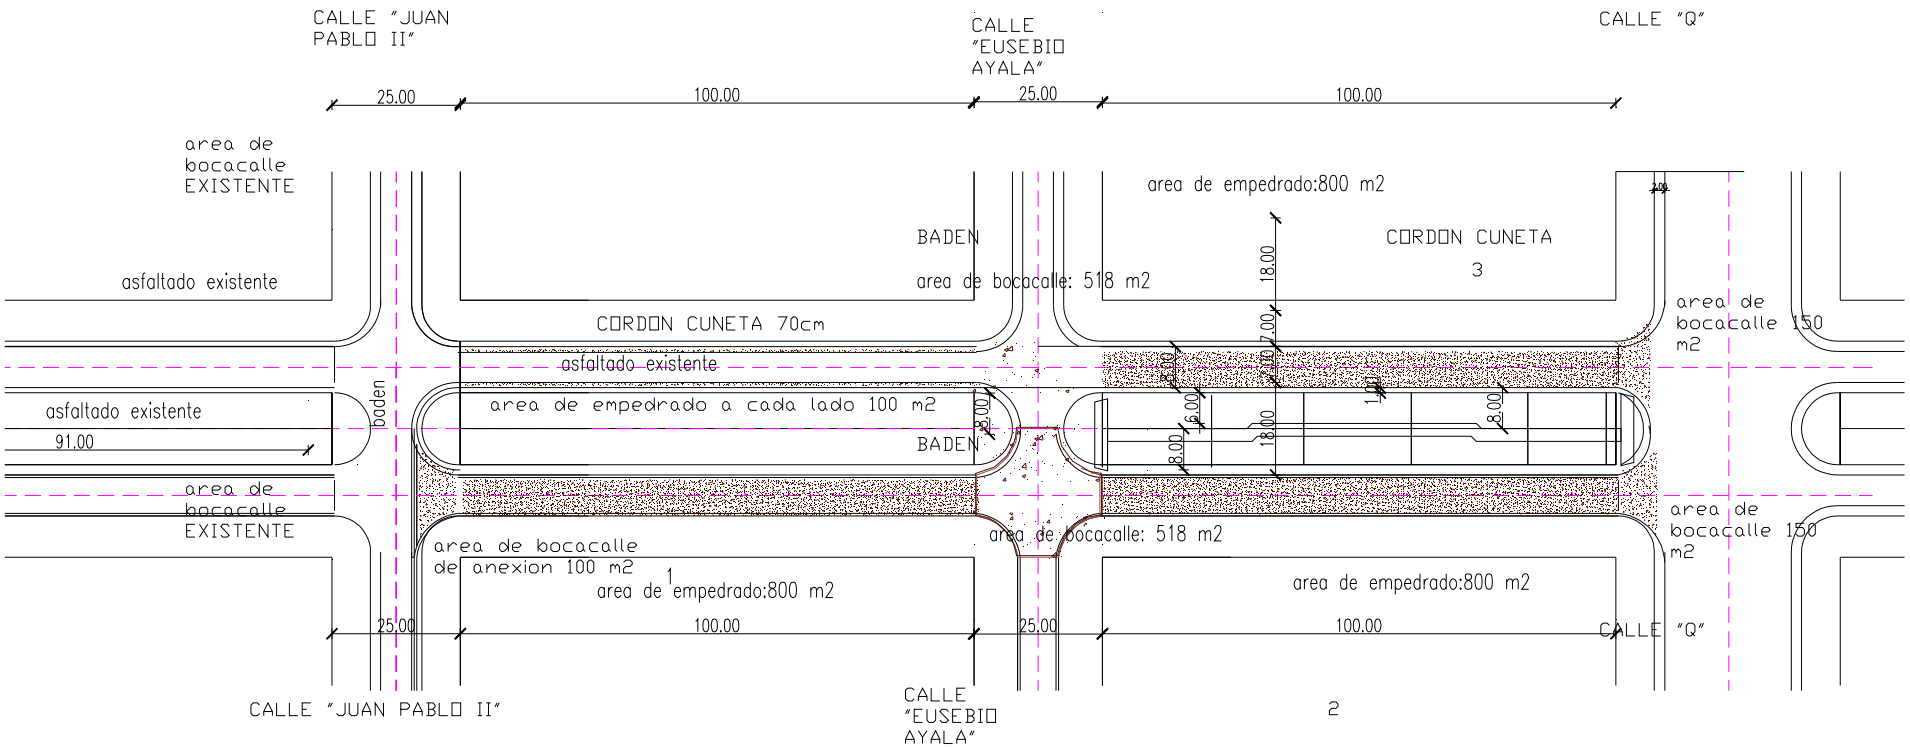

MUNICIPALIDAD DE LA PAZ

PROYECTO : EMPEDRADO ACENIDA LOS INMIGRANTES ENTRE CALLE JUAN PABLO II Y CALLE Q - UBICACION

UBICACIÓN: CENTRO URBANO Fecha: 28 08 2012

ARQ. GLORIA MARIA BORDON DE CHRIST

AVENIDA ENTRE CALLES “JUAN PABLO II” Y “DR. E. AYALA”

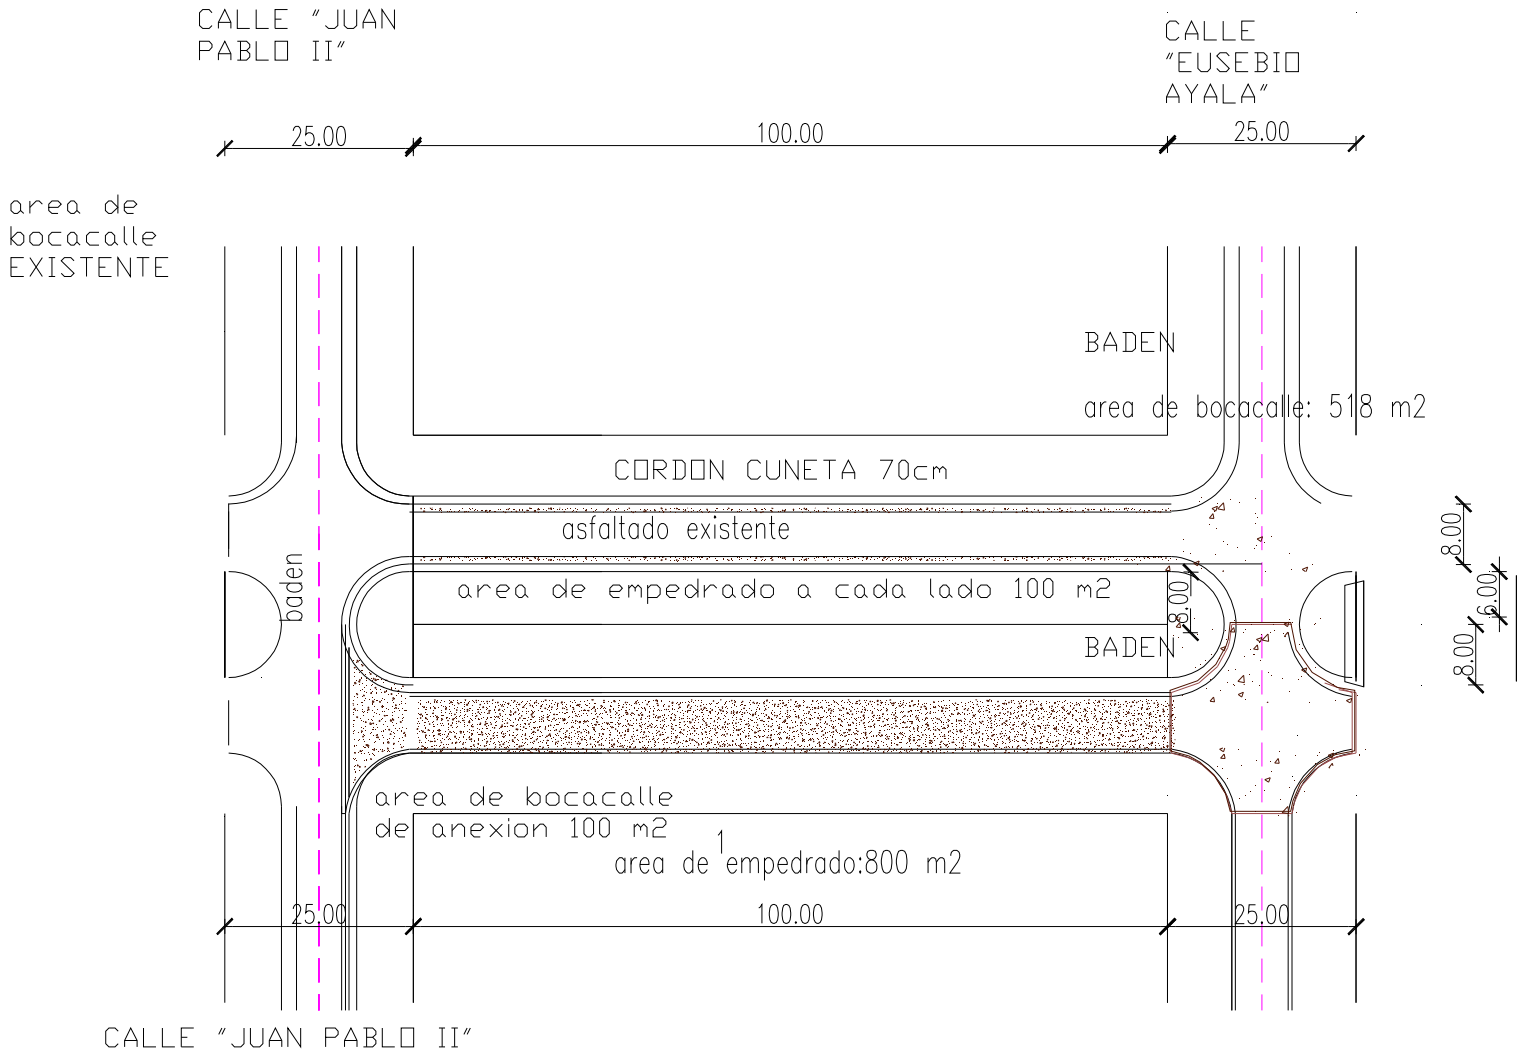

MUNICIPALIDAD DE LA PAZ

PROYECTO : EMPEDRADO ACENIDA LOS INMIGRANTES ENTRE CALLE JUAN PABLO II Y CALLE Q - UBICACION

UBICACIÓN: CENTRO URBANO Fecha: 28 08 2012

ARQ. GLORIA MARIA BORDON DE CHRIST

AVENIDA ENTRE CALLES “DR. E. AYALA” Y “Q”

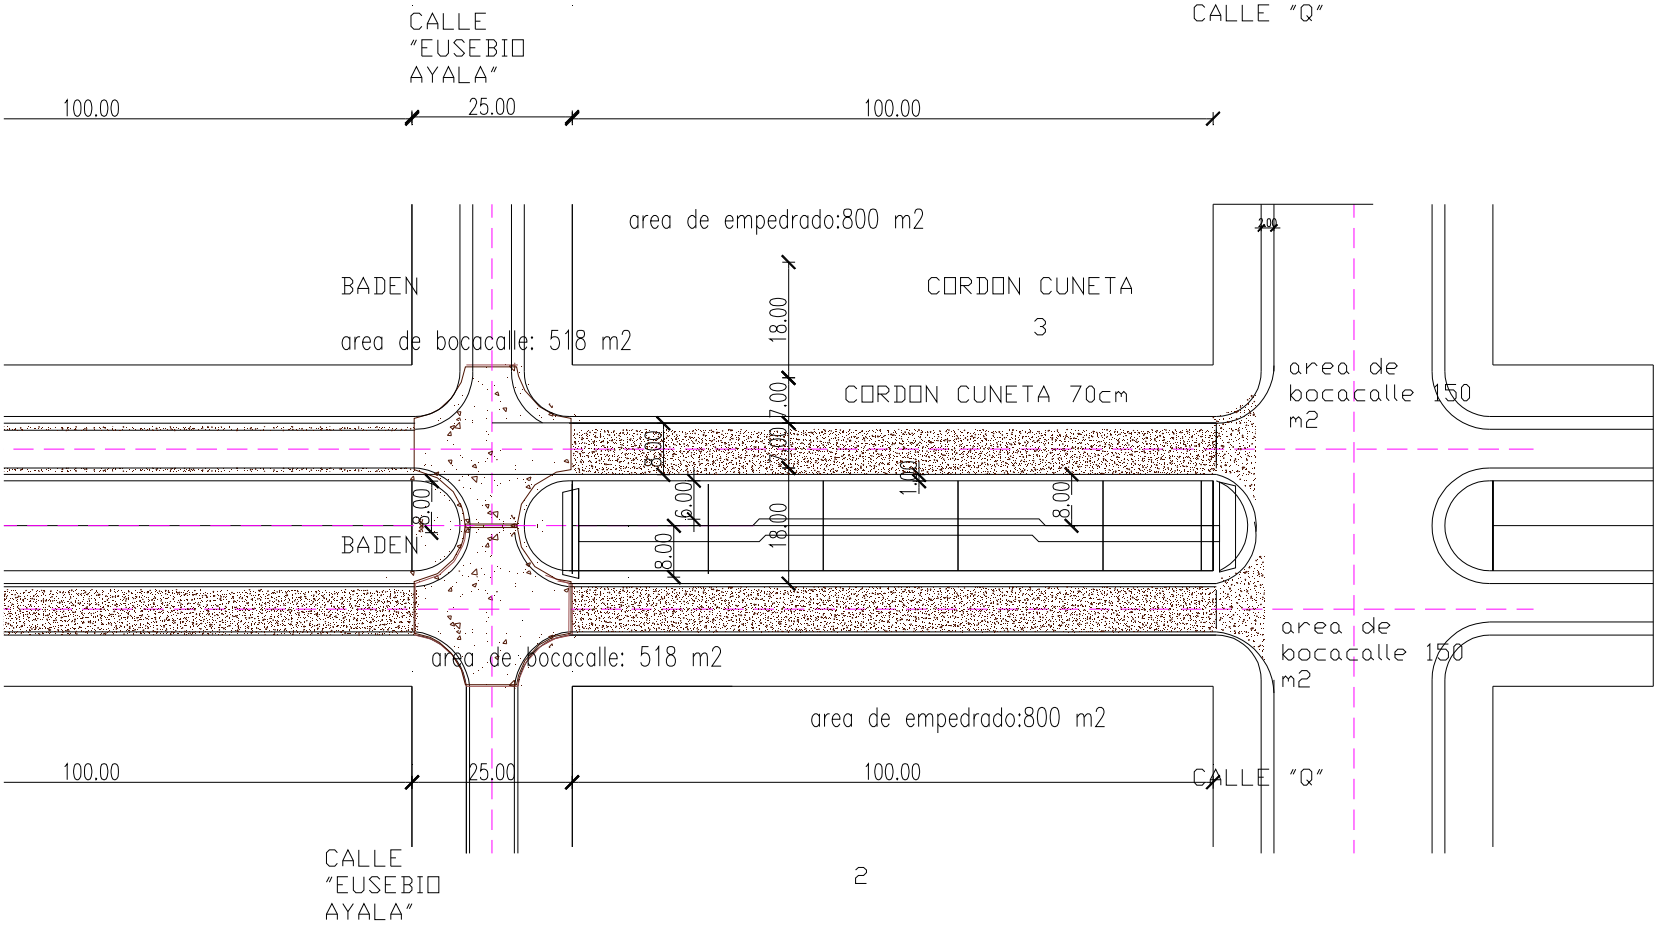

MUNICIPALIDAD DE LA PAZ

PROYECTO : EMPEDRADO ACENIDA LOS INMIGRANTES ENTRE CALLE JUAN PABLO II Y CALLE Q - UBICACION

UBICACIÓN: CENTRO URBANO Fecha: 28 08 2012

ARQ. GLORIA MARIA BORDON DE CHRIST

DETALLES

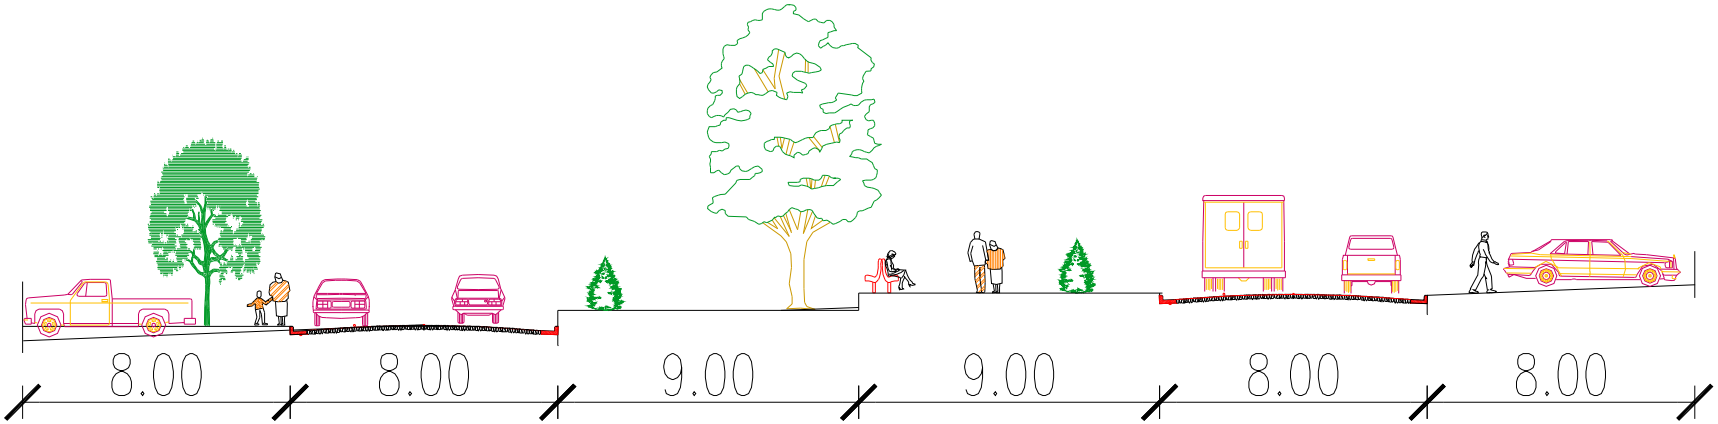

MUNICIPALIDAD DE LA PAZ

PROYECTO : EMPEDRADO ACENIDA LOS INMIGRANTES ENTRE CALLE JUAN PABLO II Y CALLE Q - UBICACION

UBICACIÓN: CENTRO URBANO Fecha: 28 08 2012

ARQ. GLORIA MARIA BORDON DE CHRIST

DETALLES

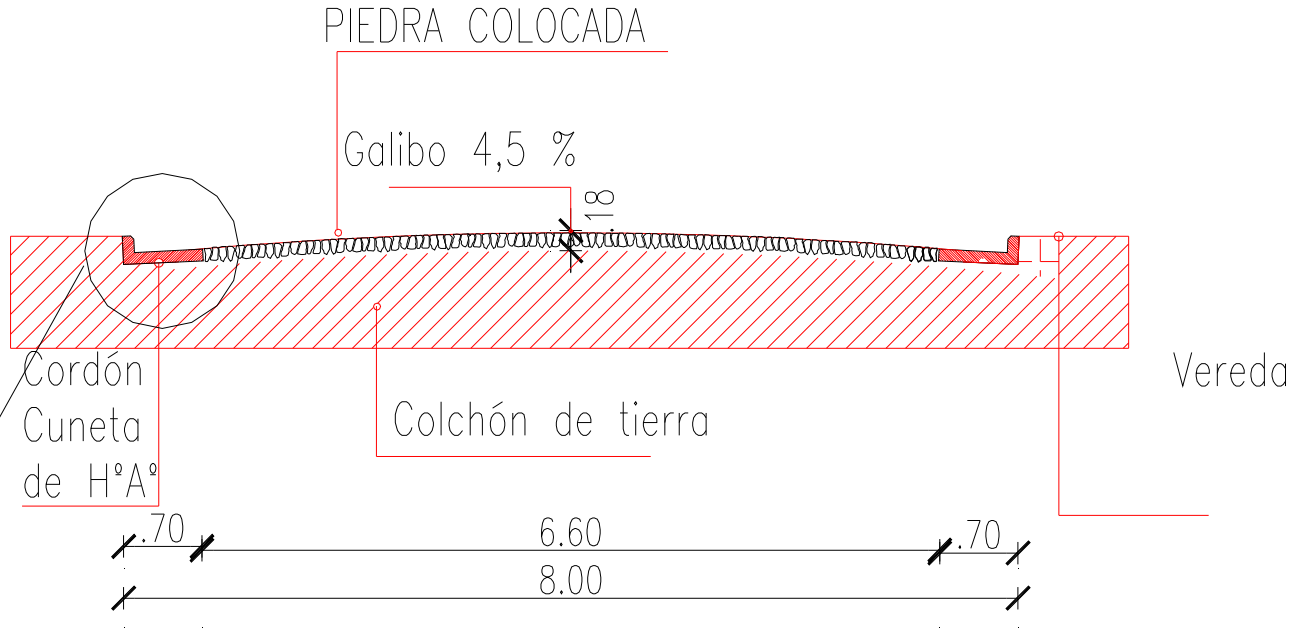
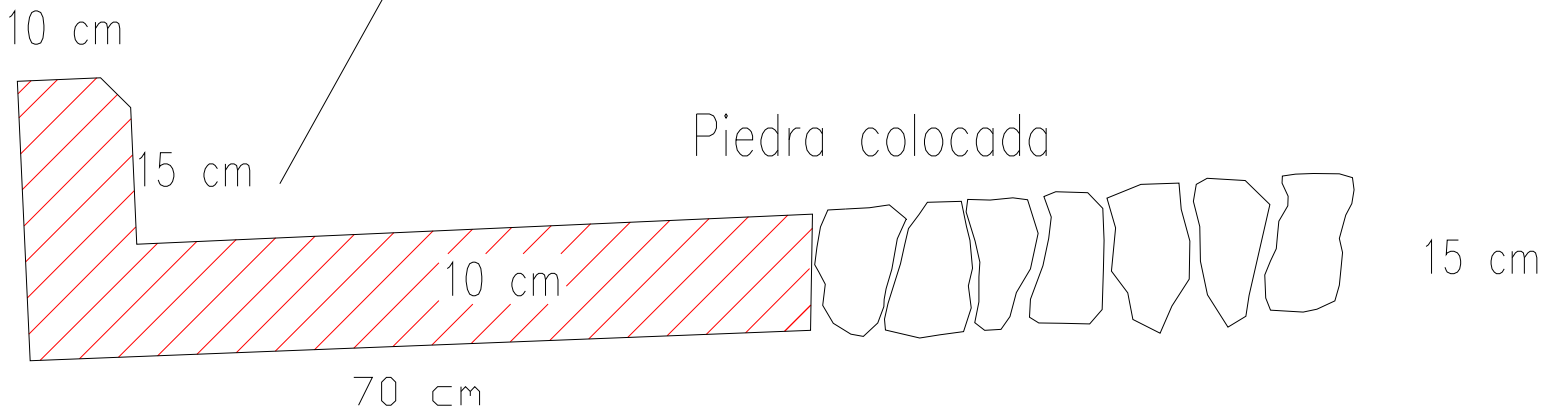
SECCION TRANSVERSAL DE CALLE DE ANCHO 8 m