PLANTA DE LOCALIZACION

	MUNICIPALIDAD DE VILLA CURUGUATY
	REPARACION DE UN BLOQUE DE AULAS ESC. BASICA Nº 3017 34 CURUGUATEÑOS
	UBICACION: CASCO URBANO - 34 CURUGUATEÑOS - Bº STA. MARIA
	UOC: LICENCIADO LUIS ROJAS
PROYECTISTA: ARQ. CARLOS A. MOLINAS AYALA	
FECHA: 2019	
	PROYECTISTA Studio MMA ARQUITECTURA Y CONSTRUCCIONES Arq. Carlos A. Molinas Ayala R.U.C.: 1523819 - 9

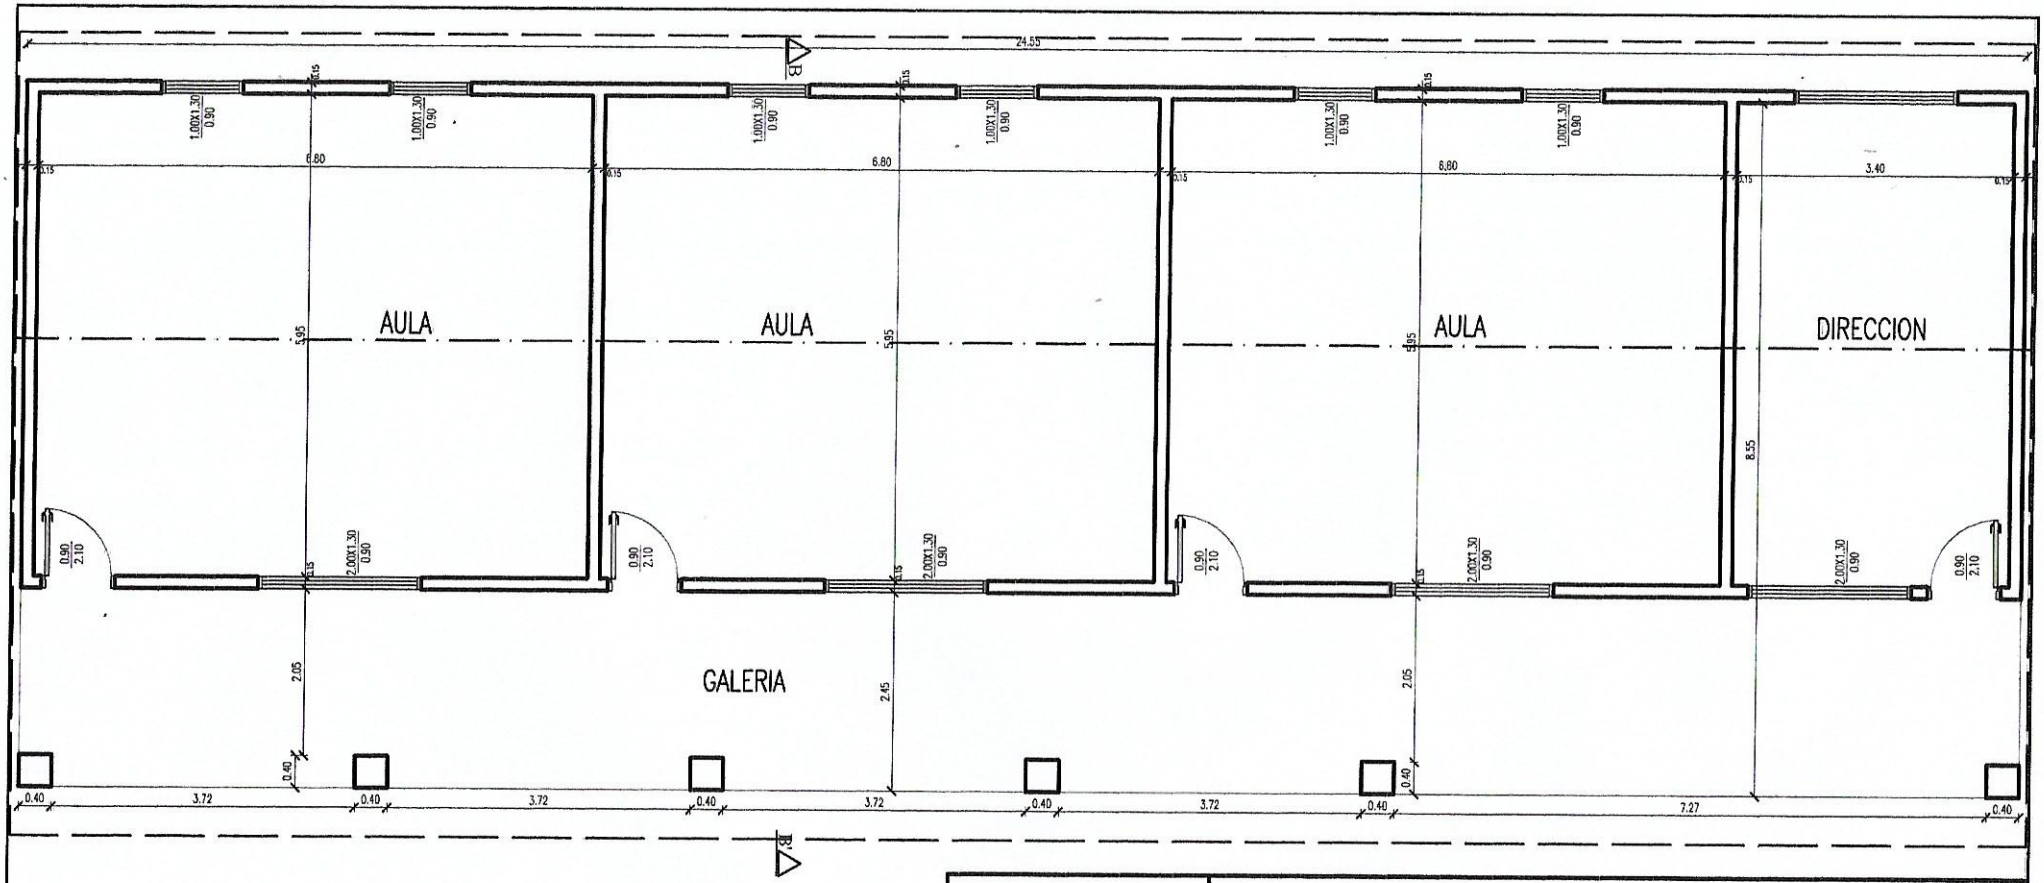

PLANTA BLOQUE TRES AULAS

ESC.:_____1:75

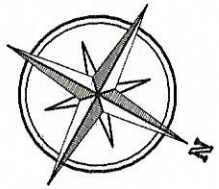

MUNICIPALIDAD DE VILLA CURUGUATY

REPARACION DE UN BLOQUE DE AULAS

ESC. BASICA Nº 3017 34 CURUGUATEÑOS

UBICACION: CASCO URBANO - 34 CURUGUATEÑOS - Bº STA. MARIA

UOC: LICENCIADO LUIS ROJAS

PROYECTISTA: ARQ. CARLOS A. MOLINAS AYALA

FECHA: 2019

Studio MA
ARQUITECTURA Y CONSTRUCCIONES
Arq. Carlos A. Molinas Ayala
C.I.N.: 1523819 - 9

PROYECTISTA

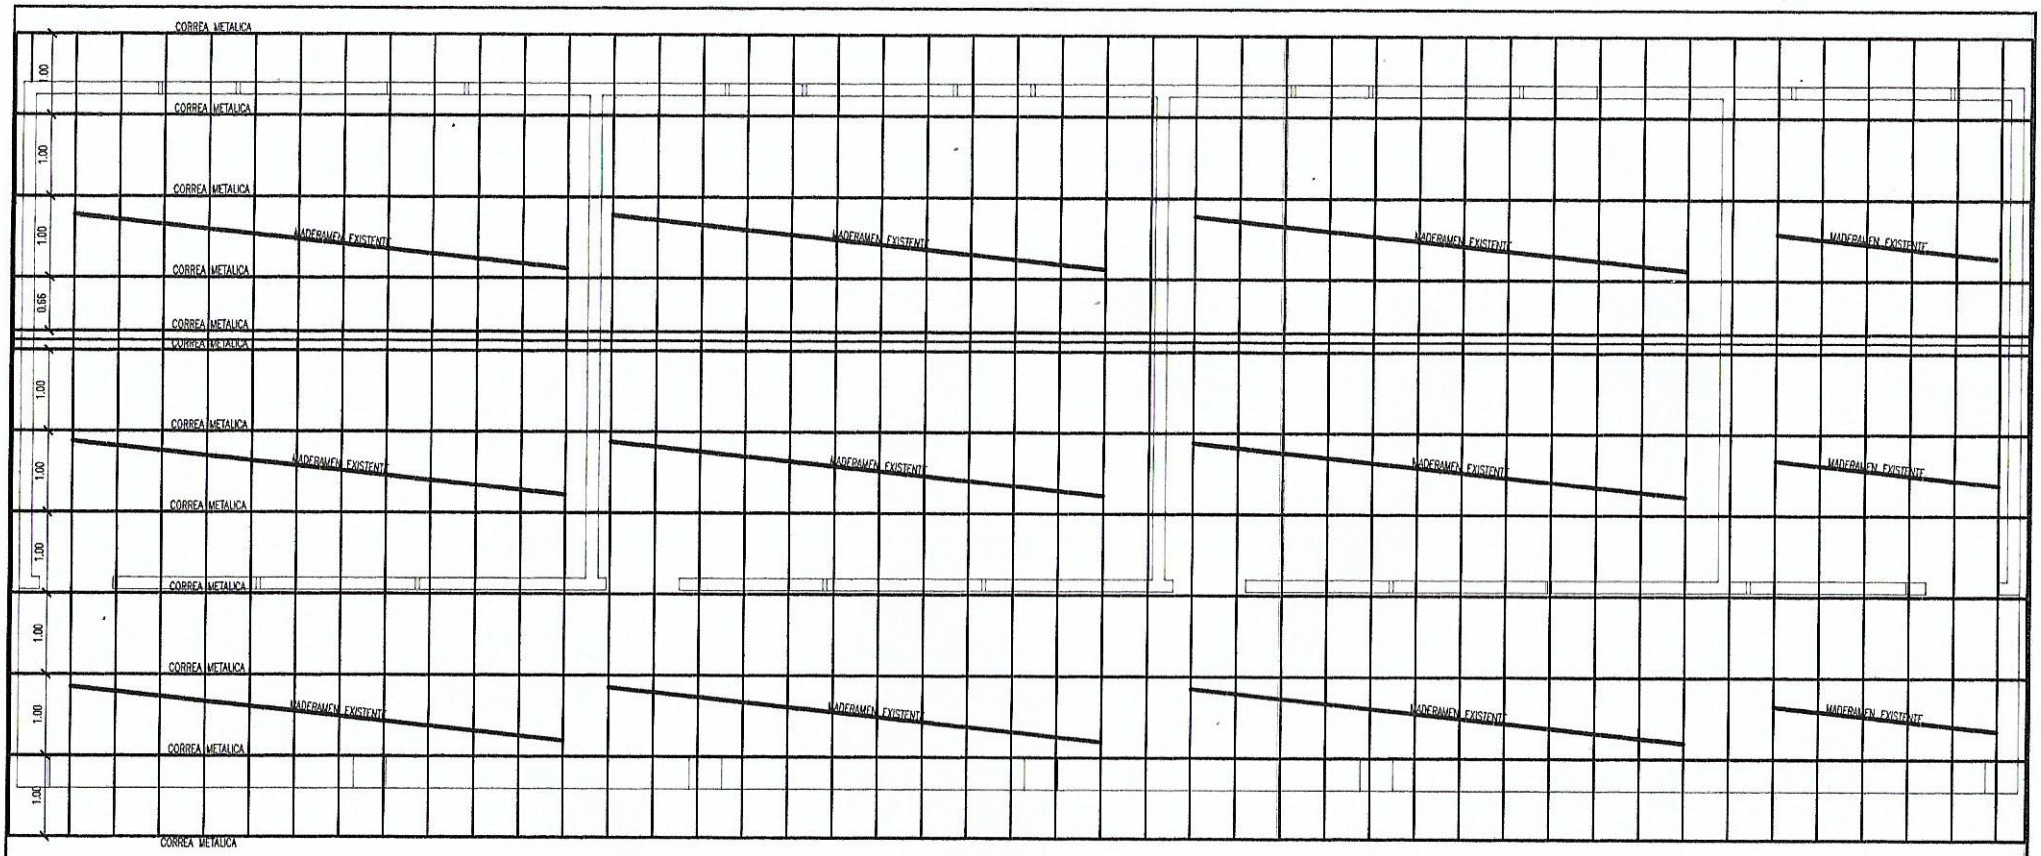

ESTRUCTURA DE TECHO

ESC.:_____1:75

MUNICIPALIDAD DE VILLA CURUGUATY

REPARACION DE UN BLOQUE DE AULAS
ESC. BASICA Nº 3017 34 CURUGUATEÑOS

UBICACION: CASCO URBANO - 34 CURUGUATEÑOS - Bº STA. MARIA

UOC: LICENCIADO LUIS ROJAS

PROYECTISTA: ARQ. CARLOS A. MOLINAS AYALA

FECHA: 2019

Studio AAA
ARQUITECTURA Y CONSTRUCCIONES
Arq. Carlos A. Molinas Ayala
R.U.C.: 1523819 - 9

PROYECTISTA

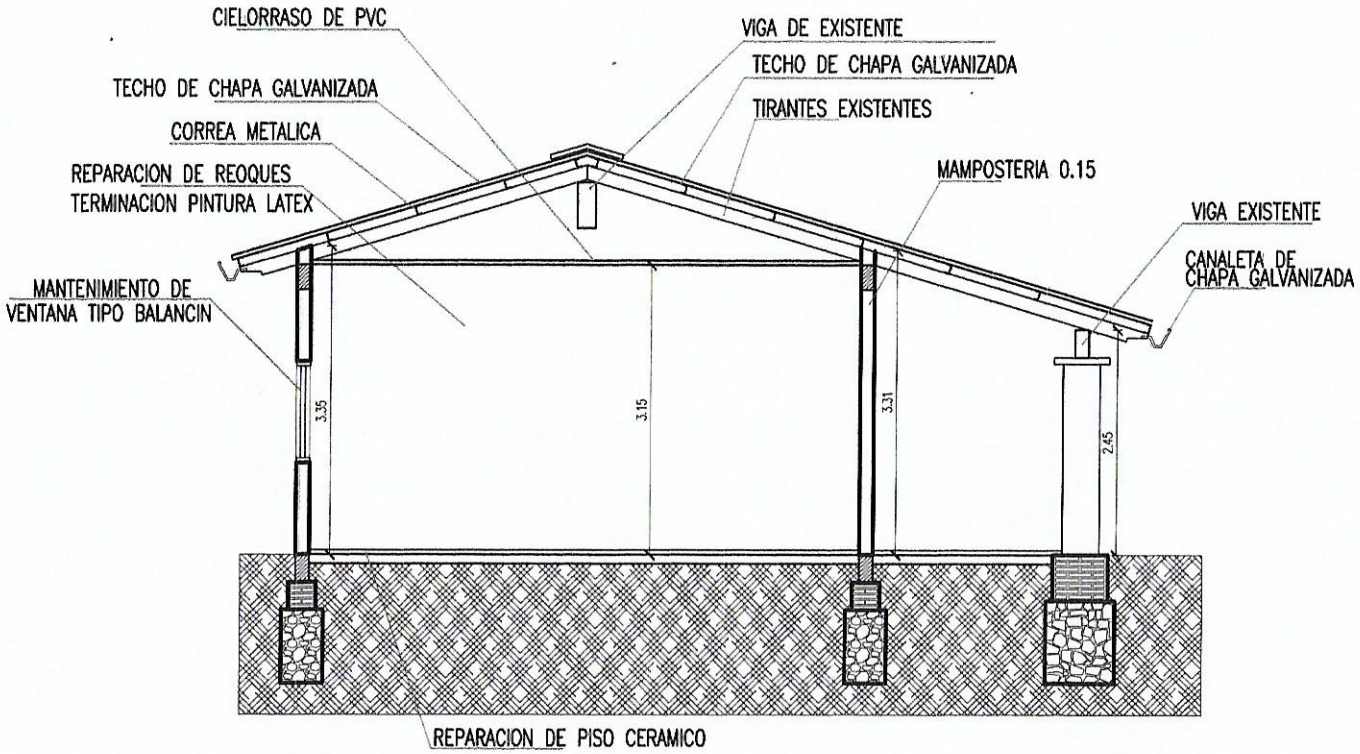

CORTE A - A´

ESC.:_____1:75

	MUNICIPALIDAD DE VILLA CURUGUATY
	REPARACION DE UN BLOQUE DE AULAS ESC. BASICA Nº 3017 34 CURUGUATEÑOS
	UBICACION: CASCO URBANO - 34 CURUGUATEÑOS - Bº STA. MARIA
	UOC: LICENCIADO LUIS ROJAS
PROYECTISTA: ARQ. CARLOS A. MOLINAS AYALA	
FECHA: 2019	
	PROYECTISTA

Studio AAA
ARQUITECTURA Y CONSTRUCCIONES
Arq. Carlos A. Molinas Ayala
R.U.C.: 1523819 - 9

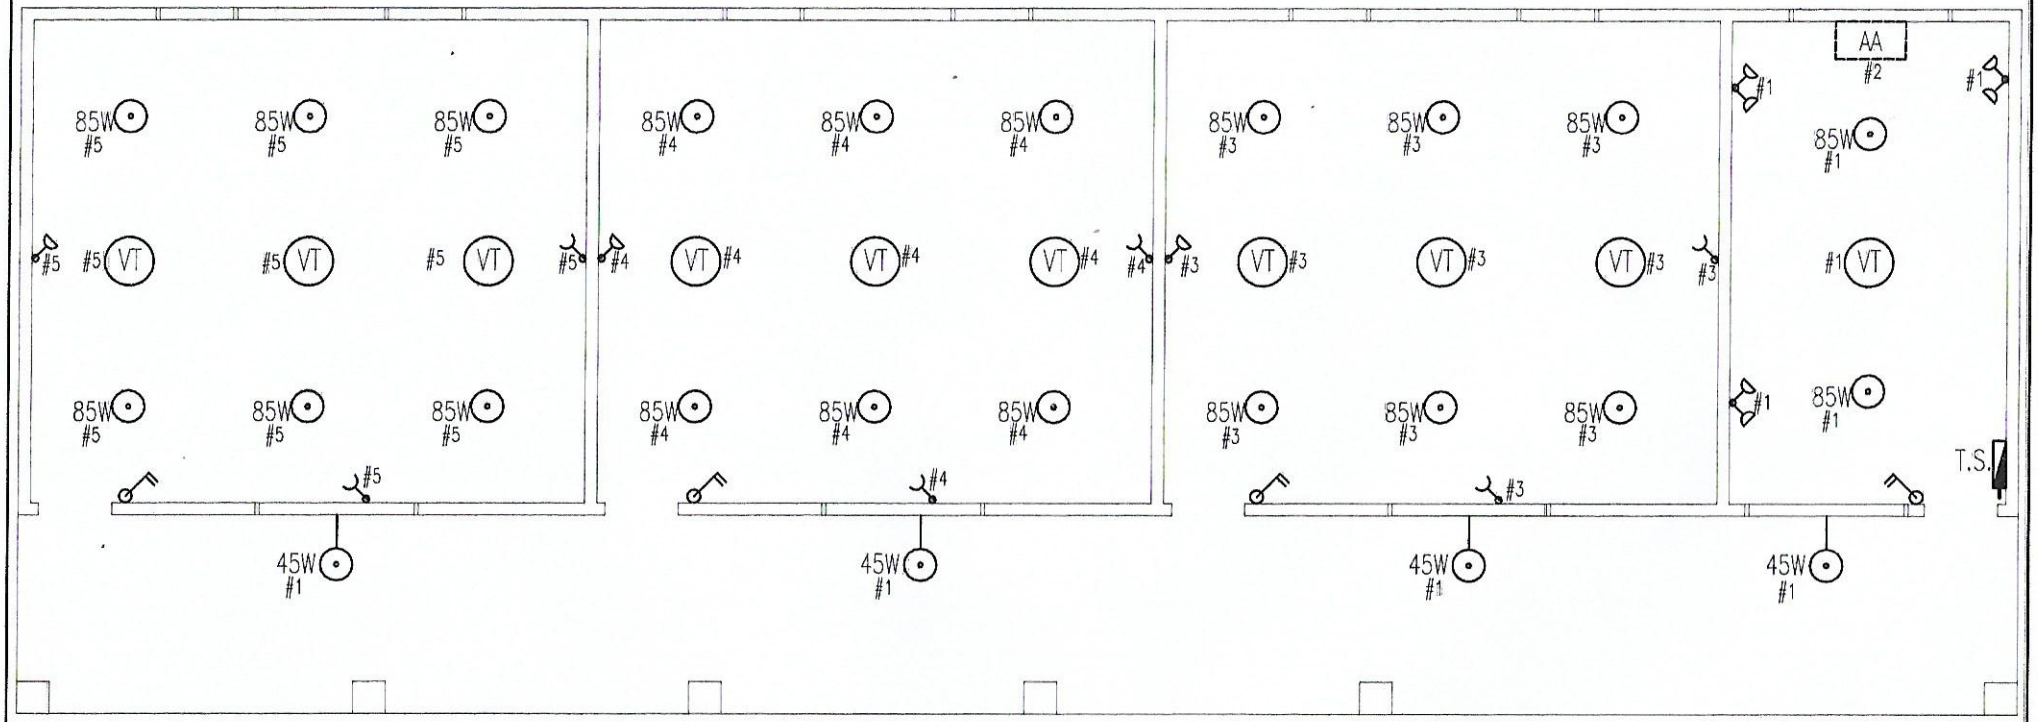

DETALLE DE CARGAS TS					
CTO.	LAMPARA BAJO CONSUMO		TOMAS	OTRAS	TOTAL
	85 W	45 W	Watt	CARGAS	
# 1	2	4	6	2 vt	1.500
# 2				1 AA	2.200
# 3	6		3	3 vt	1.350
# 4	6		3	3 vt	1.350
# 5	6		3	3 vt	1.350
TOTAL					7.550 W

REFERENCIAS
VENTILADOR DE TECHO
LAMPARA DE BAJO CONSUMO DE 85W
LAMPARA DE BAJO CONSUMO DE 45W
TOMACORRIENTE DE MEDIA ALTURA
LLAVE DE DOS PUNTOS
LLAVE DE UN PUNTO

INSTALACION ELECTRICA

ESC.:_____1:75

MUNICIPALIDAD DE VILLA CURUGUATY

REPARACION DE UN BLOQUE DE AULAS

ESC. BASICA Nº 3017 34 CURUGUATEÑOS

UBICACION: CASCO URBANO - 34 CURUGUATEÑOS - Bº STA. MARIA

UOC: LICENCIADO LUIS ROJAS

PROYECTISTA: ARQ. CARLOS A. MOLINAS AYALA

FECHA: 2019

Studio AAA
ARQUITECTURA Y CONSTRUCCIONES
Arq. Carlos A. Molinas Ayala
R.U.C.: 1523819 - 9

PROYECTISTA