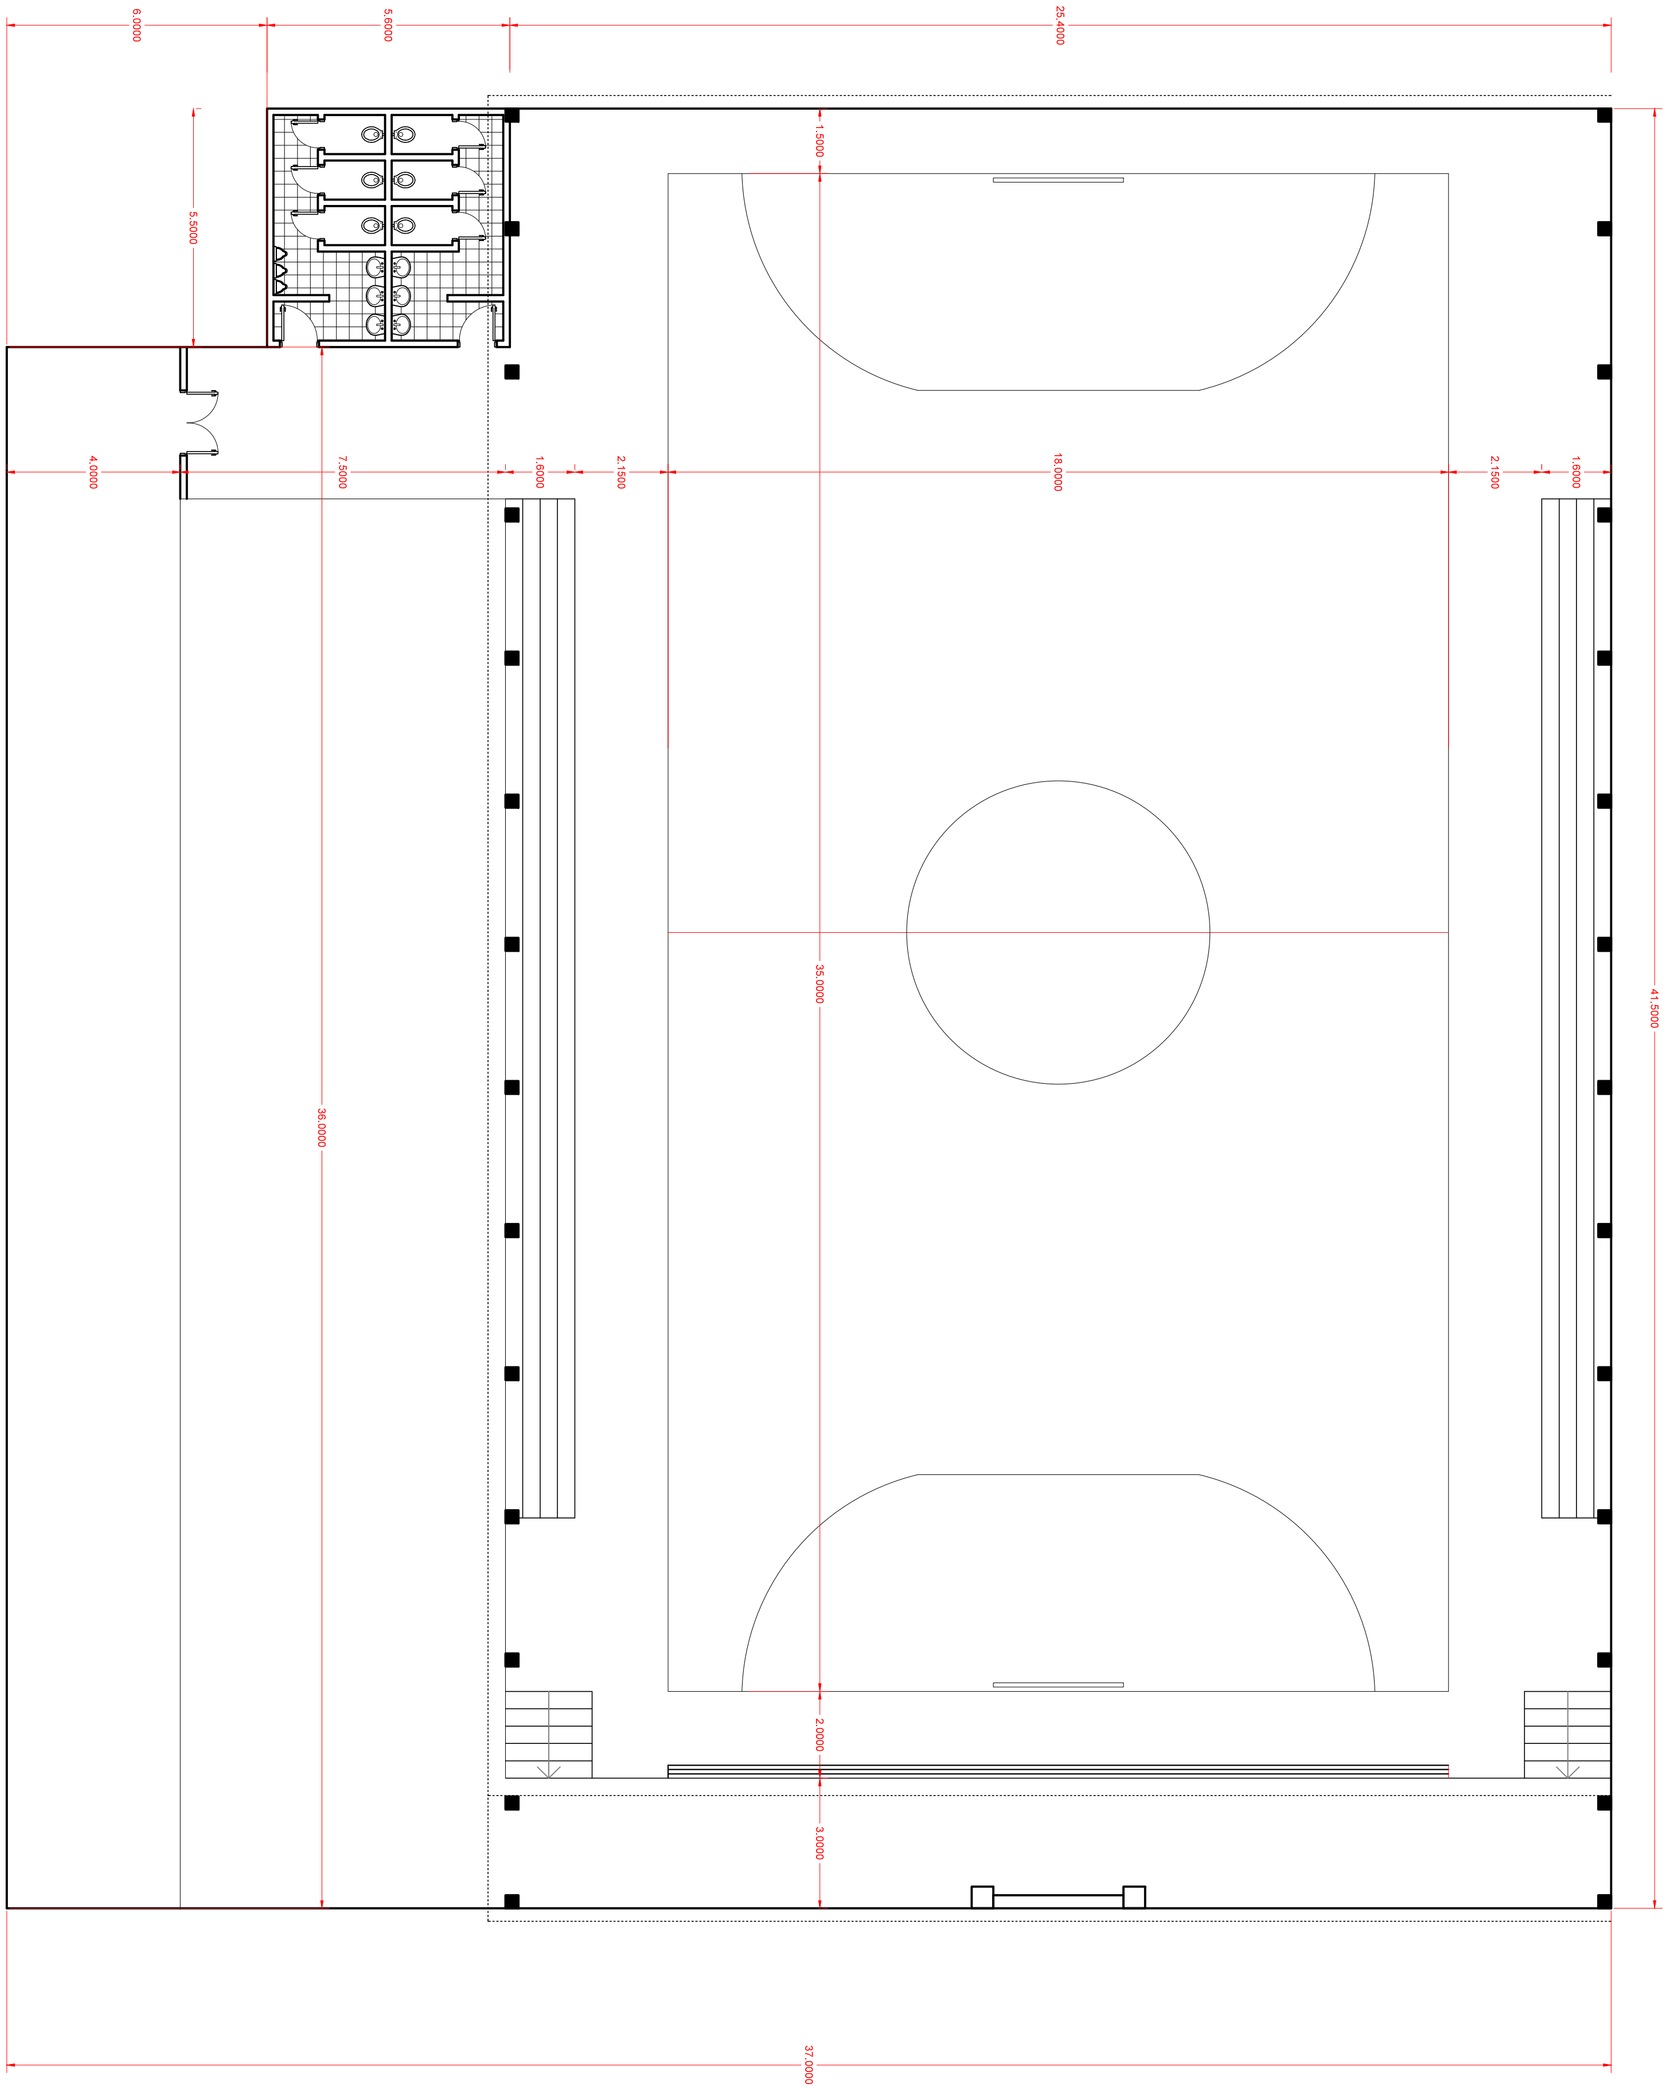

Polideportivo Colegio -MUNICIPALIDAD DE LA PAZ	Planta Acotada	Escala 1:100	1

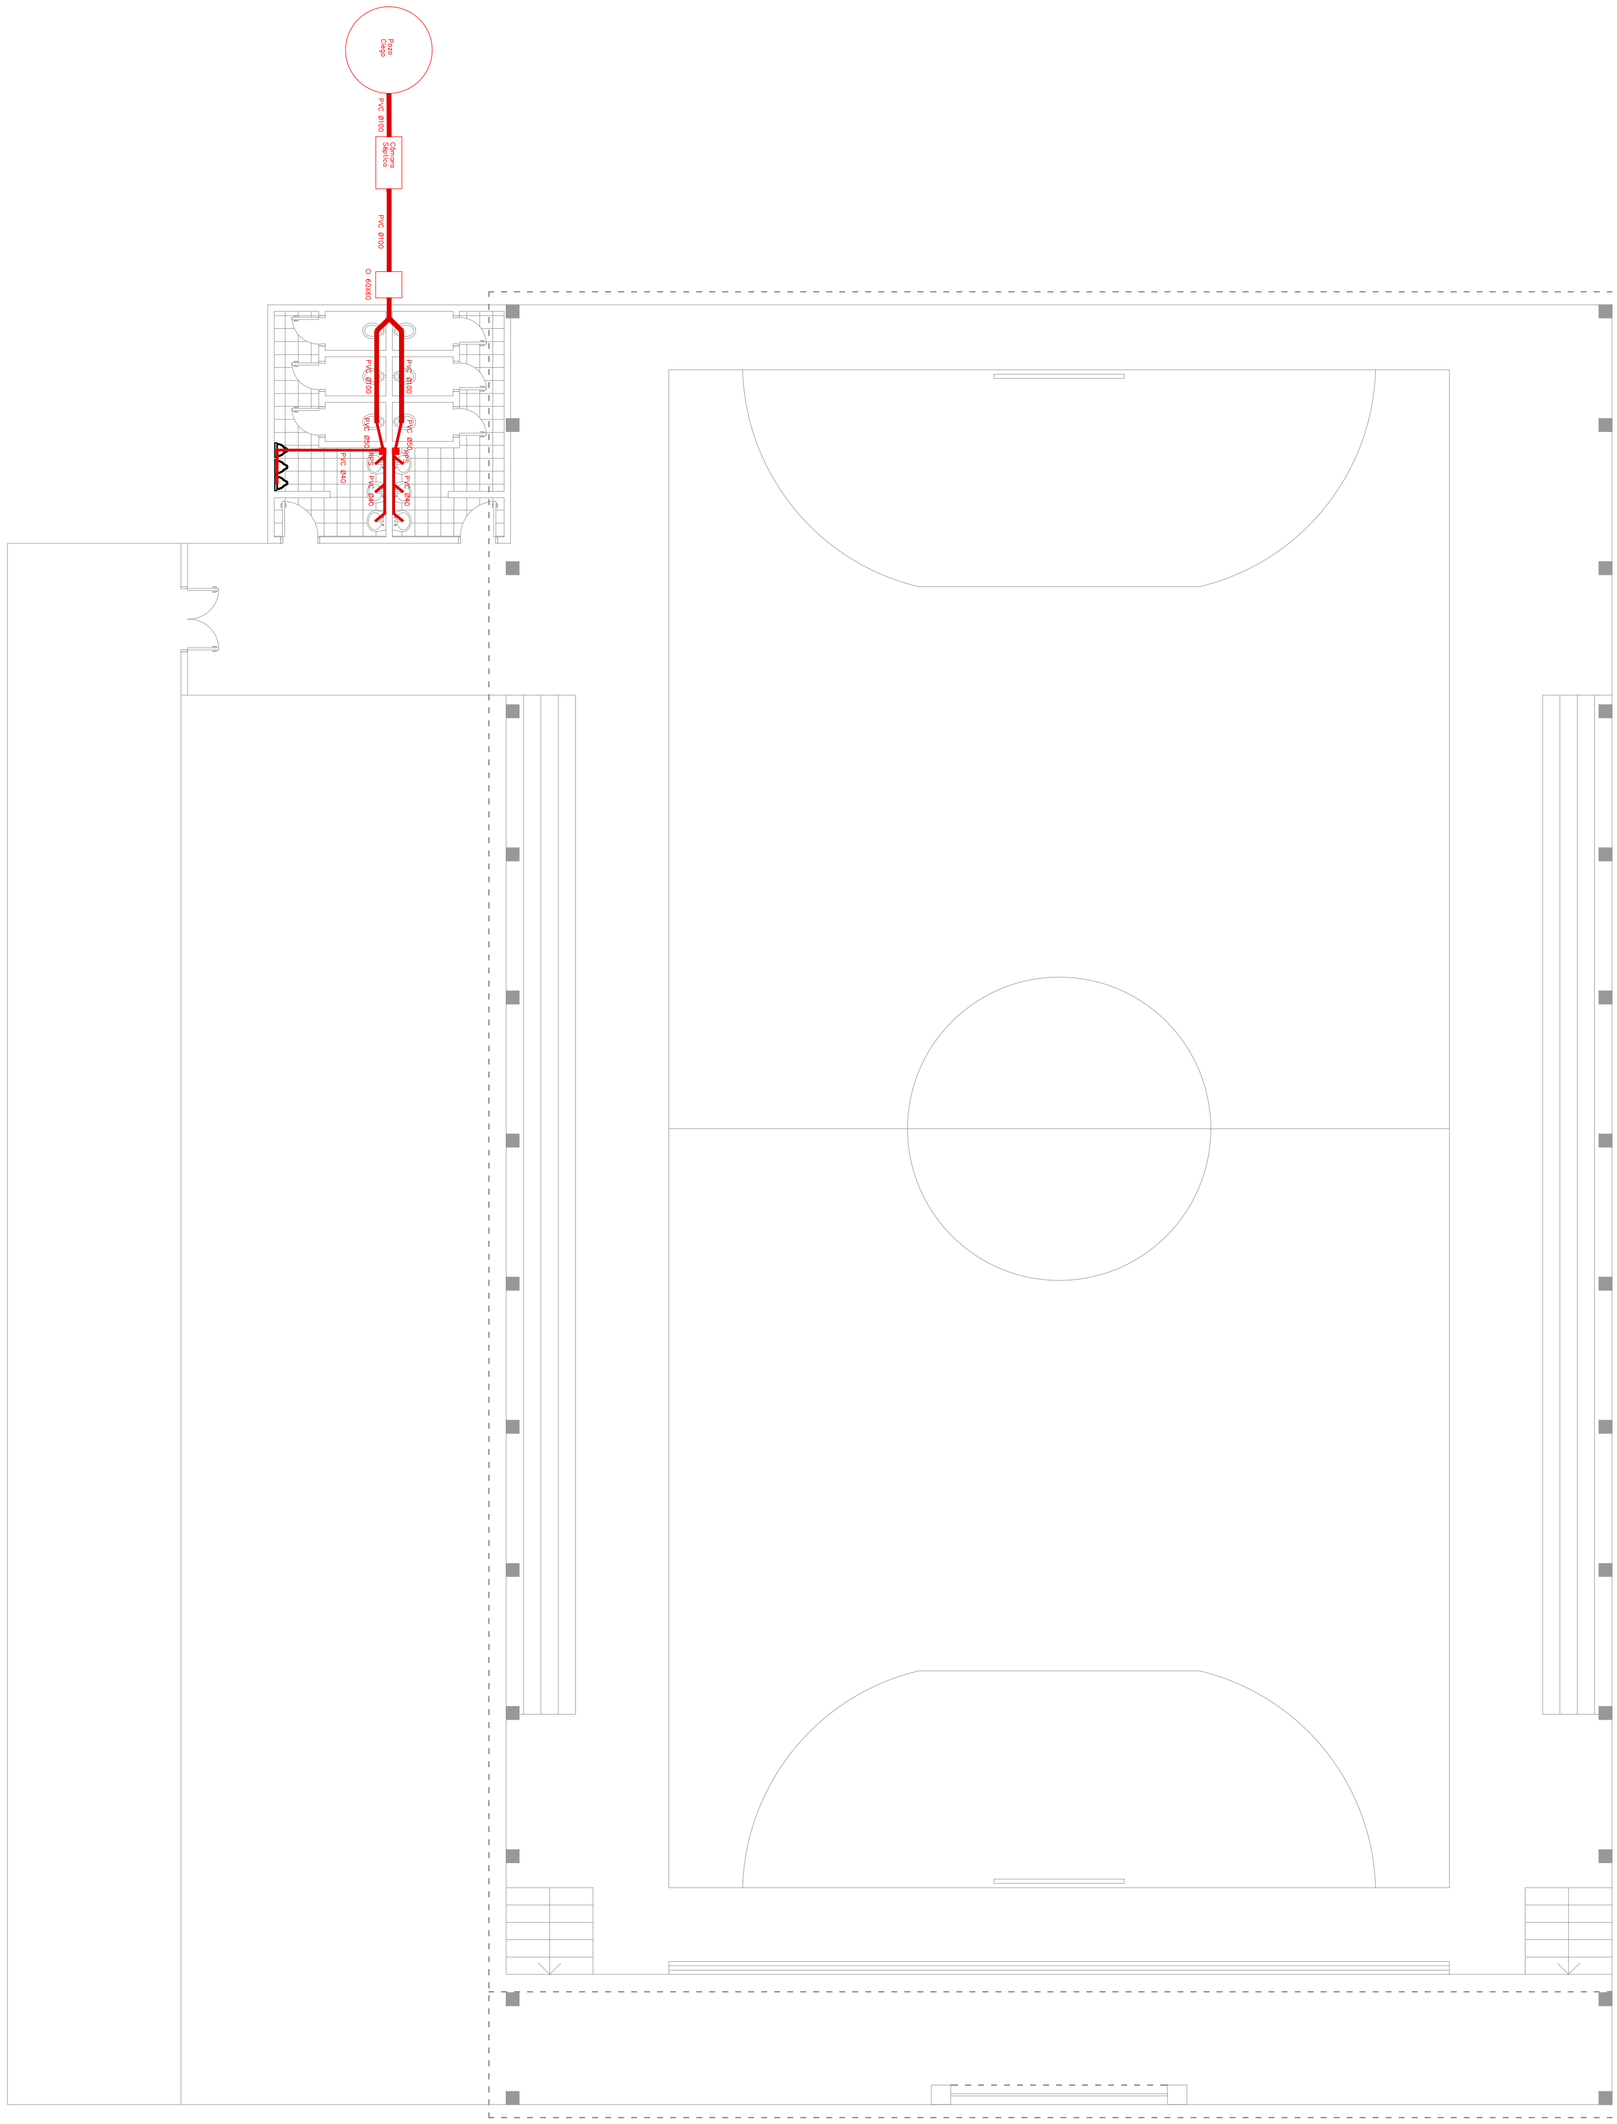

Polideportivo Colegio -MUNICIPALIDAD DE LA PAZ	Planta Instalación cloacal	Escala 1:100	2

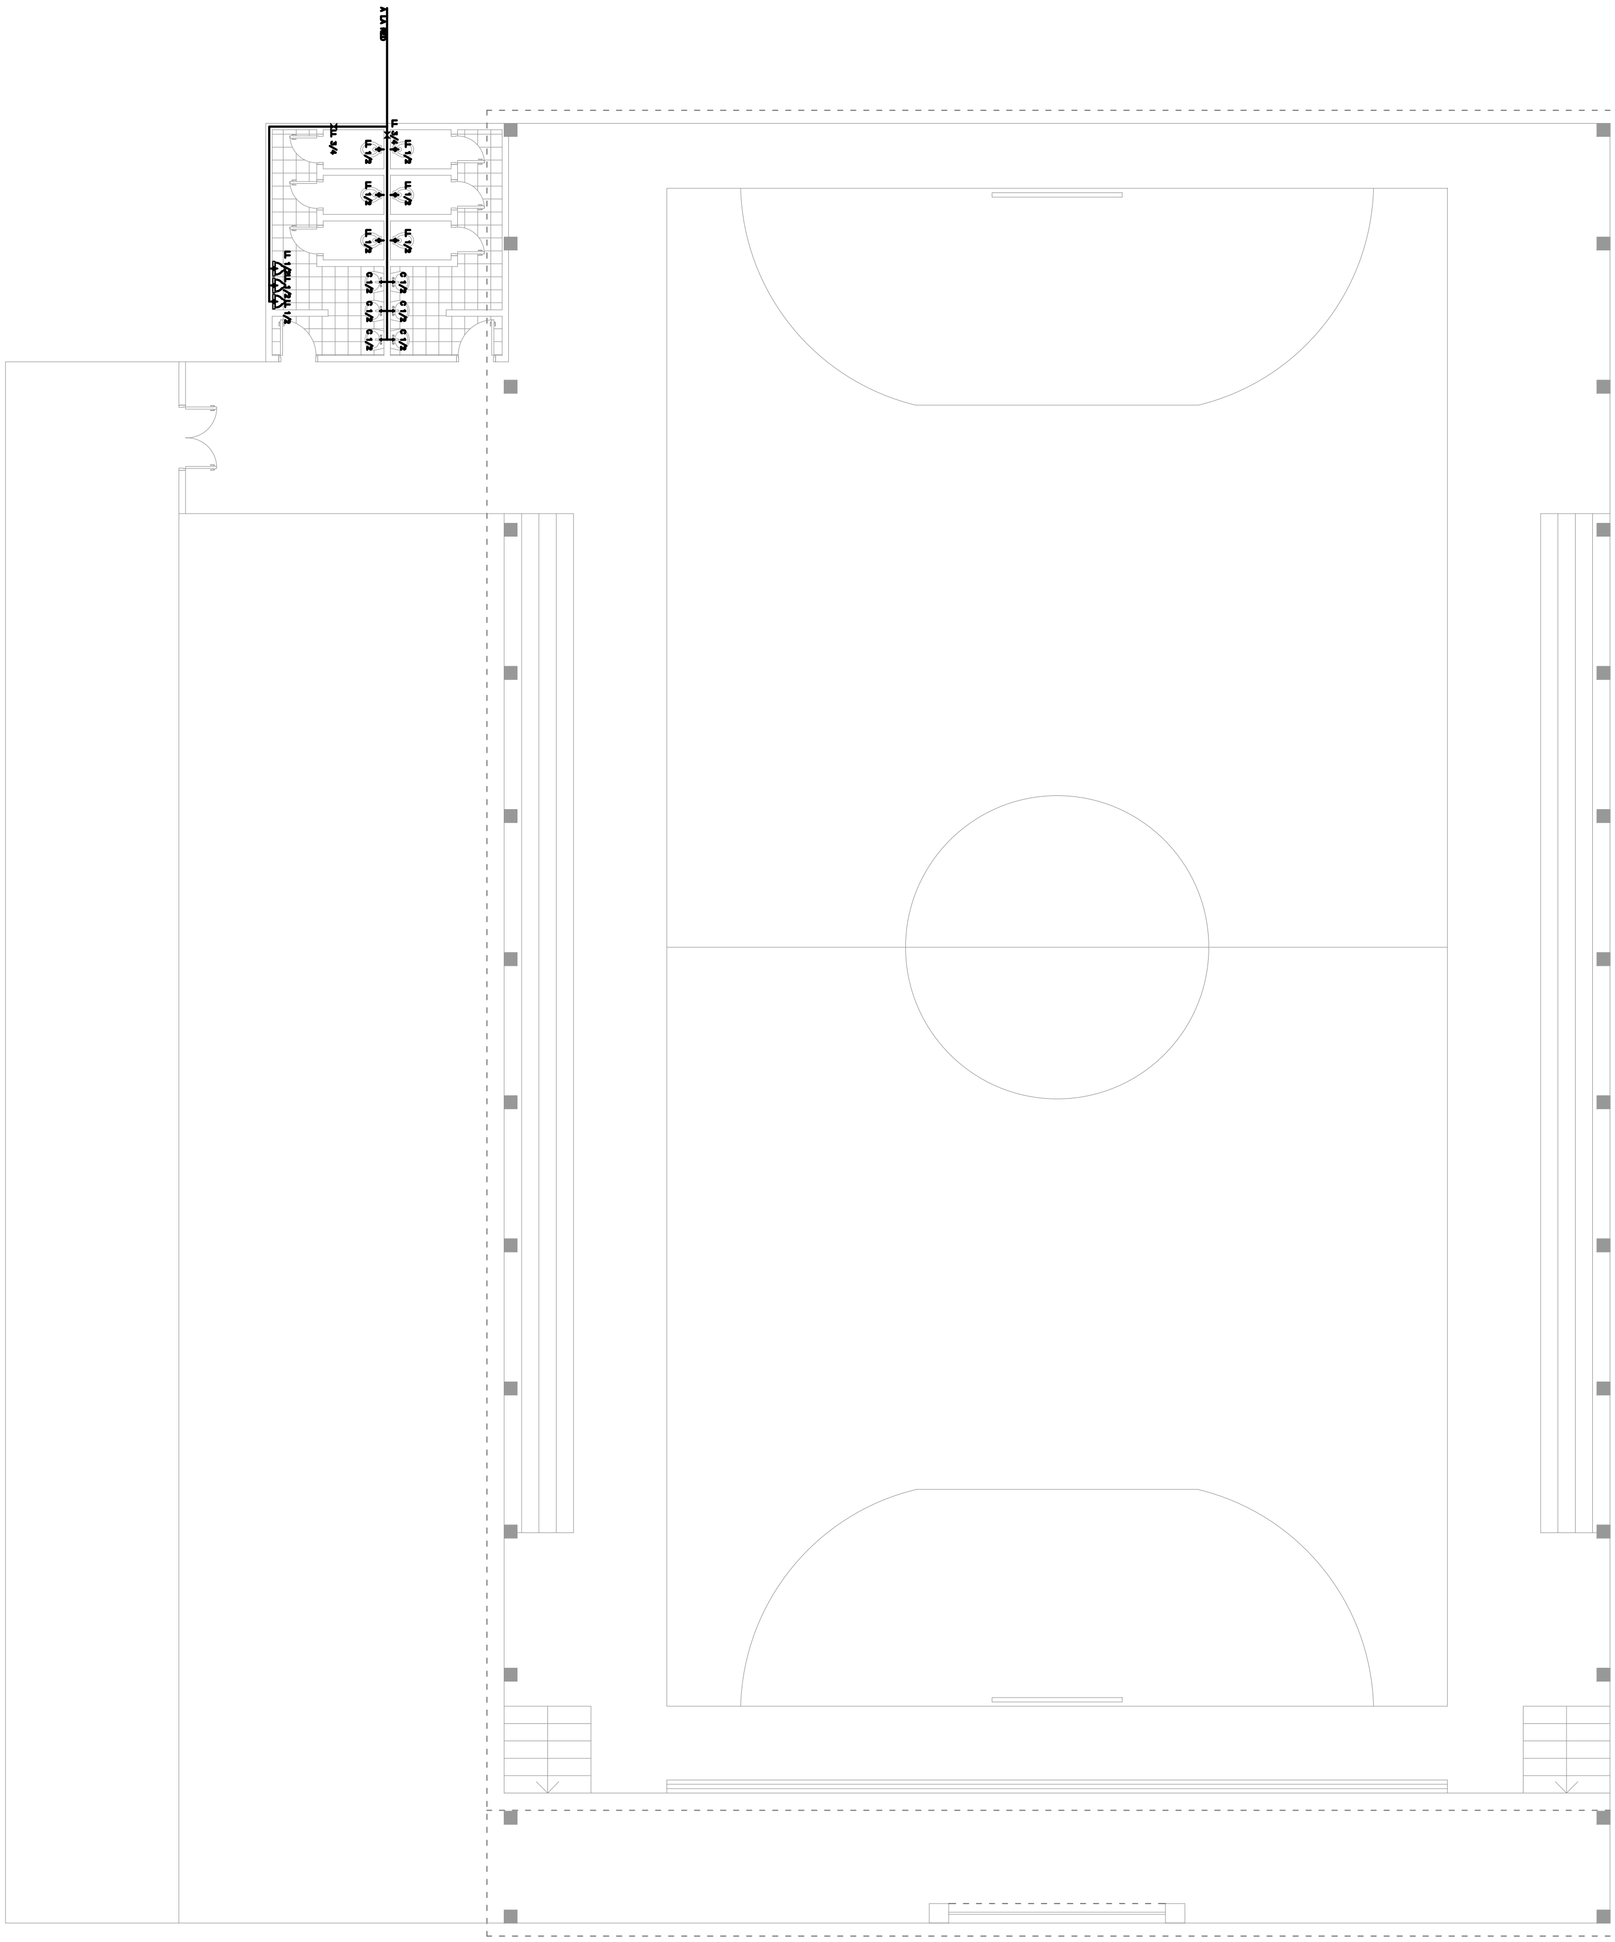
AT.A1
AL 3/4
AL 1/2
AL 1/2
AL 1/2

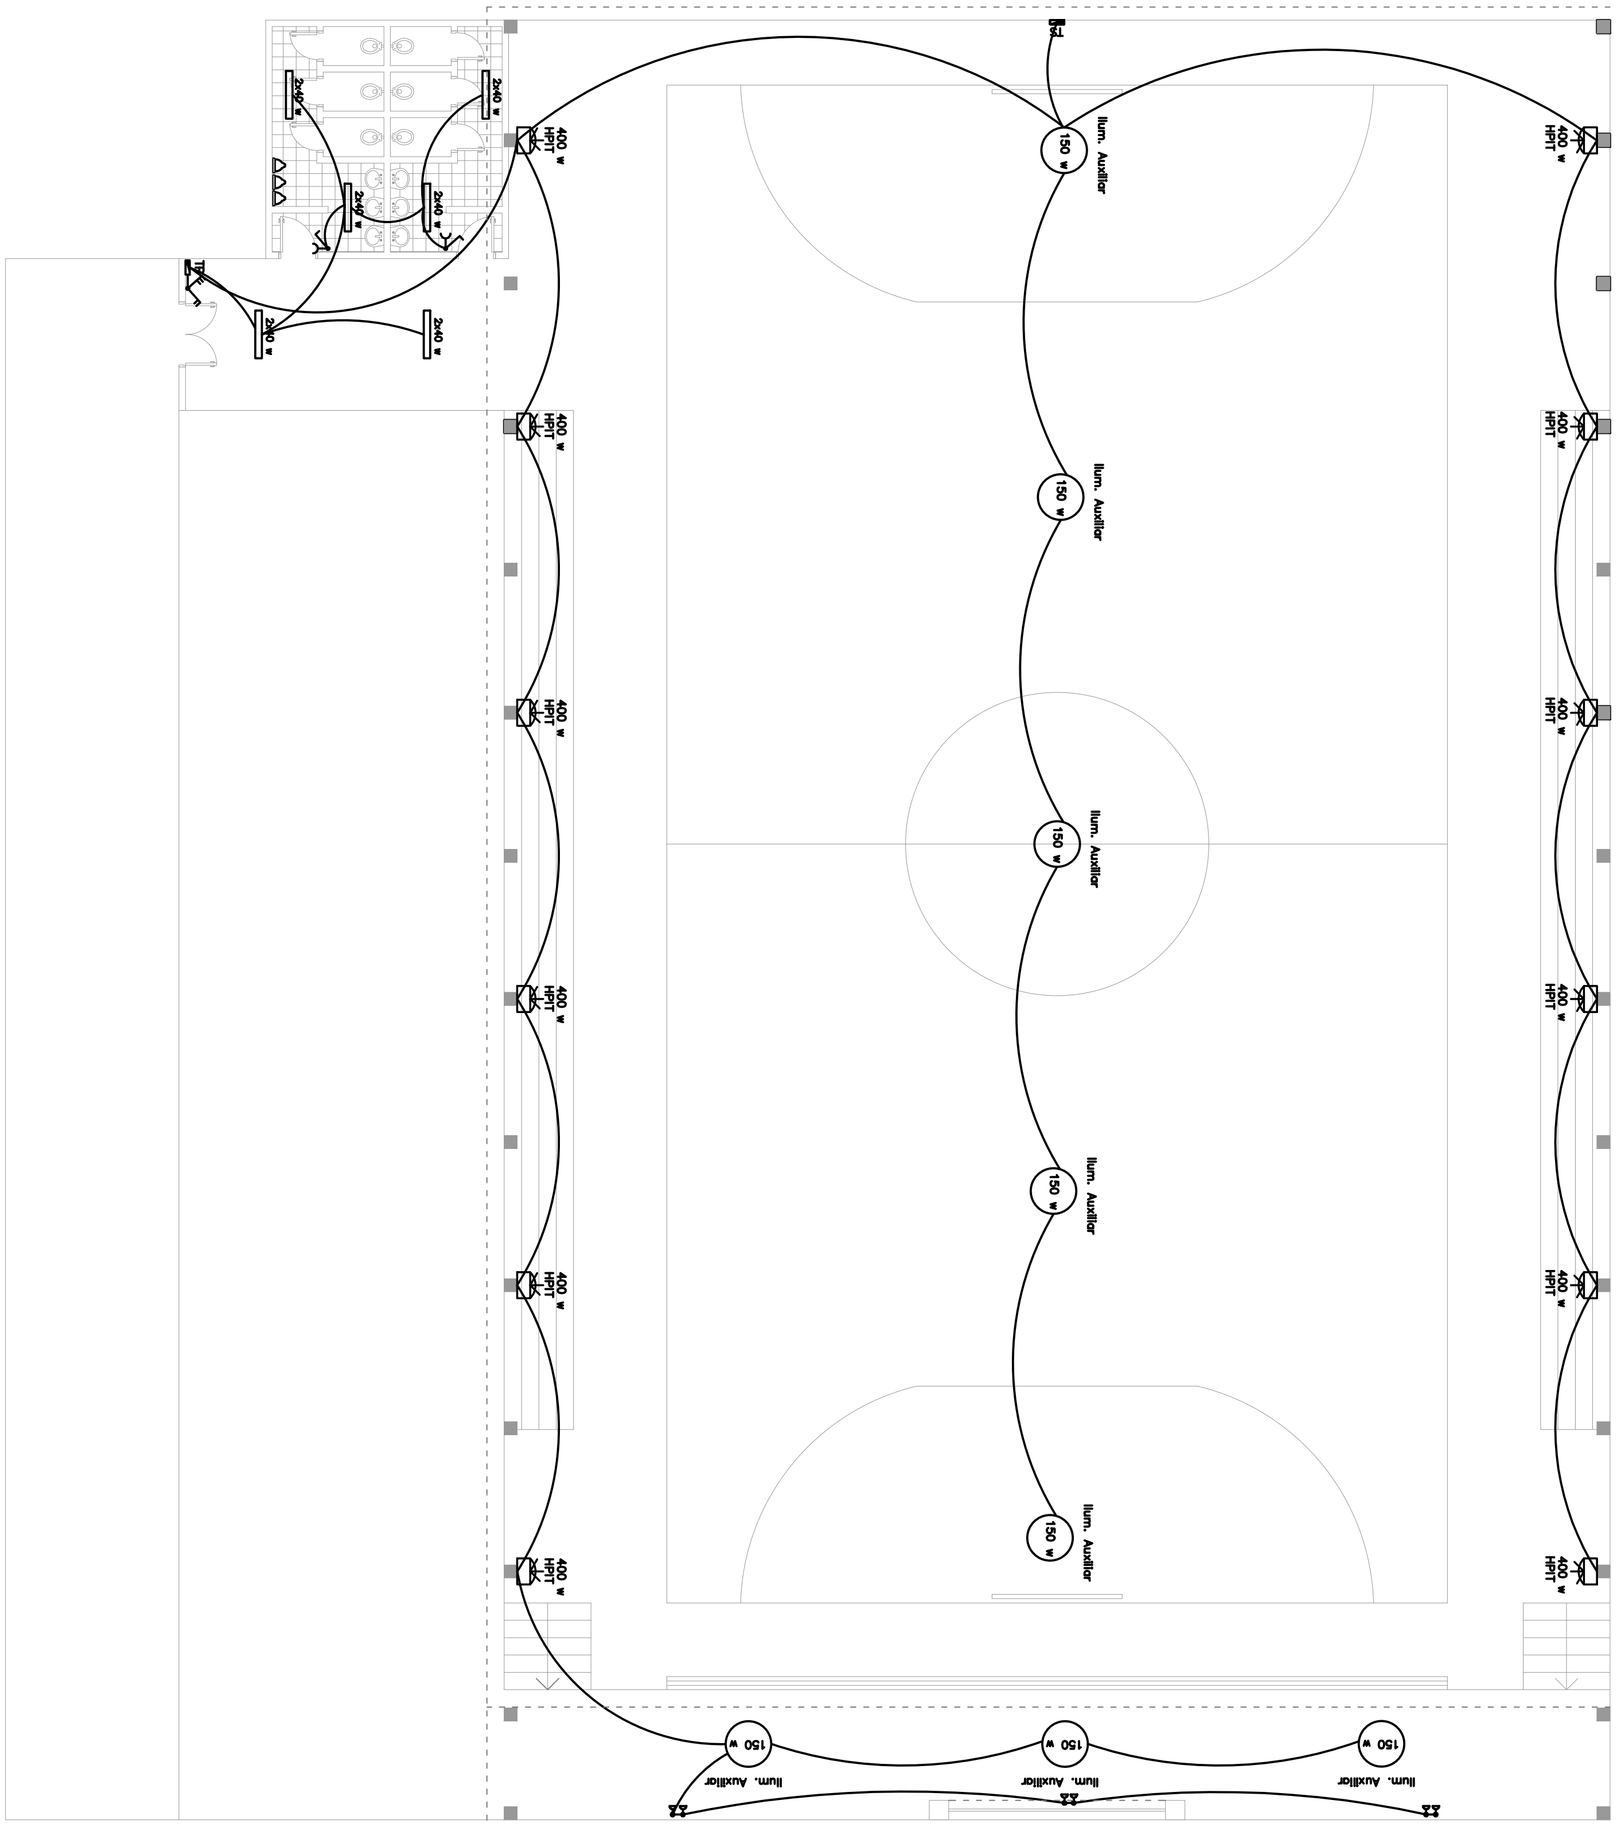

Polideportivo Colegio -MUNICIPALIDAD DE LA PAZ	Planta Instalación Eléctrica	Escala 1:100	4

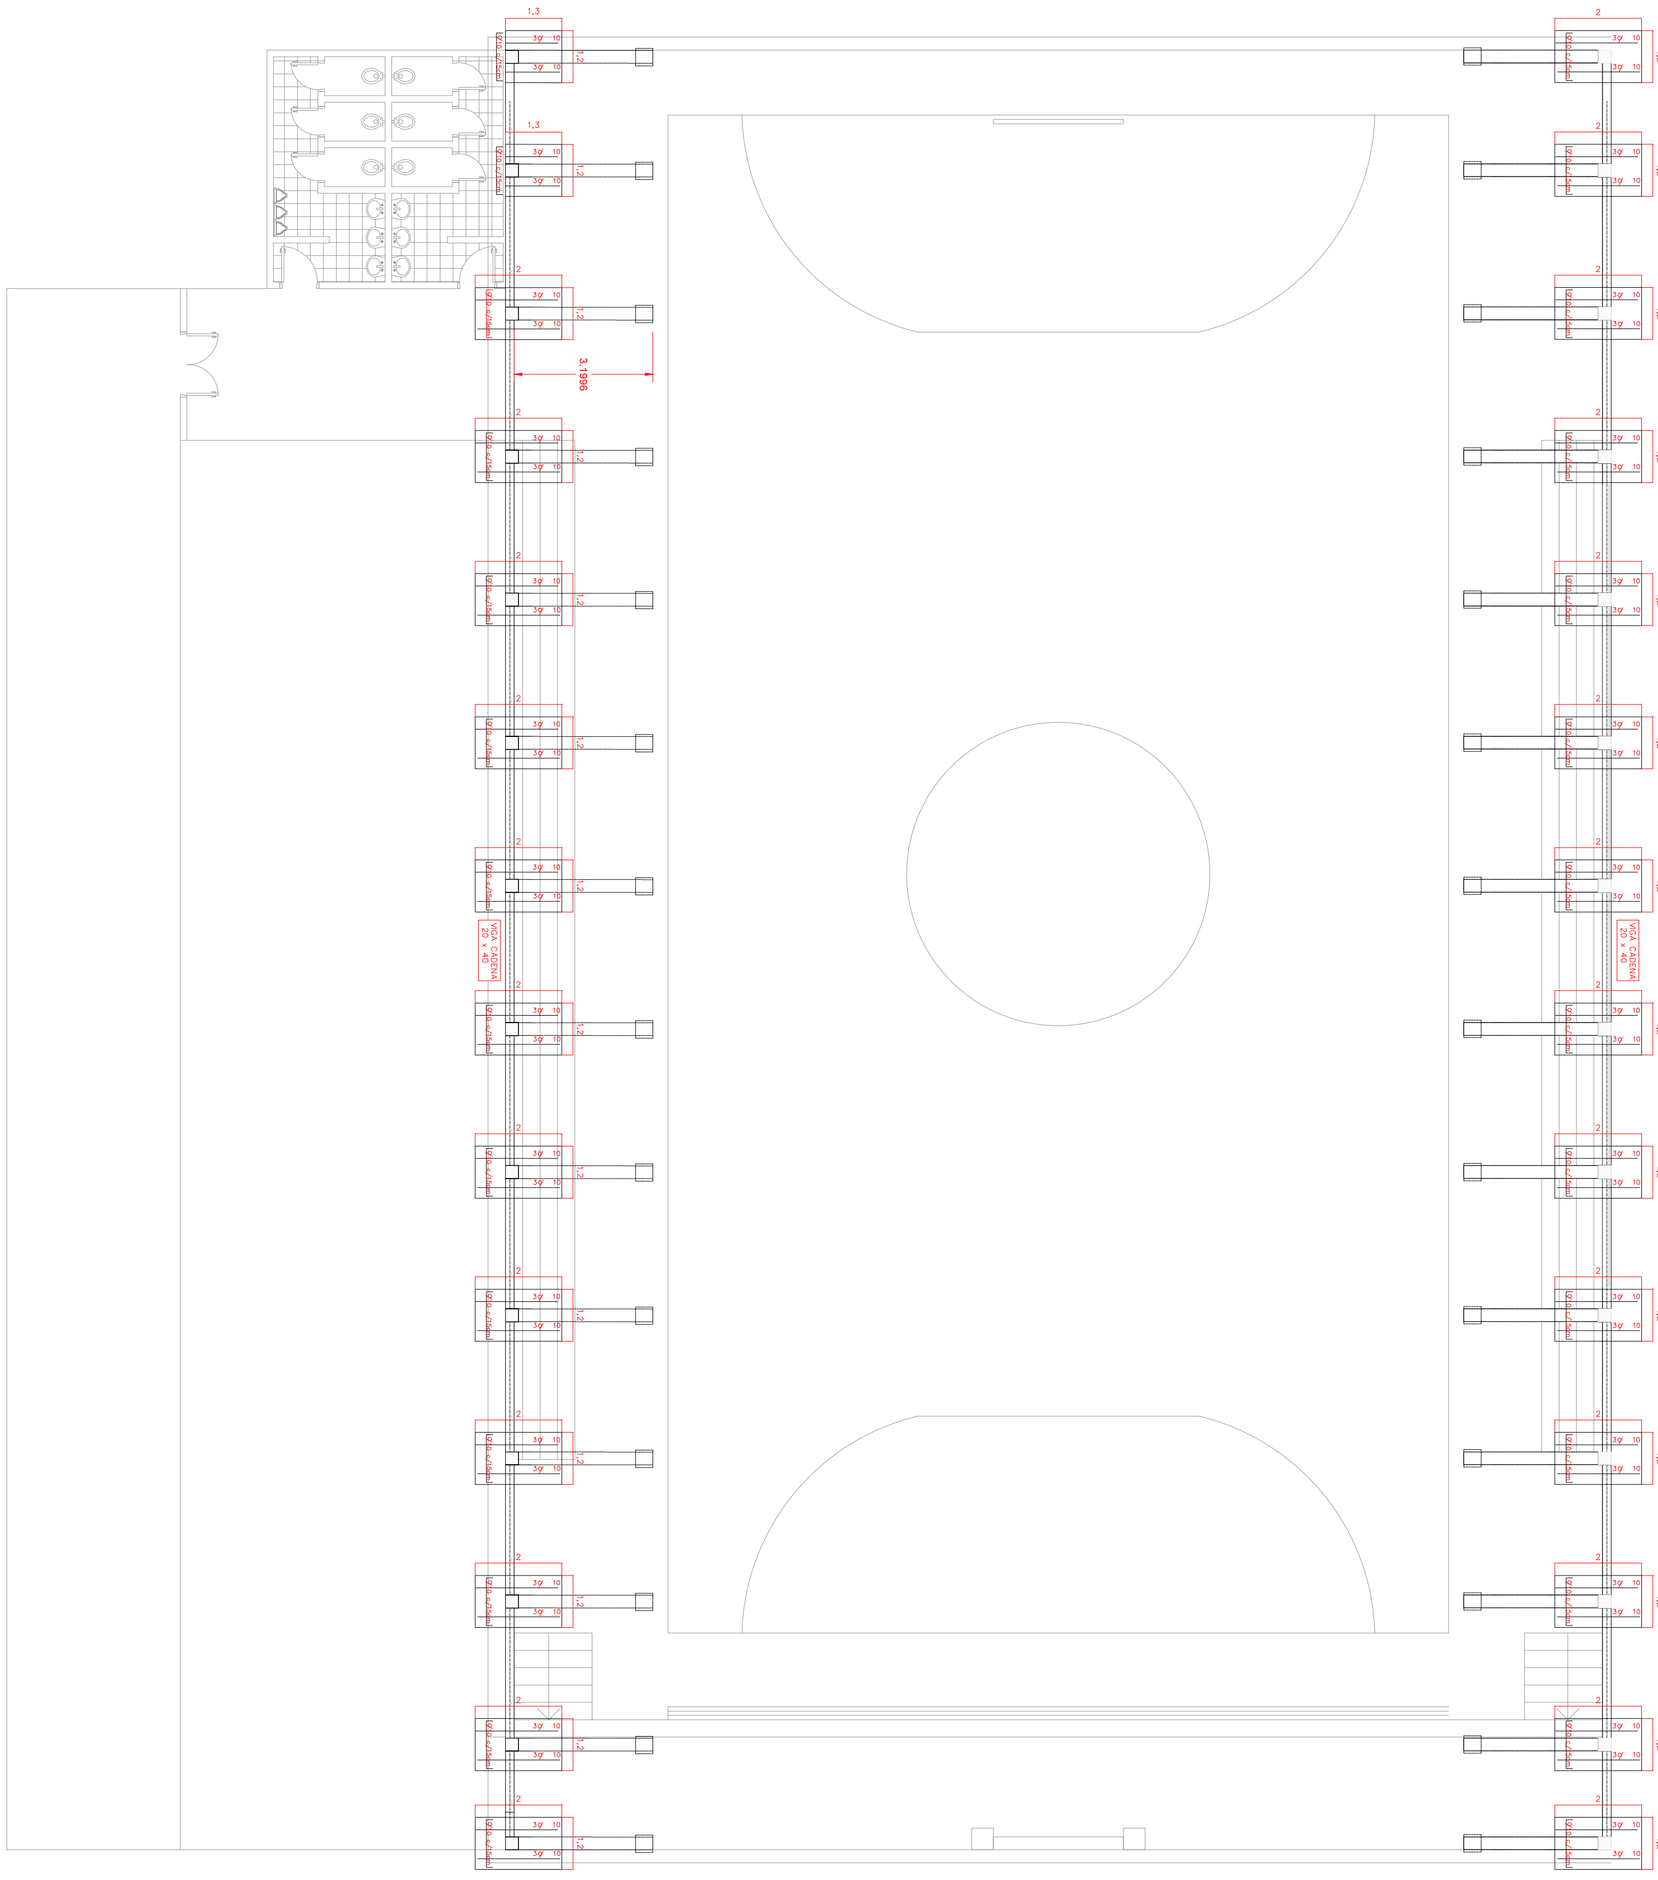

Polideportivo Colegio -MUNICIPALIDAD DE LA PAZ	Planta de fundaciones	Escala 1:100	5

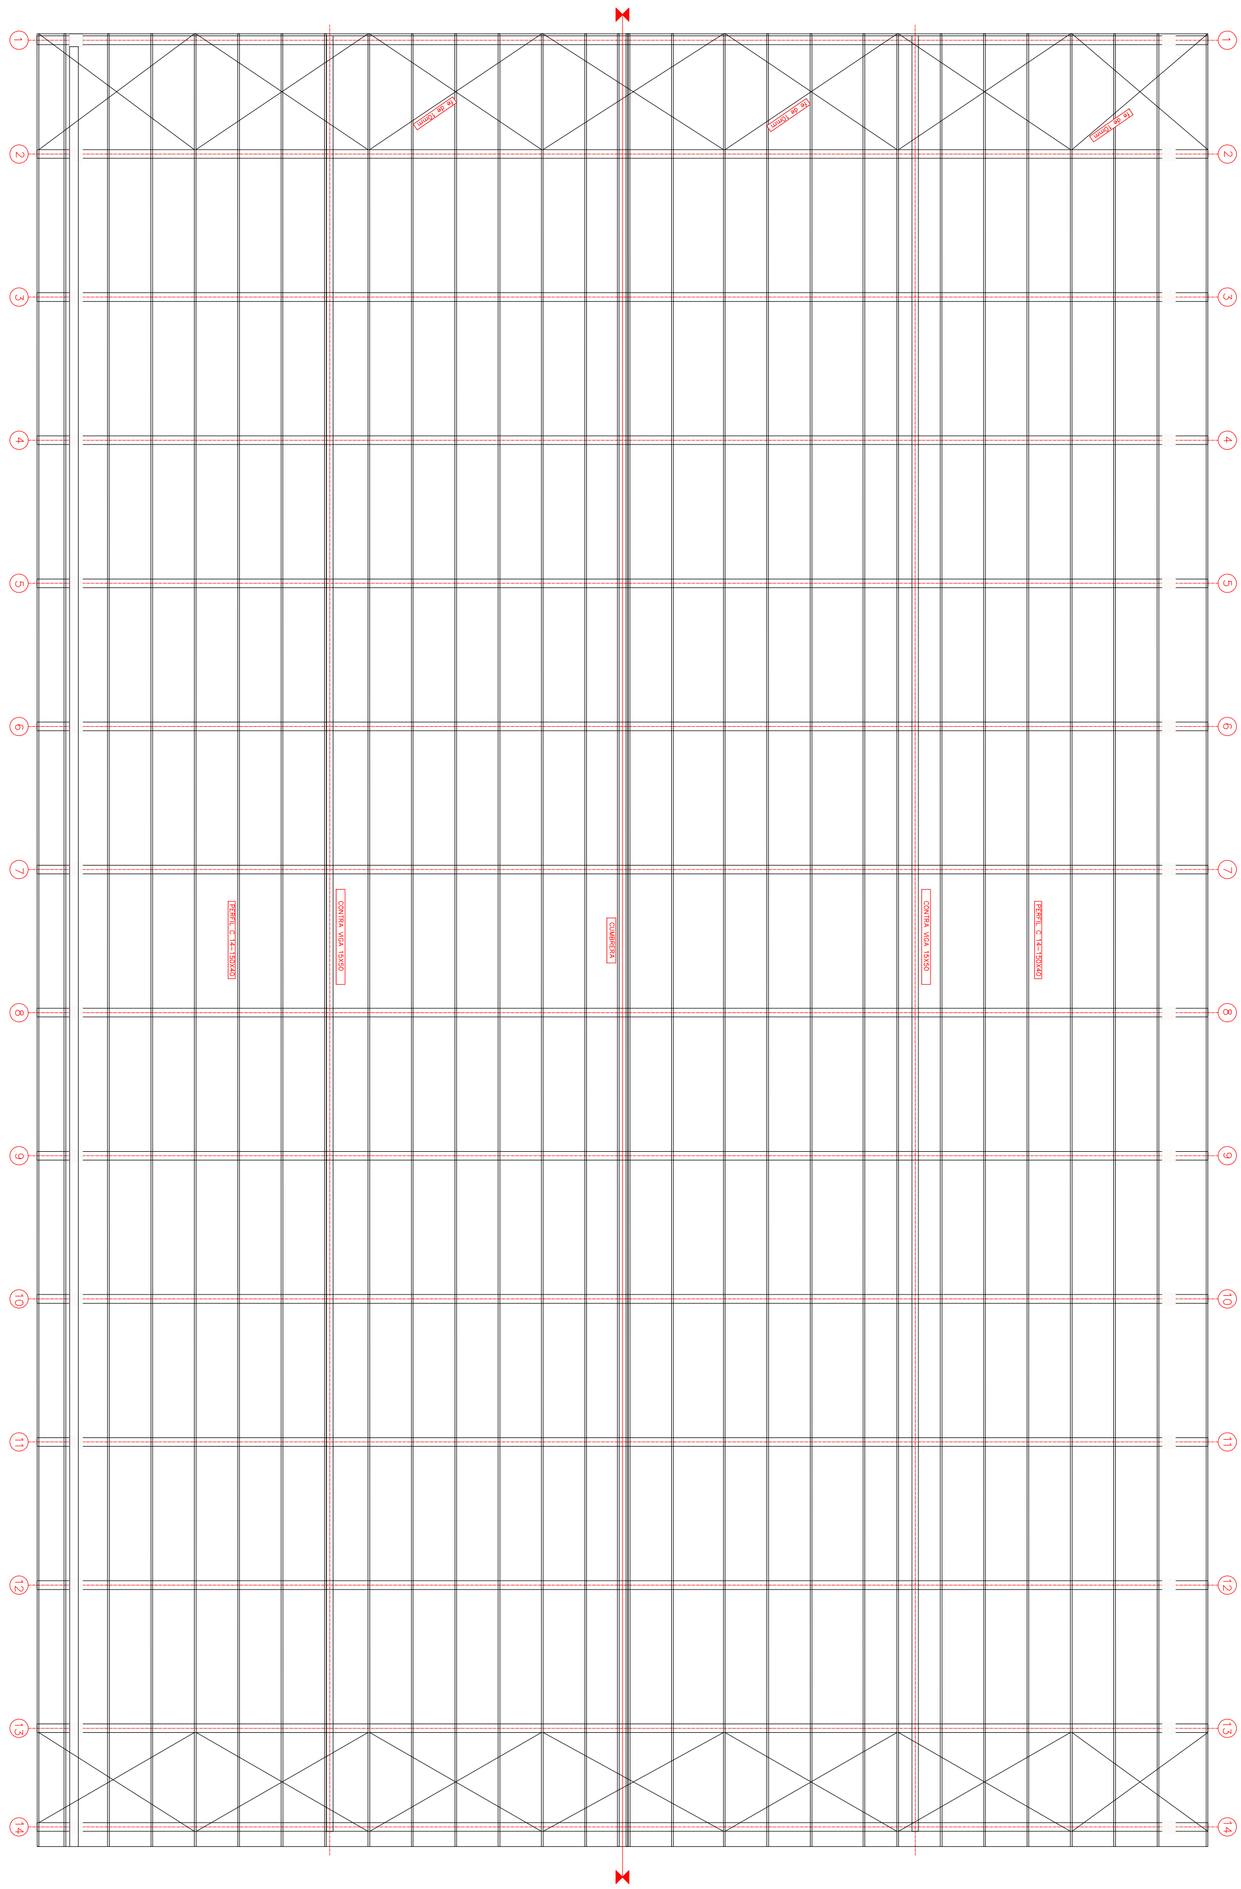

Polideportivo Colegio -MUNICIPALIDAD DE LA PAZ	Planta de estructura de techo	Escala 1:100	6

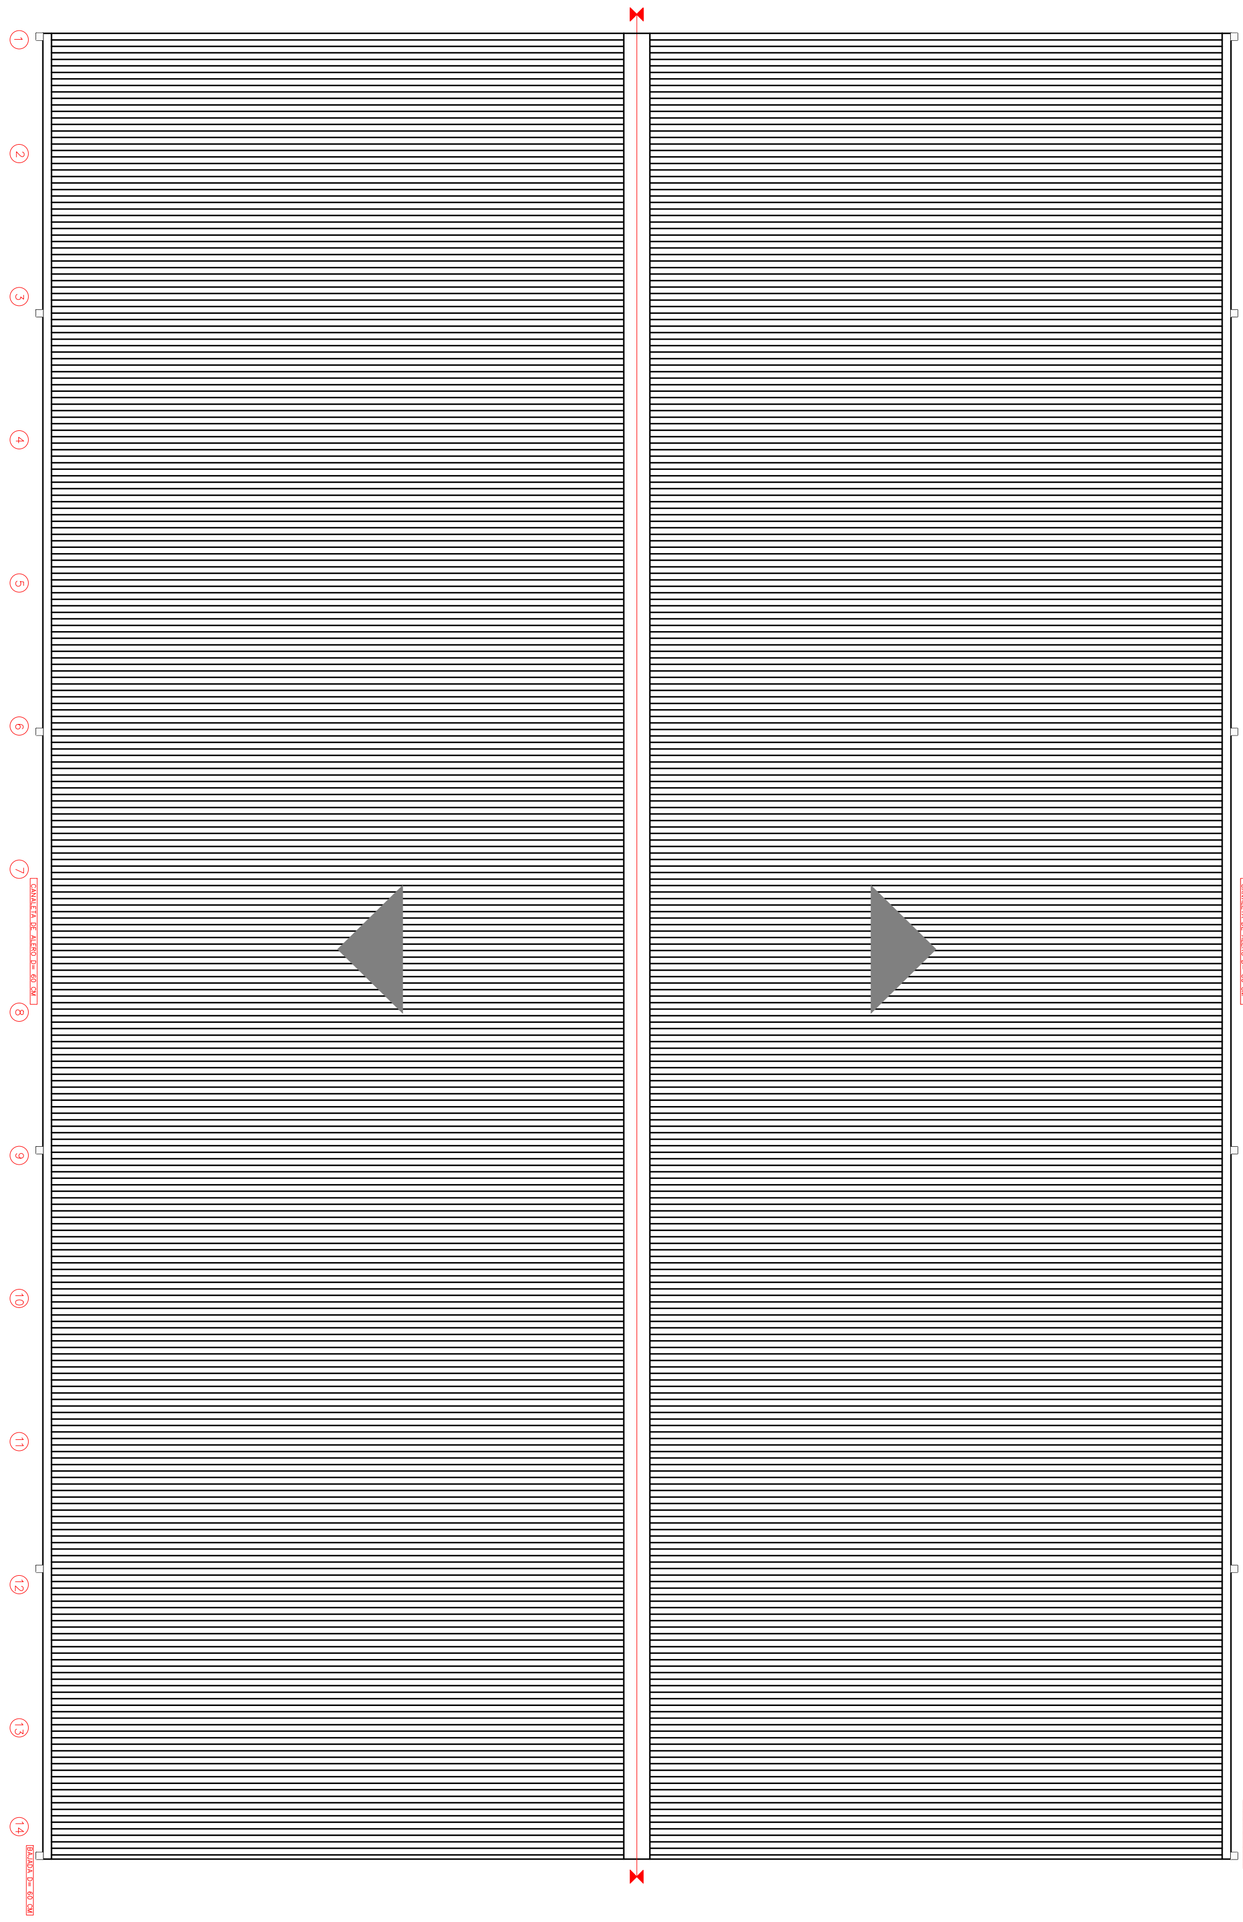

Polideportivo Colegio -MUNICIPALIDAD DE LA PAZ	Planta de Techo	Escala 1:100	7

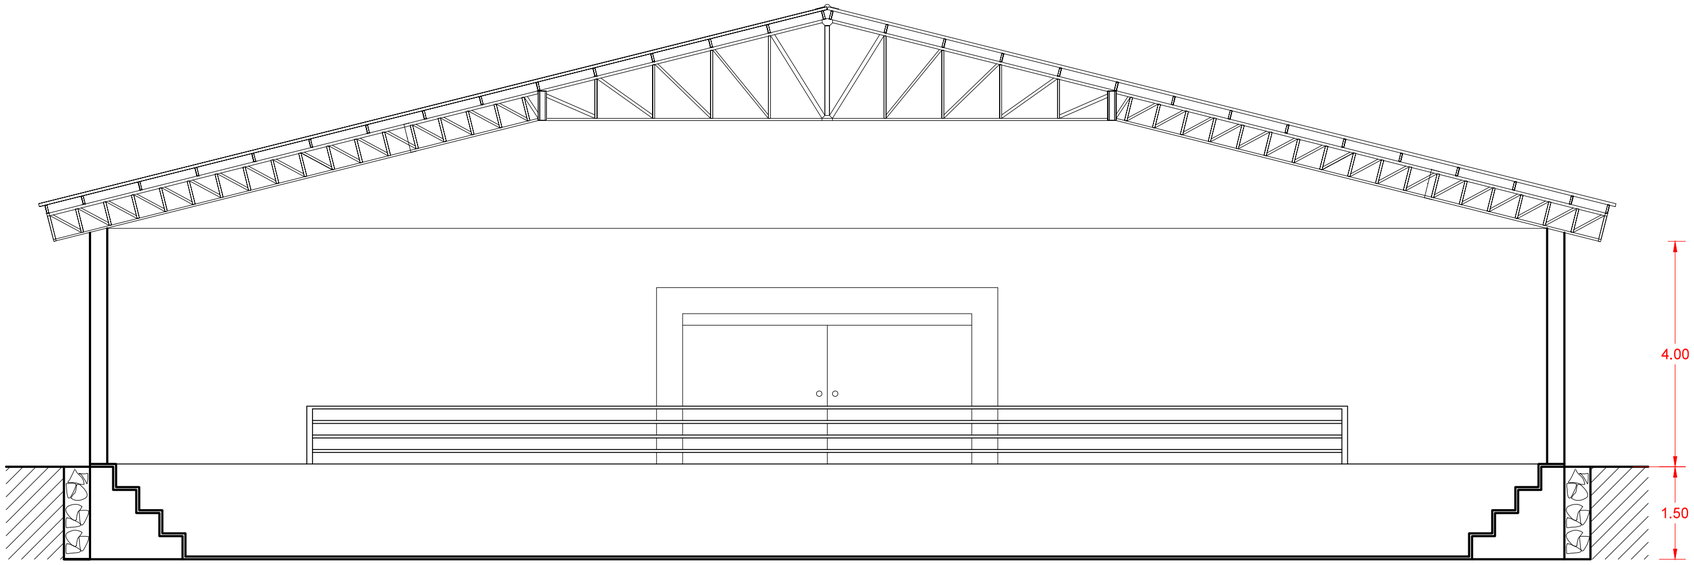

CORTE TRANSVERSAL
escala 1/75

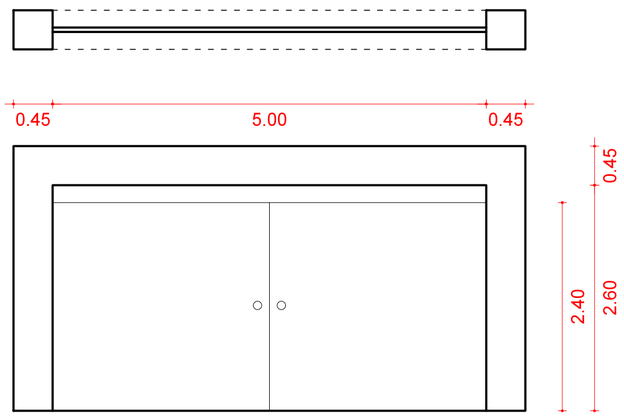

DETALLE DE PORTICO DE ACCESO
escala 1/50

8

Corte Trans. - Det. de pórtico

Polideportivo Colegio -MUNICIPALIDAD DE LA PAZ

Viga cadena frontal y posterior 20x40
inferior, media y superior

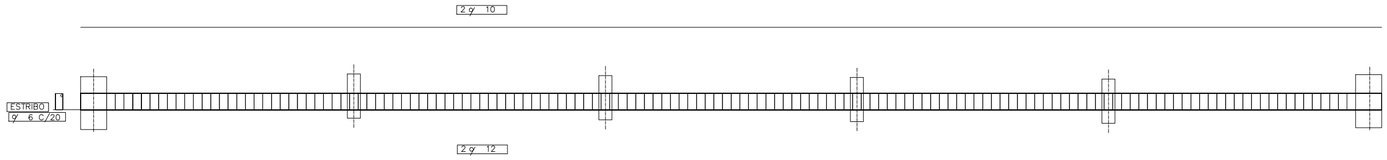

Viga cadena lateral 20x40
inferior, media y superior

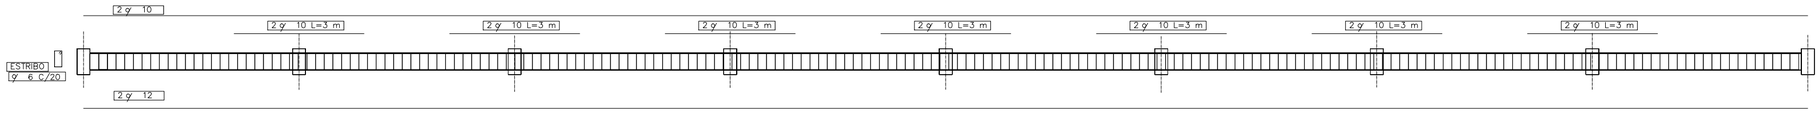

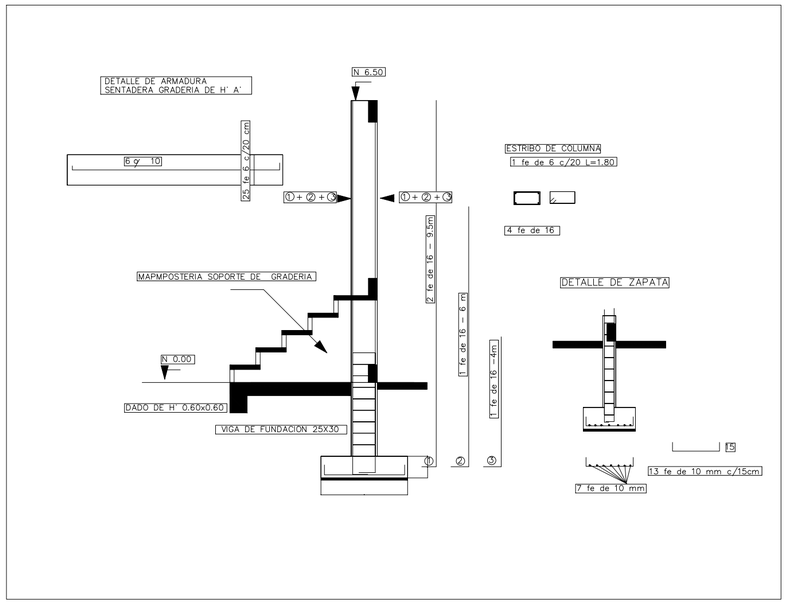

Detalle de pilar principal

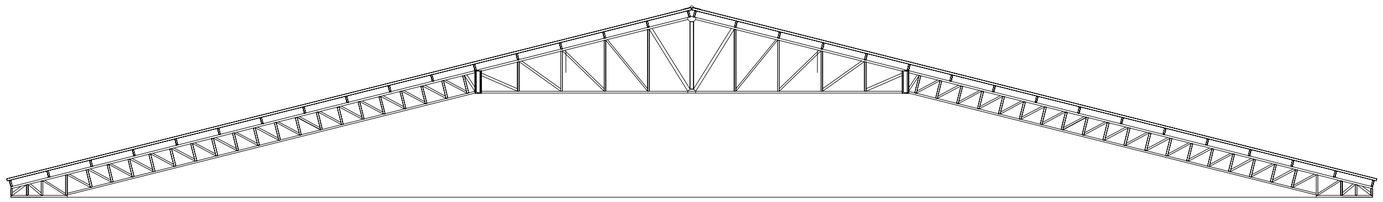

Detalle de cabriada

9

Escala 1:100

Detalles de Techo

Polideportivo Colegio -MUNICIPALIDAD DE LA PAZ