MUNICIPALIDAD DE TOBATI

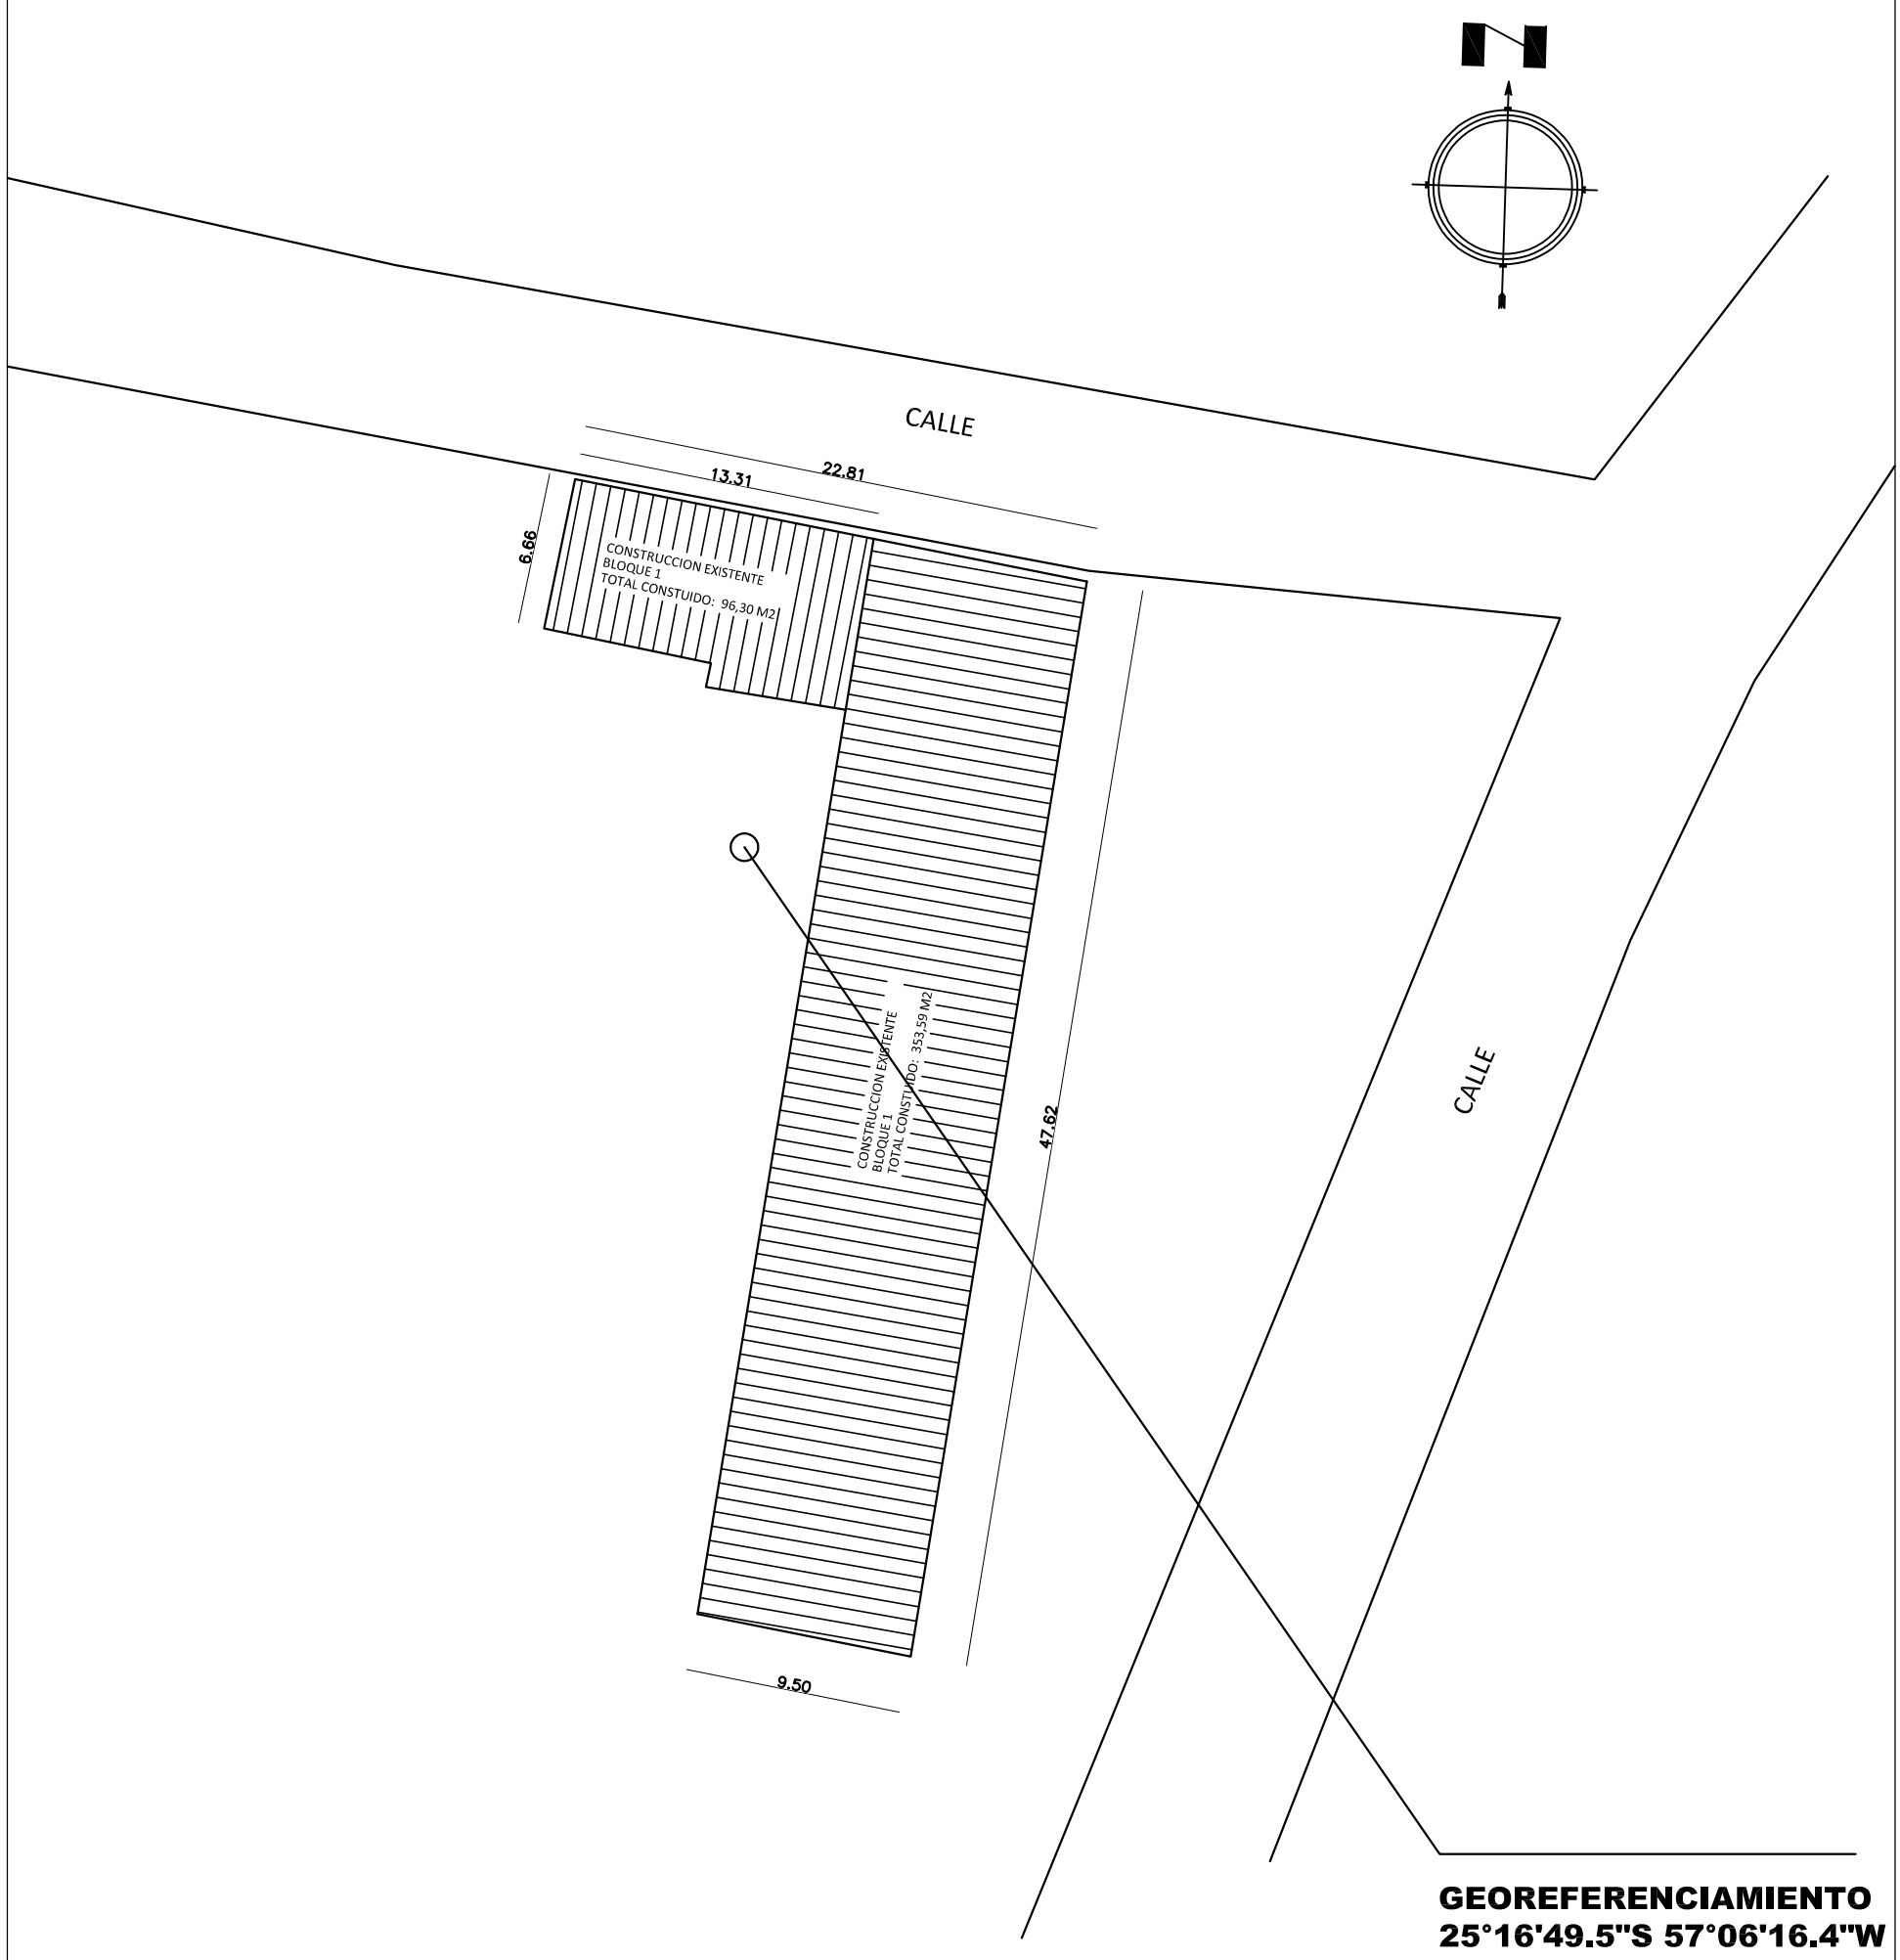

PLANTA DE UBICACION
ESC. 1/500

Escuela Básica N° 1755 Sagrada Familia

REPARACION DE AULAS

UBICACION: TOBATI - PY