MUNICIPALIDAD DE TEBICUARY

UOC

Fundada el 21 de abril de 2008

RUC 80054116-2

Correo electrónico: munitebicuaryuoc01@hotmail.com

PLANILLA DE CANTIDADES Y PRECIOS

Item	Código de Catalogo	Descripción	Unidad	Cantidad	Precio Total
1	**72131601-9982**	**Construcción cocina-comedor - Estructura Tipo - MEC**	**Unidad Global**	**1**	
Nº	**Trabajos a ejecutar**	**Unidad**	**Cantidad**	**Precio Unit.**	**Precio Total**
1	Preparación de la obra				
1.1	Limpieza y preparación del terreno	M2	93,74		
1.2	Replanteo	M2	93,74		
2	Excavación y carga de cimiento con PBC.	M3	13,00		
3	Estructura de H° A° :				
3.1	Zapatas Pilares de Hº Aº	M3	1,20		
3.2	Vigas de Galería de Hº Aº	M3	0,42		
3.3	Viga cumbrera	M3	1,04		
3.4	Encadenados de H° A° - Inferior	M3	1,68		
3.5	Encadenados de H° A° - Superior	M3	1,89		
4	Muro de elevación:				
4.1	De 0,30 cm. armada	M2	16,04		
5	Relleno y apisonado de interiores	M3	17,63		
6	Aislación asfáltica:				
6.1	De paredes	M2	46,10		
7	Muros de elevación:				
7.1	De 0,15 para revocar	M2	69,46		
7.2	De 0,15 visto a una cara de ladrillos comunes	M2	84,14		
7.3	Envarillado sobre y bajo aberturas 2 Ø 8 por hilada (2 hiladas)	Ml	42,00		
8	Pilares:				
8.1	De 0,35 x 0,35 visto para corredor	Ml	10,40		
9	Techo:				
9.1	De tejas y tejuelones prensadas a maquina	M2	120,00		
10	Revoques:				
10.1	De paredes interior y exterior a una capa	M2	139,00		
10.2	De viga cumbrera, galerìa y encadenado de H° A°	M2	50,29		
10.3	De pilares de H° A°	M2	5,38		
11	Contrapiso de H° de cascotes	M2	89,74		
12	Piso de baldosa calcarea	M2	89,74		
13	Zocalo calcareo	Ml	55,90		
14	Aberturas de madera :				
14.1	Puerta madera de 1,10 x 2,10 – tablero	Un	1,00		
14.2	Puerta madera de 0,80 x 2,10 – placa	Un	2,00		
15	Aberturas metálicas :				
15.1	Ventanas tipo balancines	M2	12,60		
15.2	Puerta 0,80x2,10	M2	1,68		
16	Alfeizar de ventanas :				
16.1	De revoque 1 : 3 (cemento - arena)	Ml	40,60		
17	Pinturas :				
17.1	De paredes a la cal	M2	139,00		
17.2	De pilares vistos con antimoho incoloro	M2	12,42		
17.3	De viga cumbrera,galerìa,encadenado y pilares a la cal	M2	50,29		
17.4	De aberturas metálicas con pintura sintética o cerámico	M2	14,28		
17.5	De ladrillos vistos con antimoho incoloro	M2	84,14		
17.6	De tejuelones con barniz	M2	120,00		
17.7	De abertura de madera con barniz	M2	5,67		
18	Revestido de Azulejos	M2	6,09		

MUNICIPALIDAD DE TEBICUARY

UOC

Fundada el 21 de abril de 2008

RUC 80054116-2

Correo electrónico: munitebicuaryuoc01@hotmail.com

19	Vidrios dobles	M2	12,60		
20	Desague Pluvia:				
20.1	Canaleta y caño de bajada Nº 26 - desarrollo 33 cms.	ML	36,60		
21	Instalación eléctrica	GL	1,00		
22	Artefactos electricos	GL	1,00		
23	Instalación Sanitaria				
23.1	Agua Corriente	Gl	1,00		
23.2	Desague Cloacal	Gl	1,00		
23.3	Pileta de Cocina con grifería	Gl	1,00		
24	Limpieza final	M2	93,74		

MUNICIPALIDAD DE TEBICUARY

UOC

Fundada el 21 de abril de 2008

RUC 80054116-2

Correo electrónico: munitebicuaryuoc01@hotmail.com

PLANO

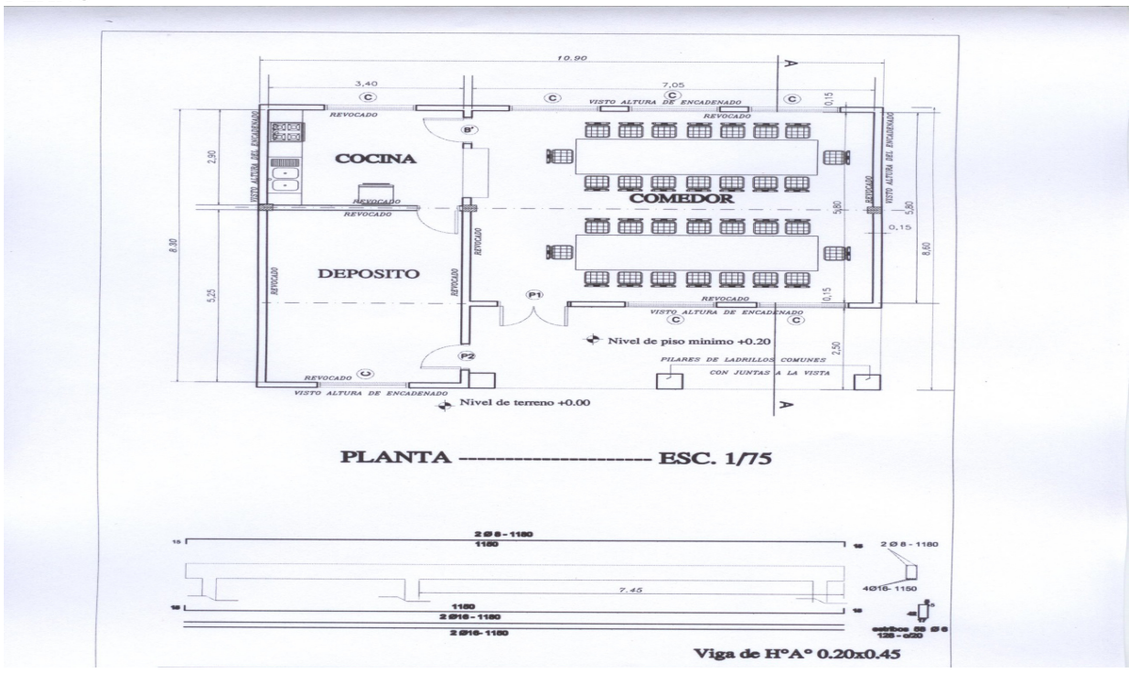

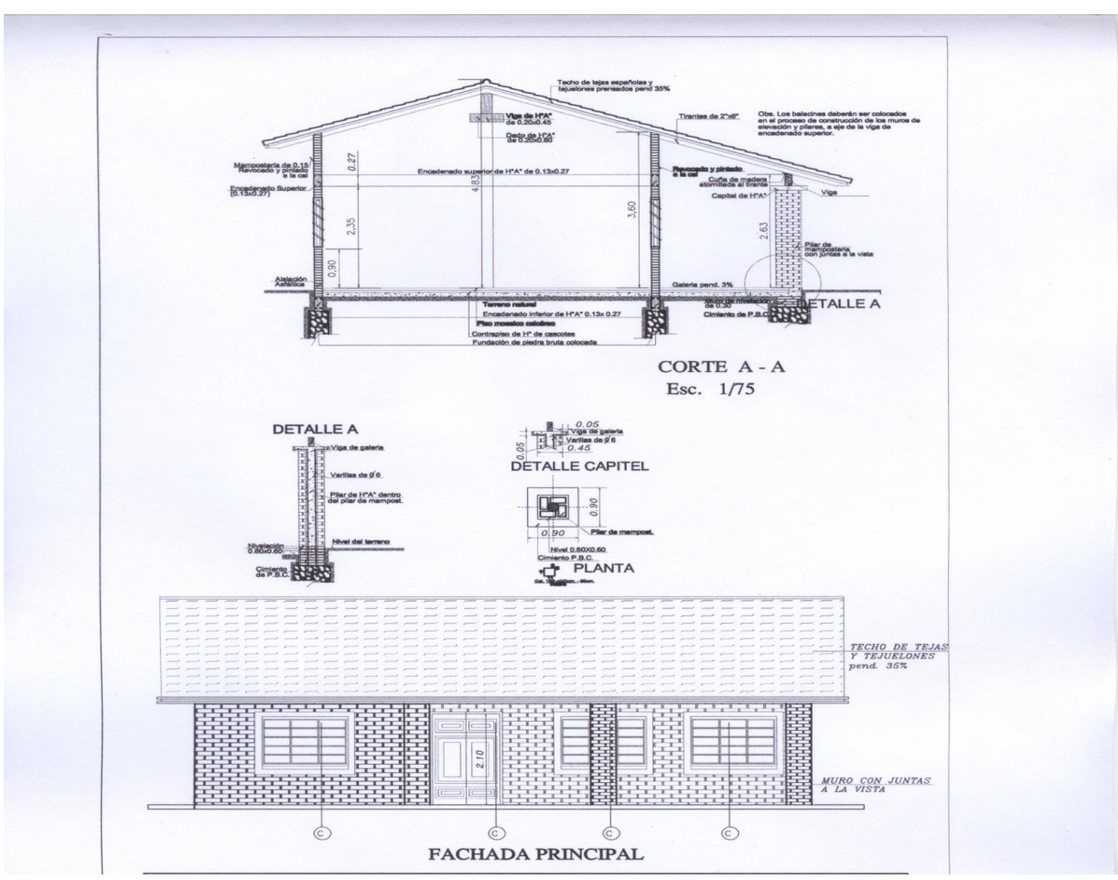

MUNICIPALIDAD DE TEBICUARY

UOC

Fundada el 21 de abril de 2008

RUC 80054116-2

Correo electrónico: munitebicuaryuoc01@hotmail.com

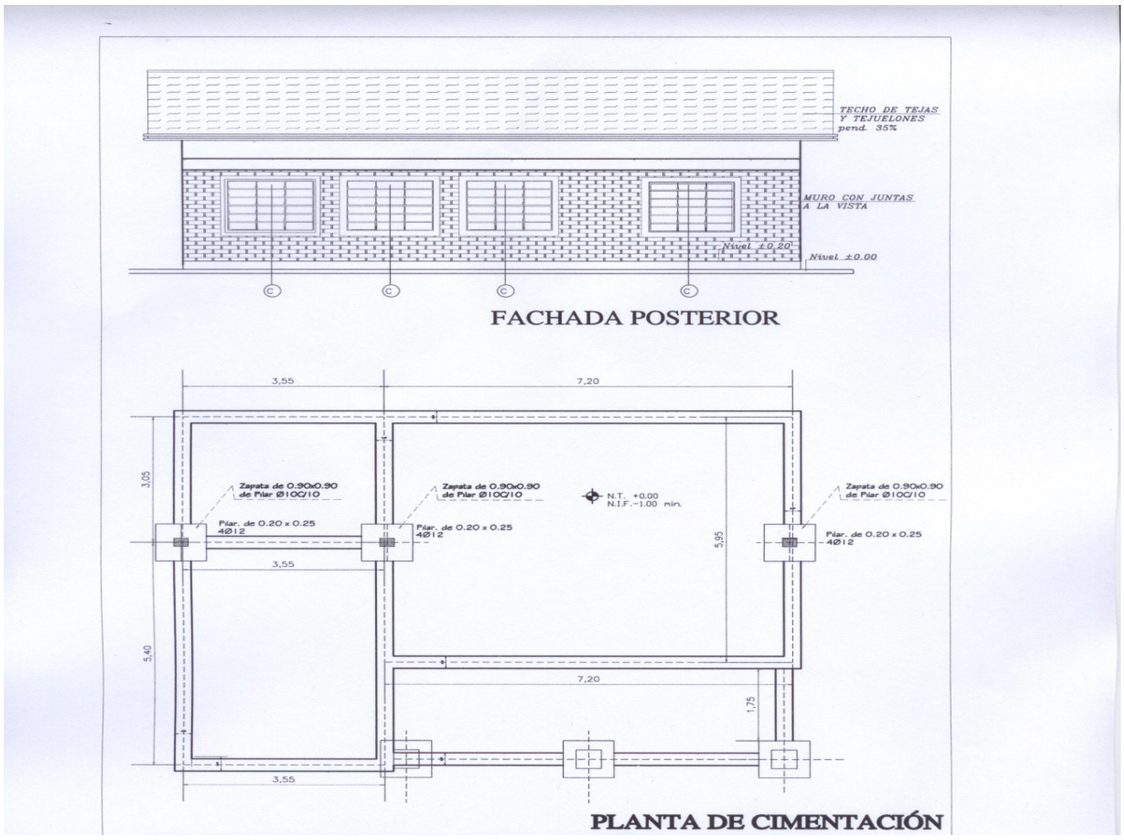

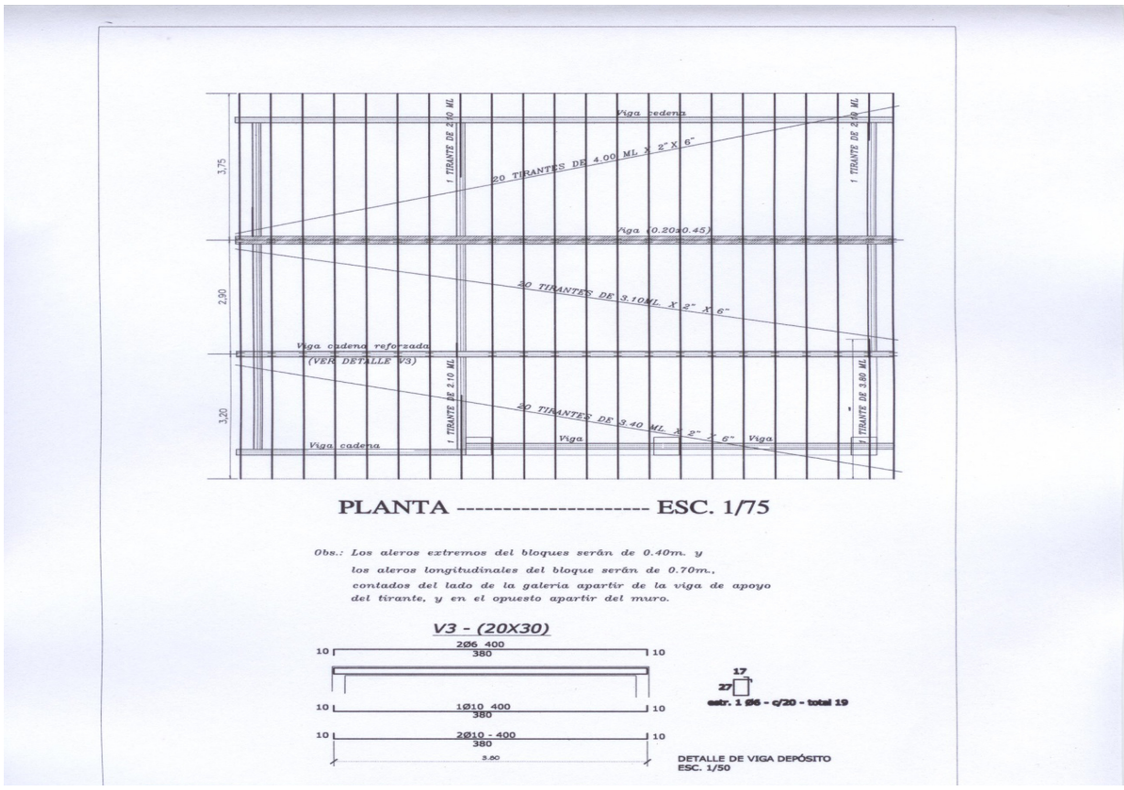

MUNICIPALIDAD DE TEBICUARY

UOC

Fundada el 21 de abril de 2008

RUC 80054116-2

Correo electrónico: munitebicuaryuoc01@hotmail.com

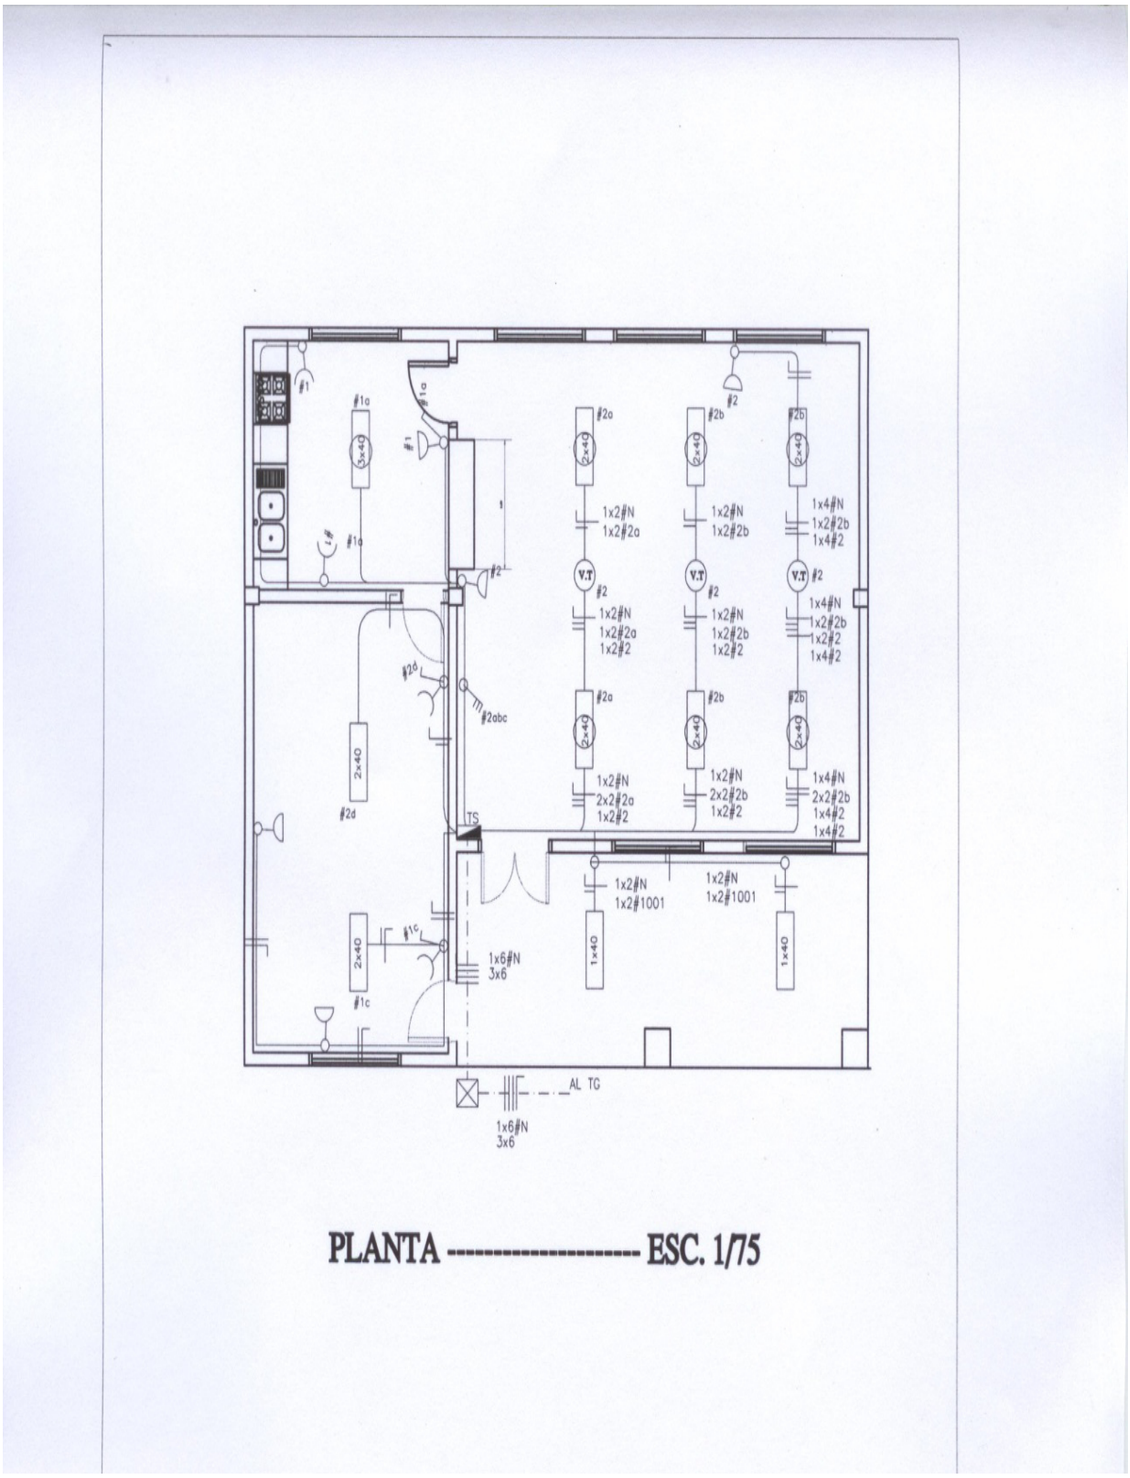

PLANTA ---------- ESC. 1/75