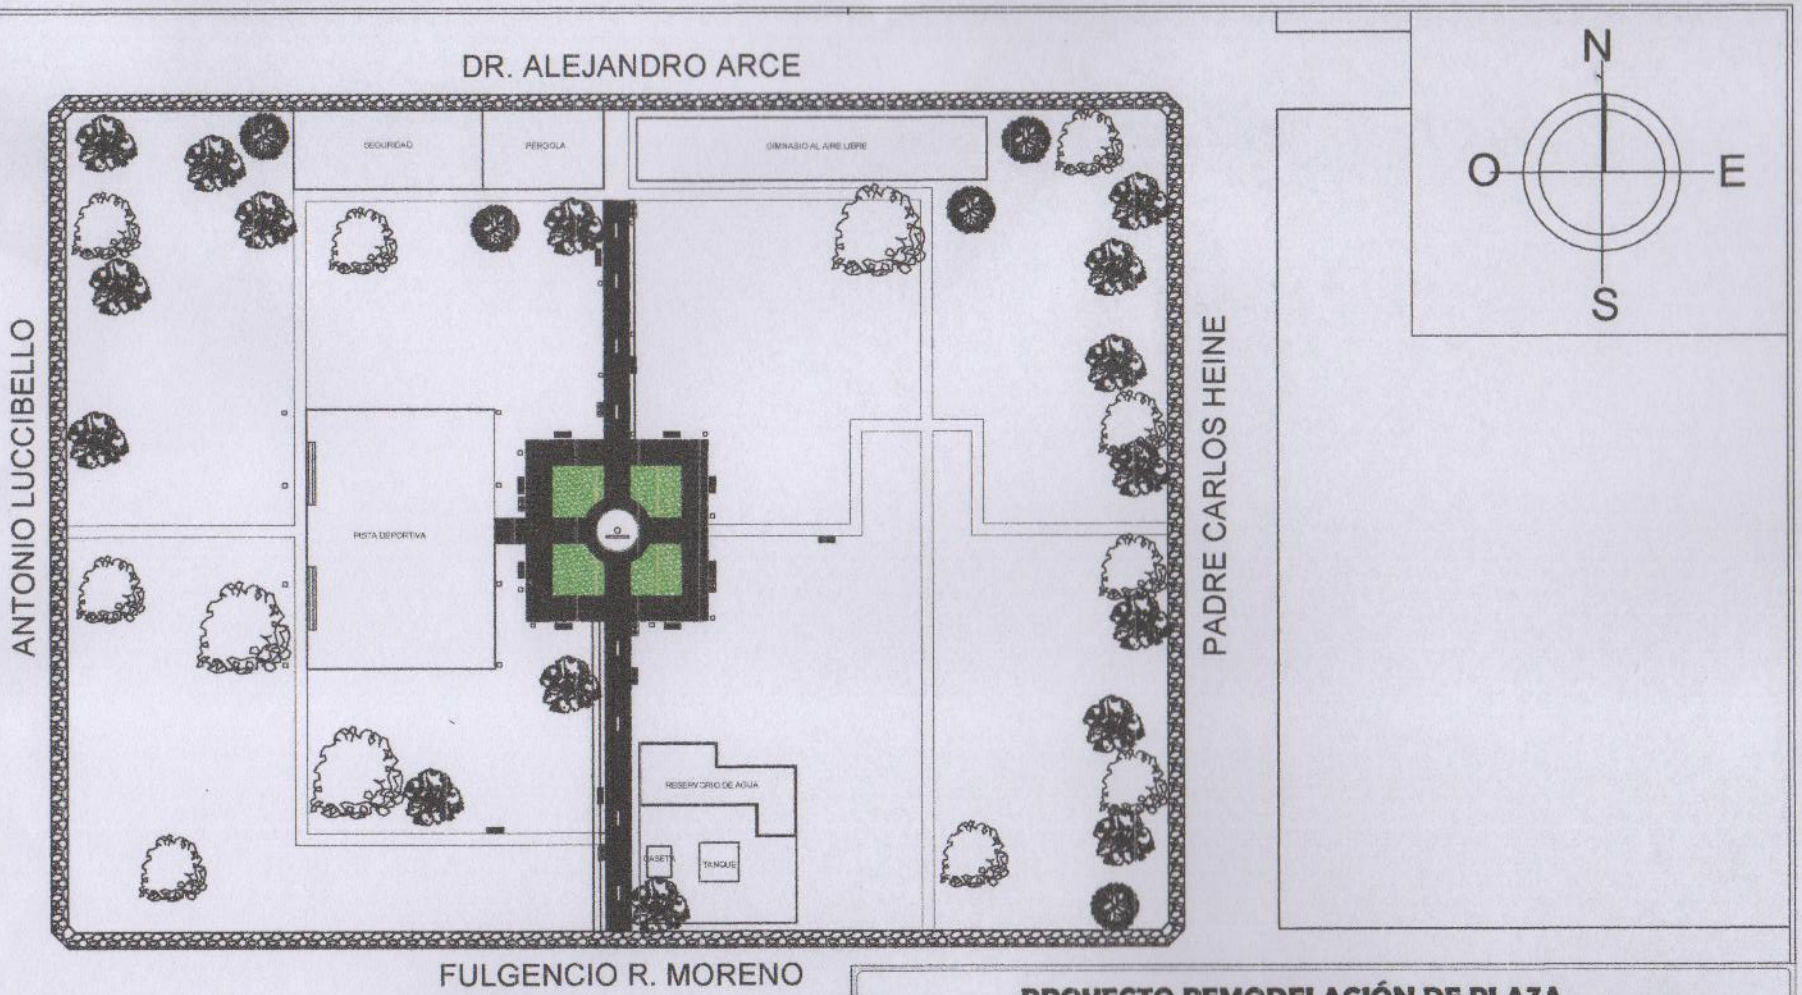

PLANTA GENERAL
ESC.1/500

PROYECTO REMODELACIÓN DE PLAZA

INF. de OBRA	DIRECCIÓN: TEBICUARY – GUAIRÁ
	SUP. DEL TERRENO: 1500.00 M2
	SUP. A CONSTRUIR: GL
	COORDENADAS: –25.775341, –56.647870
PROPIETARIO	NOMBRE: MUNICIPALIDAD DE TEBICUARY
	DIRECCIÓN: TEBICUARY – GUAIRÁ
PROFESIONAL	NOMBRE: ING. ALBERTO GUSTAVO ROLÓN
	DIRECCIÓN:
	NRO. PATENTE:
TÍTULO PLANTA GENERAL	ESC.: 1/500
Alberto Gustavo Rolón Franco Ing. Civil	UNIDAD: ARQUITECTURA
PROFESIONAL / PROPIETARIO	NRO. DE LÁMINA: 01

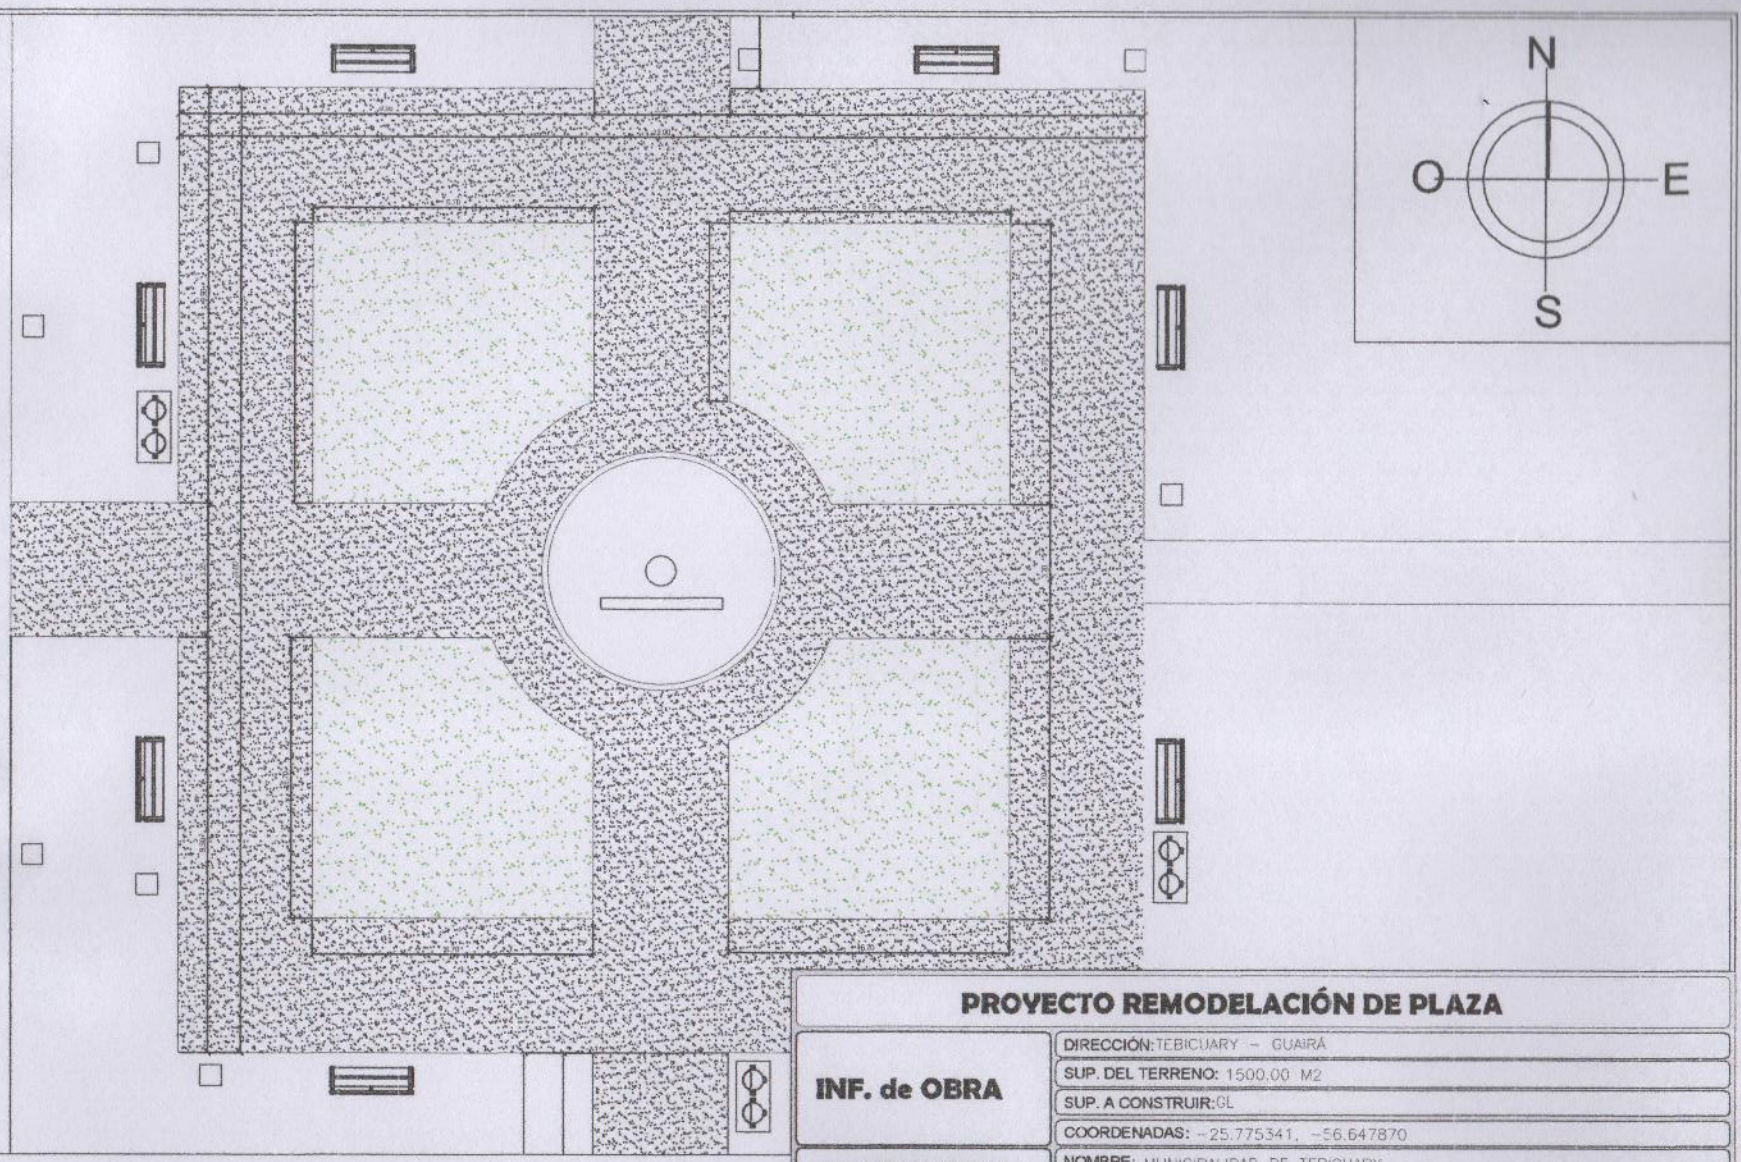

PLANTA A REMODELAR
ESC.1/100

PROYECTO REMODELACIÓN DE PLAZA

INF. de OBRA	**DIRECCIÓN:** TEBICUARY – GUAIRÁ
	SUP. DEL TERRENO: 1500.00 M2
	SUP. A CONSTRUIR: GL
	COORDENADAS: –25.775341, –56.647870
PROPIETARIO	**NOMBRE:** MUNICIPALIDAD DE TEBICUARY
	DIRECCIÓN: TEBICUARY – GUAIRÁ
PROFESIONAL	**NOMBRE:** ING. ALBERTO GUSTAVO ROLÓN
	DIRECCIÓN:
	NRO. PATENTE:

TÍTULO PLANTA A REMODELAR

ESC.: 1/100

Alberto Gustavo Rolón Franco
Ing. Civil

PROFESIONAL — PROPIETARIO

UNIDAD: ARQUITECTURA

NRO. DE LÁMINA: 02

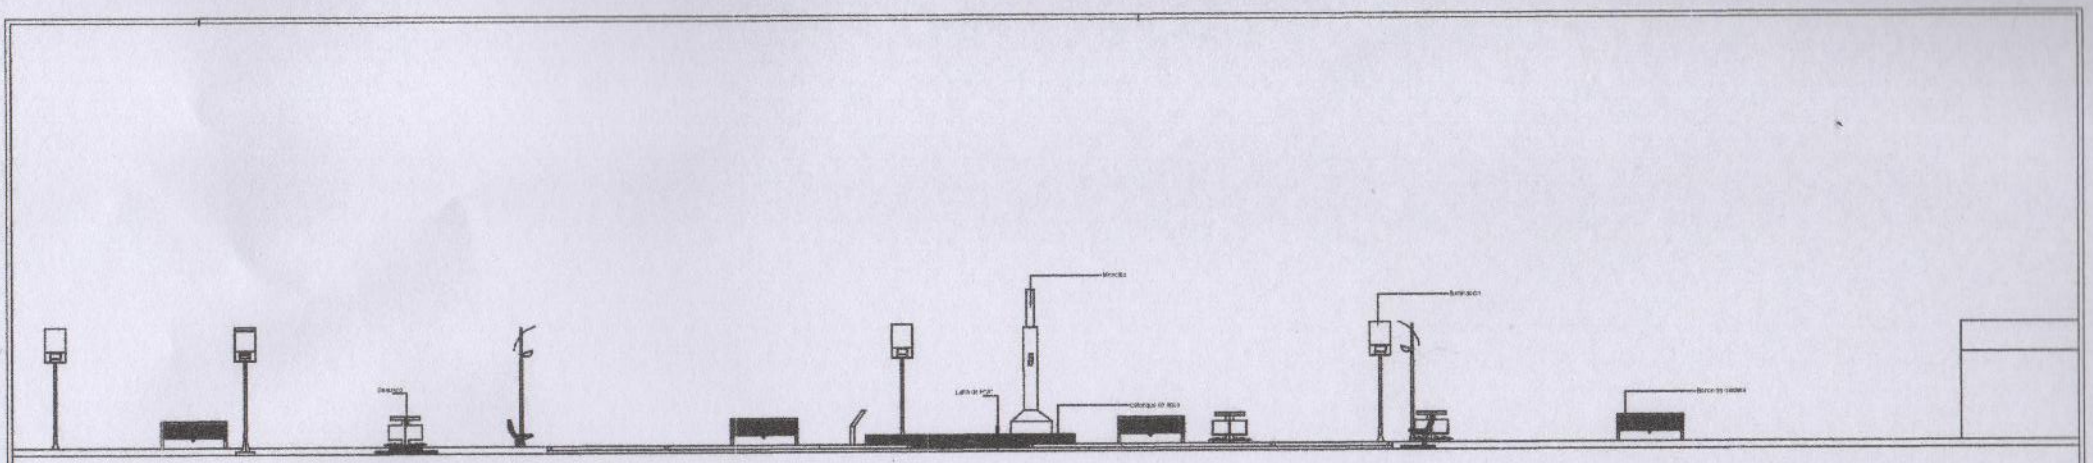

CORTE ARQUITECTÓNICO
ESC.1/100

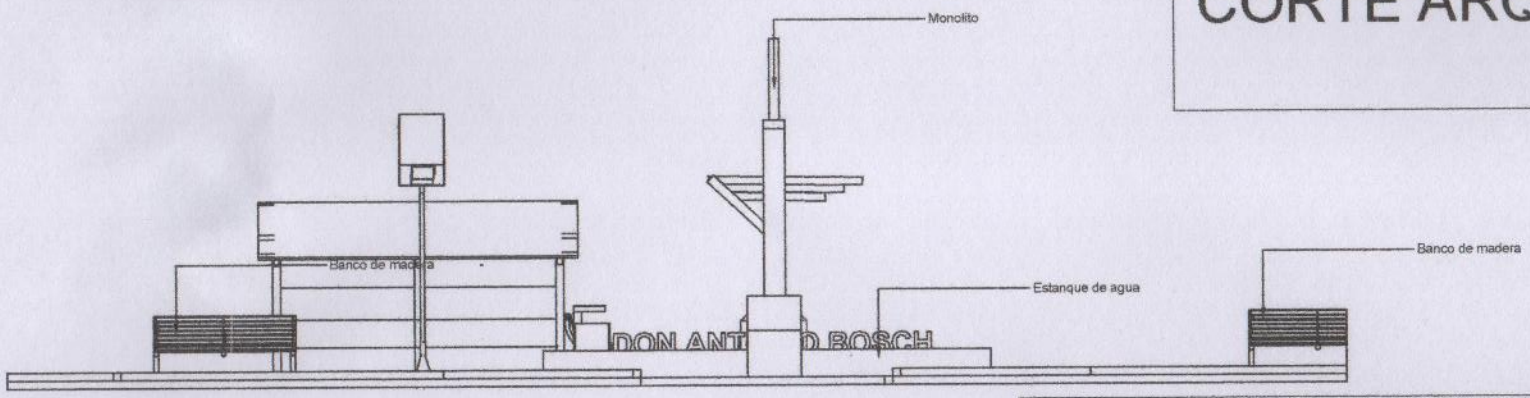

PROYECTO REMODELACIÓN DE PLAZA

INF. de OBRA	**DIRECCIÓN:** TEBICUARY – GUAIRÁ
	SUP. DEL TERRENO: 1500.00 M2
	SUP. A CONSTRUIR: GL
	COORDENADAS: –25.775341, –56.647870
PROPIETARIO	**NOMBRE:** MUNICIPALIDAD DE TEBICUARY
	DIRECCIÓN: TEBICUARY – GUAIRÁ
PROFESIONAL	**NOMBRE:** ING. ALBERTO GUSTAVO ROLÓN
	DIRECCIÓN:
	NRO. PATENTE:
TÍTULO CORTE ARQUITECTÓNICA	ESC.: 1/100
Alberto Gustavo Rolón Franco Ing. Civil PROFESIONAL — PROPIETARIO	UNIDAD: ARQUITECTURA NRO. DE LÁMINA: 03

CORTE ARQUITECTÓNICO
ESC.1/100
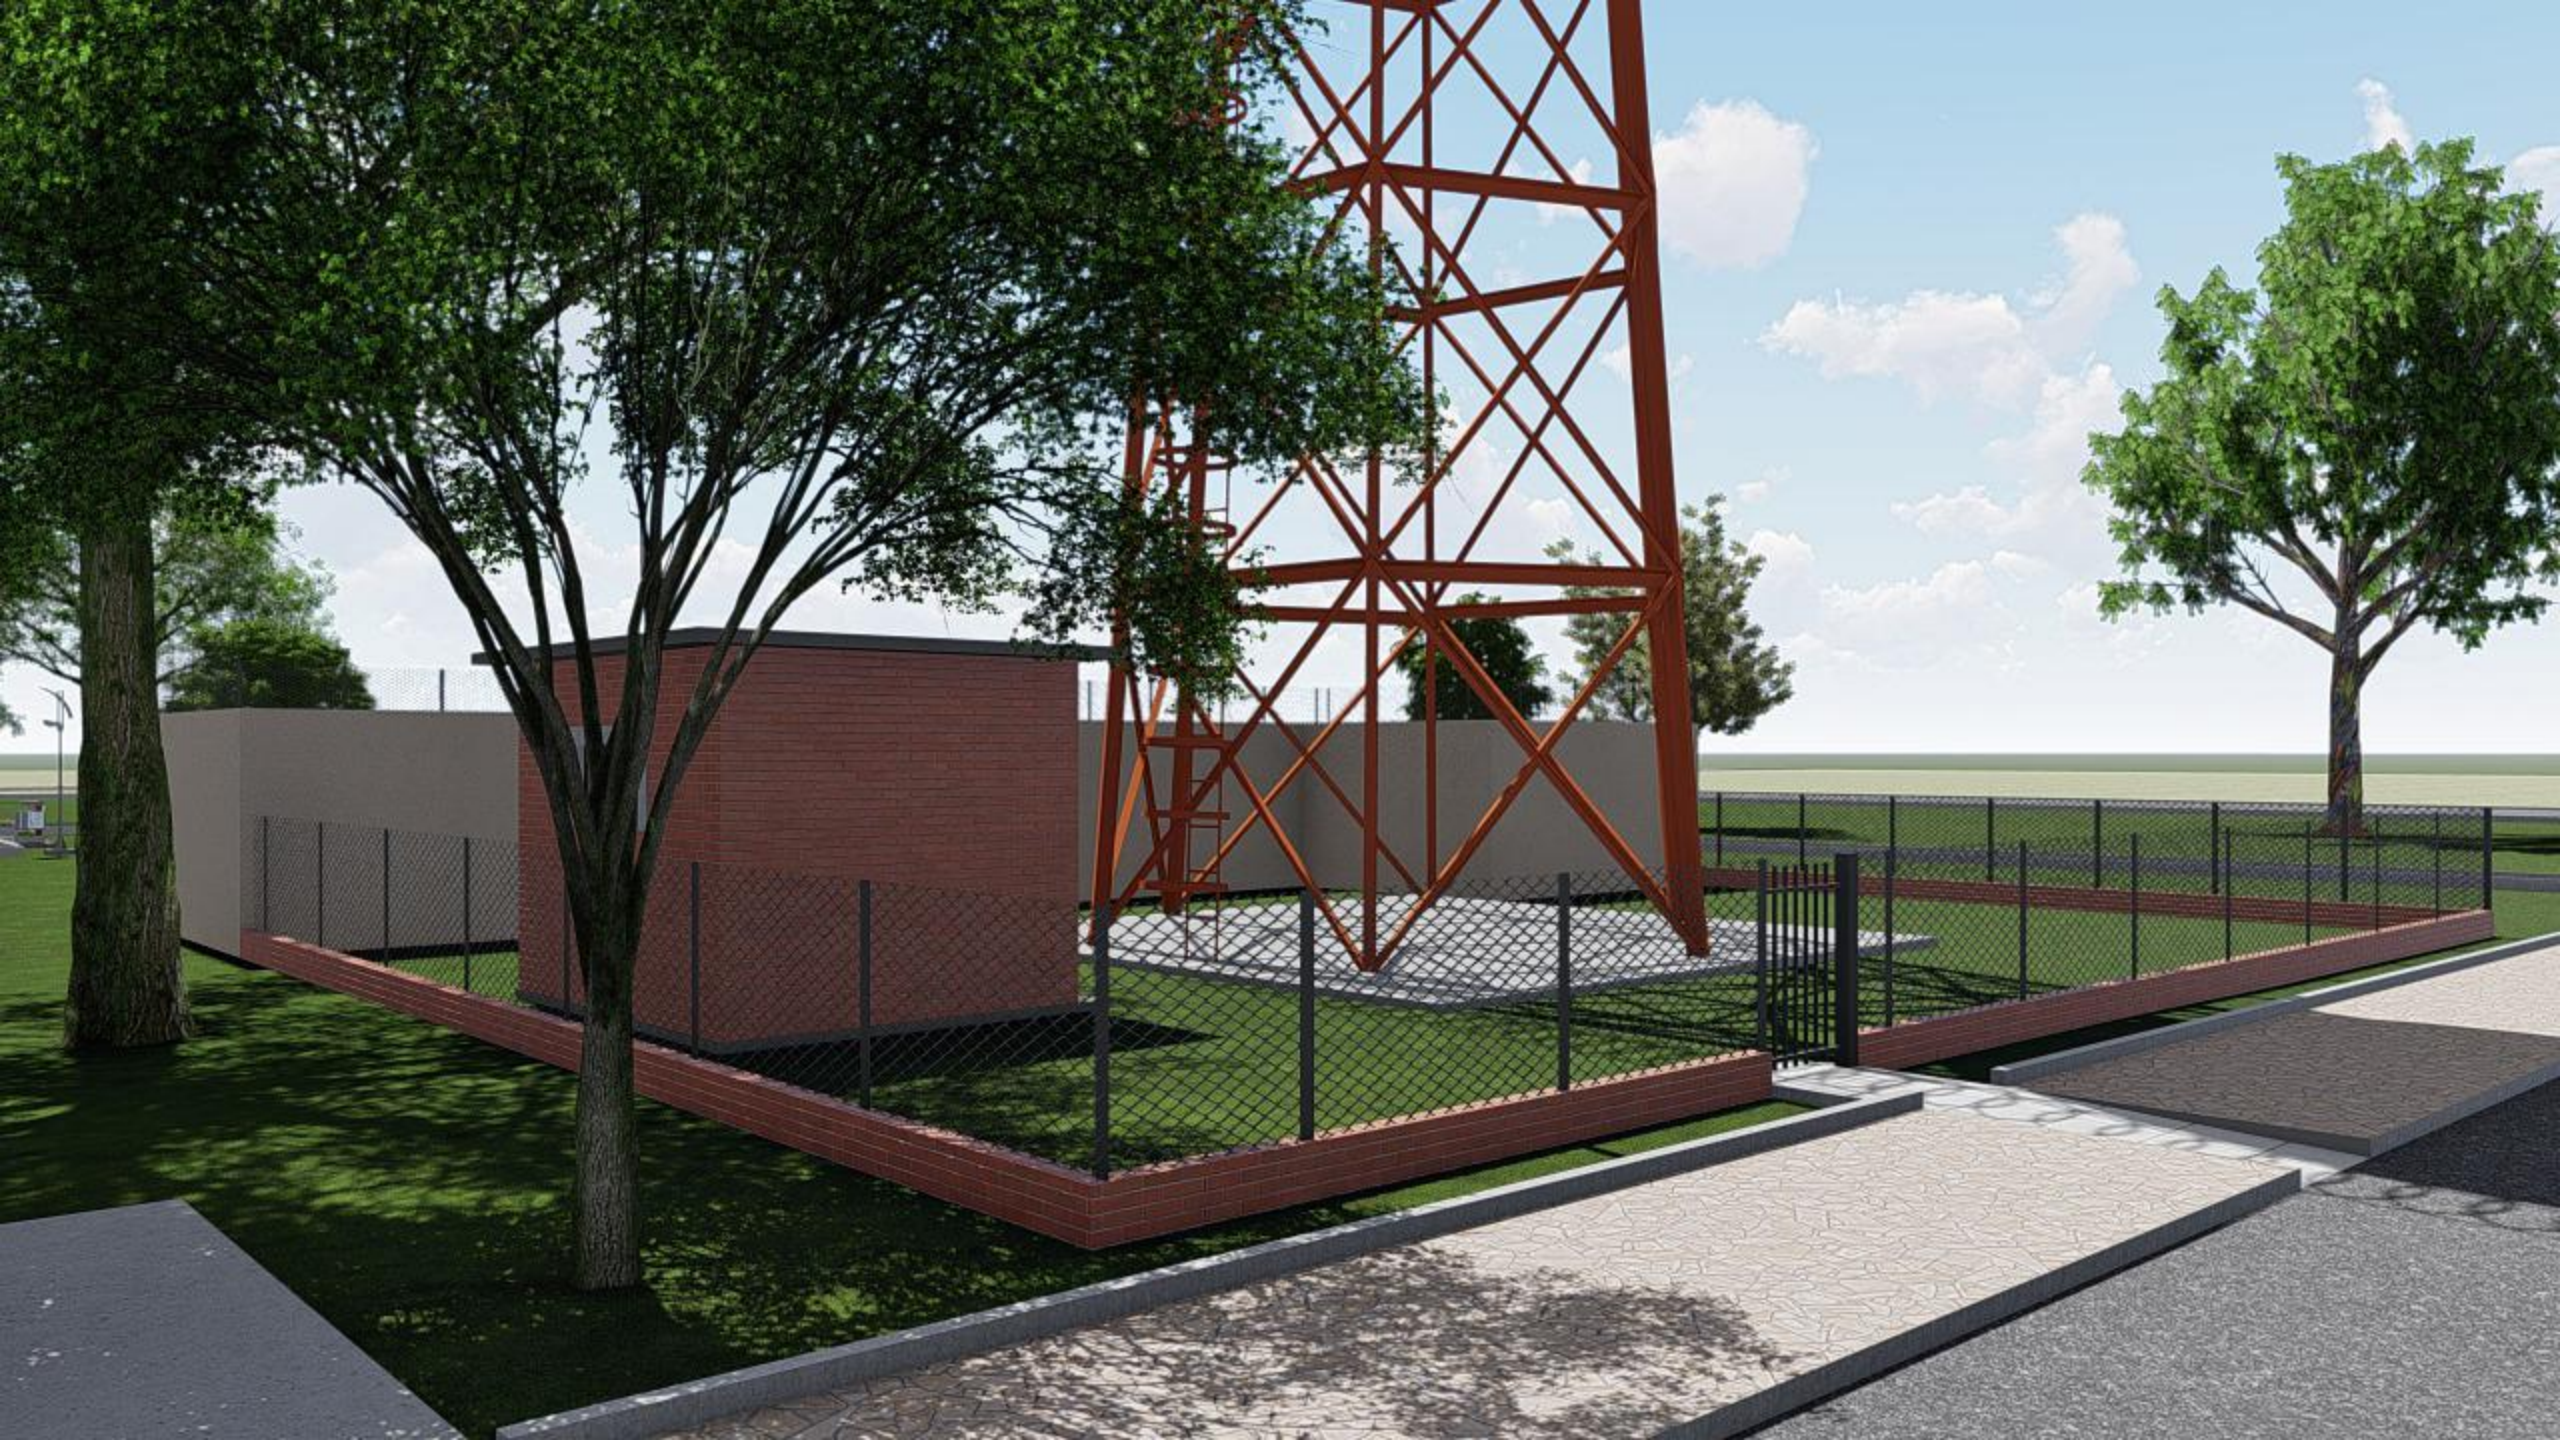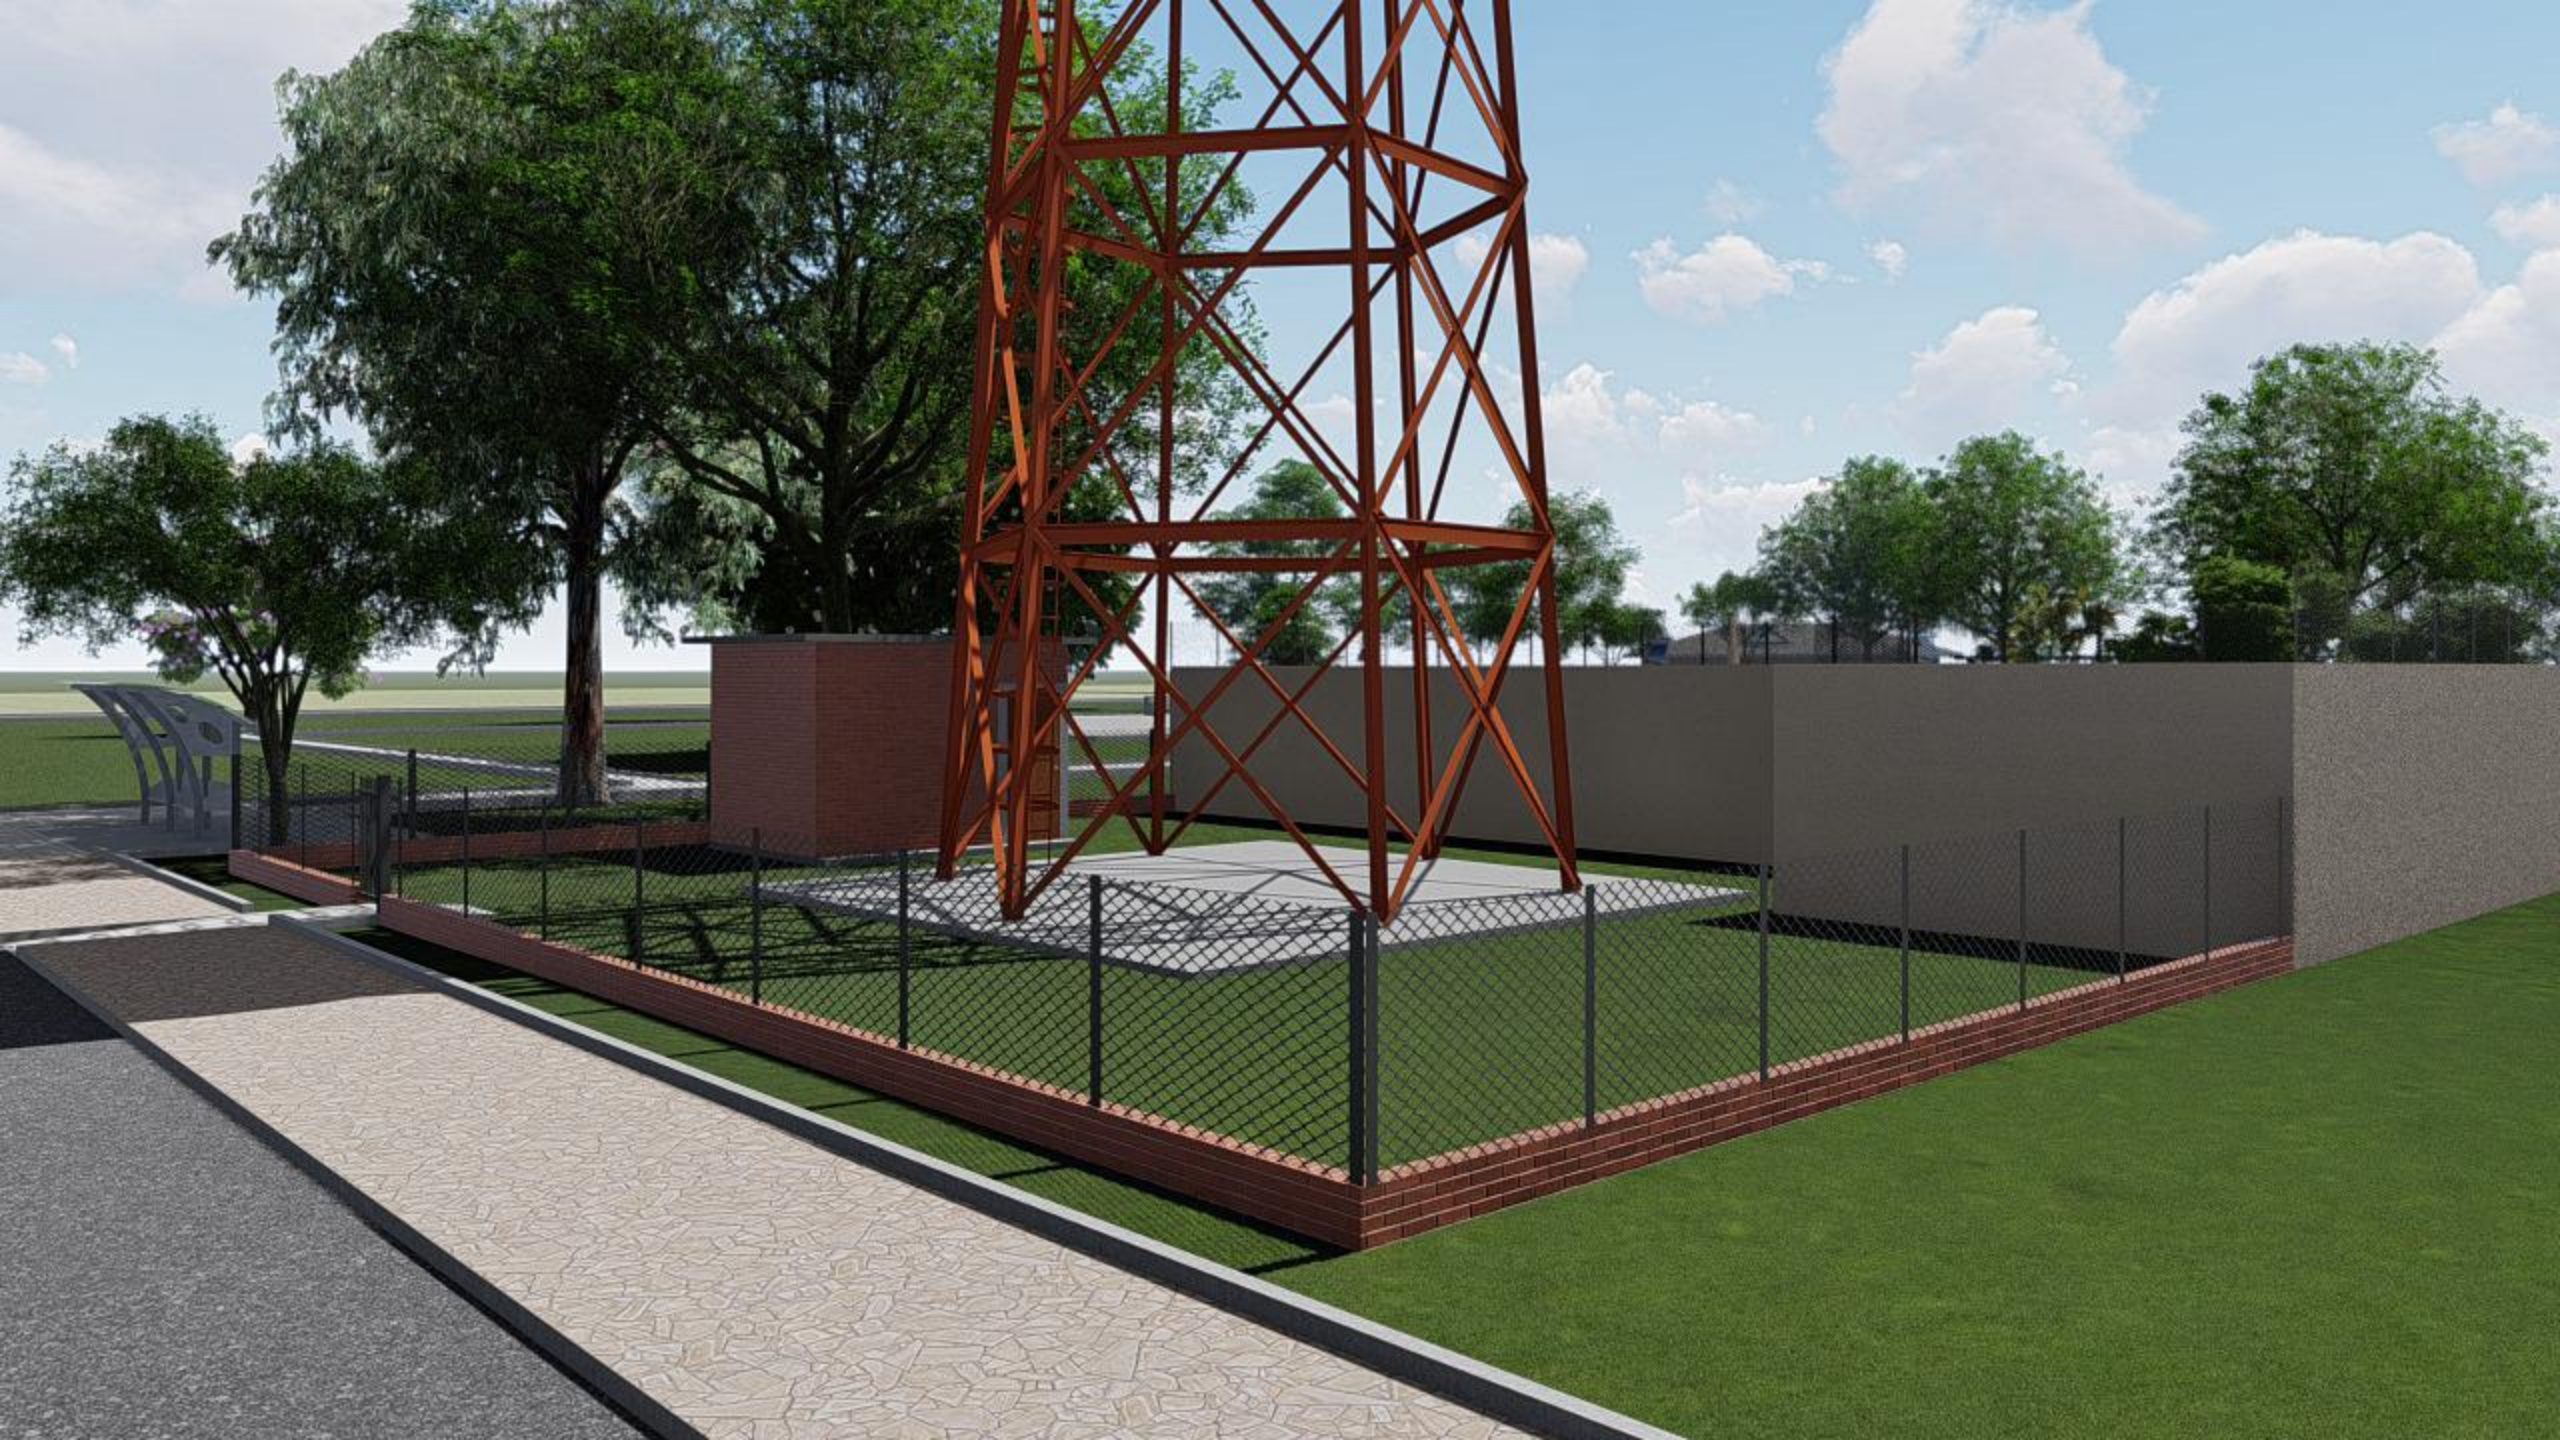
DOI ANTONIO BOSCH