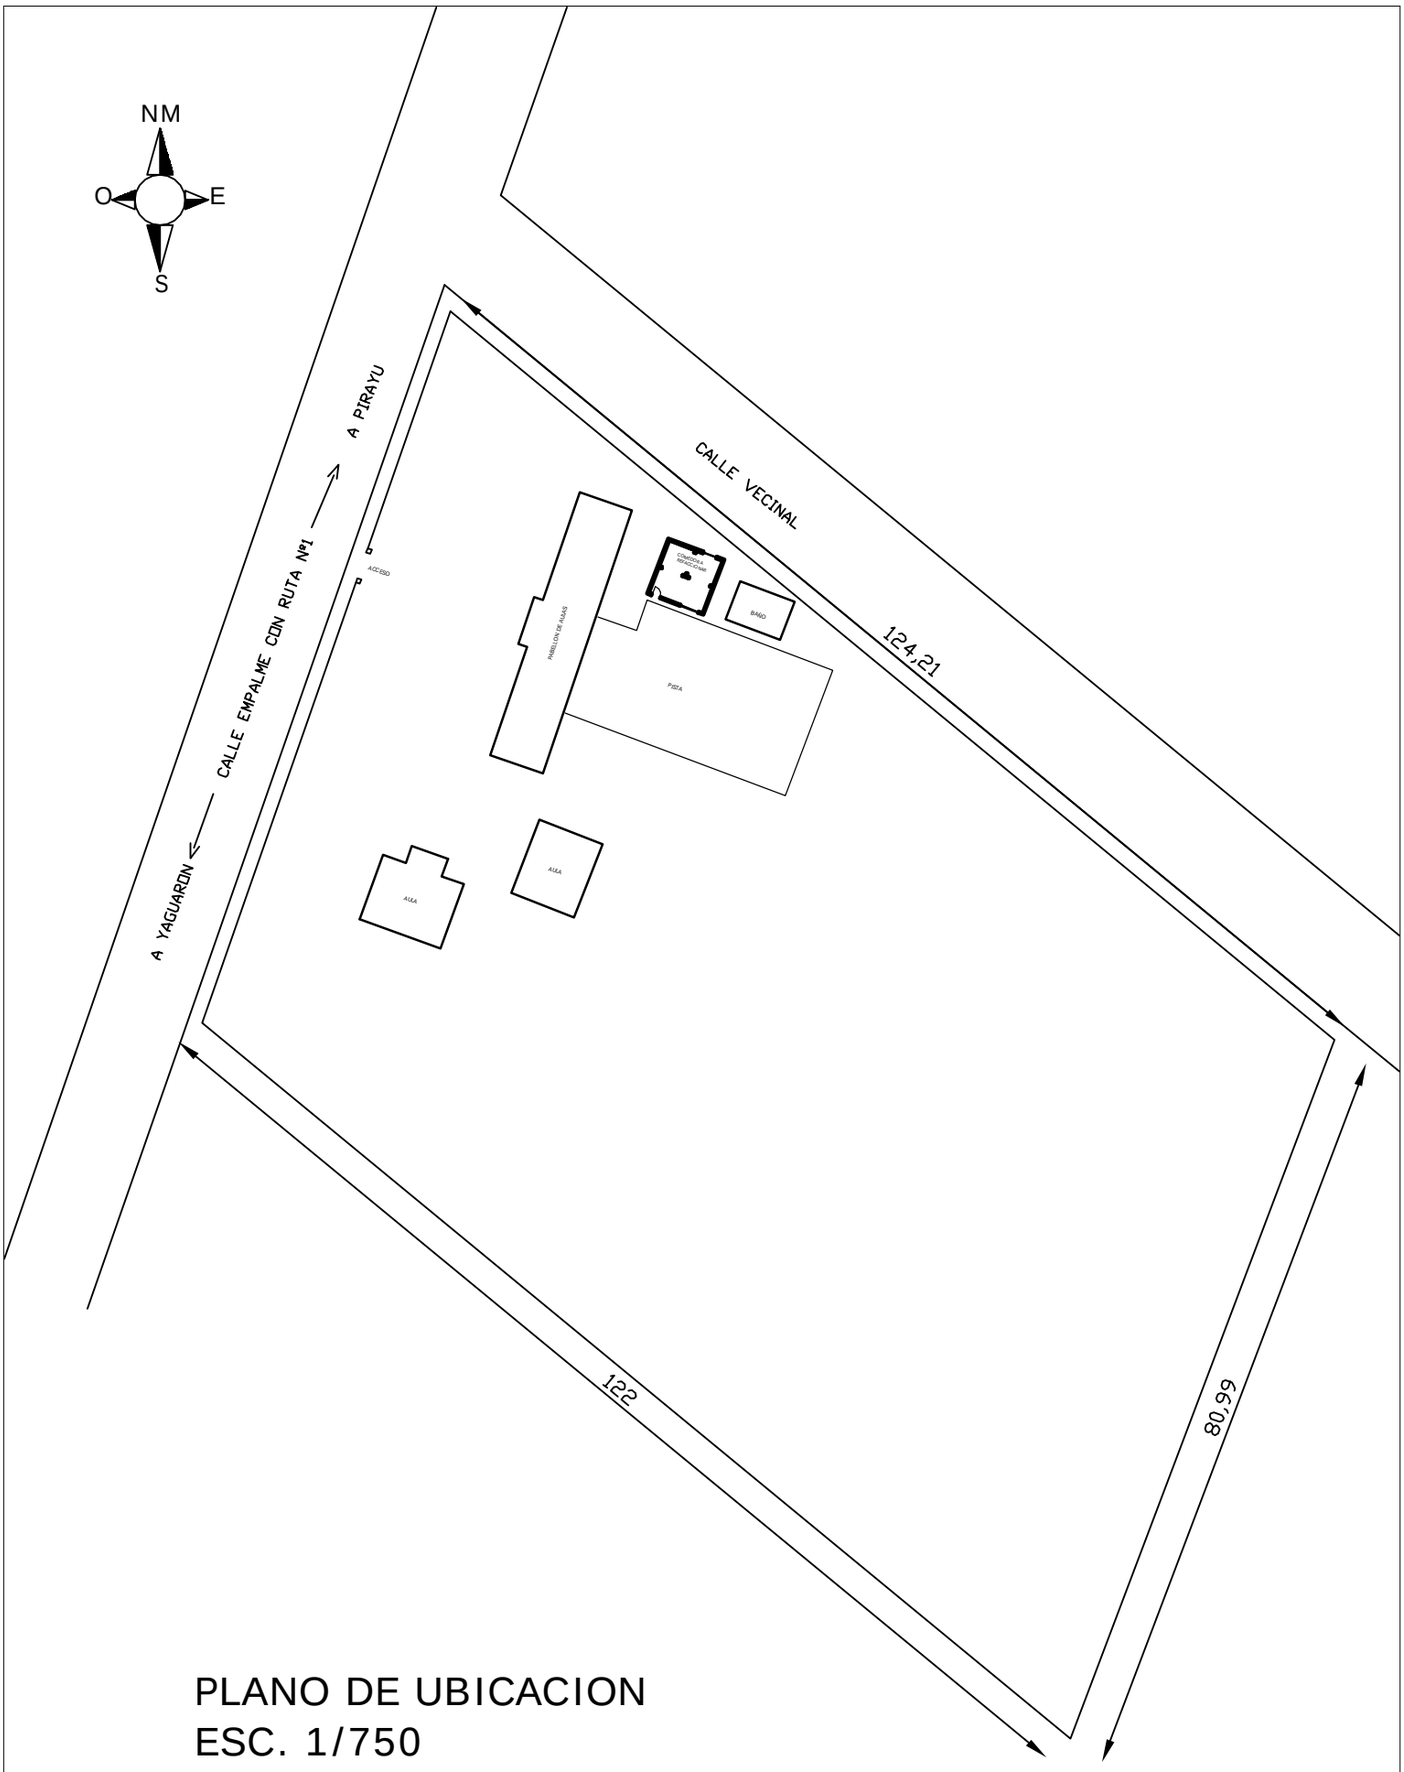

PLANO DE UBICACION
ESC. 1/750

PROYECTO: REFACCION DE COMEDOR	
PROPIETARIO: ESCUELA BASICA N° 1391 DOÑA CATALINA S. DE CACERES	UBICACION: CÑIA. GUAYAIBITY
PROFESIONAL: ARQ. VICTOR MANUEL PANIAGUA	CIUDAD: YAGUARON
PROFESIONAL	PROPIETARIO