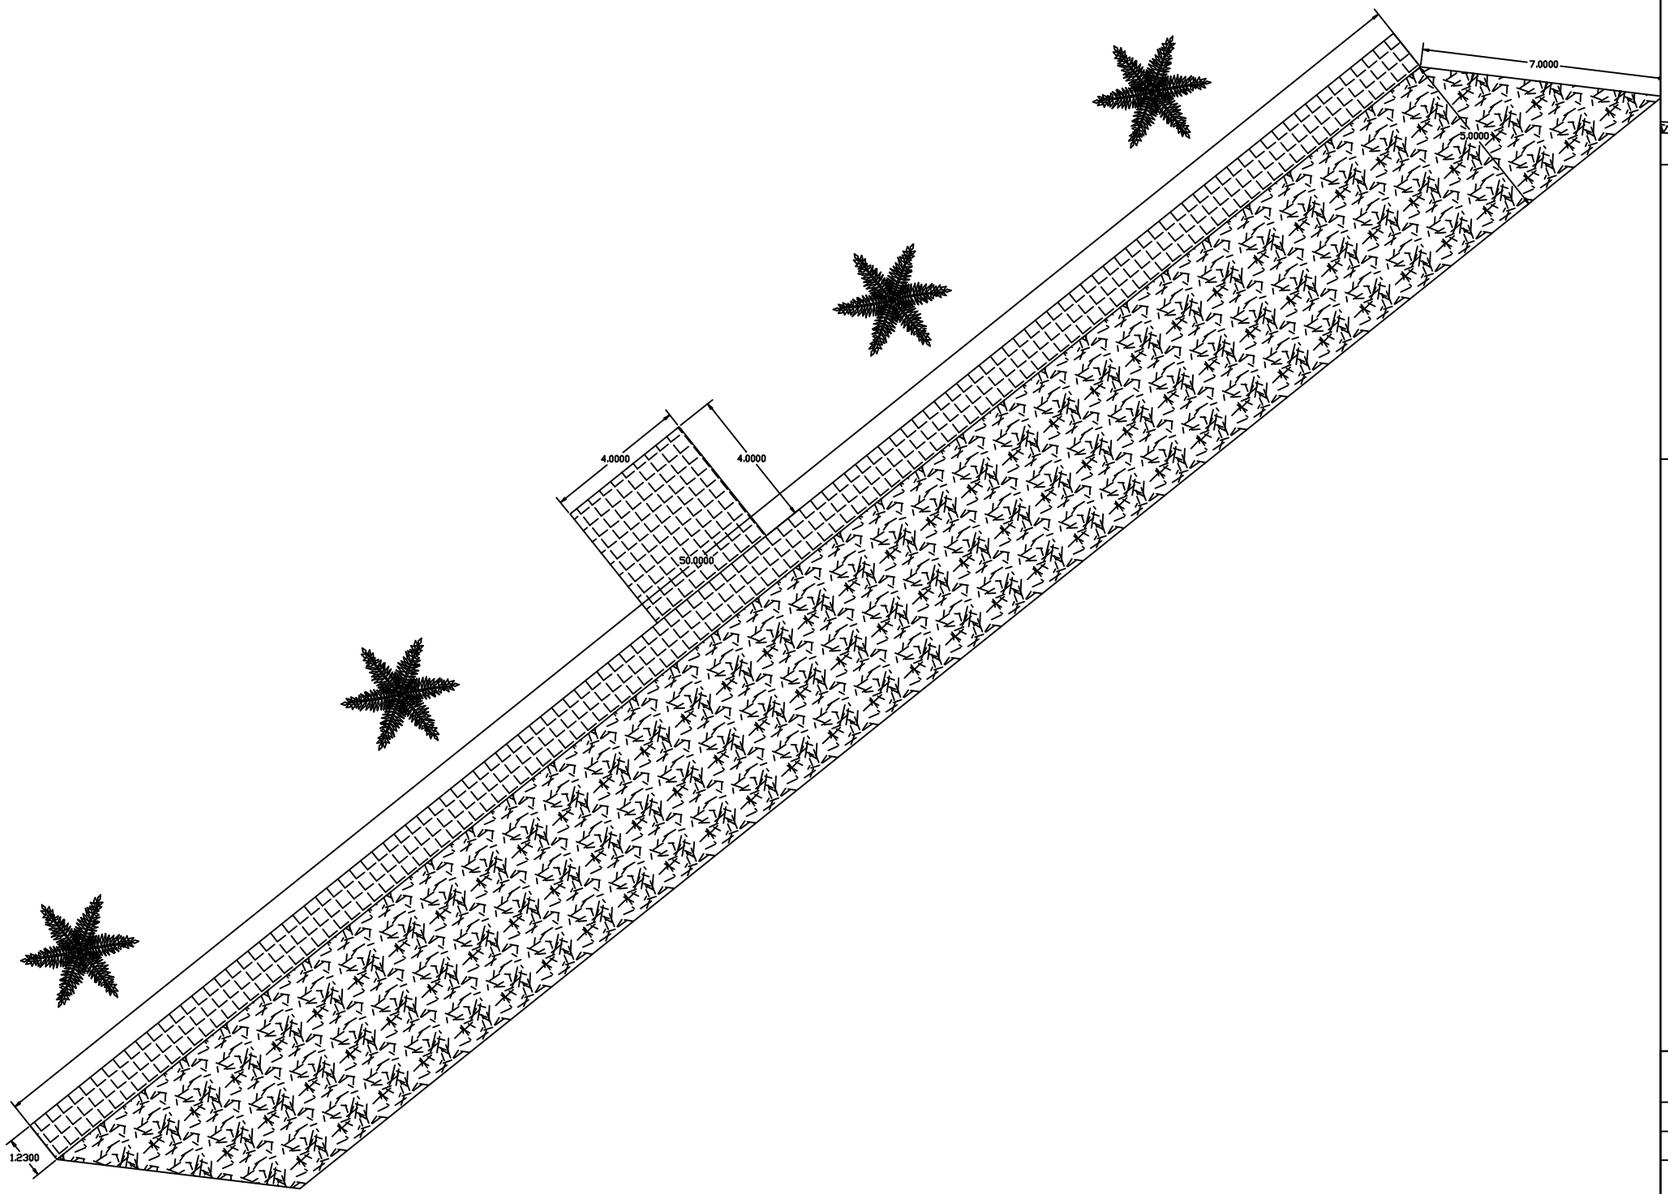

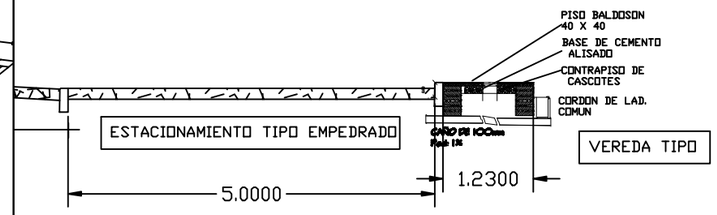

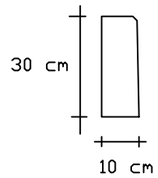

Detalle
de Cordón
H° (1:2:4)

MUNICIPALIDAD DE IRUÑA

CONTRATACION DIRECTA

CONTRATO DE ELABORACION DE PROYECTOS DE INVERSION

OBRA: CONSTRUCCION DE ESTACIONAMIENTO CON VEREDAS EN EL CEMENTERIO Y PLANTIO DE PALMERAS

PROYECTO:	ING. CESAR CRISTALDO
DIBUJANTE	ING. CESAR CRISTALDO
FECHA	: JUL/ 2.015 ESCALA S/E

DIBUJANTE PROYECTISTA V° B°