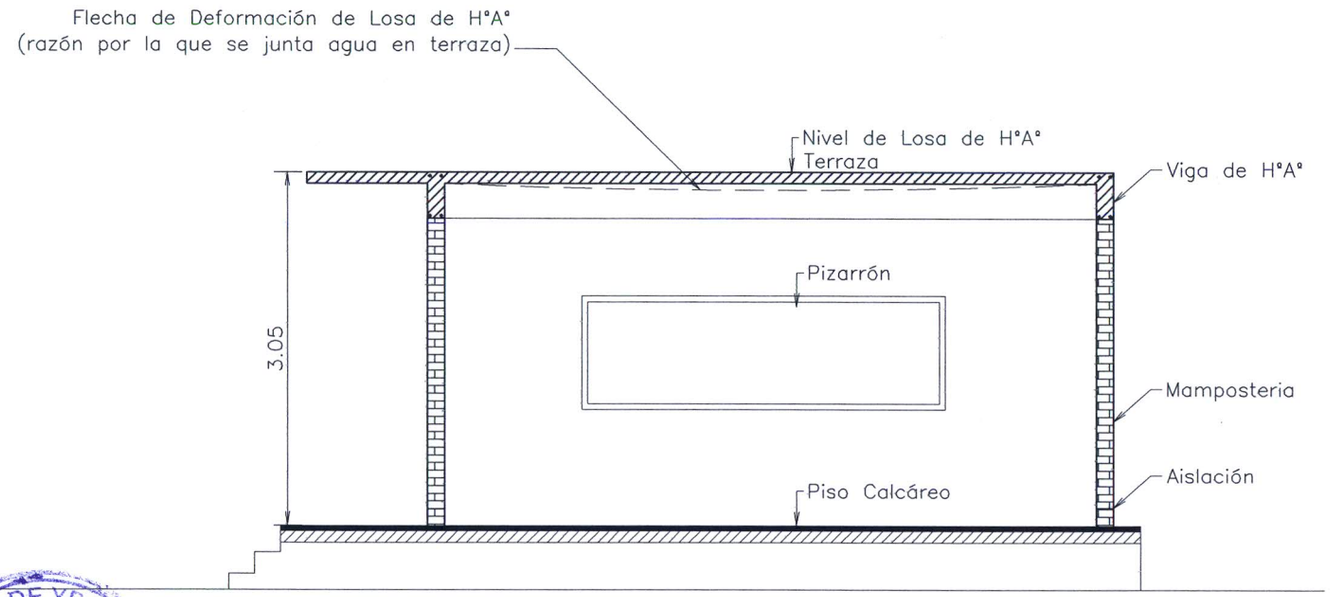

CORTE TRANSVERSAL A-A ACTUAL
ESC. 1/50

MUNICIPALIDAD DE YPANE
REPUBLICA DEL PARAGUAY
INTENDENCIA

Intendente de Ypane
Abog. Horacio Ortiz Albrecht
Juntos "Un buen Gobierno"
Mand. 2010-2015

Amilcar Villasanti Ruiz
Ingeniero Civil

MUNICIPALIDAD DE YPANE - DPTO. DE OBRAS Esc. Bás. Nº 5.600 - "María Adolfina Lugo" - Bº Costa Alegre - Altos de Ypane		03
Reparación de Techo en Bloque de 5 Aulas	CORTE TRANSVERSAL A-A	Esc. 1/50

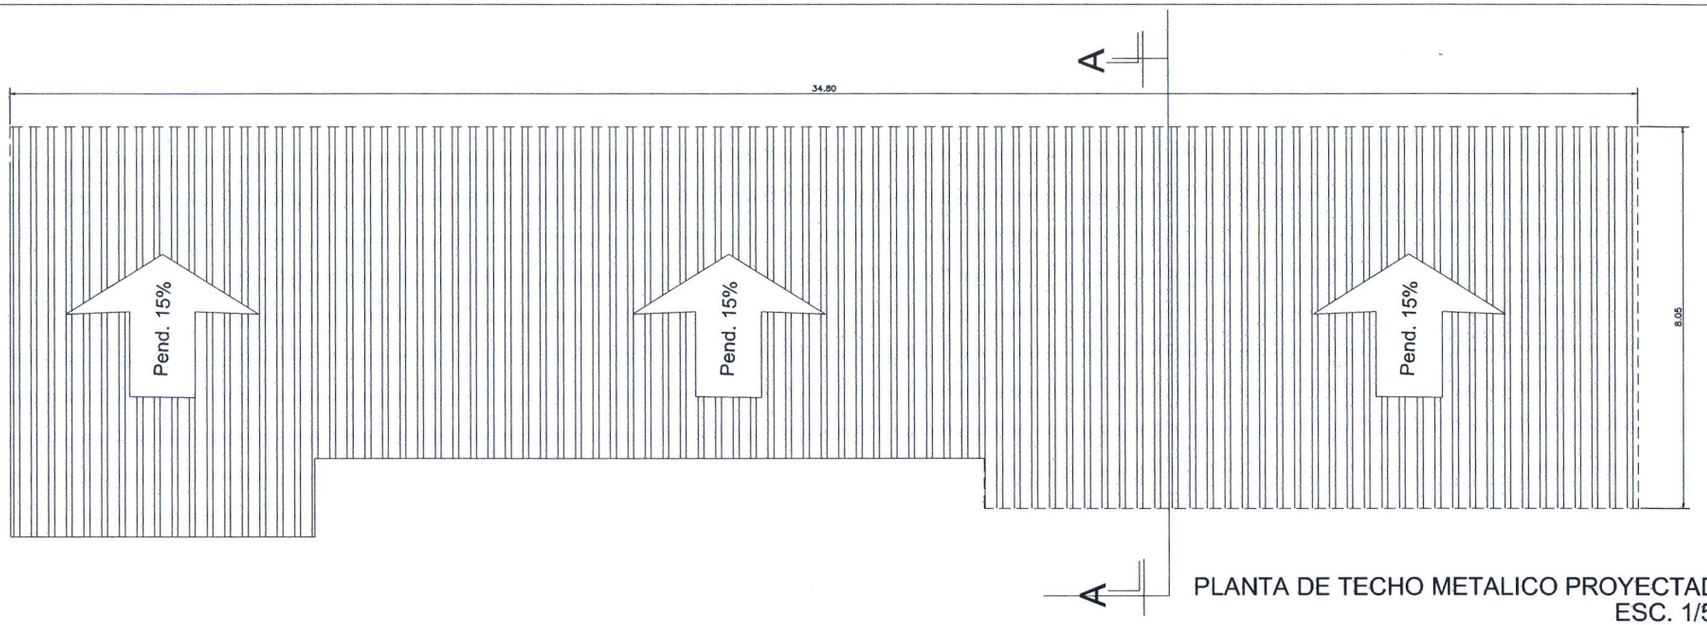

PLANTA DE TECHO METALICO PROYECTADO
ESC. 1/50

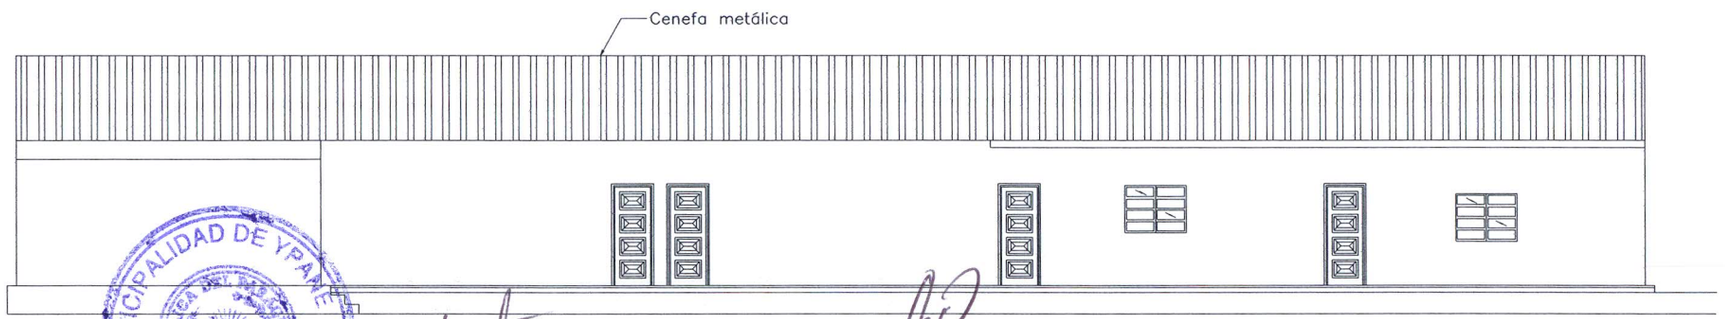

MUNICIPALIDAD DE YPANE
INTENDENCIA

Intendente de Ypane
Abog. Horacio Ortiz Albrechi
Juntos "Un buen Gobierno"
Mand. 2010-2015

Amilcar Villasanti Ruiz
Ingeniero Civil

FACHADA FRONTAL PROYECTADA
ESC. 1/50

MUNICIPALIDAD DE YPANE - DPTO. DE OBRAS Esc. Bás. Nº 5.600 - "María Adolfina Lugo" - Bº Costa Alegre - Altos de Ypane		05
Reparación de Techo en Bloque de 5 Aulas	FACHADA FRONTAL Y LATERAL PROYECTADAS	Esc. 1/100

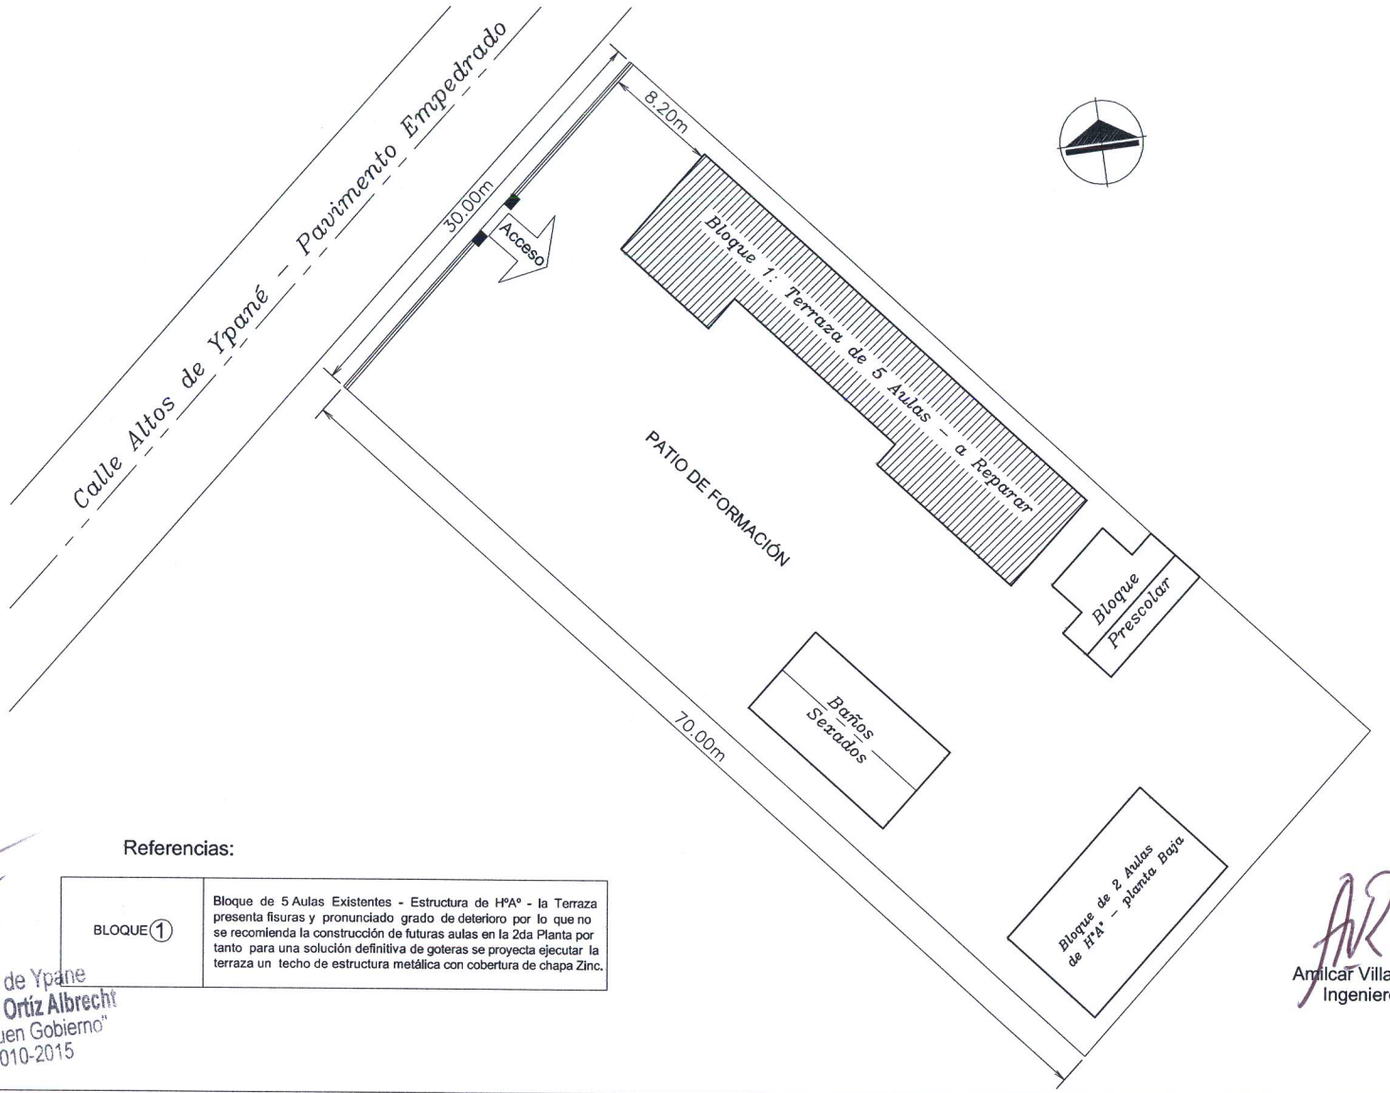

Referencias:

BLOQUE 1	Bloque de 5 Aulas Existentes - Estructura de HºAº - la Terraza presenta fisuras y pronunciado grado de deterioro por lo que no se recomienda la construcción de futuras aulas en la 2da Planta por tanto para una solución definitiva de goteras se proyecta ejecutar la terraza un techo de estructura metálica con cobertura de chapa Zinc.

MUNICIPALIDAD DE YPANE - INTENDENCIA - REPÚBLICA DEL PARAGUAY

Intendente de Ypane
Abog. Horacio Ortíz Albrecht
Juntos "Un buen Gobierno"
Mand. 2010-2015

Anibal Villasanti Ruiz
Ingeniero Civil

MUNICIPALIDAD DE YPANE - DPTO. DE OBRAS Esc. Bás. Nº 5.600 - "María Adolfina Lugo" - Bº Costa Alegre - Altos de Ypane		01
Reparación de Techo en Bloque de 5 Aulas	PLANTA ACOTADA	Esc. 1/500

PATIO DE FORMACIÓN

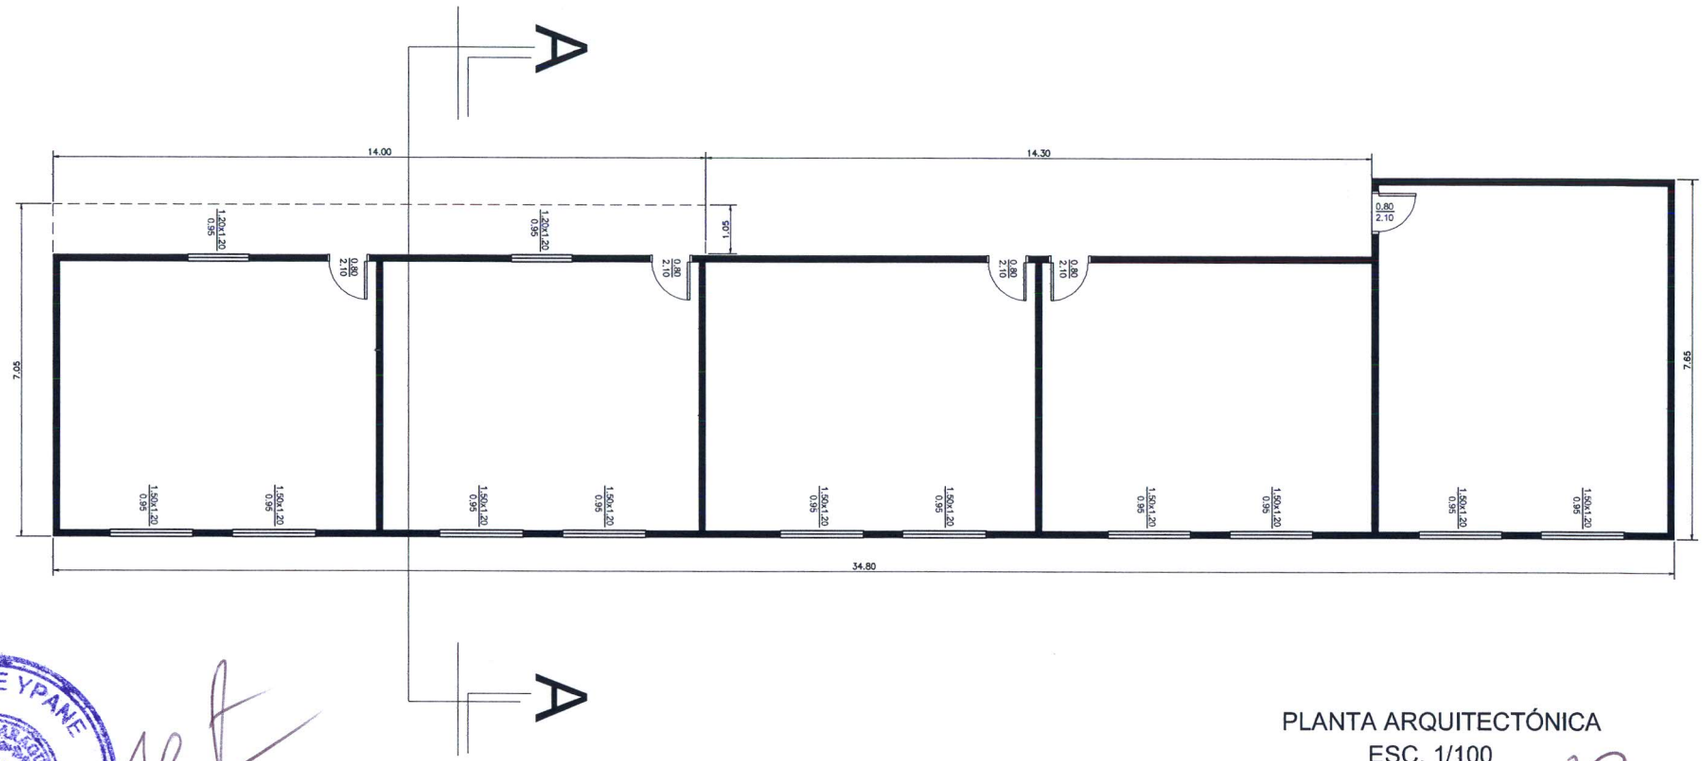

PLANTA ARQUITECTÓNICA
ESC. 1/100

Amilcar Villasanti Ruiz
Ingeniero Civil

MUNICIPALIDAD DE YPANE
INTENDENCIA

Intendente de Ypane
Abog. Horacio Ortíz Albrecht
Juntos "Un buen Gobierno"
Mand. 2010-2015

MUNICIPALIDAD DE YPANE - DPTO. DE OBRAS Esc. Bás. Nº 5.600 - "María Adolfina Lugo" - Bº Costa Alegre - Altos de Ypane		02
Reparación de Techo en Bloque de 5 Aulas	PLANTA ACOTADA	Esc. 1/100

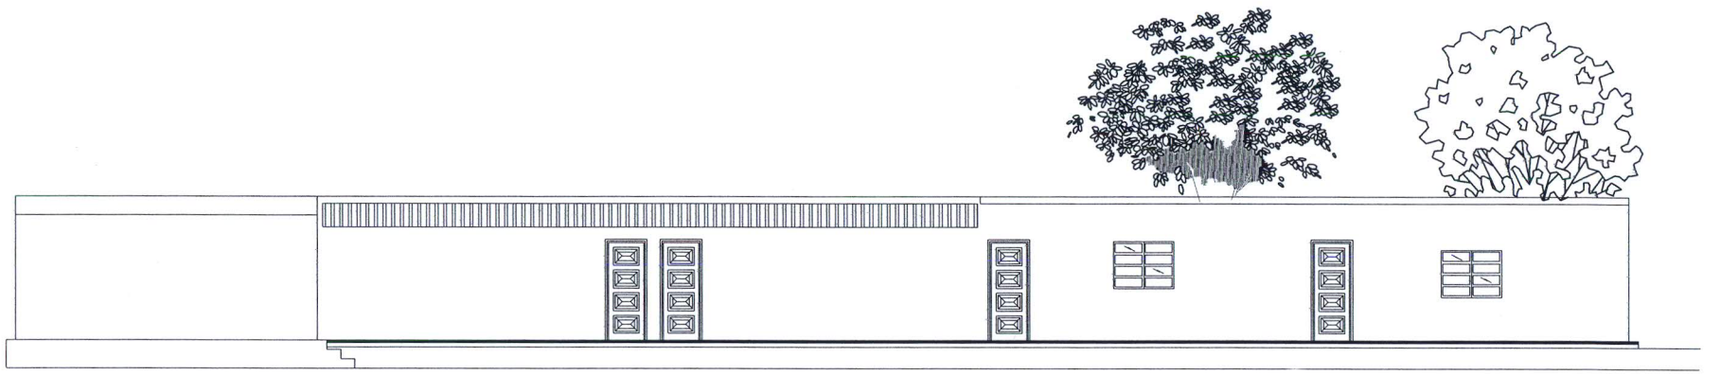

FACHADA FRONTAL ACTUAL
ESC. 1/50

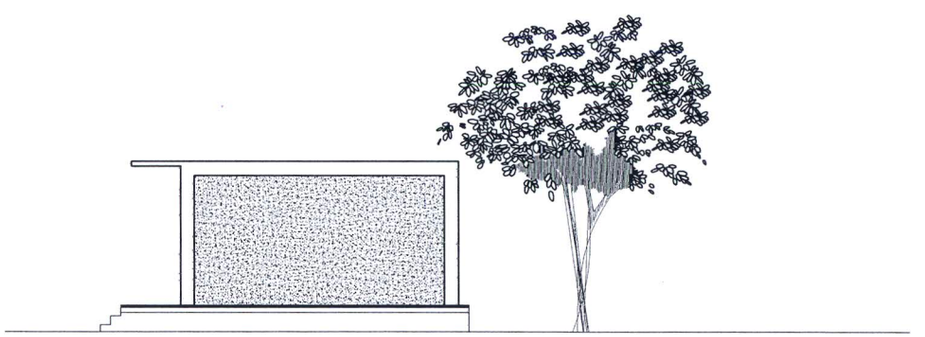

FACHADA LATERAL ACTUAL
ESC. 1/50

MUNICIPALIDAD DE YPANE
REPUBLICA DEL PARAGUAY
INTENDENCIA

Intendente de Ypane
Abog. Horacio Ortíz Albrecht
Juntos "Un buen Gobierno"
Mand. 2010-2015

Amilcar Villasanti Ruiz
Ingeniero Civil

MUNICIPALIDAD DE YPANE - DPTO. DE OBRAS Esc. Bás. Nº 5.600 - "María Adolfina Lugo" - Bº Costa Alegre - Altos de Ypane		04
Reparación de Techo en Bloque de 5 Aulas	FACHADA FRONTAL Y LATERAL	Esc. 1/100

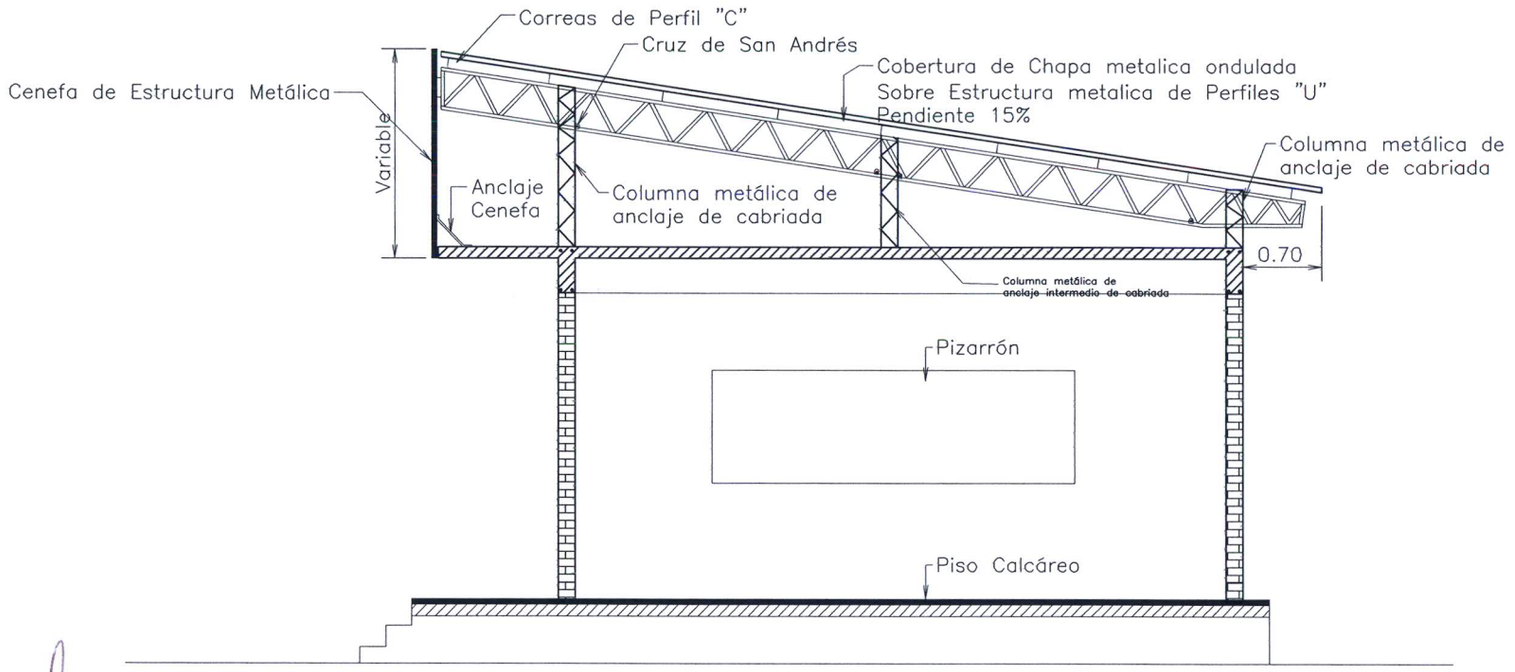

CORTE TRANSVERSAL A- A
TECHO METALICO PROYECTADO
ESC. 1/50

Amilcar Villasanti Ruiz
Ingeniero Civil

MUNICIPALIDAD DE YPANE
REPUBLICA DEL PARAGUAY
INTENDENCIA

Intendente de Ypane
Abog. Horacio Ortiz Albrecht
"Juntos "Un buen Gobierno"
Mand. 2010-2015

MUNICIPALIDAD DE YPANE - DPTO. DE OBRAS Esc. Bás. Nº 5.600 - "María Adolfina Lugo" - Bº Costa Alegre - Altos de Ypane		06
Reparación de Techo en Bloque de 5 Aulas	CORTE TRANSVERSAL A-A - PROYECTADA	Esc. 1/50

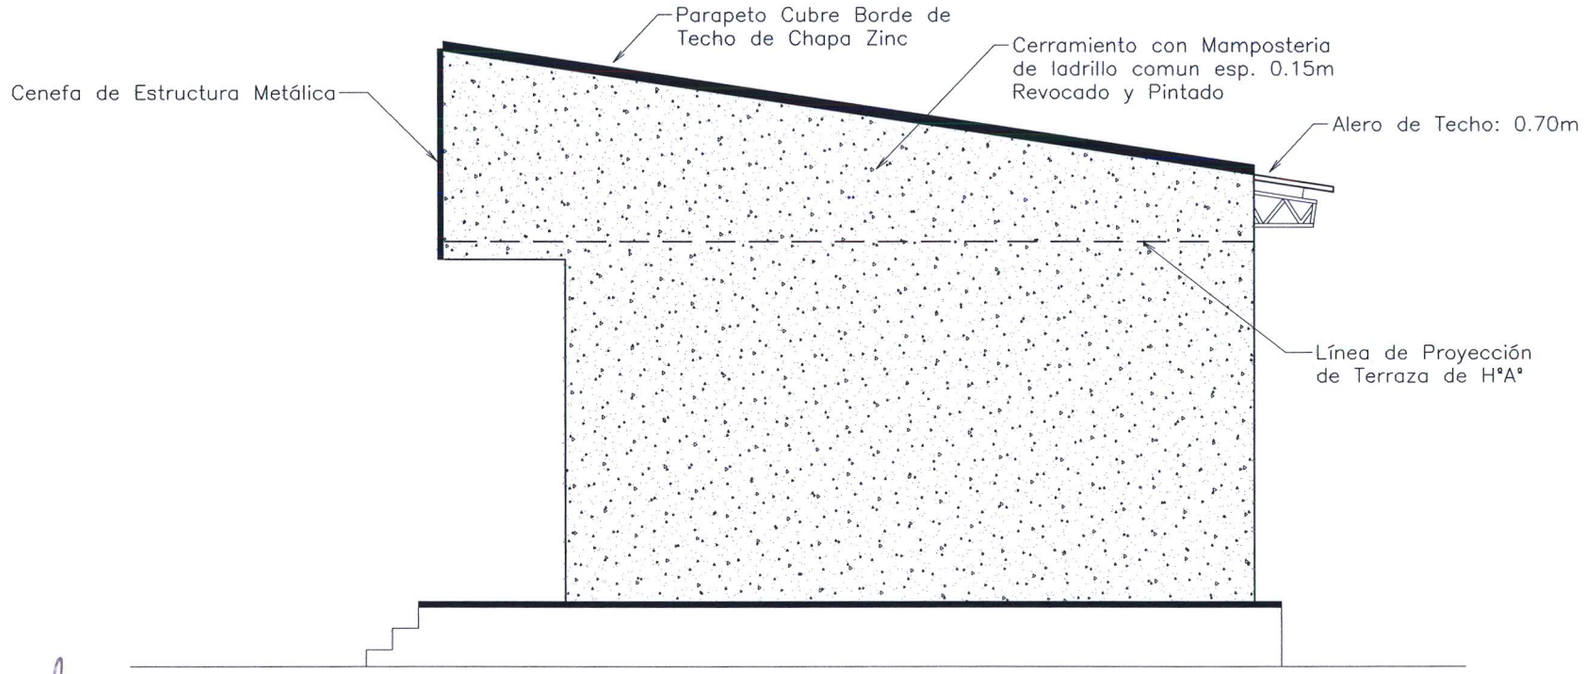

FACHADA LATERAL PROYECTADA
ESC. 1/50

Amilcar Villasanti Ruiz
Ingeniero Civil

MUNICIPALIDAD DE YPANE
REPUBLICA DEL PARAGUAY
INTENDENCIA

Intendente de Ypane
Abog. Hóracio Ortiz Albrecht
Juntos "Un buen Gobierno"
Mand. 2010-2015

MUNICIPALIDAD DE YPANE - DPTO. DE OBRAS Esc. Bás. Nº 5.600 - "María Adolfina Lugo" - Bº Costa Alegre - Altos de Ypane		07
Reparación de Techo en Bloque de 5 Aulas	FACHADA LATERAL PROYECTADA	Esc. 1/50