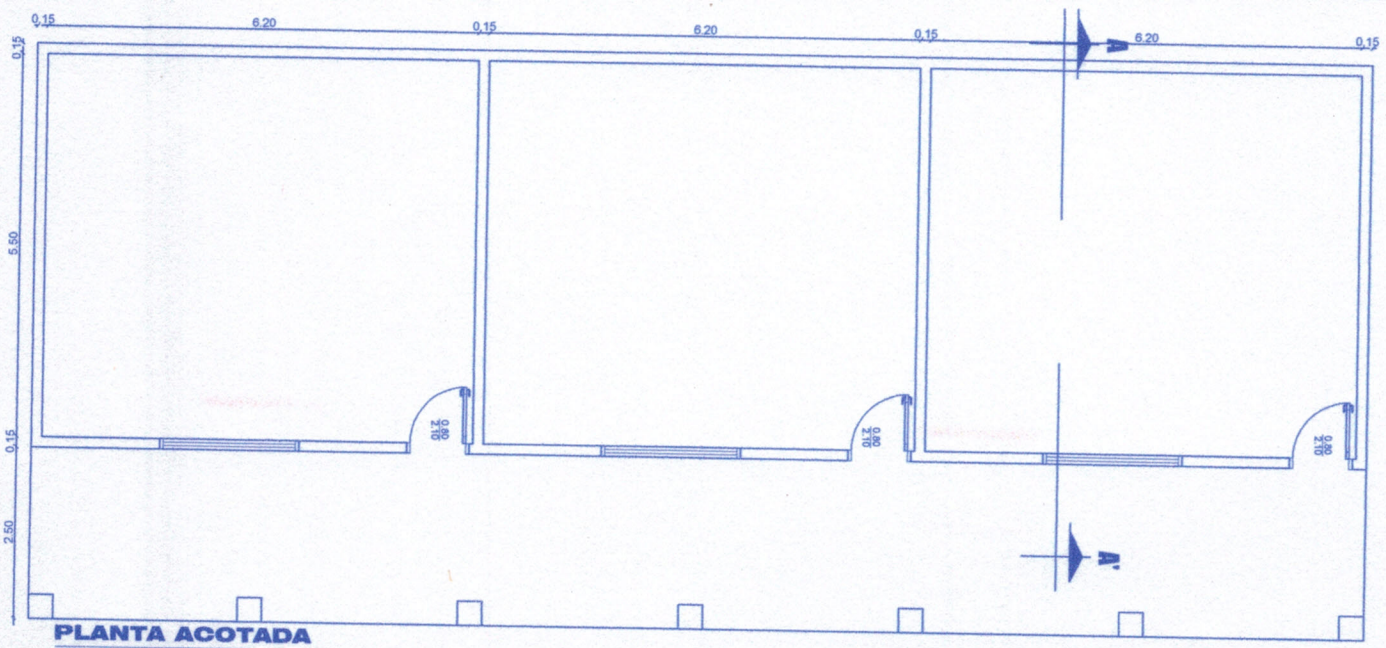

PLANTA ACOTADA
ESCALA 1:50

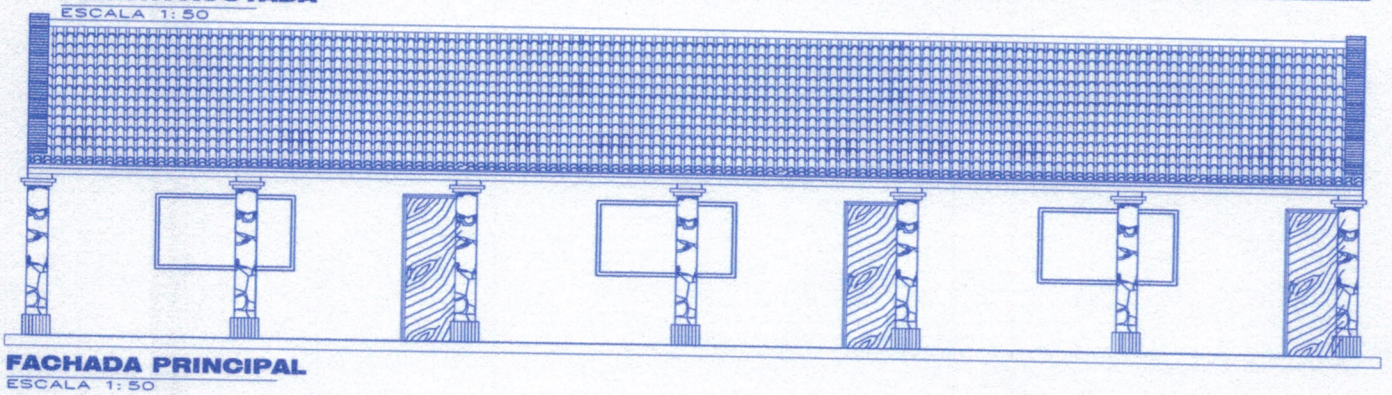

FACHADA PRINCIPAL
ESCALA 1:50

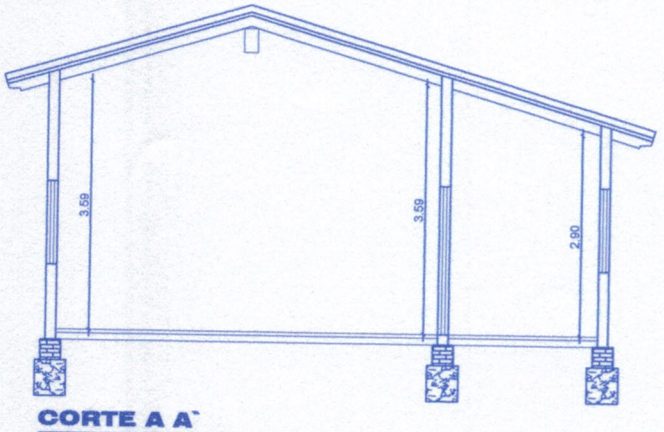

CORTE A A`
ESCALA 1:50

REPARACION DE TECHO
ESCUELA BASICA Nº 2630
SAN ISIDRO -BLOQUE 1
MUNICIPALIDAD DE SAN PABLO

Arq. Manuel Esquivel C.
Reg. Prof. Nº 14 433

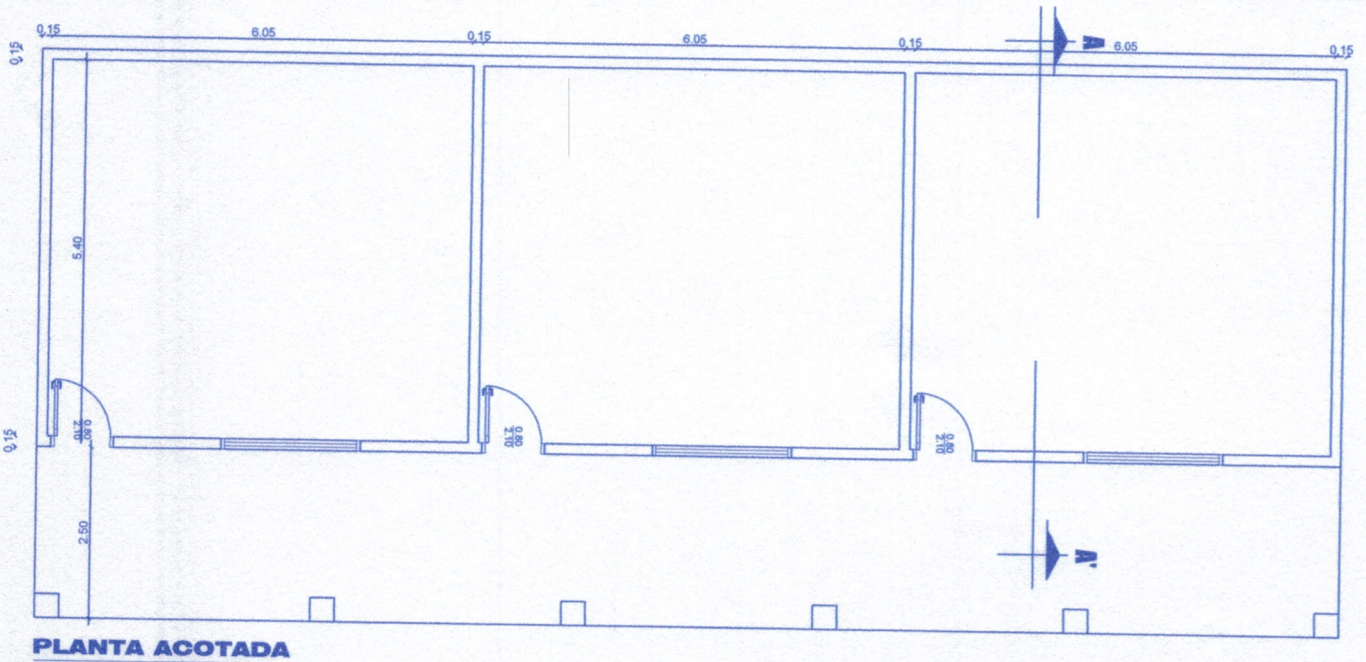

PLANTA ACOTADA
ESCALA 1:50

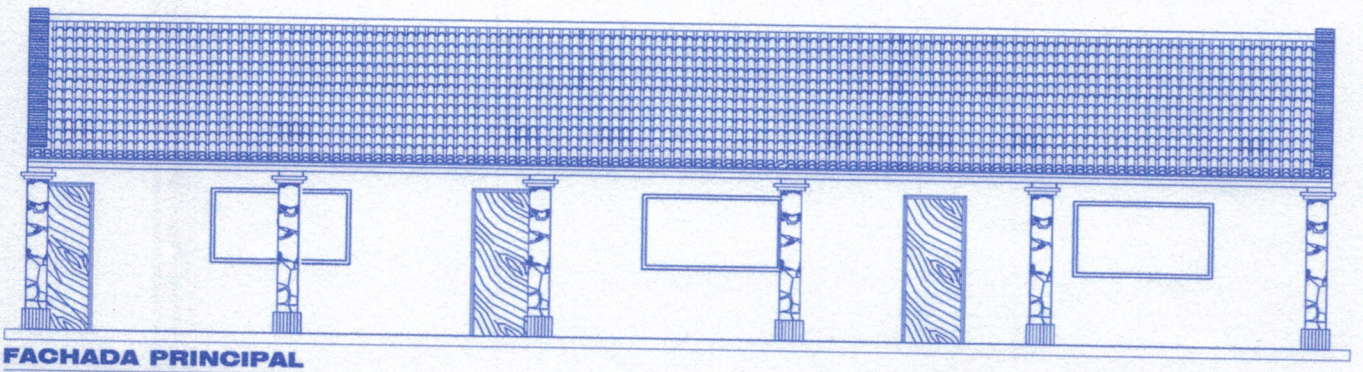

FACHADA PRINCIPAL
ESCALA 1:50

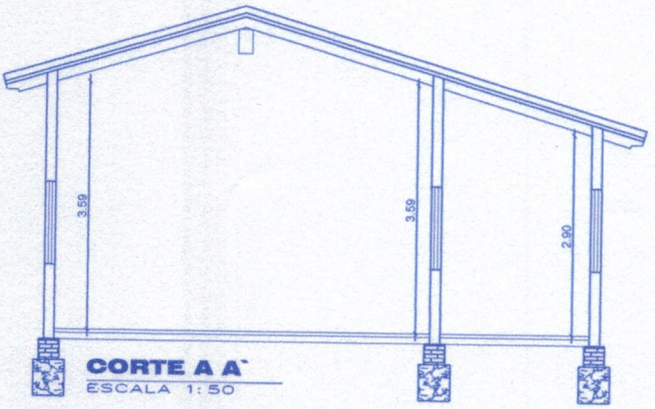

CORTE A A`
ESCALA 1:50

REPARACION DE TECHO
ESCUELA BASICA Nº 2630
SAN ISIDRO -BLOQUE 2
MUNICIPALIDAD DE SAN PABLO

Arq. Manuel Esquivel C.
Reg. Prof. Nº 14 433

Escuela San Isidro N° 2630.-

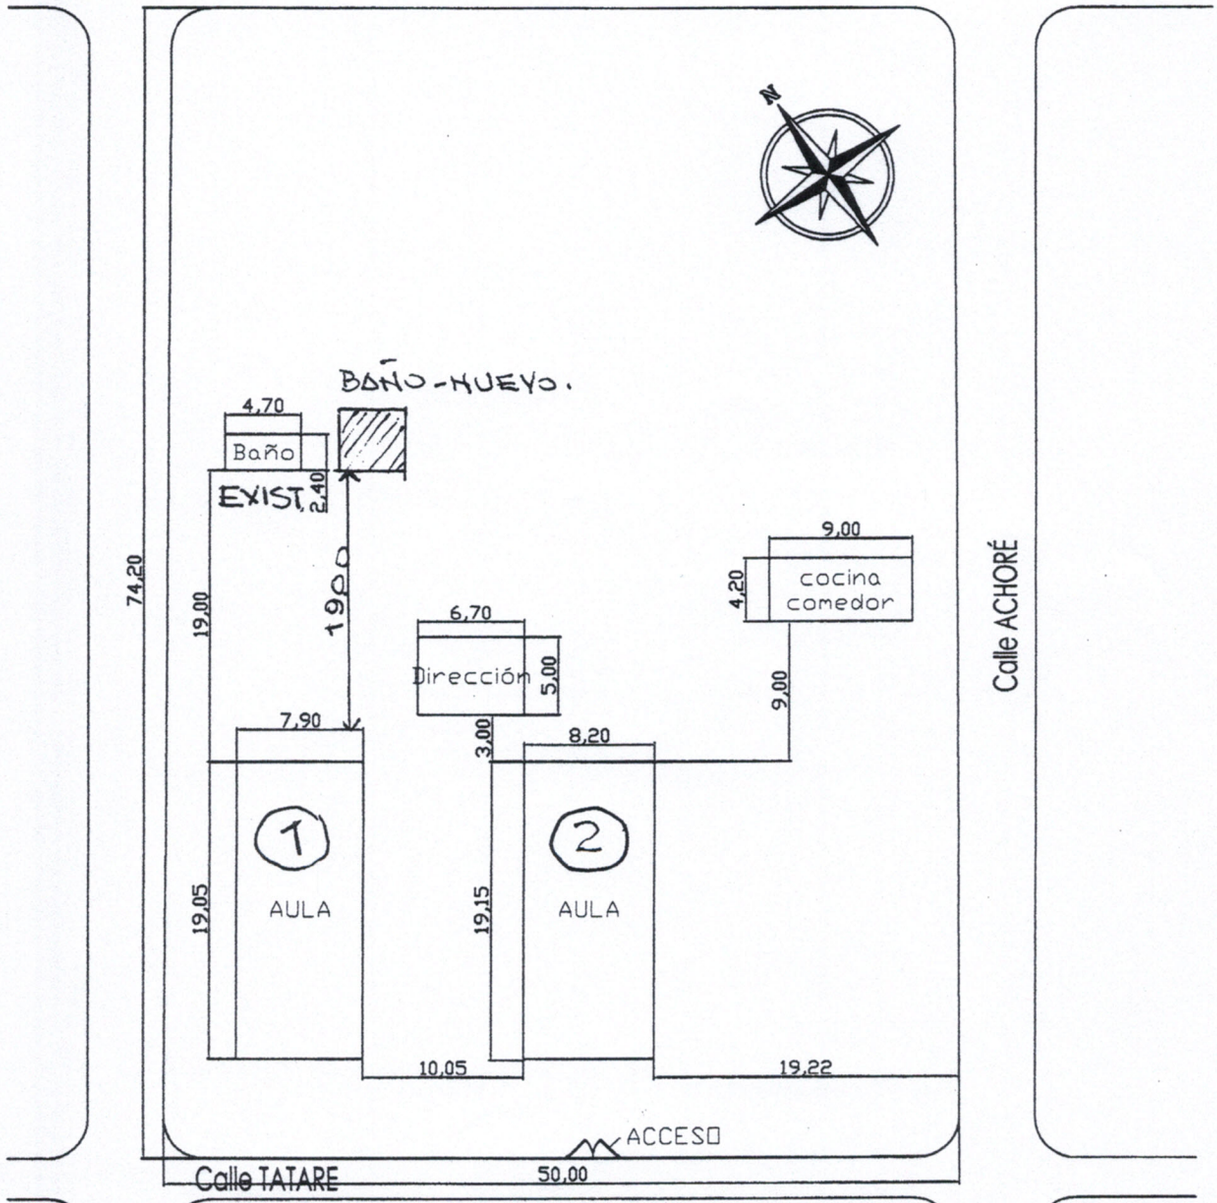

Arq. Manuel Esquivel C.
Reg. Prof. Nº 14.433

PLANTA GENERAL
ESC. 1:500

ARQ. MANUEL ESQUIVEL C.
Reg. Prof. Nº 14.433