LEYENDA

- EMPEDRADO
- CORDÓN CUNETA
- BADÉN

TRAMO: AMÉRICA
Desde Wilfrido Insaurralde hasta Gral. Bruguez

EMPEDRADO:	2.457m²
CORDON CUNETA:	630ml
BADEN:	36ml

TRAMO: GRAL. E. GARAY
Desde Avda. Mariscal López hasta Reducción Melodia

EMPEDRADO:	2.067m²
CORDON CUNETA:	530ml
BADEN:	88ml

TRAMO AMÉRICA

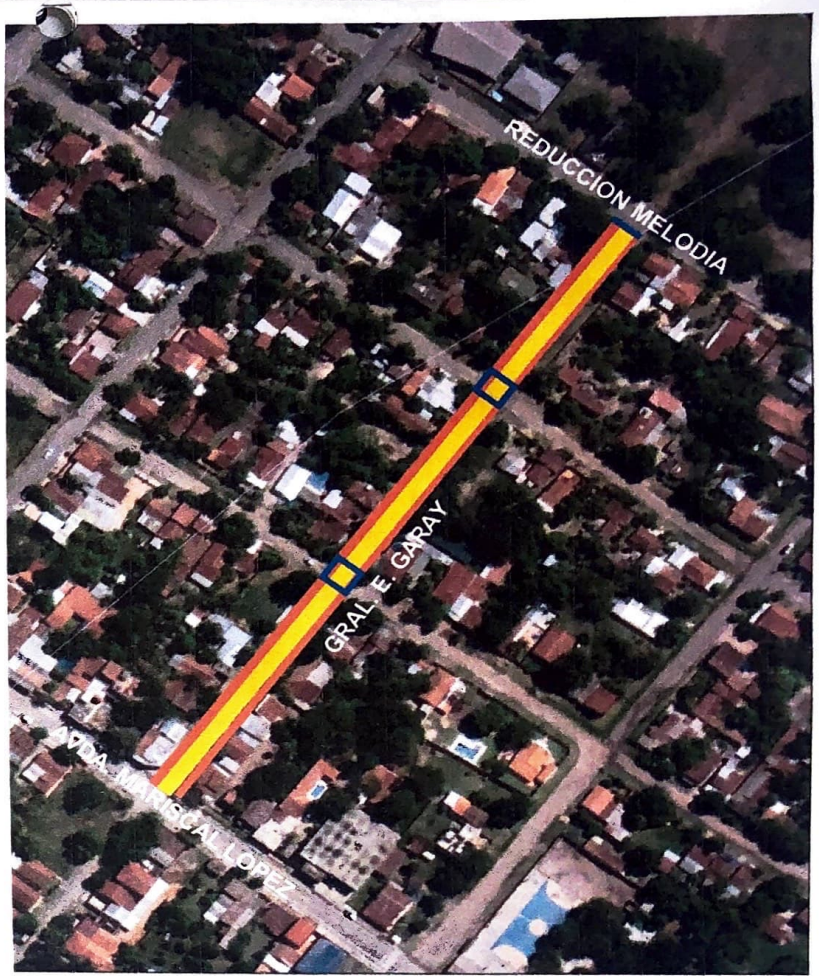

TRAMO GRAL. E. GARAY

MUNICIPALIDAD DE VILLA HAYES

MUNICIPALIDAD DE VILLA HAYES DIRECCIÓN DE OBRAS	
PROYECTO: PAVIMENTO (EMPEDRADO)	**LÁMINA:**
PLANTA DE UBICACIÓN	**ESC:**
SUP: 4524 m²	**FECHA:**
PROYECTISTA: ARQ. GLORIA ÁLVAREZ Reg. Prof. N° 4184	
COLABORACIÓN: ARQ. JORGE GAONA	

MUNICIPALIDAD DE VILLA HAYES * DIRECCIÓN DE OBRAS Y DES. URBANO

Arq. Gloria Álvarez
Reg. Prof. Nº 4184

DETALLE CONSTRUCTIVO
EMPEDRADO

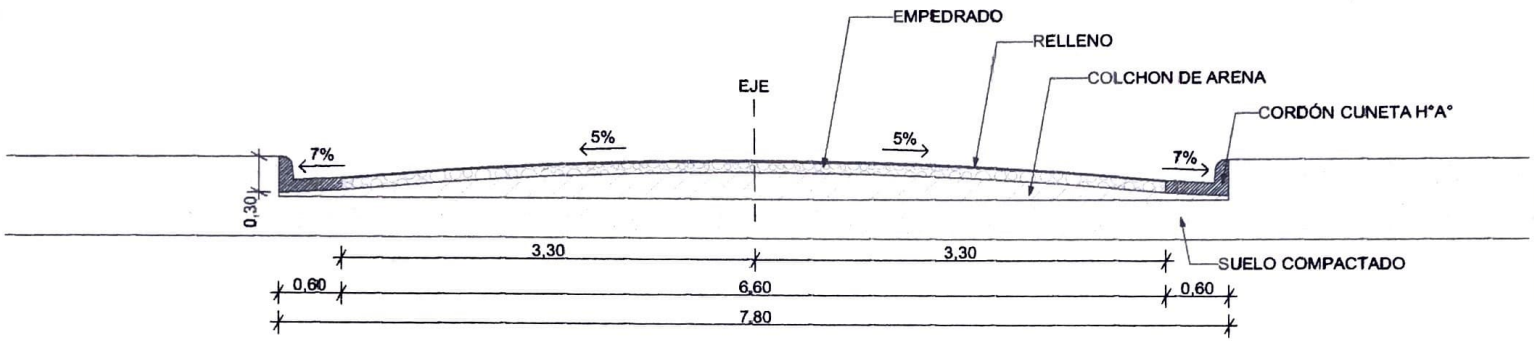

CORTE TRANSVERSAL

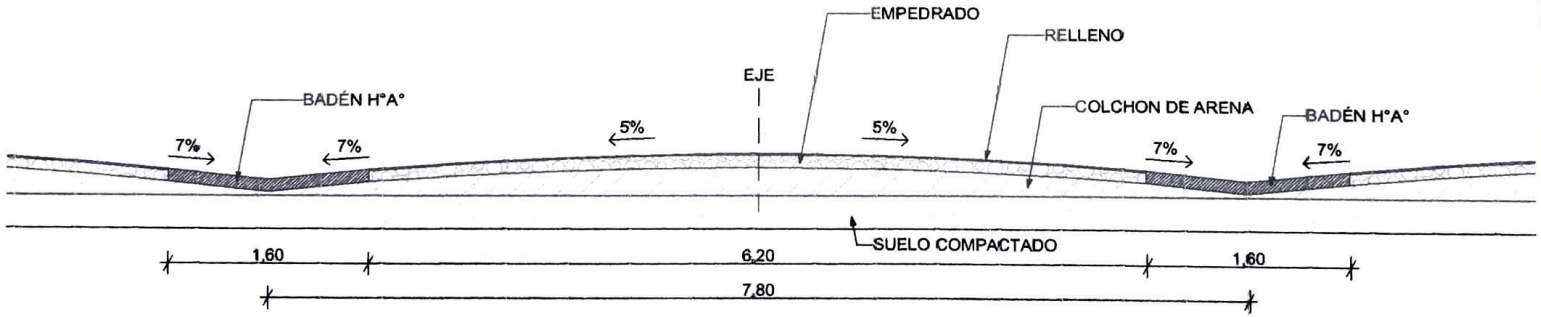

CORTE LONGITUDINAL

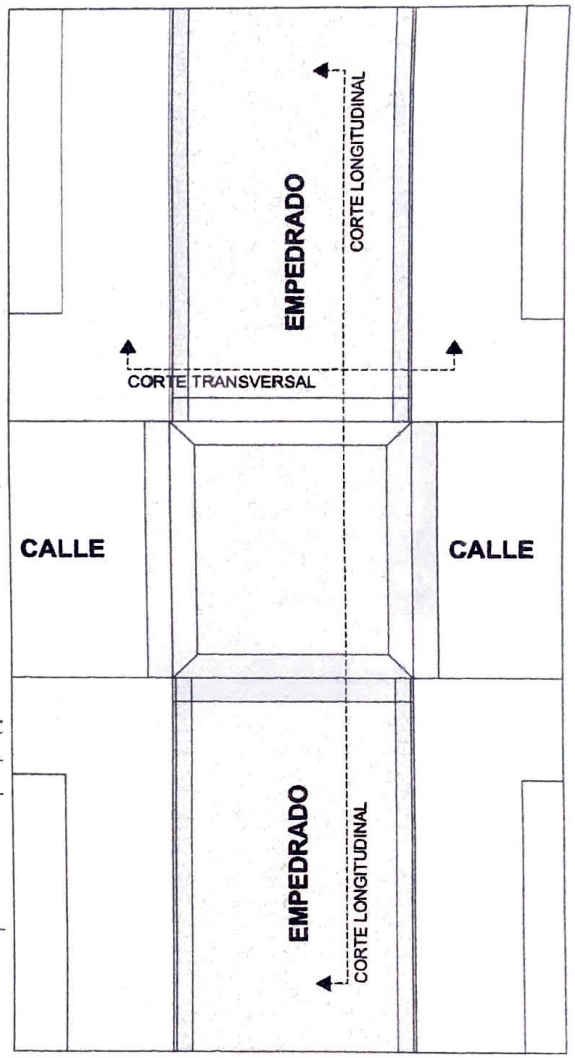

PLANTA

MUNICIPALIDAD DE VILLA HAYES

MUNICIPALIDAD DE VILLA HAYES DIRECCIÓN DE OBRAS	
PROYECTO: DETALLE EMPEDRADO	**LÁMINA:**
PLANTA ACOTADA	**ESC:**
BARRIO:	**FECHA:**
PROYECTISTA: ARQ. GLORIA ÁLVAREZ Reg. Prof. N° 4184	
COLABORACIÓN: ARQ. JORGE GAONA	

MUNICIPALIDAD DE VILLA HAYES
DIRECCIÓN DE OBRAS Y DES. URBANO

Arq. Gloria Álvarez
Reg. Prof. Nº 4184

DETALLE CONSTRUCTIVO
CORDON CUNETA

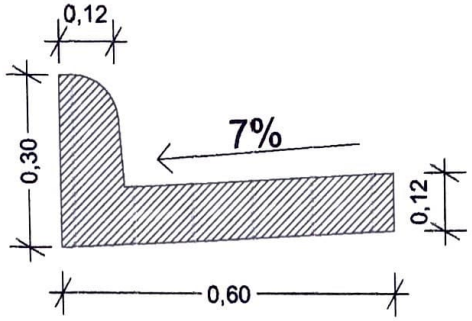

1 DETALLE DE CORDÓN CUNETA 1:9

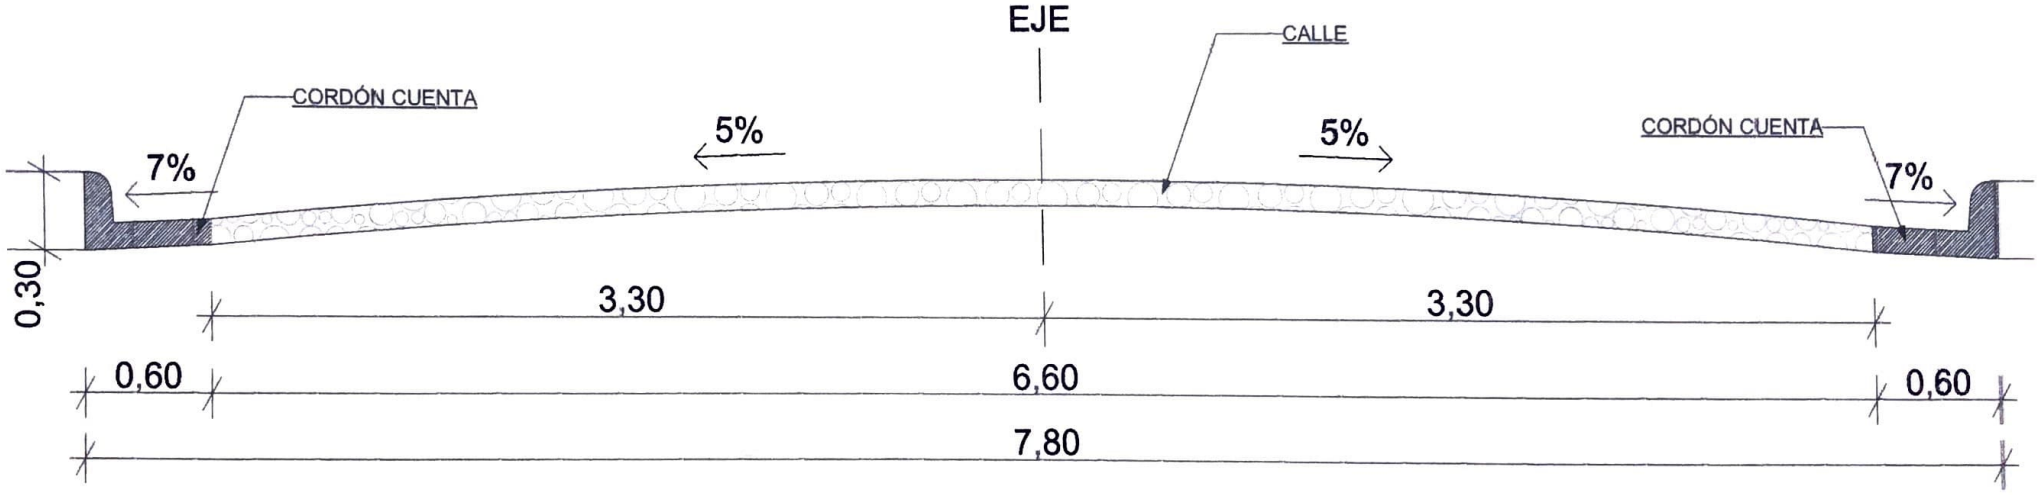

2 CORTE TRANSVERSAL 1:20

MUNICIPALIDAD DE VILLA HAYES

MUNICIPALIDAD DE VILLA HAYES DIRECCIÓN DE OBRAS	
PROYECTO: DETALLE CORDÓN CUNETA	**LÁMINA:**
PLANTA ACOTADA	**ESC:**
BARRIO:	**FECHA:**
PROYECTISTA: ARQ. GLORIA ÁLVAREZ Reg. Prof. N° 4184	
COLABORACIÓN: ARQ. JORGE GAONA	

Arq. Gloria Alvarez
Reg. Prof. Nº 4184

DETALLE CONSTRUCTIVO
BADÉN

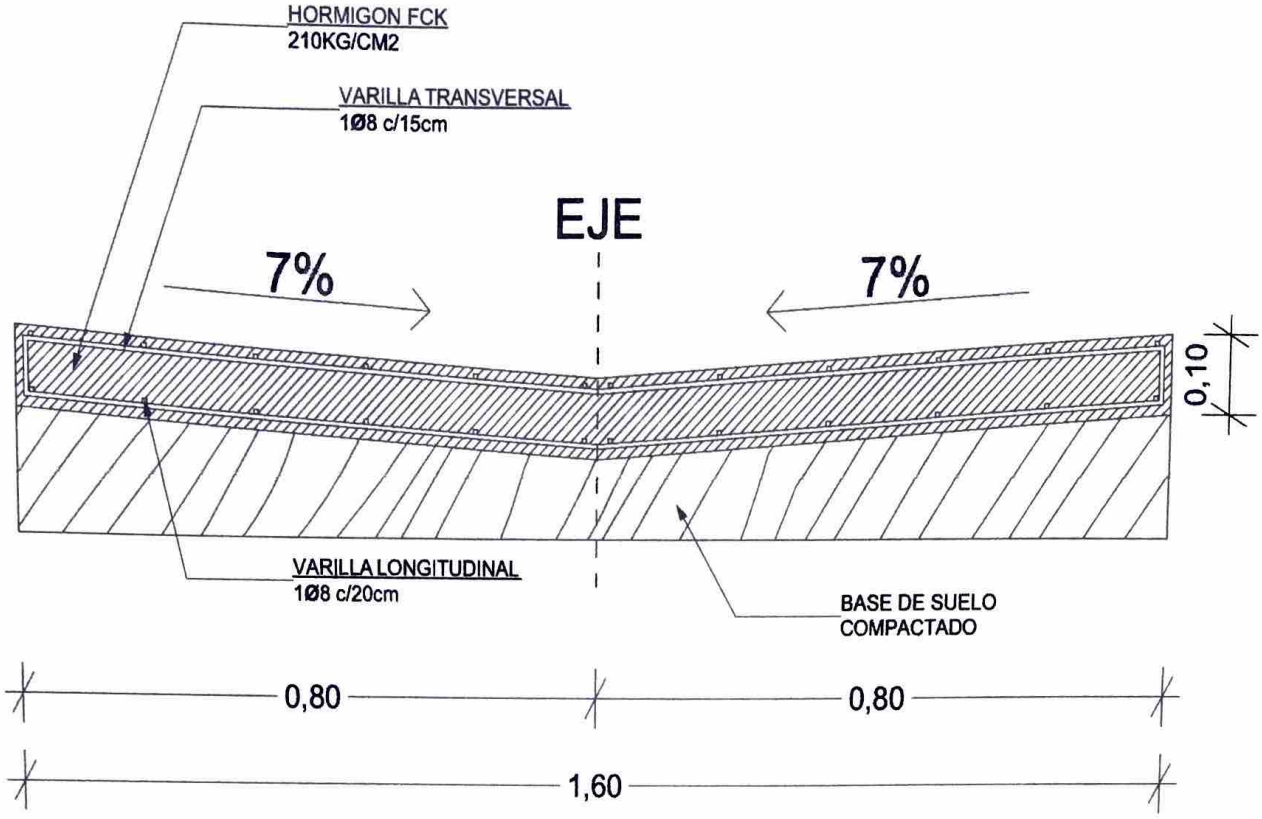

CORTE A-A

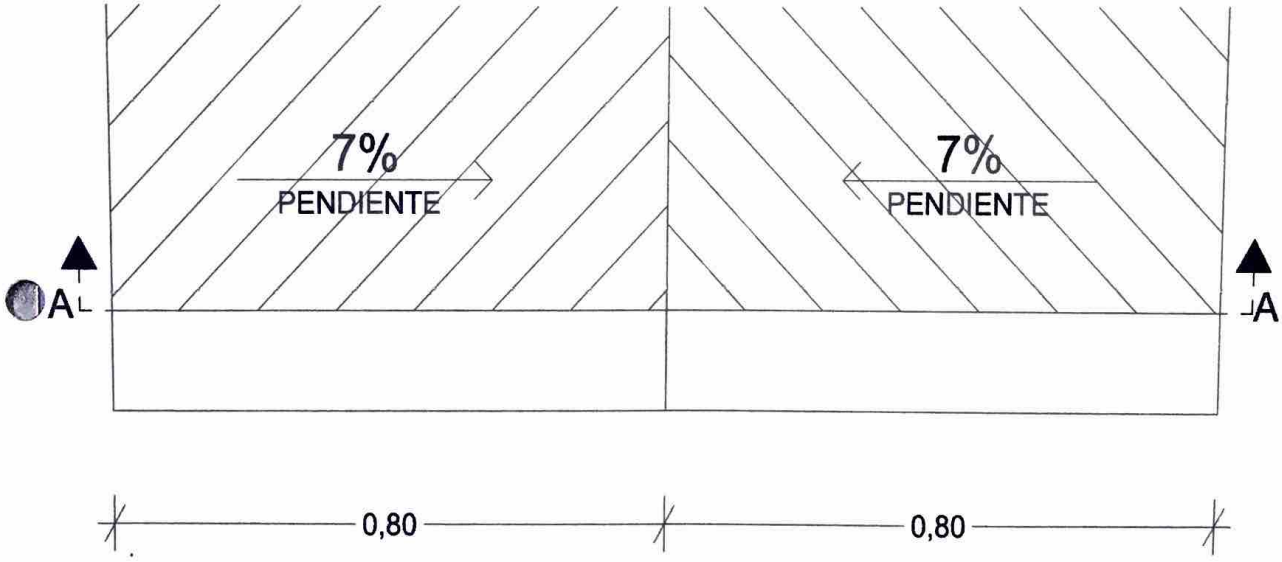

PLANTA

MUNICIPALIDAD DE VILLA HAYES

MUNICIPALIDAD DE VILLA HAYES DIRECCIÓN DE OBRAS	
PROYECTO: DETALLE BADÉN HºAº	**LÁMINA:**
	ESC:
BARRIO:	**FECHA:**
PROYECTO: ARQ. GLORIA ÁLVAREZ Reg. Prof. Nº 4184	
COLABORACIÓN: ARQ. JORGE GAONA	

MUNICIPALIDAD DE VILLA HAYES
DIRECCIÓN DE OBRAS
DES. URBANO

Arq. Gloria Álvarez
Reg. Prof. Nº 4184