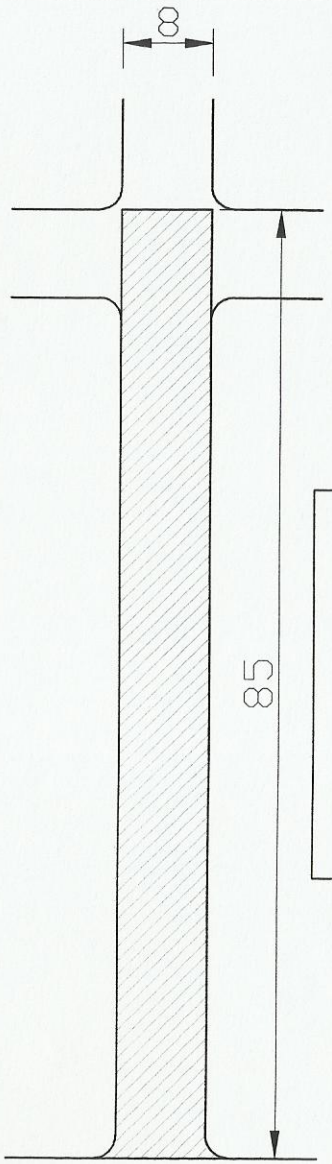

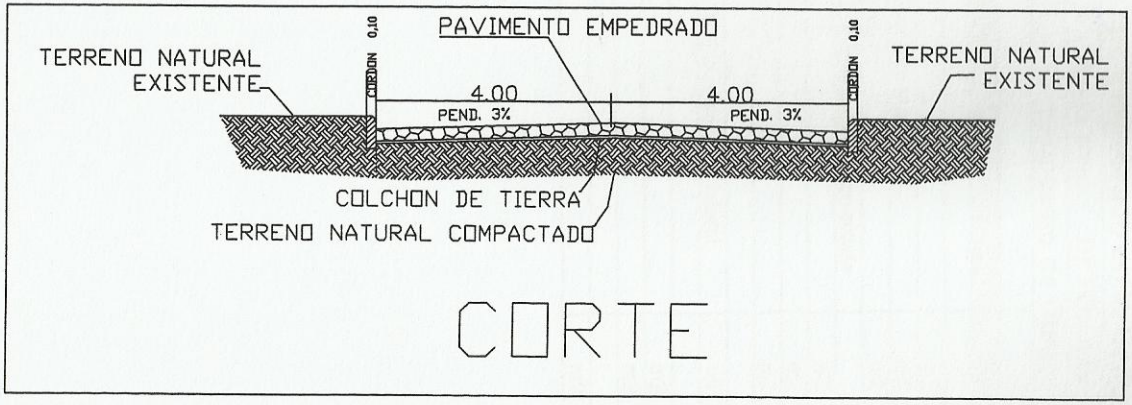

CORTE

Emp. Existente-CAMINO A LOS CEDRALES ⟶

MUNICIPALIDAD DE SANTA ROSA MONDAY	
DEPARTAMENTO: SECRETARIA DE OBRAS	
DIVISION: PROYECTO Y FISCALIZACIÓN	
AÑO 2017	OBRA: PAVIMENTO TIPO EMPEDRADO. EN LA CALLE CARLOS ANTONIO LOPEZ.
	PLANO Nº 01

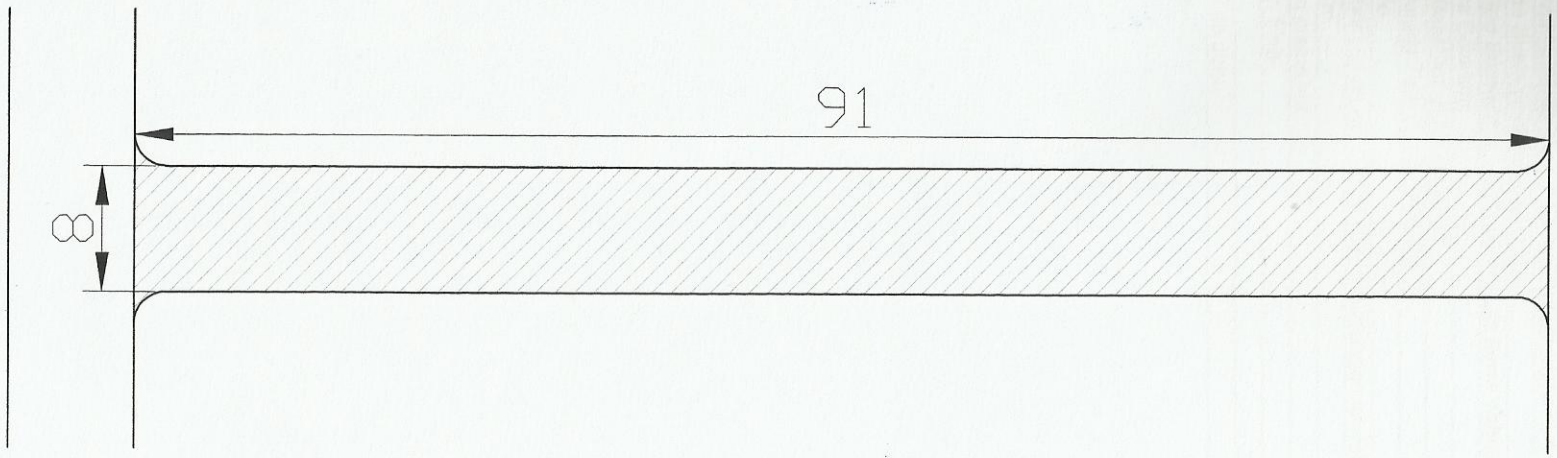

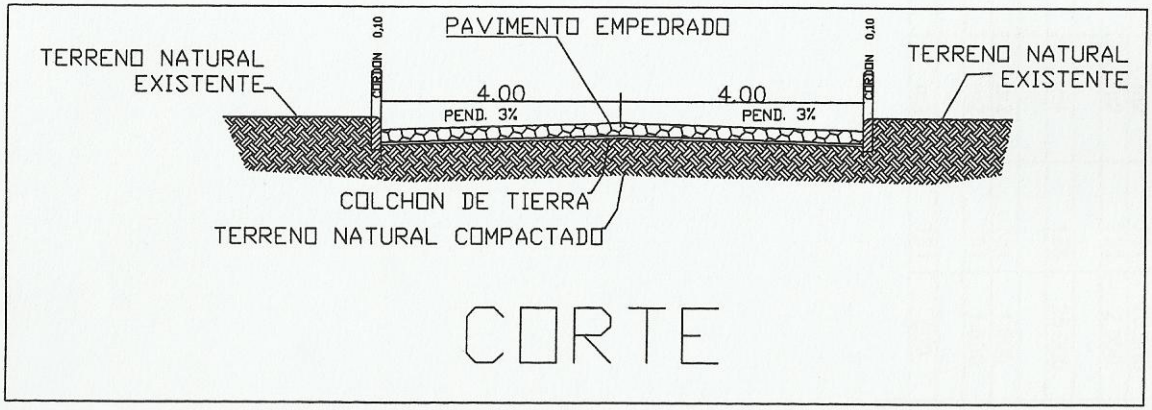

CORTE

MUNICIPALIDAD DE SANTA ROSA MONDAY

DEPARTAMENTO: **SECRETARIA DE OBRAS**

DIVISION: **PROYECTO Y FISCALIZACIÓN**

OBRA

PAVIMENTO TIPO EMPEDRADO.
EN LA CALLE SAN MARTIN.

AÑO **2017**

PLANO Nº **01**

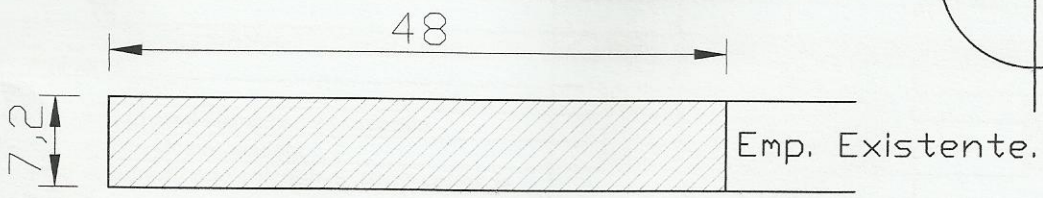

Tramo 1

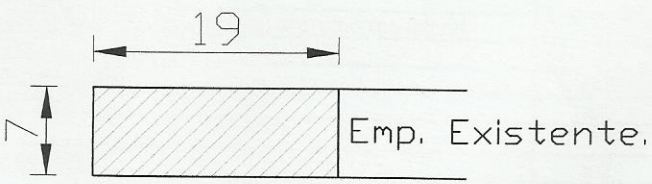

Tramo 2

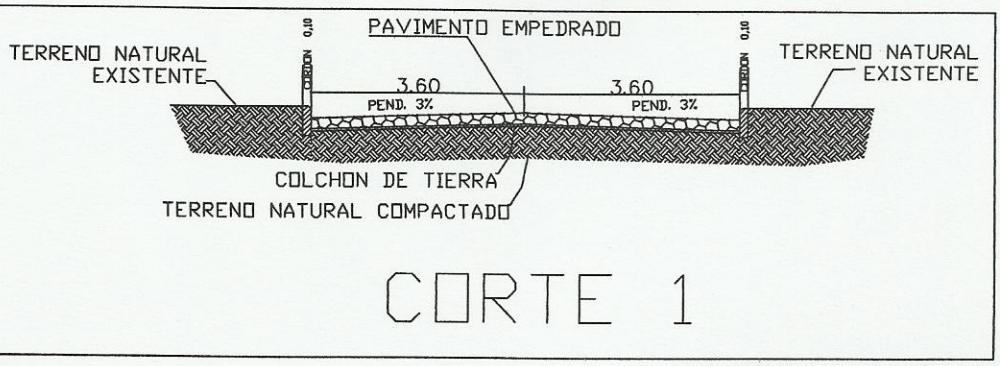

CORTE 1

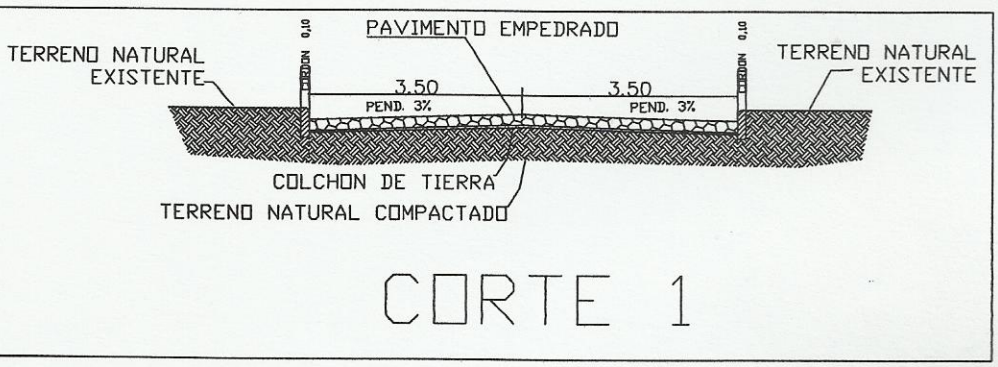

CORTE 1

MUNICIPALIDAD DE SANTA ROSA MONDAY		
DEPARTAMENTO: SECRETARIA DE OBRAS		
DIVISION: PROYECTO Y FISCALIZACIÓN		
	OBRA: PAVIMENTO TIPO EMPEDRADO. EN EL B° INDUSTRIAL.	PLANO N° 01
AÑO 2017		

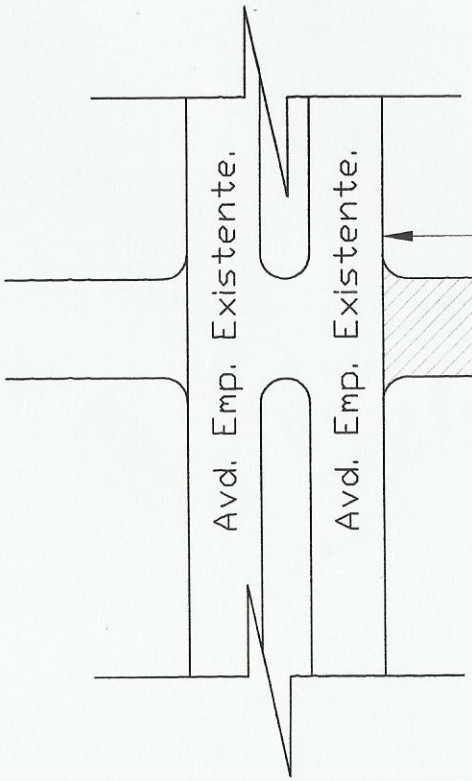

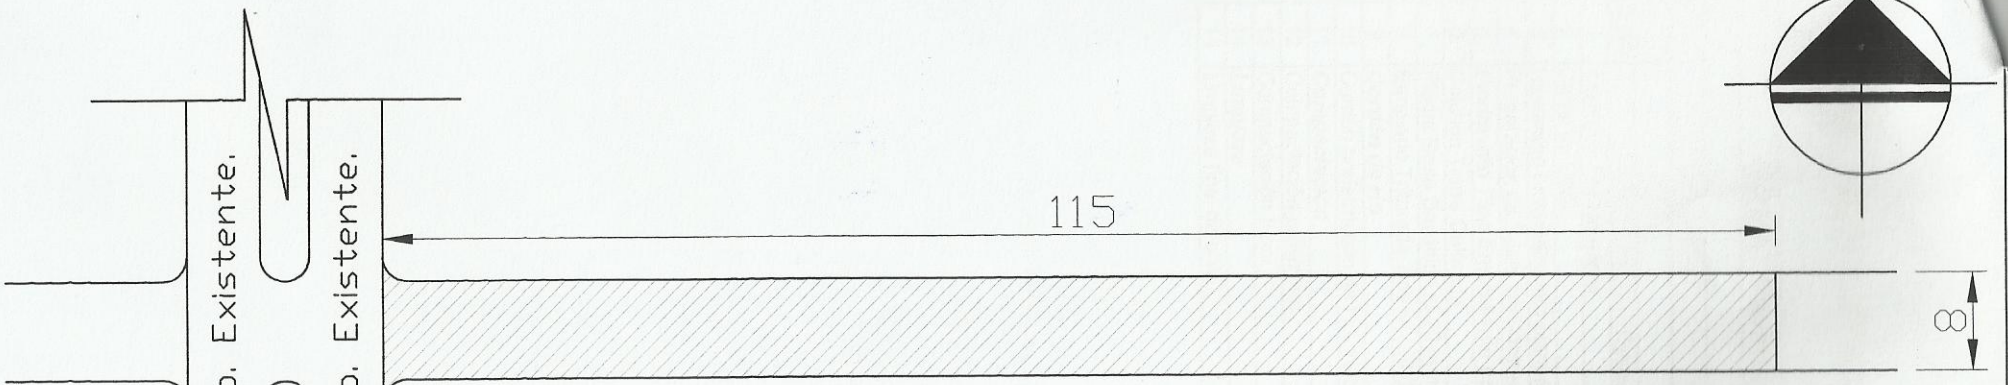

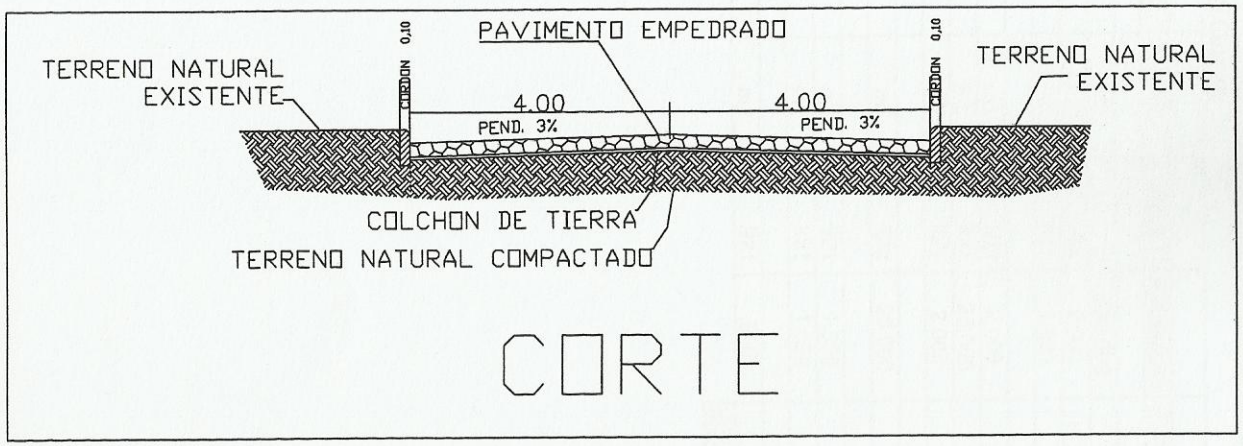

CORTE

MUNICIPALIDAD DE SANTA ROSA MONDAY	
DEPARTAMENTO: SECRETARIA DE OBRAS	
DIVISION: PROYECTO Y FISCALIZACIÓN	
AÑO 2017	OBRA: PAVIMENTO TIPO EMPEDRADO. EN EL B° PORTAL, ULTIMA CALLE.
	PLANO N° 01

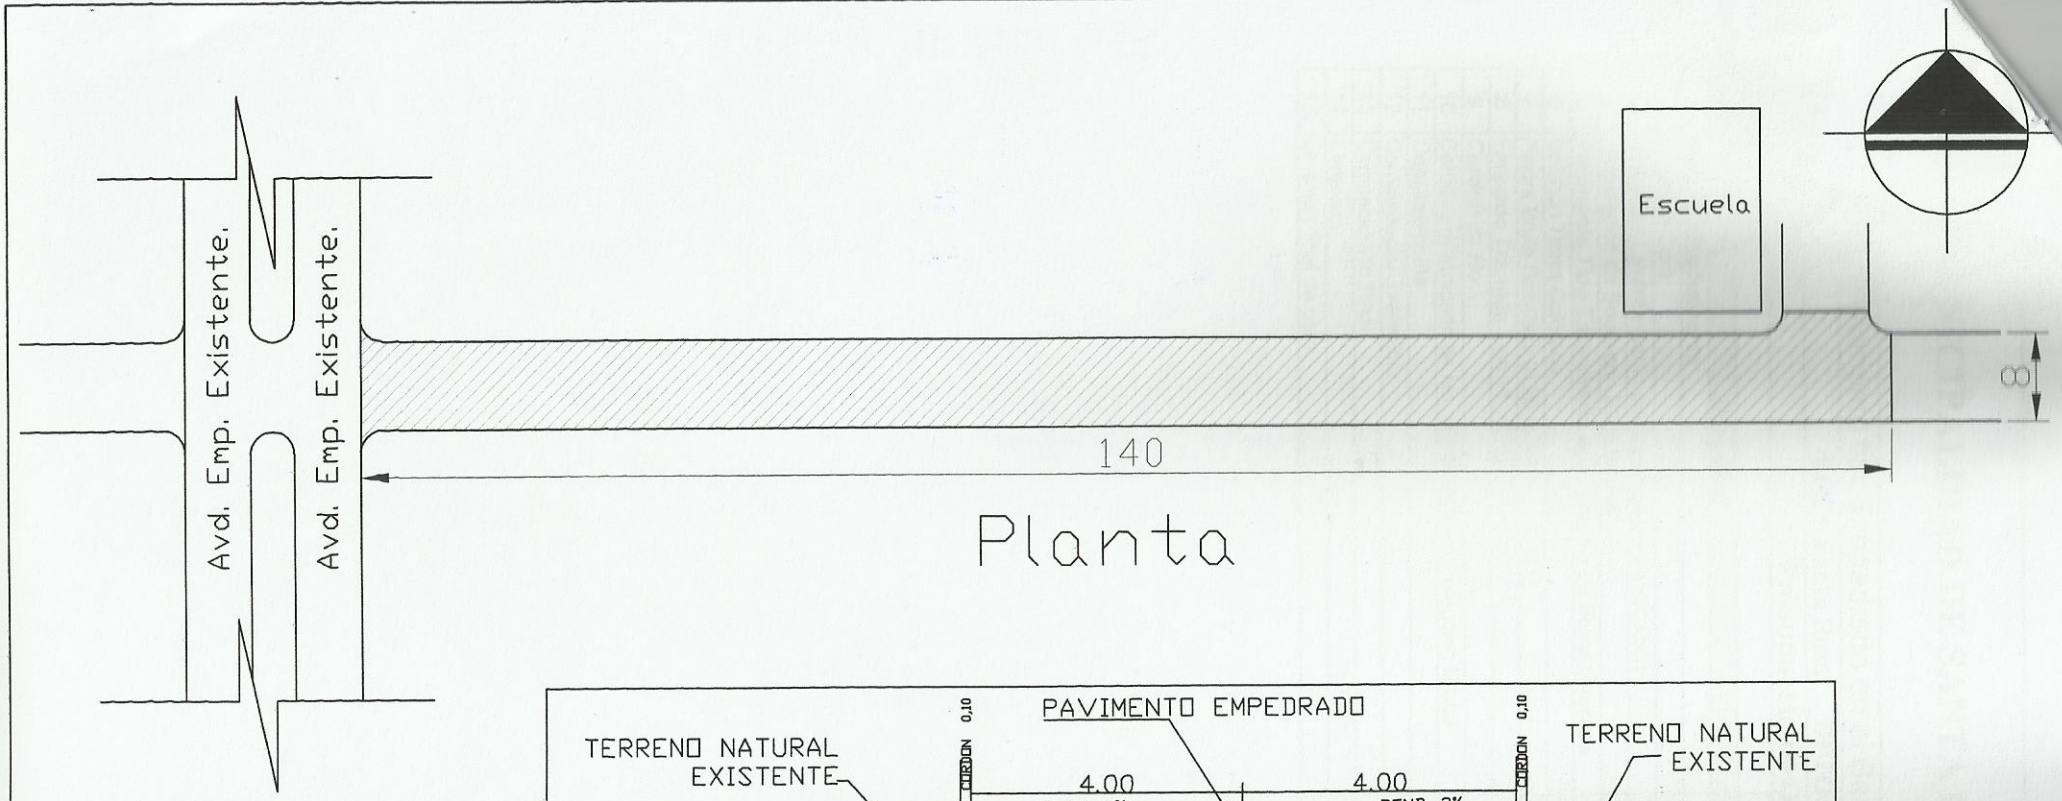

Planta

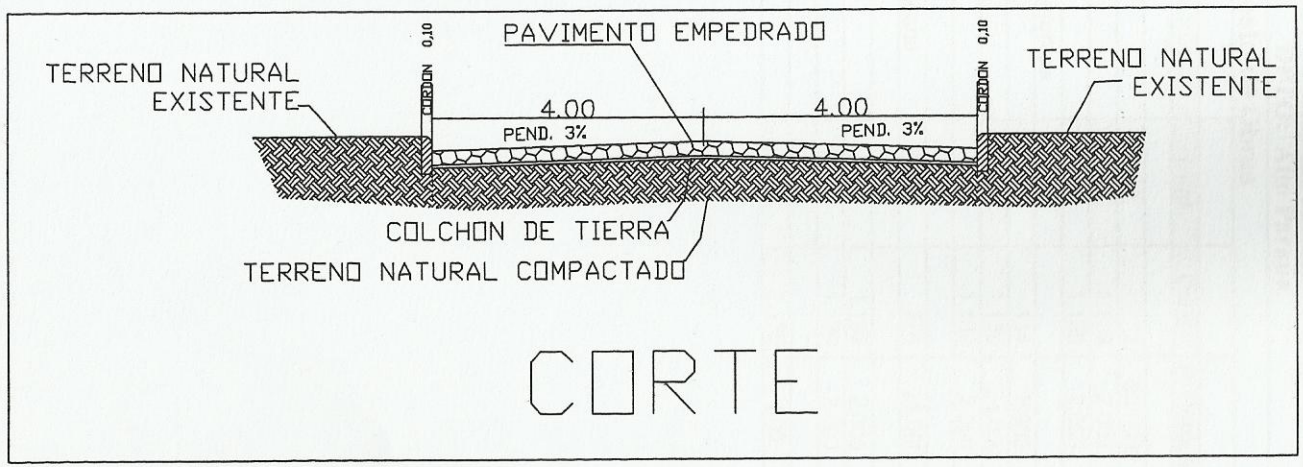

CORTE

MUNICIPALIDAD DE SANTA ROSA MONDAY		
DEPARTAMENTO: **SECRETARIA DE OBRAS**		
DIVISION: **PROYECTO Y FISCALIZACIÓN**		
AÑO **2017**	OBRA **PAVIMENTO TIPO EMPEDRADO. EN EL B° PORTAL, FRENTE DE LA ESCUELA**	PLANO Nº **01**