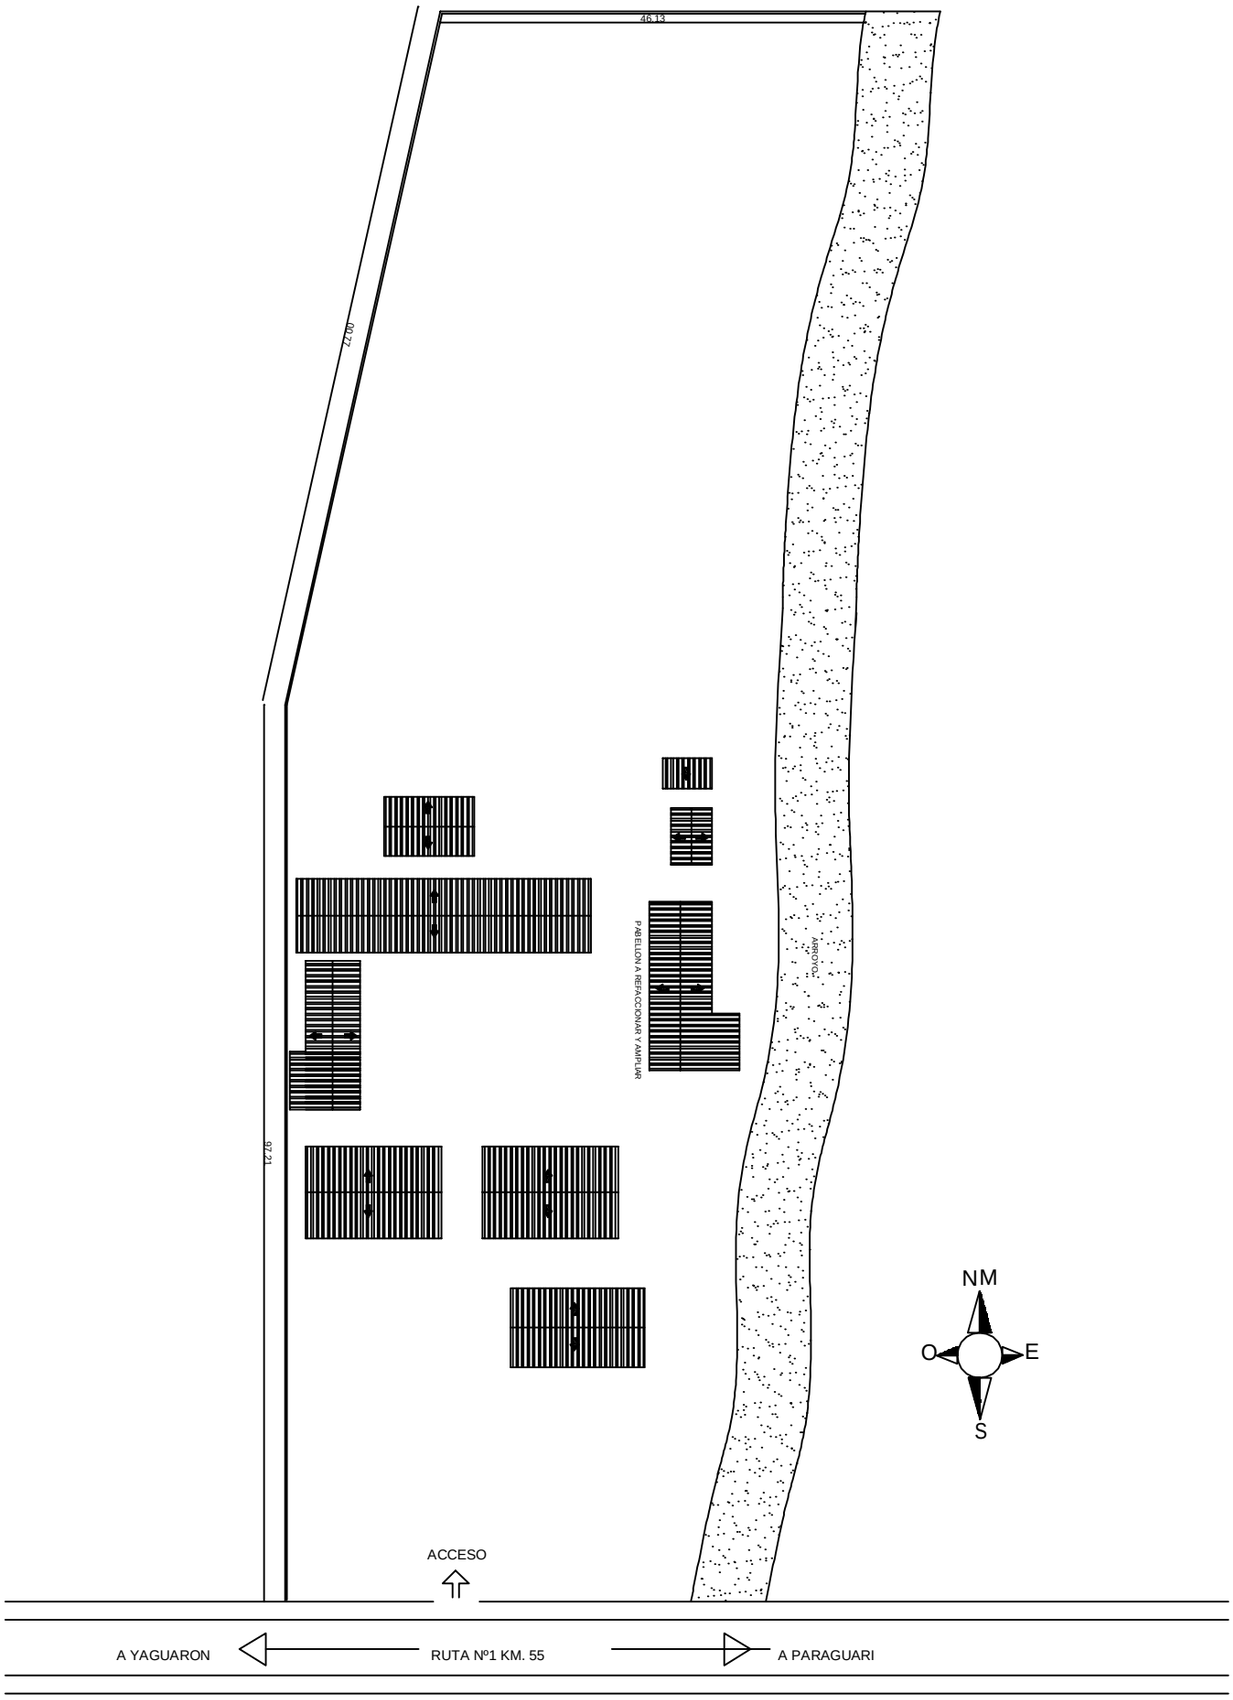

PLANTA DE UBICACION
ESC.: 1/750

PROYECTO: REFACCION DE COMEDOR Y CONSTRUCCION DE COCINA			
PROPIETARIO:	ESCUELA BASICA N° 295 PANAMERICANA	UBICACION:	RUTA Nº 1 KM. 55
PROFESIONAL:	ARQ. VICTOR MANUEL PANIAGUA	CIUDAD:	YAGUARON
PROFESIONAL		PROPIETARIO	