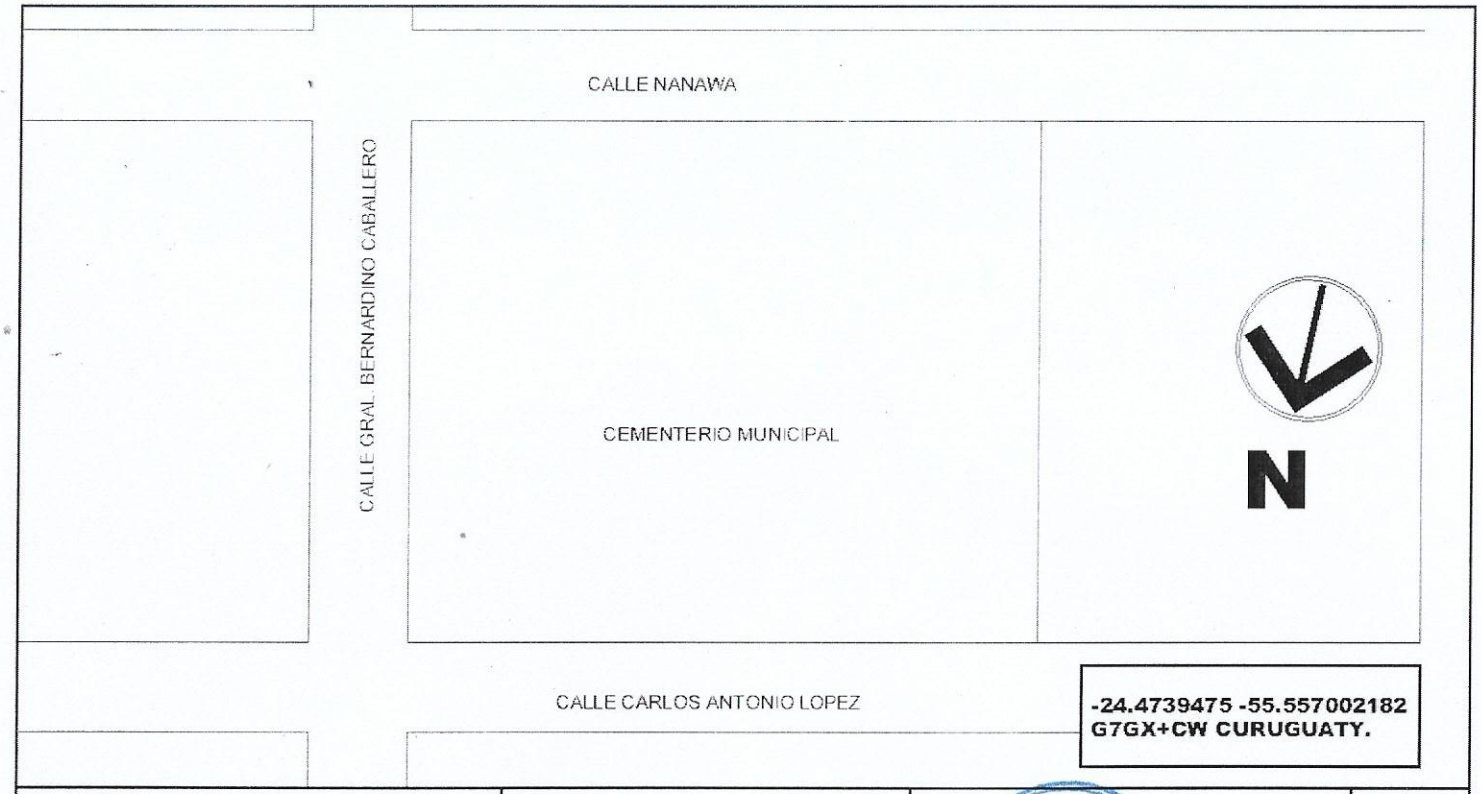

MUNICIPALIDAD DE CURUGUATY CASCO URBANO - DISTRITO CURUGUATY DEPARTAMENTO DE CANINDEYU	CONSTRUCCION DE COLUMBARIO MUNICIPAL	Proyectista: Arq. Martha V. Sarabia Domicilio: FIRMA:	**DISEÑO N°** 001

MUNICIPALIDAD DE CURUGUATY * Dto. de Obras *

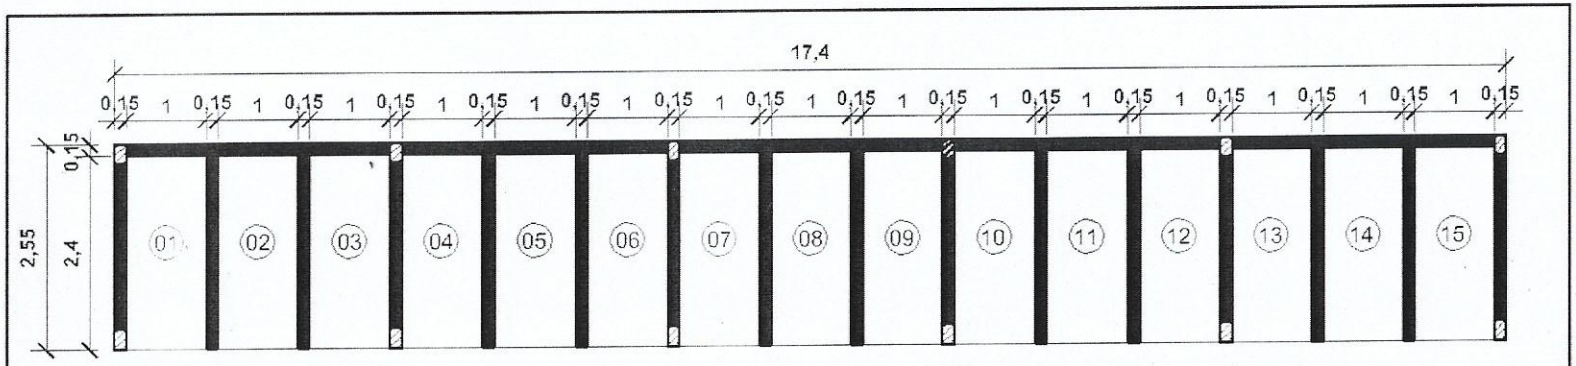

PLANTA ARQ. DEL TERCER NIVEL

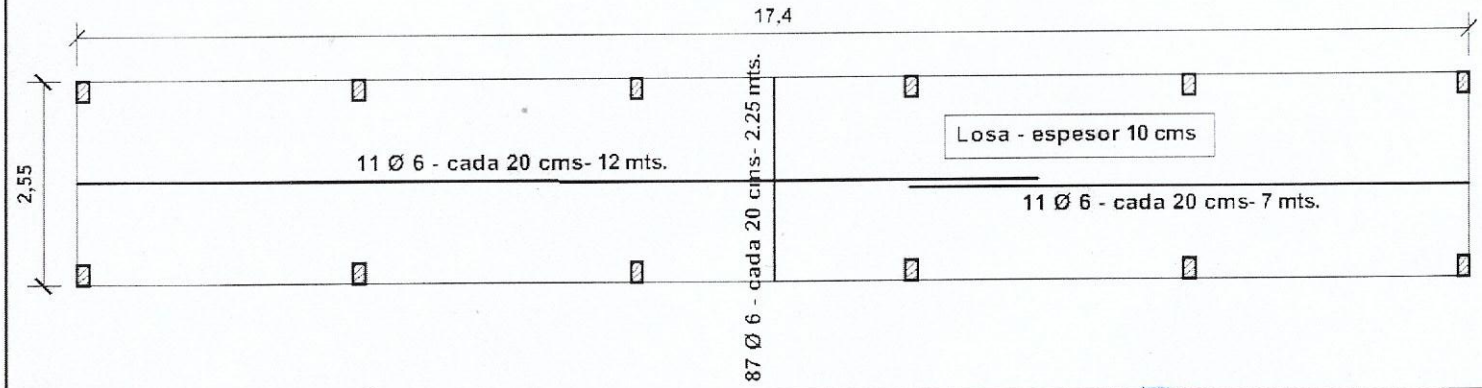

MUNICIPALIDAD DE CURUGUATY CASCO URBANO - DISTRITO CURUGUATY DEPARTAMENTO DE CANINDEYU	CONSTRUCCION DE COLUMBARIO MUNICIPAL TERCER NIVEL - CEMENTERIO MUNICIPAL	Proyectista : Arq. Martha V. Sarabia Domicilio: FIRMA	**DISEÑO Nº** 01

Dto. de Obras

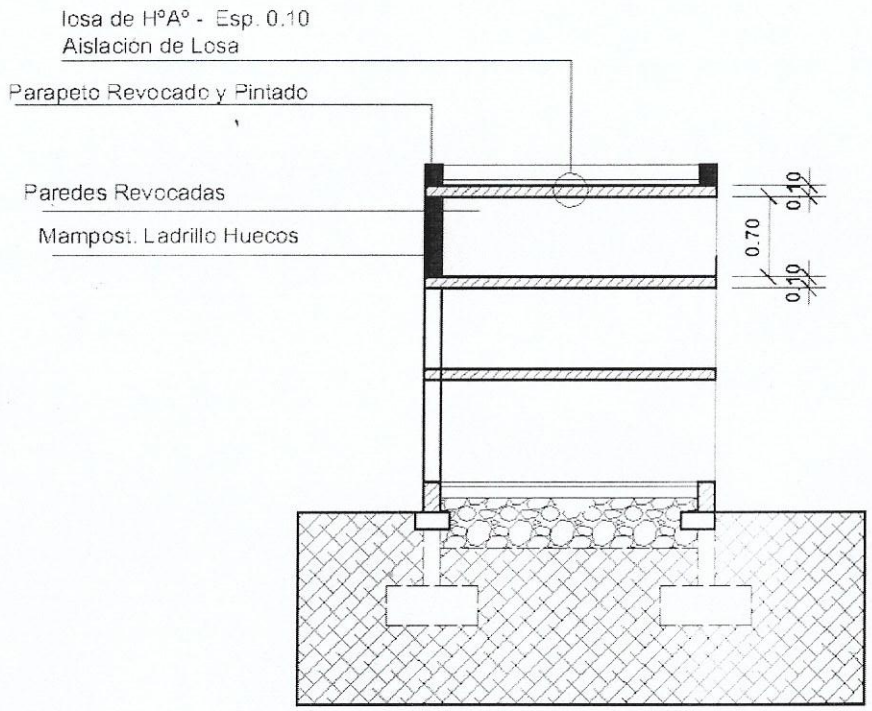

CORTE TRANSVERSAL

MUNICIPALIDAD DE CURUGUATY CASCO URBANO - DISTRITO CURUGUATY DEPARTAMENTO DE CANINDEYU	CONSTRUCCION DE COLUMBARIO MUNICIPAL TERCER NIVEL - CEMENTERIO MUNICIPAL	Proyectista : Arq. Martha V. Sarabia Domicilio: FIRMA	**DISEÑO N°** 02

MUNICIPALIDAD DE VILLA CURUGUATY * Dto. de Obras *

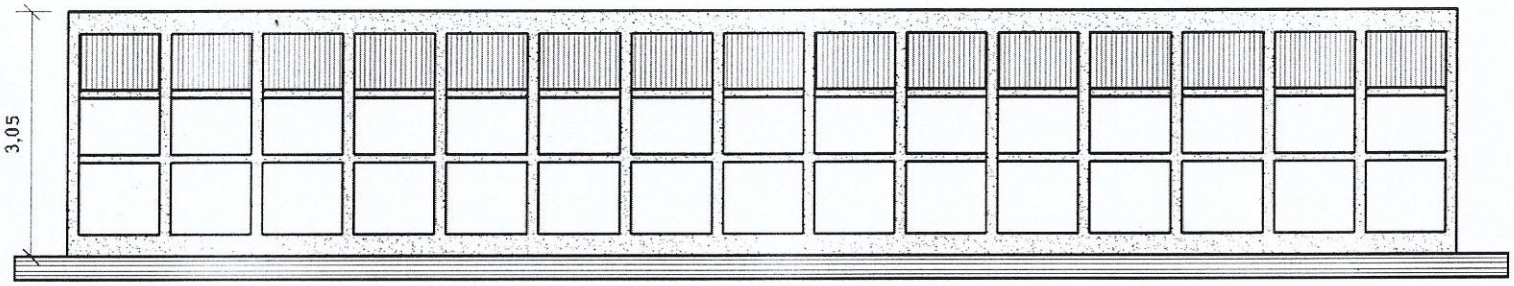

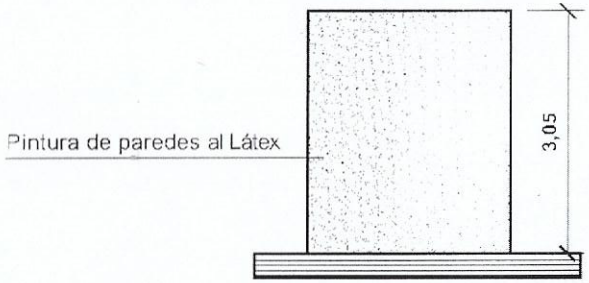

FACHADA FRONTAL Y LATERAL

MUNICIPALIDAD DE CURUGUATY CASCO URBANO - DISTRITO CURUGUATY DEPARTAMENTO DE CANINDEYU	CONSTRUCCION DE COLUMBARIO MUNICIPAL TERCER NIVEL - CEMENTERIO MUNICIPAL	Proyectista : Arq. Martha V. Sarabia Domicilio: FIRMA	**DISEÑO N°** 03