TRAMOS A SER REALIZADOS LOS TRABAJOS

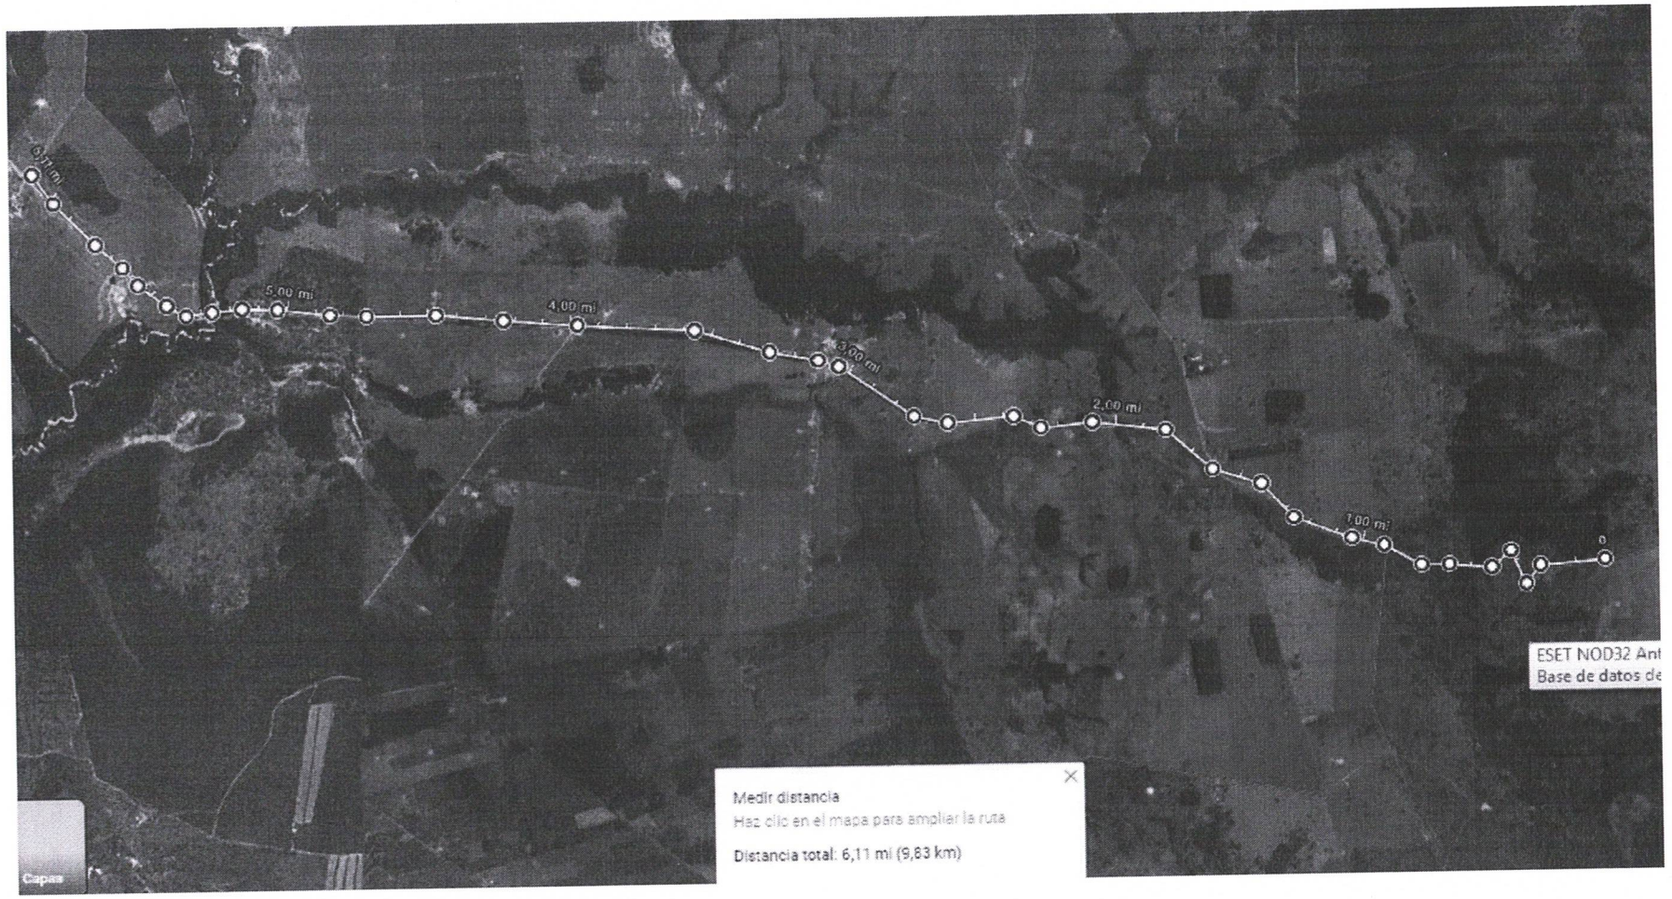

FOTO AEREA DEL CAMINO CERRO GUY

COORDENADAS GEOREFERENCIADAS
-23.760833 -55.542151

CORTE TIPICO CALLE

pendiente lateral 3 %
Diferencia con eje: −10cm

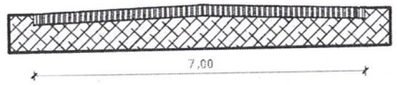

MUNICIPALIDAD DE ITANARA		
OBRA: MANTENIMIENTO DE CAMINO A CERRO GUY UBICACION: CERRO GUY		LAM/01
PLANTA ARQUITECTONICA PLANTA ACOTADA	Profesional: Arq. Hugo Cesar Alcaraz Garay Domicilio: RUTA X LAS RESIDENTAS KM 2,5 SDG firma	