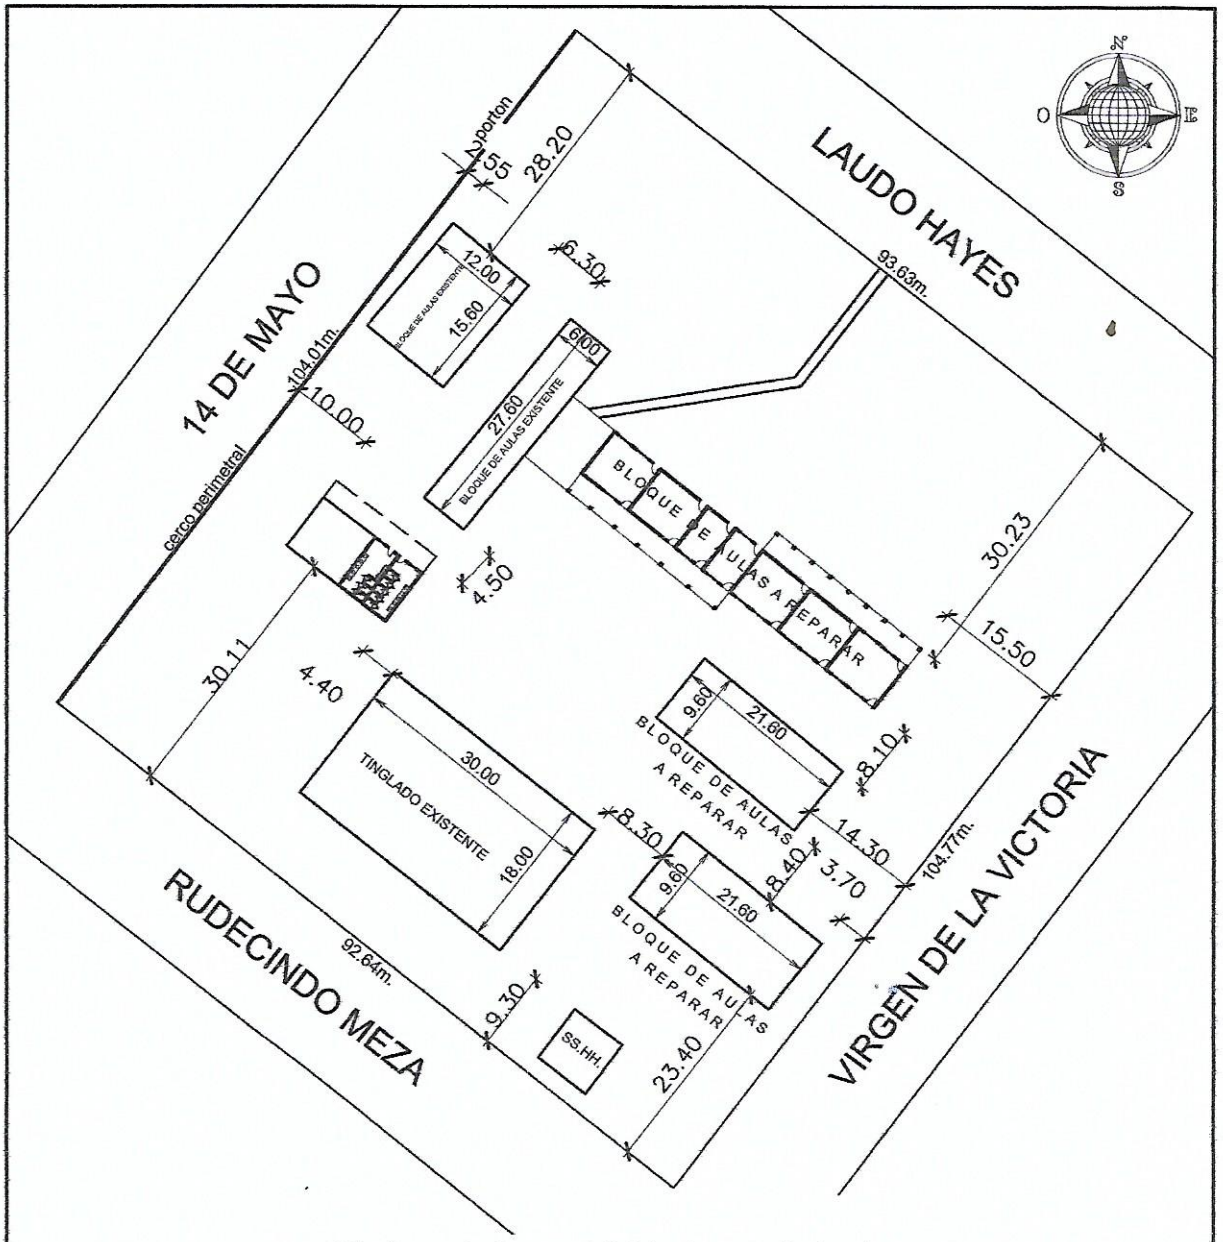

PLANO DE IMPLANTACION

ESCALA 1:750

MUNICIPALIDAD DE VILLA HAYES

DPTO. DE PROYECTO Y FISCALIZACIÓN DE OBRAS

PROYECTO	Reparacion y mantenimiento de Aulas

Escuela Basica Nº 3054 Dr. Raul Peña

UBICACION :Bº Alonso Planta Urbana - Distrito de Villa Hayes Esc. 1/750.-

PROFESIONAL	NOMBRE	MAT. PROF.	
	Ing. Wueber Bogado		
			LAMINA Nº 1.

MUNICIPALIDAD DE VILLA HAYES
DPTO. OBRAS
CONSTRUCCION Y VIVIENDA

Permiso Nº 80/18
Fecha: 04/07/18
Recibo Nº: EXONERADO
Firma:

MUNICIPALIDAD DE VILLA HAYES
DIRECCION DE OBRAS Y BIES. URBANO

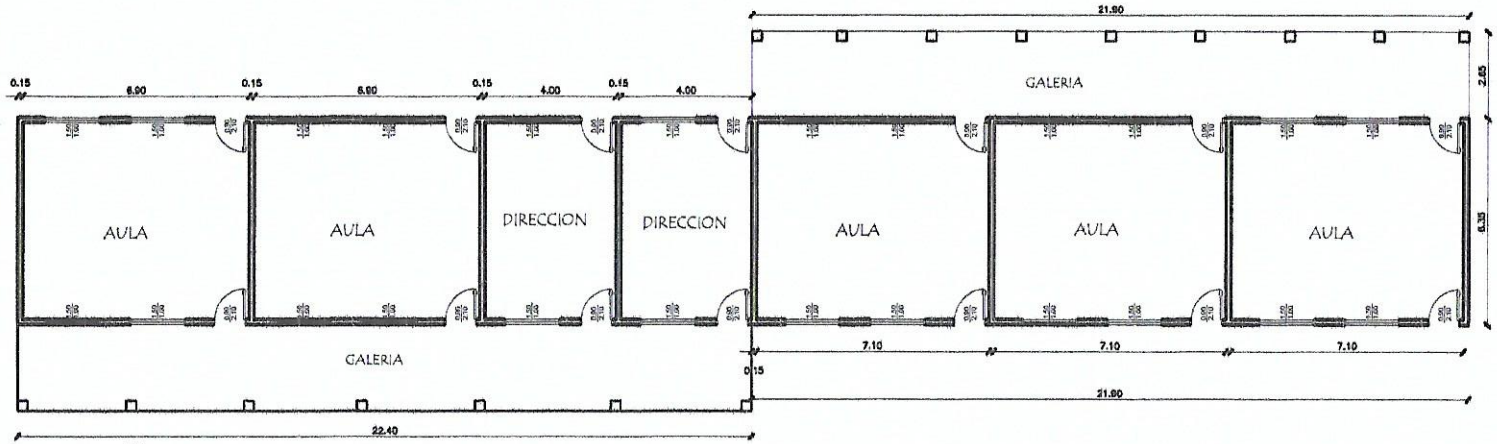

PLANTA CONSTRUCTIVA

ESCALA 1:50

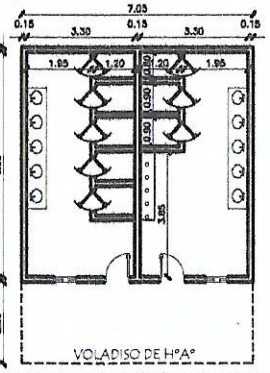

PLANTA CONSTRUCTIVA

ESCALA 1:50

MUNICIPALIDAD DE VILLA HAYES
DIRECCION DE OBRAS Y URBANISMO
PROYECTO FONACIDE
ESCUELA BASICA N° 3054 DR. RAUL PEÑA
UBICACION: LAUDO HAYES C/VIRGEN DE LA VICTORIA – VILLA HAYES

MUNICIPALIDAD DE VILLA HAYES
DPTO. OBRAS Y URBANISMO

Permiso N° 80/18
Fecha: 04/07/18
Recibo N°
Firma:

EXONERADO
MUNICIPALIDAD DE VILLA HAYES
DEPTO. DE OBRAS Y URBANO

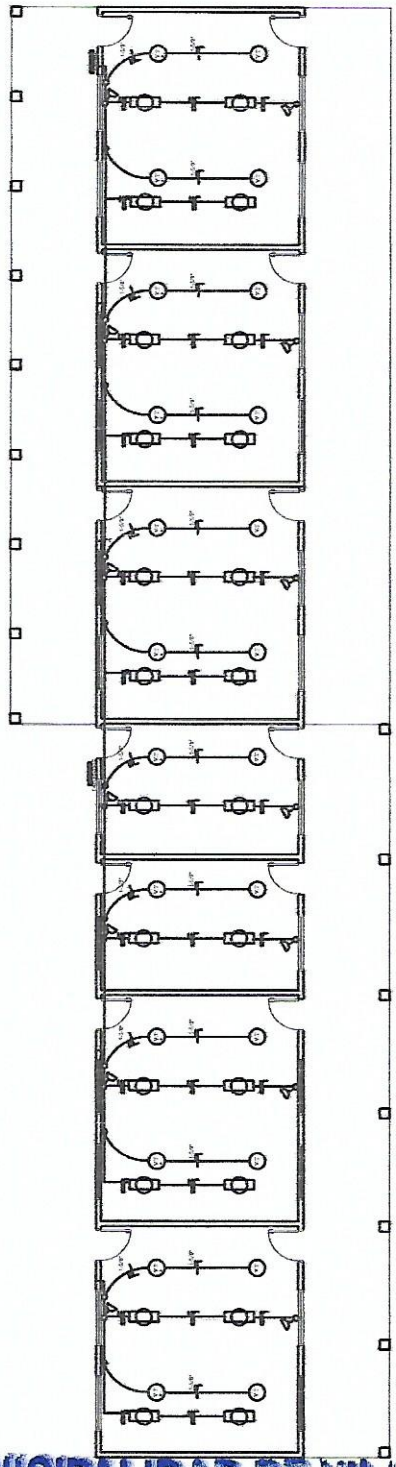

PLANO ELECTRICO

ESCALA 1:50

MUNICIPALIDAD DE VILLA HAYES
DIRECCION DE OBRAS Y URBANISMO
PROYECTO FONAGIDE
ESCUELA BASICA Nº 3054 DR. RAUL PEÑA
UBICACION: LUGAR ENTRE C/ PRIMERA DE LA VICTORIA - VILLA HAYES

MUNICIPALIDAD DE VILLA HAYES
DPTO. C... ...ON Y VIVIENDA

Permiso Nº 80/18

Fecha: 04/07/18

Recibo Nº: EXONERADO

Firma: