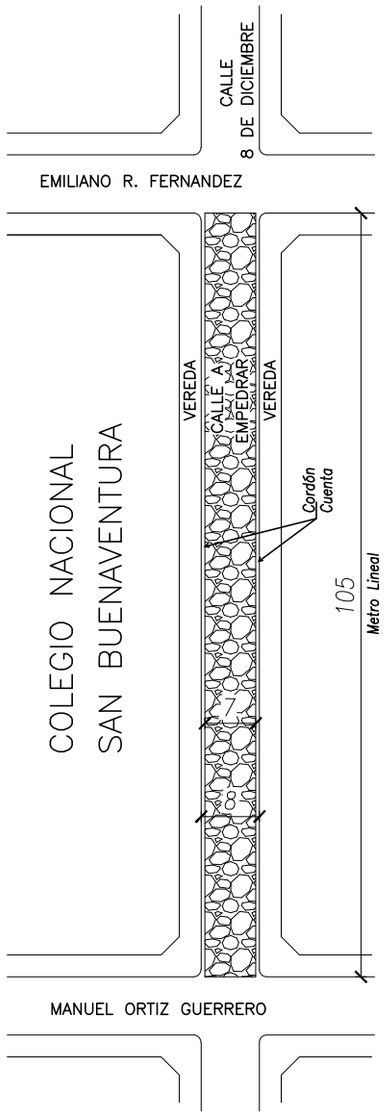

PLANTA GENERAL

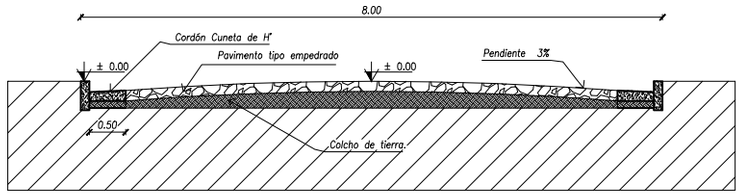

CORTE TRANSVERSAL DEL EMPEDRADO TIPO

ESCALA 1/50

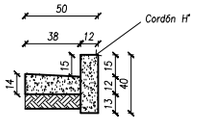

DETALLE DE CORDÓN CUNETA

2017

AÑO

LAMINA

01

Observación:

CONSTRUCCIÓN DE PAVIMENTO TIPO EMPEDRADO

Obra:

Municipalidad de Itapúa Poty.

Proyecto:

MILCIADES RONALDO BENITEZ DIAZ

ADMIN. MUNICIPAL:

MUNICIPALIDAD DE ITAPÚA POTY U.O.C .

PROYECTADOS PRESENTADO

SAN BUENAVENTURA - CENTRO

CALLE 8 DE DICIEMBRE

UBICACION DE LA OBRA

FRENTE COLEGIO NACIONAL SAN BUENAVENTURA

REFERENCIA