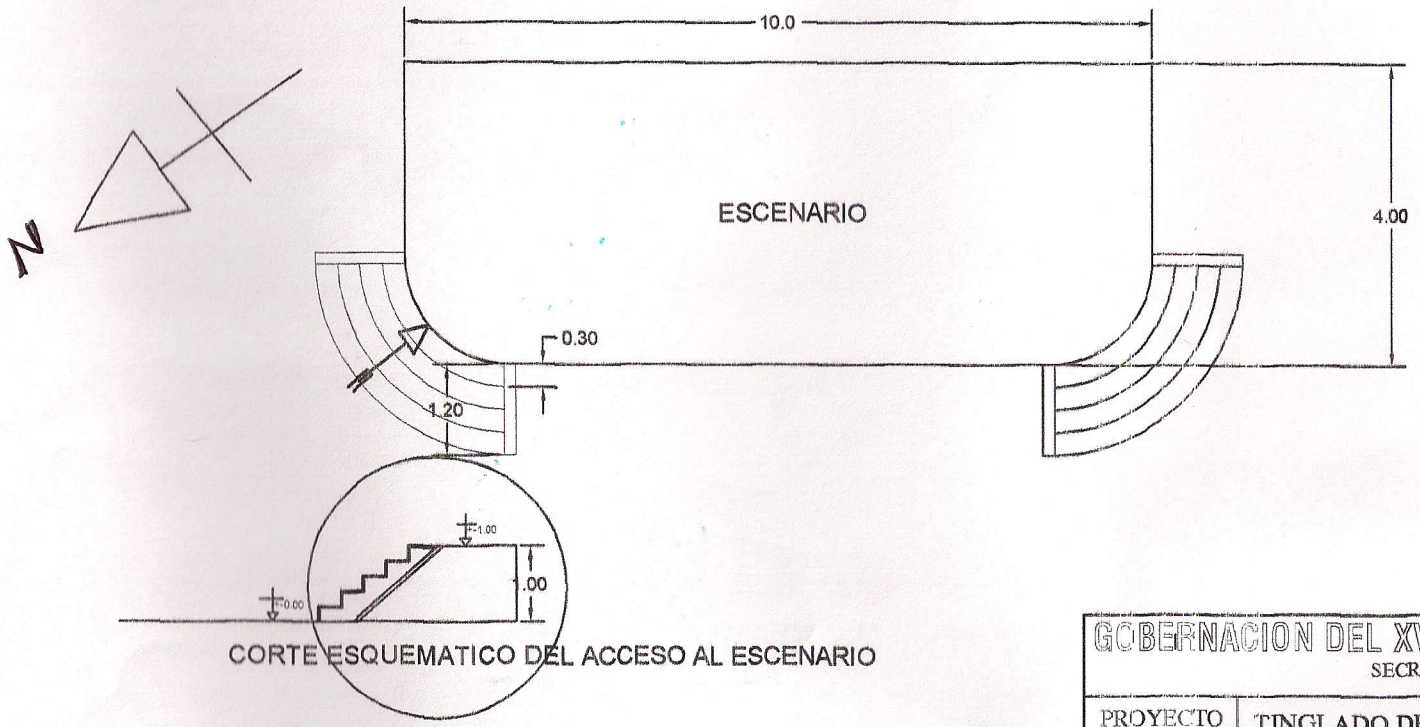

CORTE ESQUEMATICO DEL ACCESO AL ESCENARIO

GOBERNACION DEL XV DPTO. DE PRESIDENTE HAYES

SECRETARIA DE OBRAS.

PROYECTO	TINGLADO DEL CENTRO EDUCATIVO MENONITA			
OBRA	PLANTA ACOTADA DEL ESCENARIO			Esc. 1/100.-
PROFESIONAL	NOMBRE	PAT. Nº	FECHA	
				5
	Rigel D. Gonzalez Albas.	145	26/08/11	
				LAMINA No.

XV DPTO. PRESIDENTE HAYES GOBERNACIÓN Secretaría de Obras Públicas