PLANOS

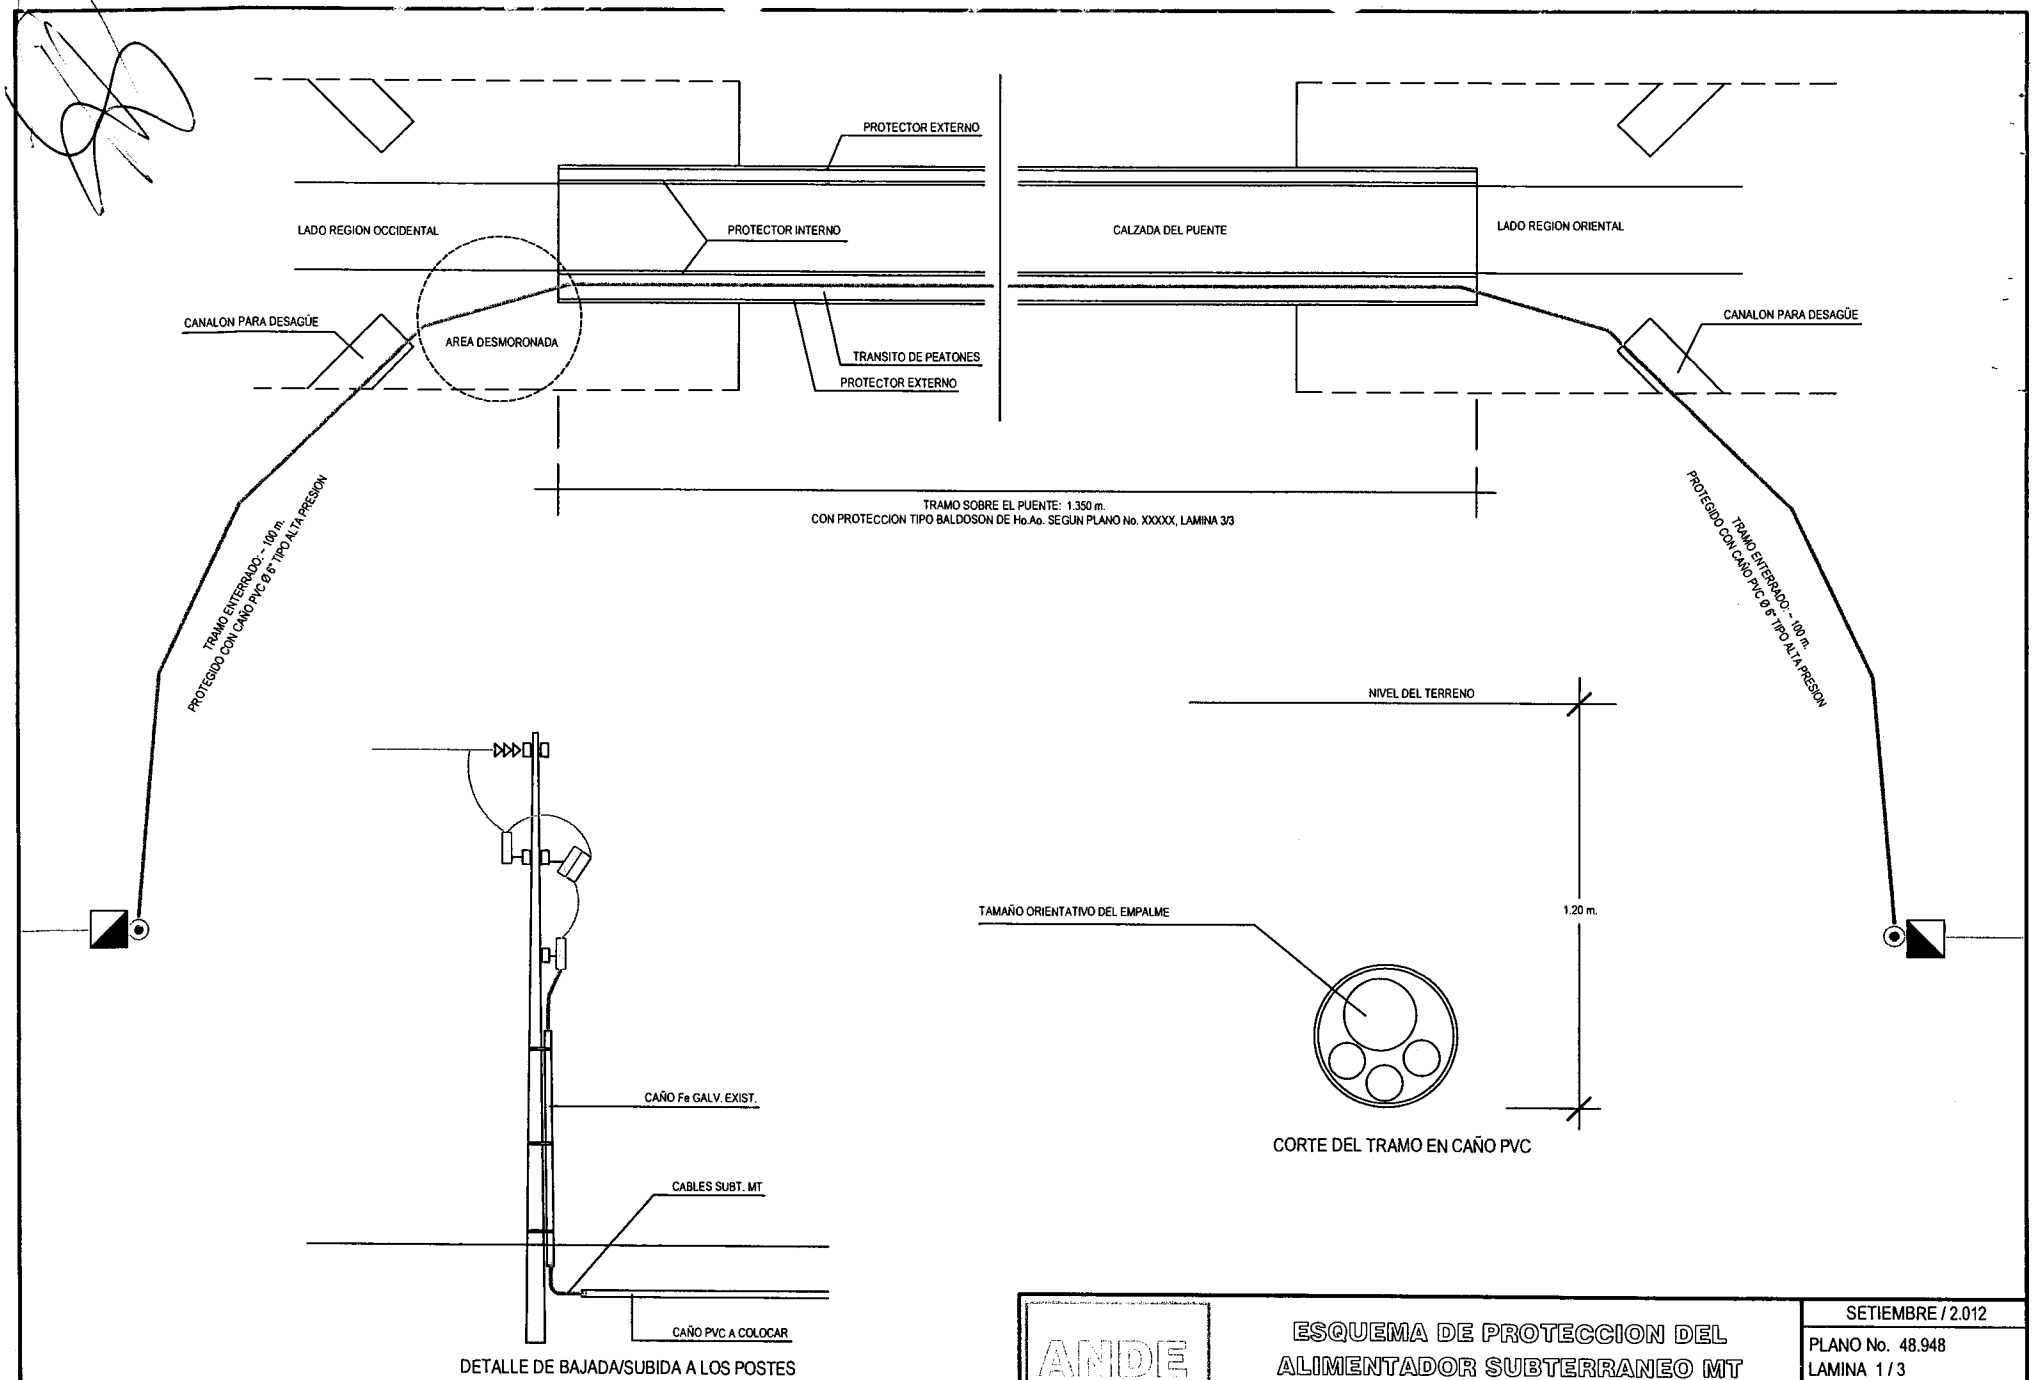
PROTECTOR EXTERNO
LADO REGION OCCIDENTAL
PROTECTOR INTERNO
CALZADA DEL PUENTE
LADO REGION ORIENTAL
CANALON PARA DESAGÜE
AREA DESMORONADA
TRANSITO DE PEATONES
PROTECTOR EXTERNO
CANALON PARA DESAGÜE
TRAMO SOBRE EL PUENTE: 1.350 m.
CON PROTECCION TIPO BALDOSON DE Ho.Ao. SEGUN PLANO No. XXXXX, LAMINA 3/3
TRAMO ENTERRADO: - 100 m.
PROTEGIDO CON CAÑO PVC Ø 6" TIPO ALTA PRESION
TRAMO ENTERRADO: - 100 m.
PROTEGIDO CON CAÑO PVC Ø 6" TIPO ALTA PRESION
NIVEL DEL TERRENO
TAMAÑO ORIENTATIVO DEL EMPALME
1.20 m.
CORTE DEL TRAMO EN CAÑO PVC
CAÑO Fe GALV. EXIST.
CABLES SUBT. MT
CAÑO PVC A COLOCAR
DETALLE DE BAJADA/SUBIDA A LOS POSTES
ANDE
ESQUEMA DE PROTECCION DEL
ALIMENTADOR SUBTERRANEO MT
TRAMO CONCEPCION - R. OCCIDENTAL
SETIEMBRE / 2.012
PLANO No. 48.948
LAMINA 1 / 3
PRESUP. No.
PROY.: ZELAYA C.

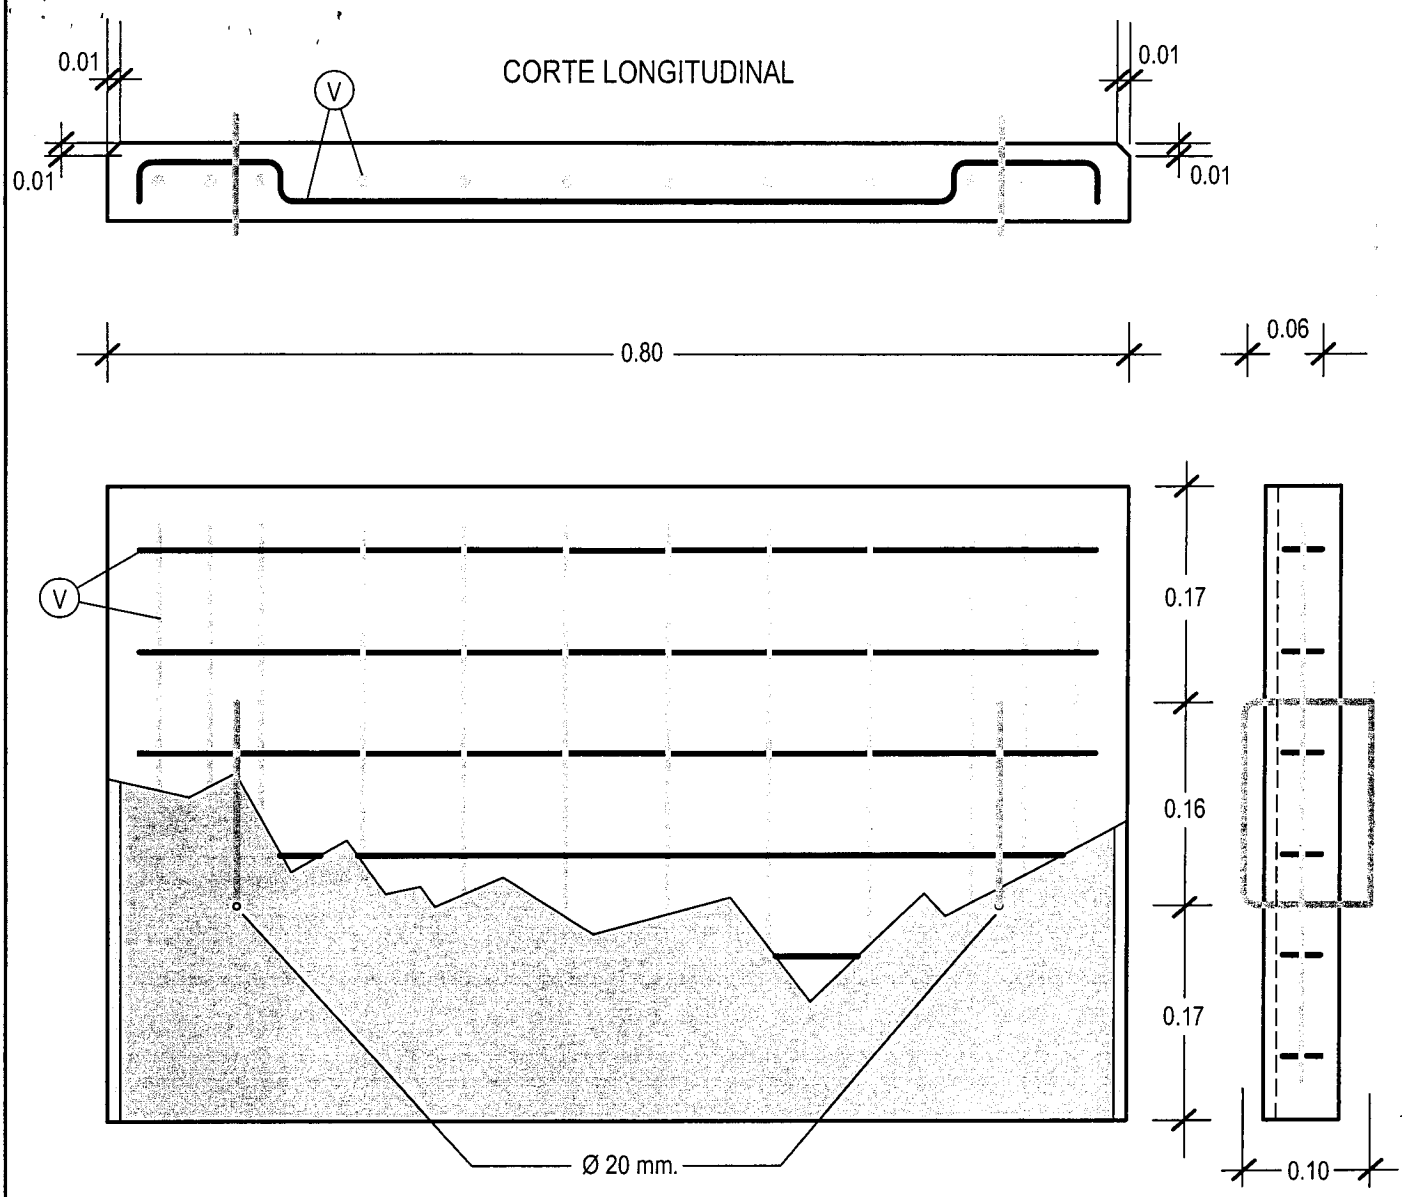

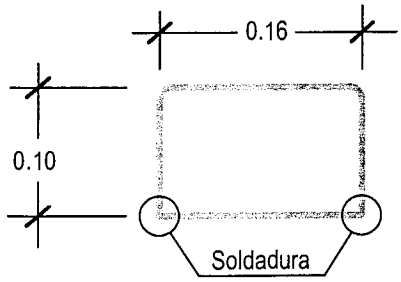

DETALLE DEL ASA

VARILLA DE HIERRO LISA Ø 16

(V) VARILLA DE HIERRO TORCIONADA Ø 6 C/ 8 Y C/ 4 SEGUN DISEÑO

DOSIFICACION

1 : 2 : 4 (CEMENTO TIPO PORTLAND, ARENA Y BASALTICA TRITURADA DE 3a.)

Observación: todas las medidas en metros

C:\ARCHIVOS_AUTOCAD\MOPC\PUENTE NANAWA\PROT_PNANAWA_MT.dwg

ANDE	PROTECCION DE CONDUCTORES MT EXISTENTES SOBRE EL PUENTE	SETIEMBRE / 2.012
		PLANO No. 48.948
		LAMINA 2 / 3
		PRESUP. No.
		PROY.: ZELAYA C.

C:\ARCHIVOS_AUTOCAD\MOPC\PUENTE NANAWA\PROT_PNANAWA_MT.dwg

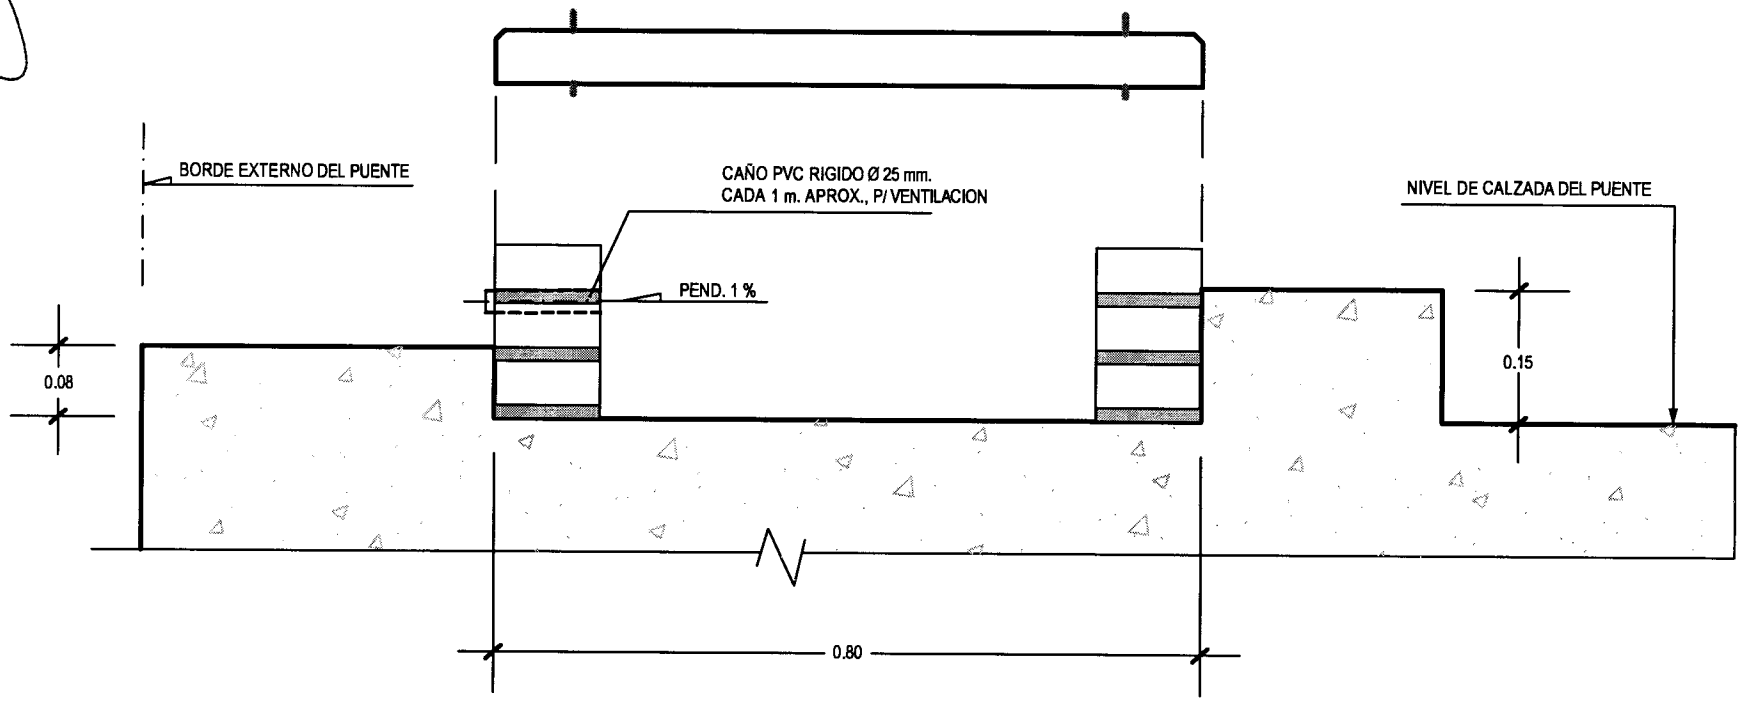

CORTE TRANSVERSAL

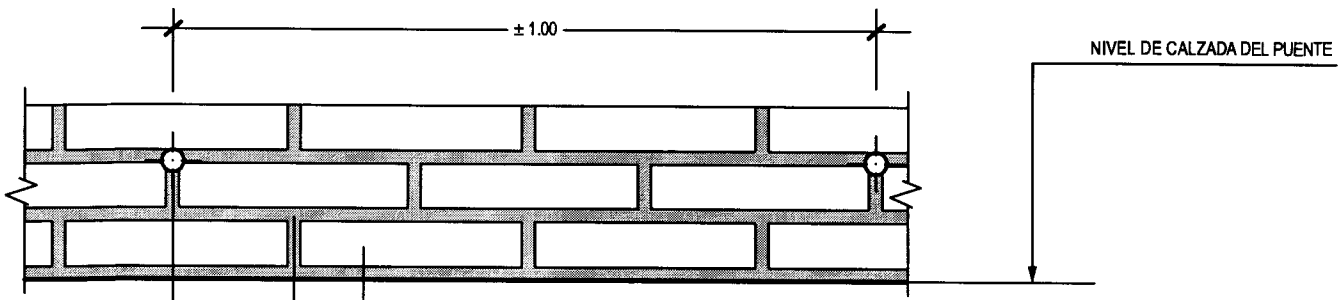

VISTA LATERAL

Observación: todas las medidas en metros

ANDE

PROTECCION DE CONDUCTORES MT
EXISTENTES SOBRE EL PUENTE

SETIEMBRE / 2.012	
PLANO No. 48.948	
LAMINA 3 / 3	
PRESUP. No.	
PROY.: ZELAYA C.	