Generated by Foxit PDF Creator © Foxit Software
http://www.foxitsoftware.com For evaluation only.

MUNICIPALIDAD DE CAPITAN MIRANDA
PROYECTO : MEJORAS EN POLIDEPORTIVO UBICACIÓN: PREDIO MUNICIPAL - CENTRO URBANO
ARQ. GLORIA MARIA BORDON DE CHRIST

ESTADO ACTUAL

Generated by Foxit PDF Creator © Foxit Software
http://www.foxitsoftware.com For evaluation only.

MUNICIPALIDAD DE CAPITAN MIRANDA

PROYECTO : MEJORAS EN POLIDEPORTIVO UBICACIÓN: PREDIO MUNICIPAL - CENTRO URBANO

ARQ. GLORIA MARIA BORDON DE CHRIST

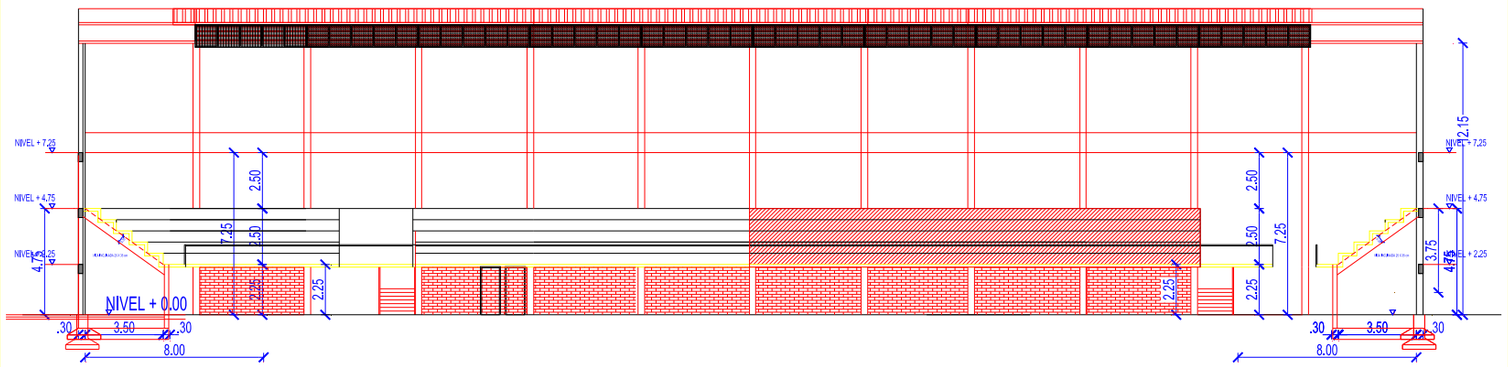

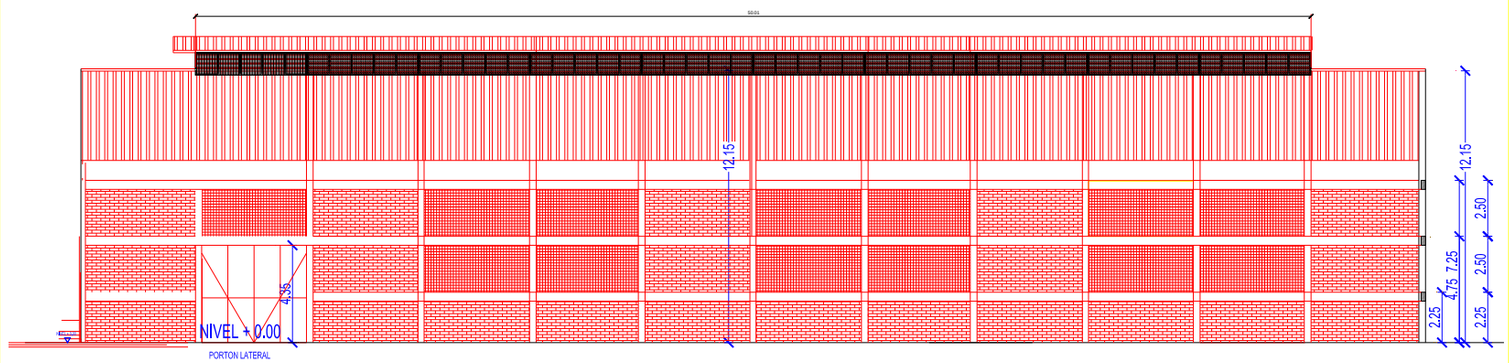

VISTA DE TEJIDO EN SOBRETECHO

Generated by Foxit PDF Creator © Foxit Software
http://www.foxitsoftware.com For evaluation only.

MUNICIPALIDAD DE CAPITAN MIRANDA

PROYECTO : MEJORAS EN POLIDEPORTIVO UBICACIÓN: PREDIO MUNICIPAL - CENTRO URBANO

ARQ. GLORIA MARIA BORDON DE CHRIST

detalle

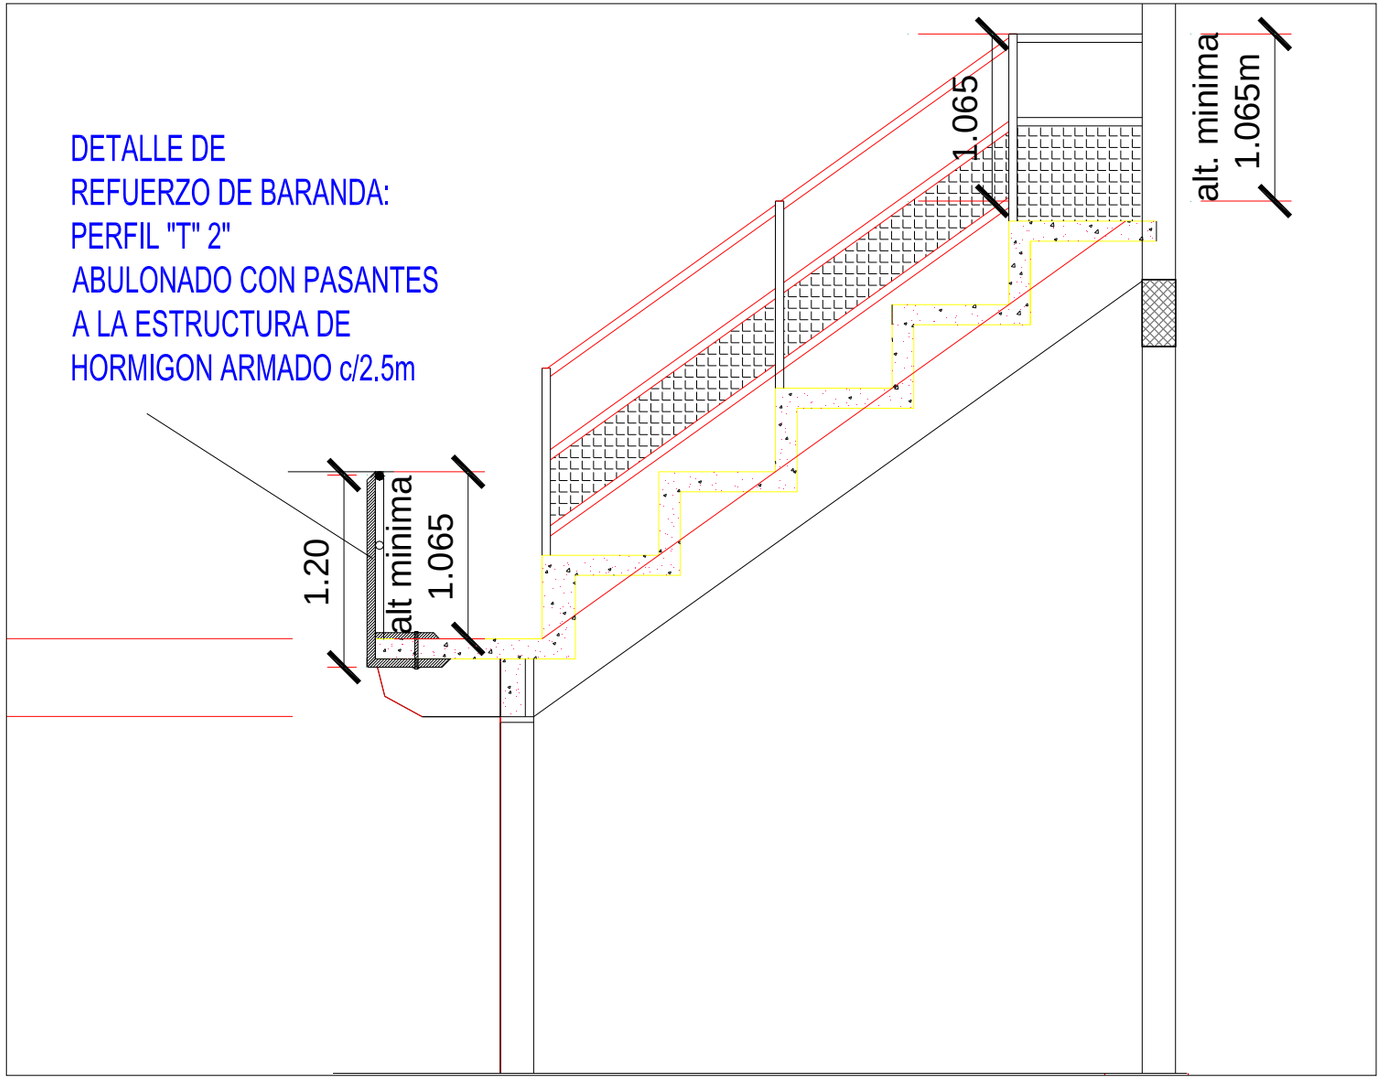

Generated by Foxit PDF Creator © Foxit Software
http://www.foxitsoftware.com For evaluation only.

MUNICIPALIDAD DE CAPITAN MIRANDA

PROYECTO : MEJORAS EN POLIDEPORTIVO UBICACIÓN: PREDIO MUNICIPAL - CENTRO URBANO

ARQ. GLORIA MARIA BORDON DE CHRIST

DETALLE

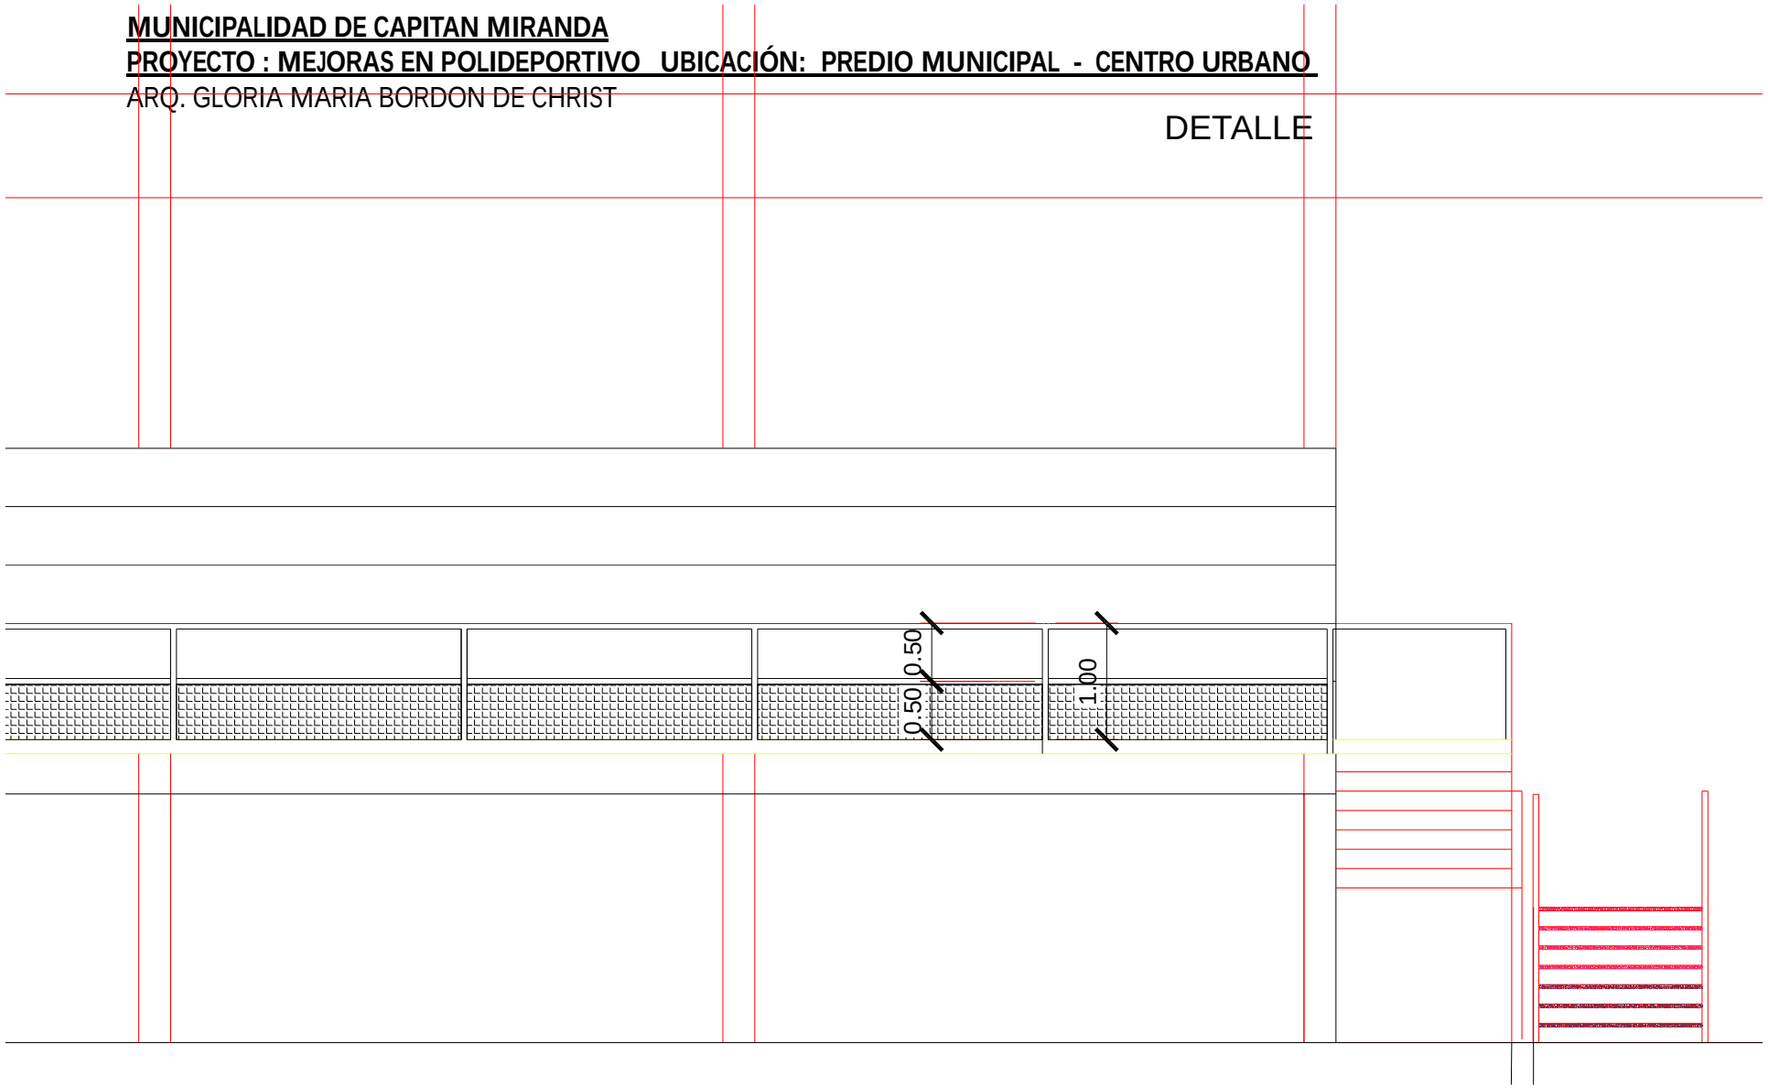

Generated by Foxit PDF Creator © Foxit Software
http://www.foxitsoftware.com For evaluation only.

MUNICIPALIDAD DE CAPITAN MIRANDA

PROYECTO : MEJORAS EN POLIDEPORTIVO UBICACIÓN: PREDIO MUNICIPAL - CENTRO URBANO

ARQ. GLORIA MARIA BORDON DE CHRIST

detalle

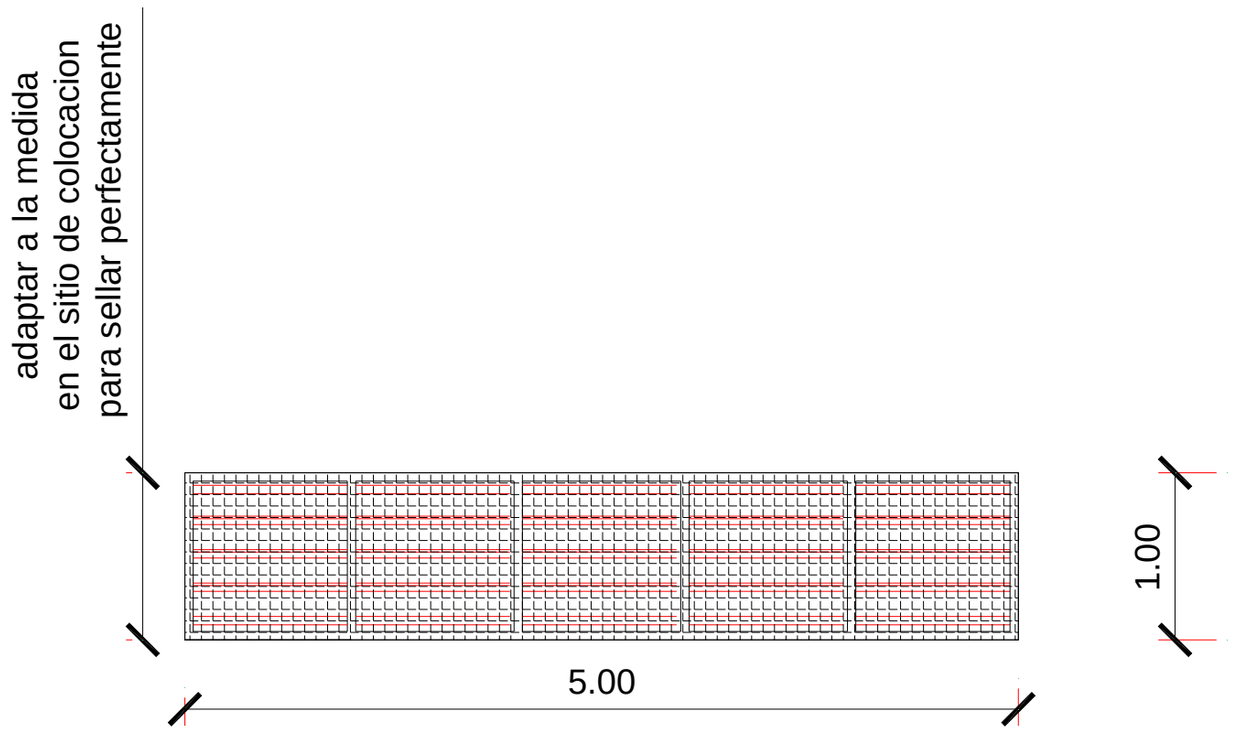

DETALLE DE
MALLA METALICA POR
FUERA DEL VENTILUZ DE
CUMBRERA DEL TECHO

Generated by Foxit PDF Creator © Foxit Software
http://www.foxitsoftware.com For evaluation only.

MUNICIPALIDAD DE CAPITAN MIRANDA

PROYECTO : MEJORAS EN POLIDEPORTIVO UBICACIÓN: PREDIO MUNICIPAL - CENTRO URBANO Fecha 07 05 2012

ARQ. GLORIA MARIA BORDON DE CHRIST

detalle

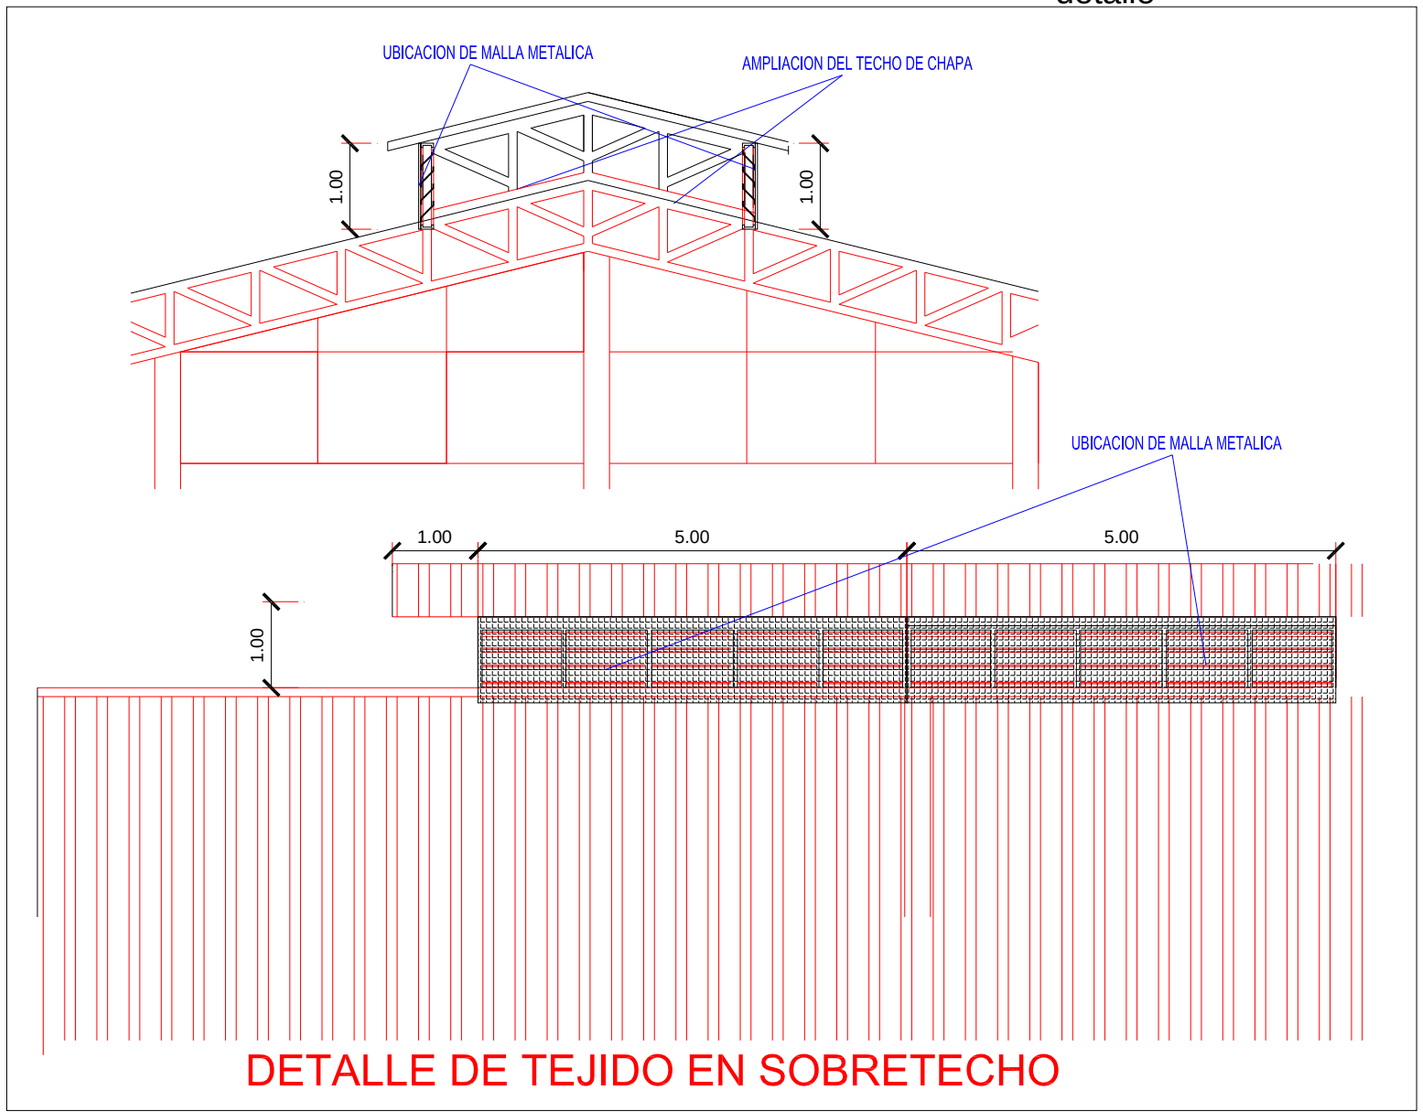

Generated by Foxit PDF Creator © Foxit Software
http://www.foxitsoftware.com For evaluation only.

MUNICIPALIDAD DE CAPITAN MIRANDA

PROYECTO : MEJORAS EN POLIDEPORTIVO UBICACIÓN: PREDIO MUNICIPAL - CENTRO URBANO

ARQ. GLORIA MARIA BORDON DE CHRIST

DETALLE

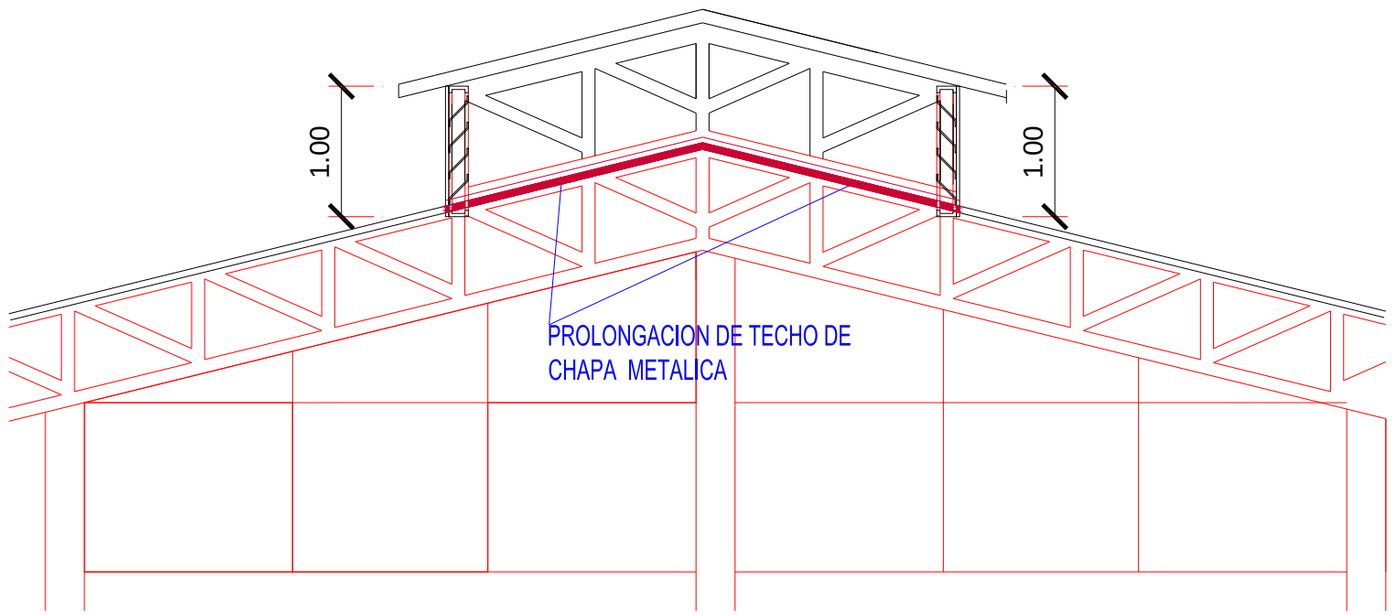

Generated by Foxit PDF Creator © Foxit Software
http://www.foxitsoftware.com For evaluation only.

MUNICIPALIDAD DE CAPITAN MIRANDA

INSTALACION DE LUCES DE EMERGENCIA EN POLIDEPORTIVO Y SEÑALIZACIONES LUMINOSAS

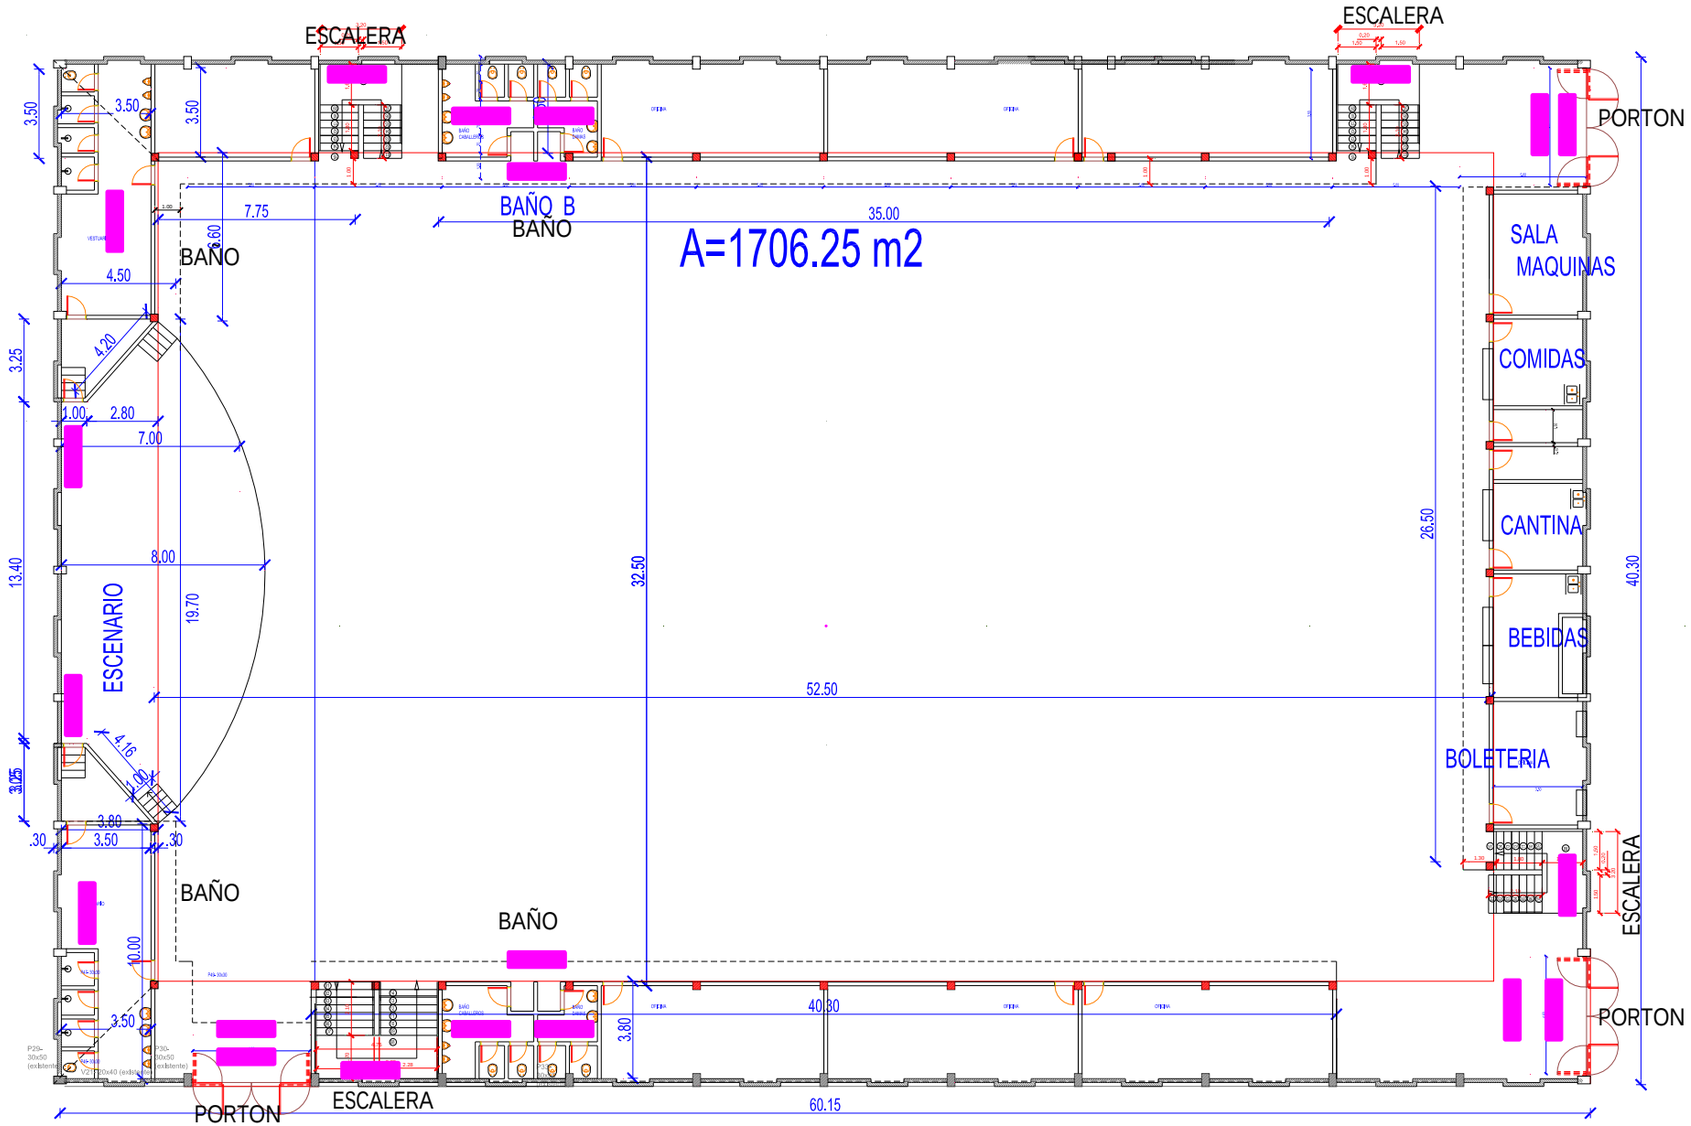

PLANTA BAJA
ESCALA 1:250

MUNICIPALIDAD DE CAPITAN MIRANDA

PROYECTO: GRADERIA EN POLIDEPORTIVO

Generated by Foxit PDF Creator © Foxit Software
http://www.foxitsoftware.com For evaluation only.

MUNICIPALIDAD DE CAPITAN MIRANDA

INSTALACION DE LUCES DE EMERGENCIA EN POLIDEPORTIVO Y SEÑALIZACIONES LUMINOSAS

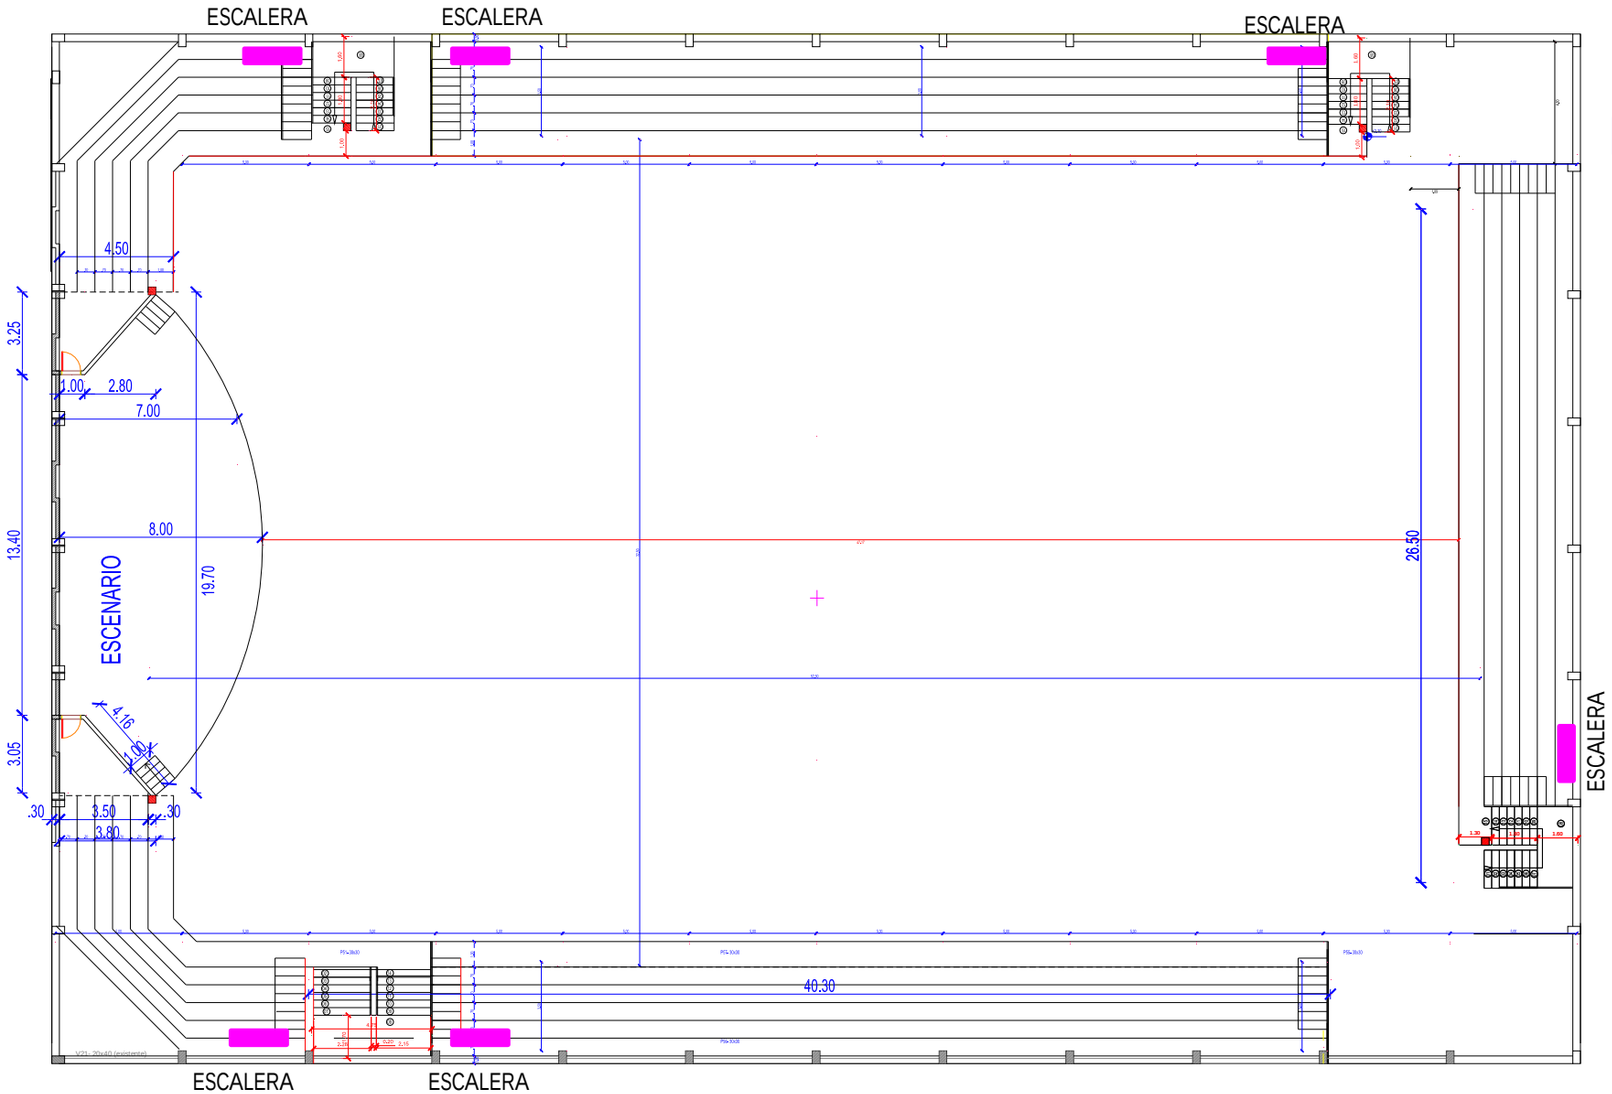

PLANTA DE GRADERIAS
NIVEL + 2.25
ESCALA 1:250

MUNICIPALIDAD DE CAPITAN MIRANDA

PROYECTO; GRADERIA EN POLIDEPORTIVO

Generated by Foxit PDF Creator © Foxit Software
http://www.foxitsoftware.com For evaluation only.

MUNICIPALIDAD DE CAPITAN MIRANDA

INSTALACION DE ASIENTOS DE PLASTICO EN POLIDEPORTIVO

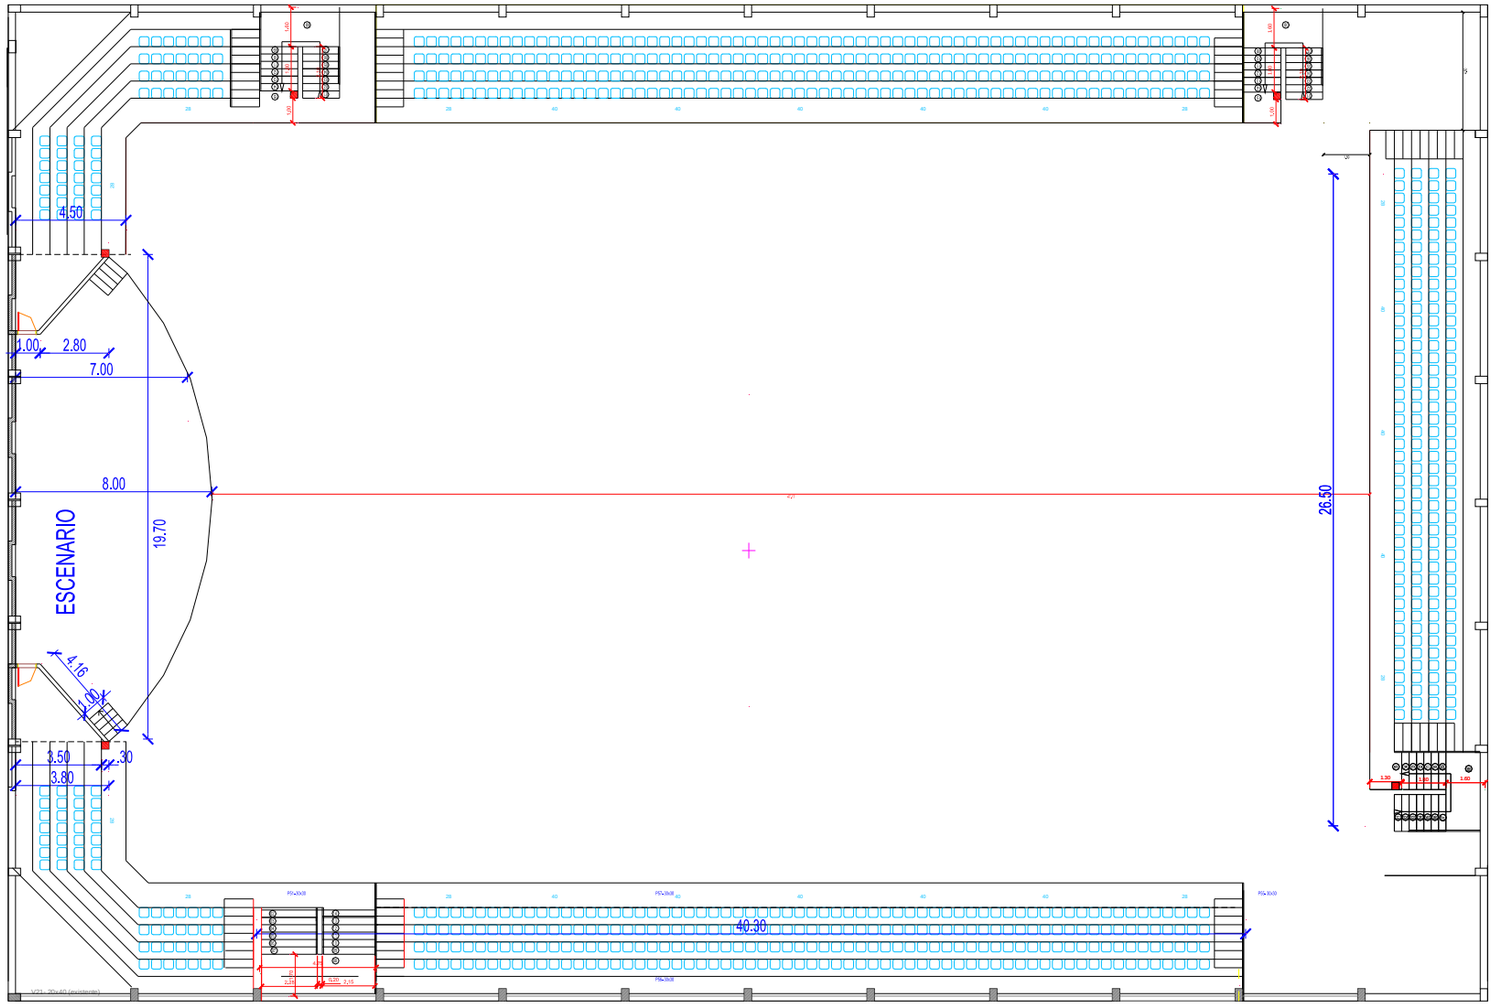

MUNICIPALIDAD DE CAPITAN MIRANDA

PROYECTO: GRADERIA EN POLIDEPORTIVO

Generated by Foxit PDF Creator © Foxit Software
http://www.foxitsoftware.com For evaluation only.

MUNICIPALIDAD DE CAPITAN MIRANDA

INSTALACION DE LUCES DE EMERGENCIA EN POLIDEPORTIVO Y SEÑALIZACIONES LUMINOSAS

ESCALERA

ESCALERA

ESCALERA

ESCALERA

ESCALERA

ESCALERA

ESCALERA

Generated by Foxit PDF Creator © Foxit Software
http://www.foxitsoftware.com For evaluation only.

MUNICIPALIDAD DE CAPITAN MIRANDA

INSTALACION DE LUCES DE EMERGENCIA EN POLIDEPORTIVO Y SEÑALIZACIONES LUMINOSAS

Generated by Foxit PDF Creator © Foxit Software
http://www.foxitsoftware.com For evaluation only.

MUNICIPALIDAD DE CAPITAN MIRANDA
INSTALACION DE ASIENTOS DE PLASTICO EN POLIDEPORTIVO

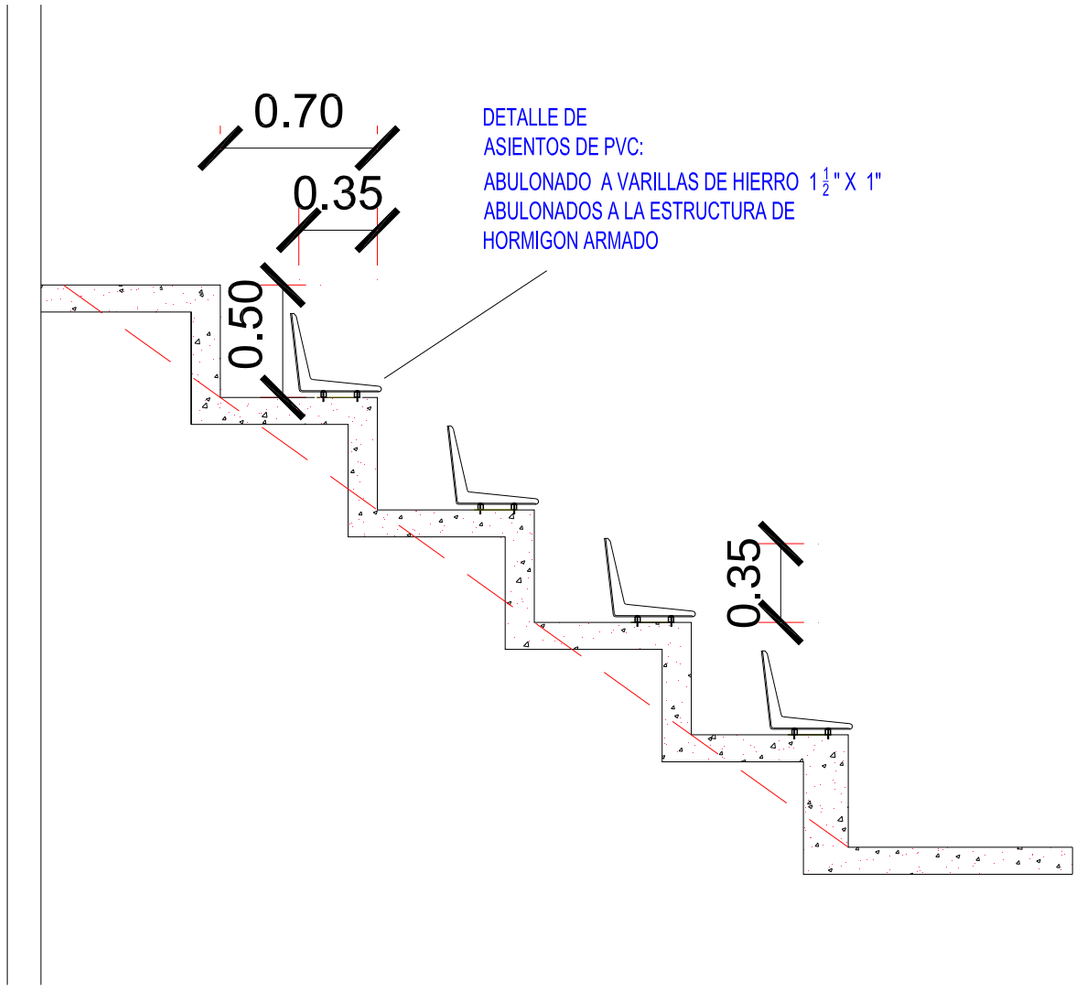

DETALLE DE ASIENTOS SOBRE GRADERIAS

DETALLE GRADAS escala 1 / 25

Generated by Foxit PDF Creator © Foxit Software
http://www.foxitsoftware.com For evaluation only.

MUNICIPALIDAD DE CAPITAN MIRANDA

INSTALACION DE ASIENTOS DE PLASTICO EN POLIDEPORTIVO

Generated by Foxit PDF Creator © Foxit Software
http://www.foxitsoftware.com For evaluation only.

MUNICIPALIDAD DE CAPITAN MIRANDA

INSTALACION DE ASIENTOS DE PLASTICO EN POLIDEPORTIVO

Ubicación de la consola de sonidos

Generated by Foxit PDF Creator © Foxit Software
http://www.foxitsoftware.com For evaluation only.

MUNICIPALIDAD DE CAPITAN MIRANDA

INSTALACION DE ASIENTOS DE PLASTICO EN POLIDEPORTIVO

Ubicación de la consola de sonidos

Generated by Foxit PDF Creator © Foxit Software
http://www.foxitsoftware.com For evaluation only.

MUNICIPALIDAD DE CAPITAN MIRANDA

INSTALACION DE ASIENTOS DE PLASTICO EN POLIDEPORTIVO

Ubicación de la consola de sonidos

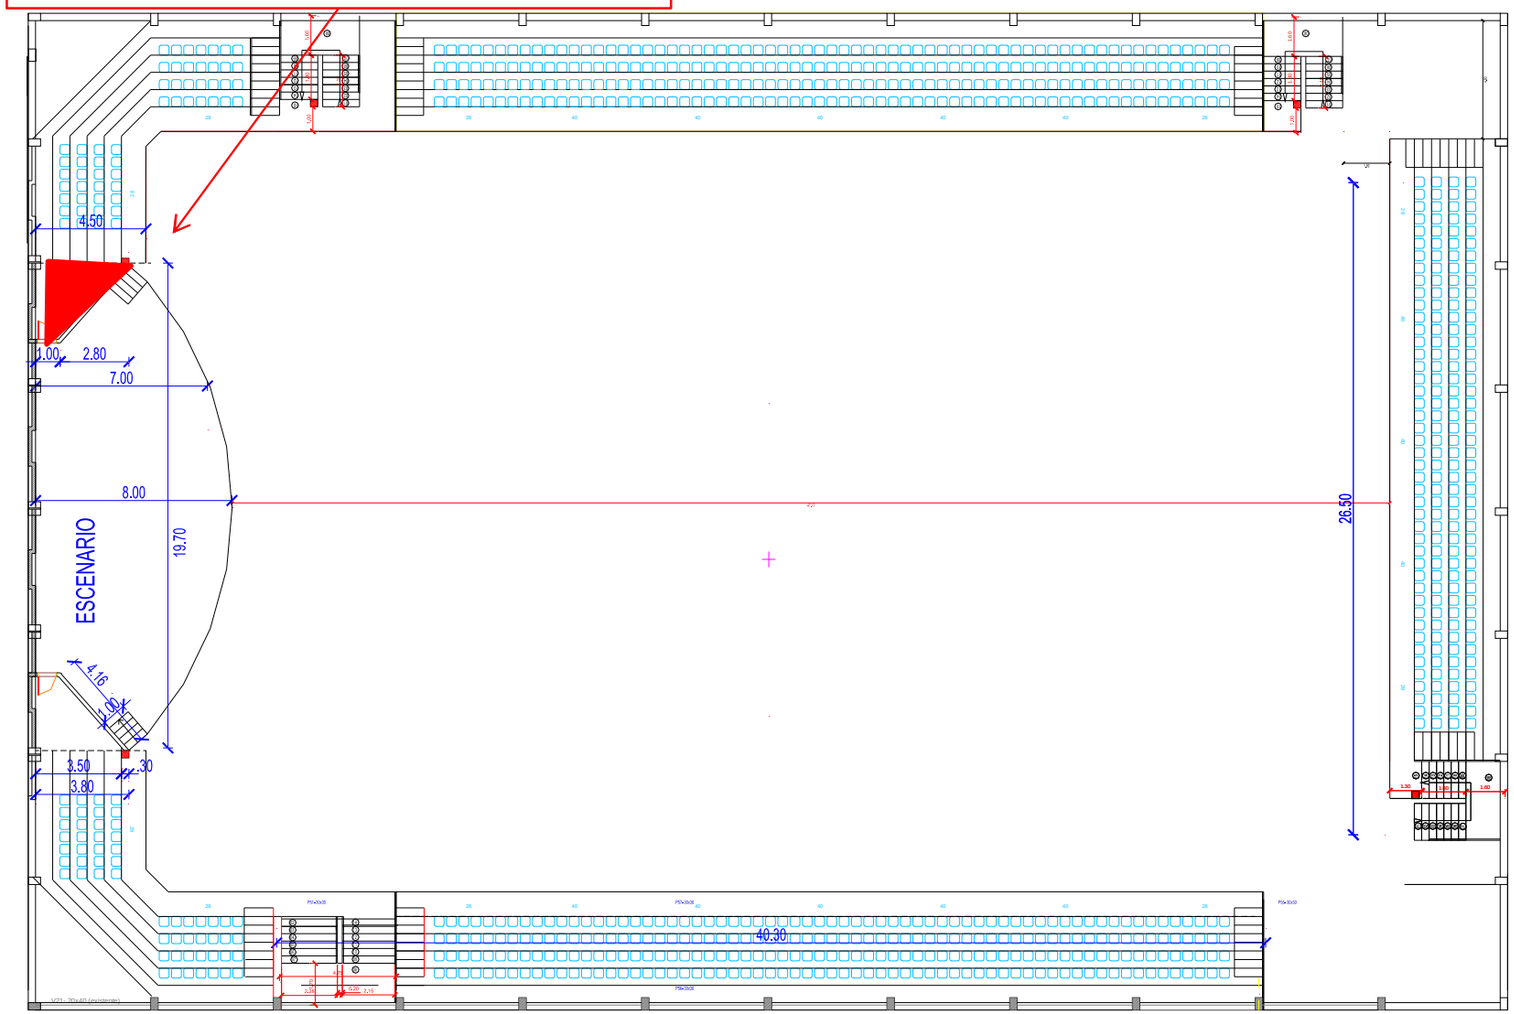

MUNICIPALIDAD DE CAPITAN MIRANDA

PROYECTO: GRADERIA EN POLIDEPORTIVO

Generated by Foxit PDF Creator © Foxit Software
http://www.foxitsoftware.com For evaluation only.

MUNICIPALIDAD DE CAPITAN MIRANDA

INSTALACION DE ASIENTOS DE PLASTICO EN POLIDEPORTIVO

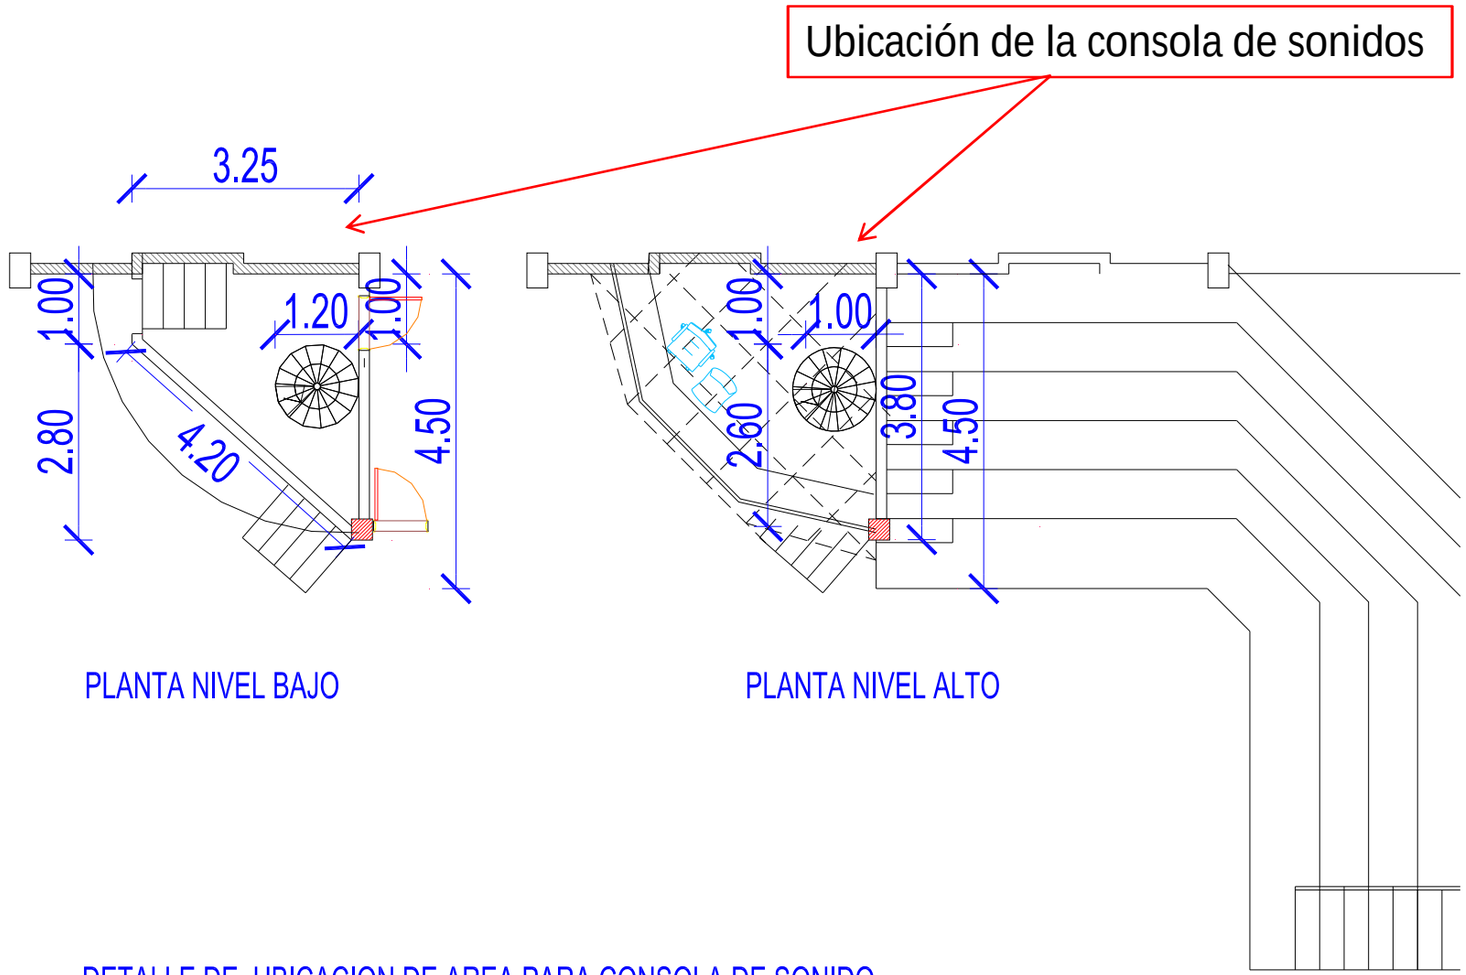

DETALLE DE UBICACION DE AREA PARA CONSOLA DE SONIDO