PERFIL LONGITUDINAL
ESCALA HORIZONTAL: 1/1400
ESCALA VERTICAL: 1/140

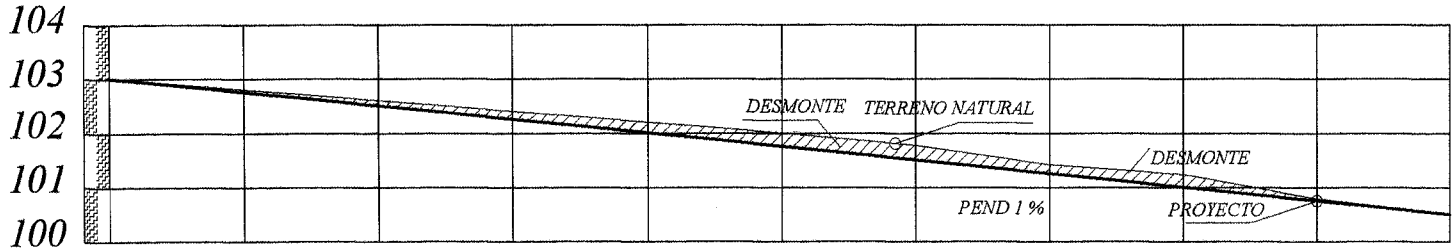

PROGRESIVA	00+000	25.00	00+025	25.00	00+050	25.00	00+075	25.00	00+100	25.00	00+125	25.00	00+150	25.00	00+175	25.00	00+200	25.00	00+225	25.00	00+250
RAZANTE DEL TERRENO	103,00		103,00		102,77		102,45		102,23		102,00		101,65		101,31		101,23		100,82		100,55
RAZANTE DEL PROYECTO	103,00		102,75		102,50		102,25		102,00		101,75		101,50		101,25		101,00		100,75		100,50

Jenny Rocío Dávalos
Lic. en Ciencias Geográficas
Reg. M.O.P.C. Nº 285

ARQ. MANUEL A. DUARTE
Director Obras y Proyectos
Municipalidad de Capiata

PLANIMETRIA

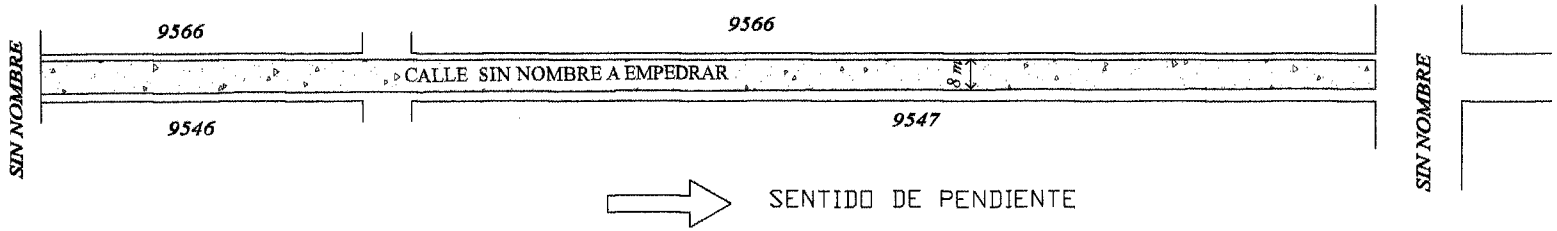

OBRA: PAVIMENTO TIPO EMPEDRADO	LUGAR: COMPAÑIA 1ª NARANJATY	DISTRITO: CAPIATA	2010
MUNICIPALIDAD DE CAPIATA	TRAMO: 9566, 9546 Y 9547 BARRIO: SAN PATRICIO FRACCIÓN YBOTY 2	DEPARTAMENTO DE OBRAS Y PROYECTOS	