OBRA: CONSTRUCCION DE EMPEDRADO EN LA CALLE TAJY E/ RAMONA MARTINEZ Y ROMAN GARCIA.
Y ROMAN GARCIA E/ TAJY Y YPE KA´E
B° SAN MARTIN

PROPIETARIO: MUNICIPALIDAD DE VILLETA

UBICACIÓN: Pbro. Enrique Schoenfeld y Mcal. Estigarribia

PLANTA DE UBICACION

1

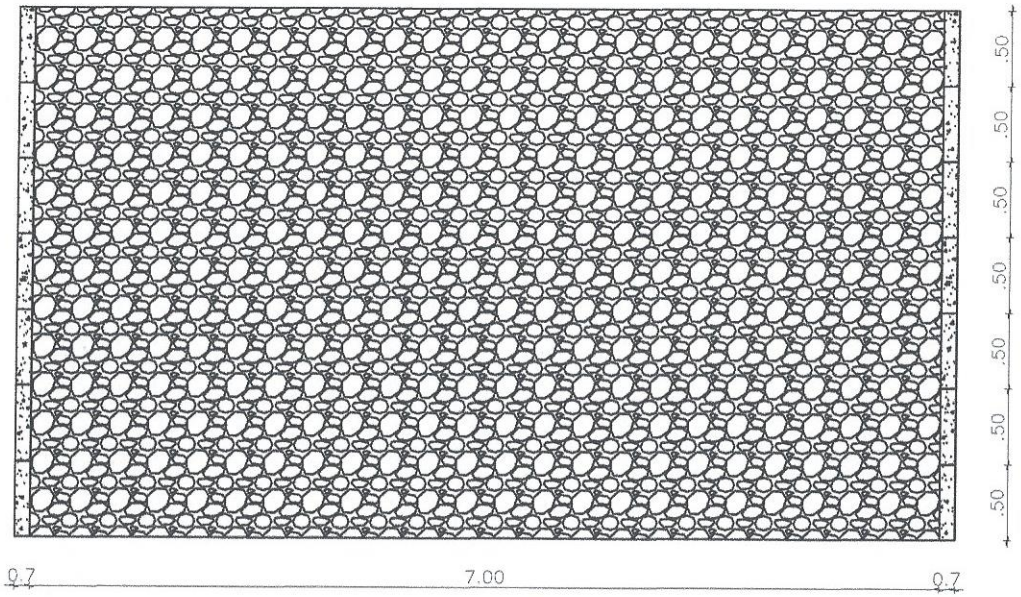

PLANTA

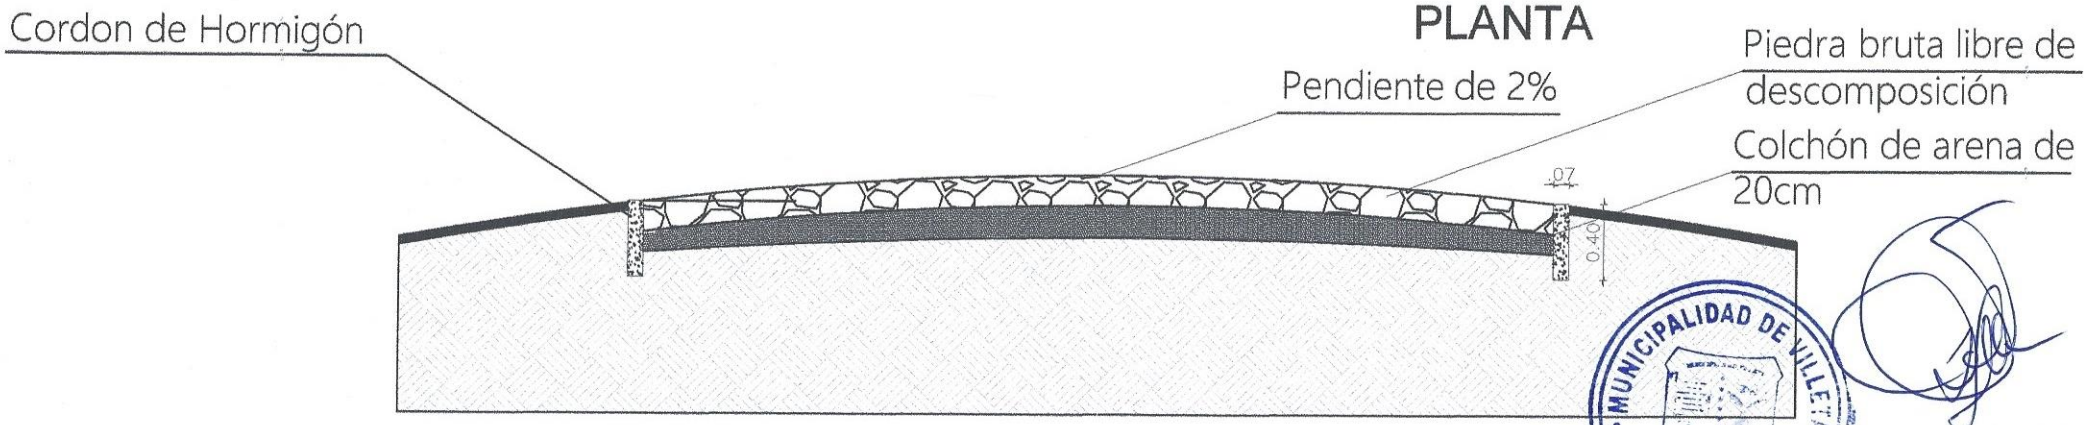

CORTE

MUNICIPALIDAD DE VILLETA
Dirección de Obras

Arq. Delia Id
Directora de Obras

OBRA: CONSTRUCCION DE EMPEDRADO EN LA CALLE TAJY E/ RAMONA MARTINEZ Y ROMAN GARCIA. Y ROMAN GARCIA E/ TAJY Y YPE KA´E B° SAN MARTIN	PROPIETARIO: MUNICIPALIDAD DE VILLETA	**DETALLE**	2
	UBICACIÓN: Pbro. Enrique Schoenfeld y Mcal. Estigarribia		

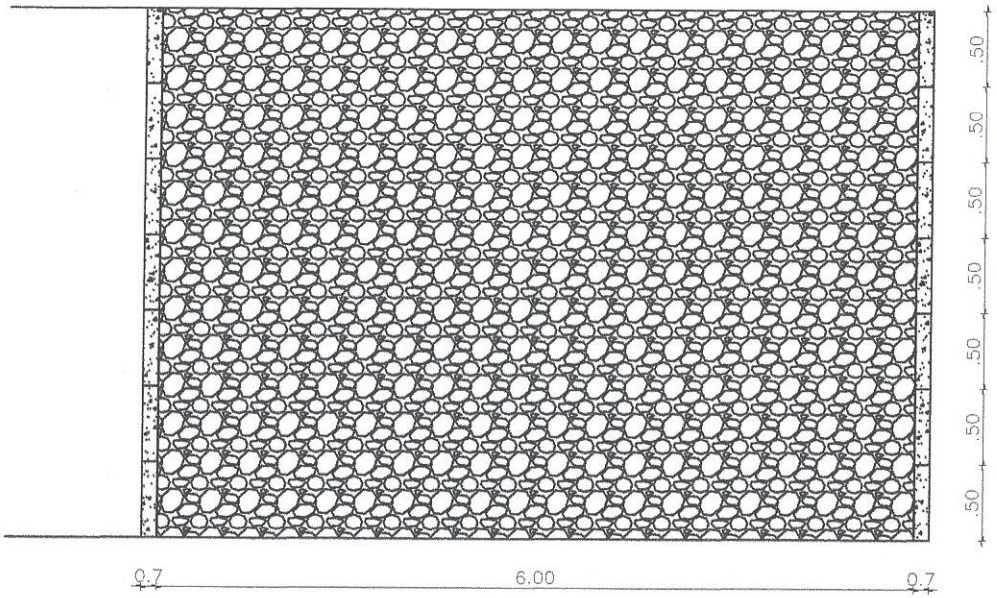

PLANTA

) bruta libre de
mposición
on de arena de

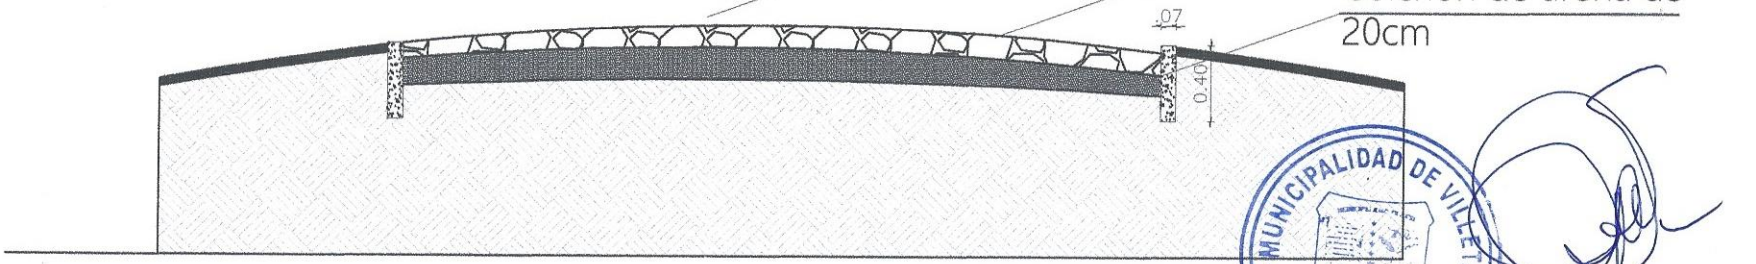

CORTE

MUNICIPALIDAD DE VILLETA
Dirección de Obras

Arq. Delia Id
Directora de Obras

OBRA: CONSTRUCCION DE EMPEDRADO EN LA CALLE TAJY E/ RAMONA MARTINEZ Y ROMAN GARCIA. Y ROMAN GARCÍA E/ TAJY Y YPE KA´E B° SAN MARTIN	PROPIETARIO: MUNICIPALIDAD DE VILLETA	**DETALLE**	3
	UBICACIÓN: Pbro. Enrique Schoenfeld y Mcal. Estigarribia		