DPTO. DE COMPRAS SECCION LCO

Ejecución de Obras Civiles para Reacondicionamiento y Mantenimiento de Depositos Regionales.

PREDIO 1 - CAPIATA

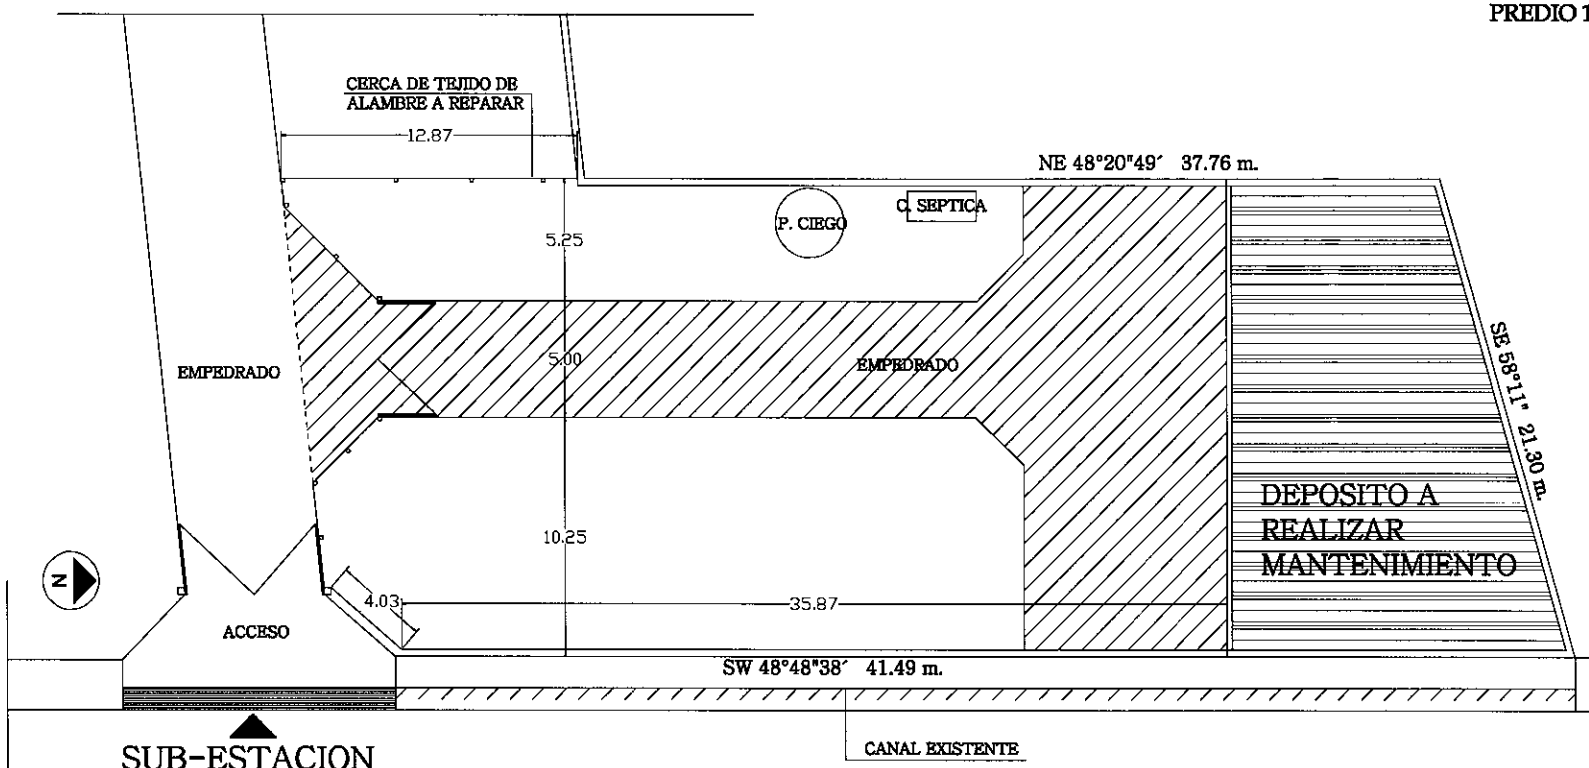

CALLE SIN NOMBRE
BARRIO LAURELTY - CAPIATA

PLANTA DE UBICACIÓN GENERAL
Escala:.....1:200

ANDE	GERENCIA TÉCNICA	G.T./O.C.I.	DPTO. DE OBRAS CIVILES DE TRANSMISIÓN E INFRAESTRUCTURA	Verific.: Arq. Diana Rivarol Aprob.: Ing. Gaspar Maidana Fecha: Octubre 2016	Lám. 1

Ing. Gaspar Maidana J.
Jefe Dpto. de Obras Civiles
de Transmisión e Infraestructura

DPTO. DE COMPRAS · SECCION LCO

Ejecución de Obras Civiles para Reacondicionamiento y Mantenimiento de Depositos Regionales.

PREDIO 1 - CAPIATA

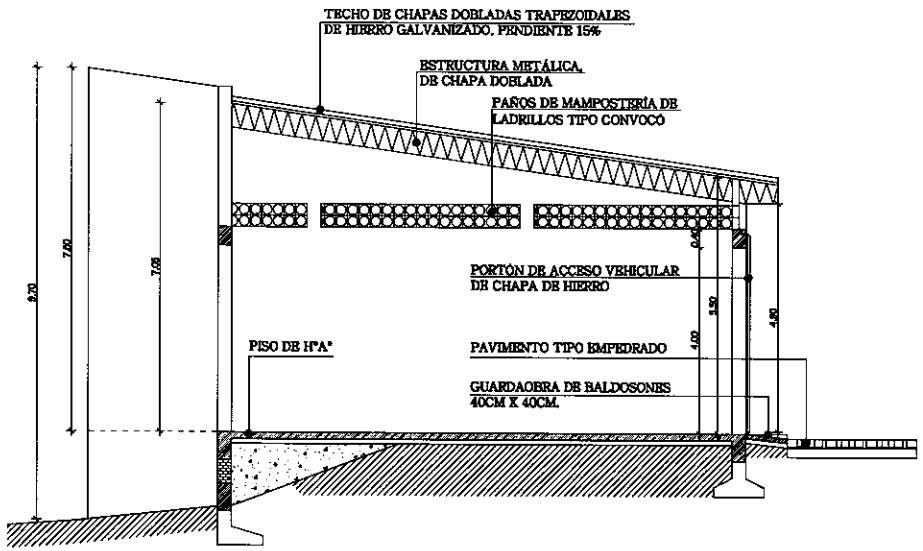

CORTE A-A
Escala:1:100

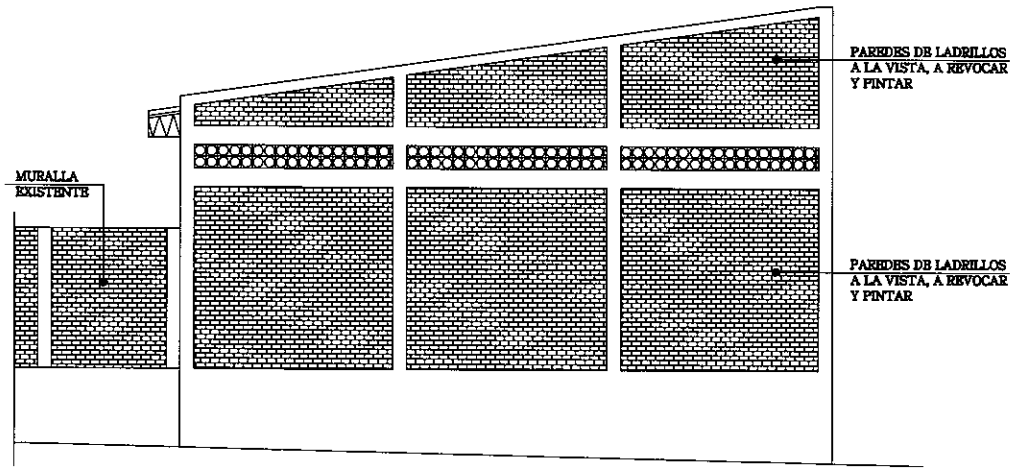

FACHADA SOBRE CALLE: SITUACIÓN ACTUAL
Escala:.....1:100

ANDE	GERENCIA TÉCNICA	G.T./O.C.I.	DPTO. DE OBRAS CIVILES DE TRANSMISIÓN E INFRAESTRUCTURA	Proyecto: Arq. Dinas Rienzi Desarrollo: Arq. Gabriela Batala Digitalizan: Arq. Gabriela Batala	Verifica: Arq. Dinas Rienzi Aprob.: Ing. Gaspar Maldana Fecha: Octubre 2016	Lám. 2

Ing. Gaspar Maldana J.
Jefe Dpto. de Obras Civiles
de Transmisión e Infraestructura

DPTO. DE COMPRAS
SECCION
LCO

Ejecución de Obras Civiles para Reacondicionamiento y Mantenimiento de Depositos Regionales.

PREDIO 1 - CAPIATA

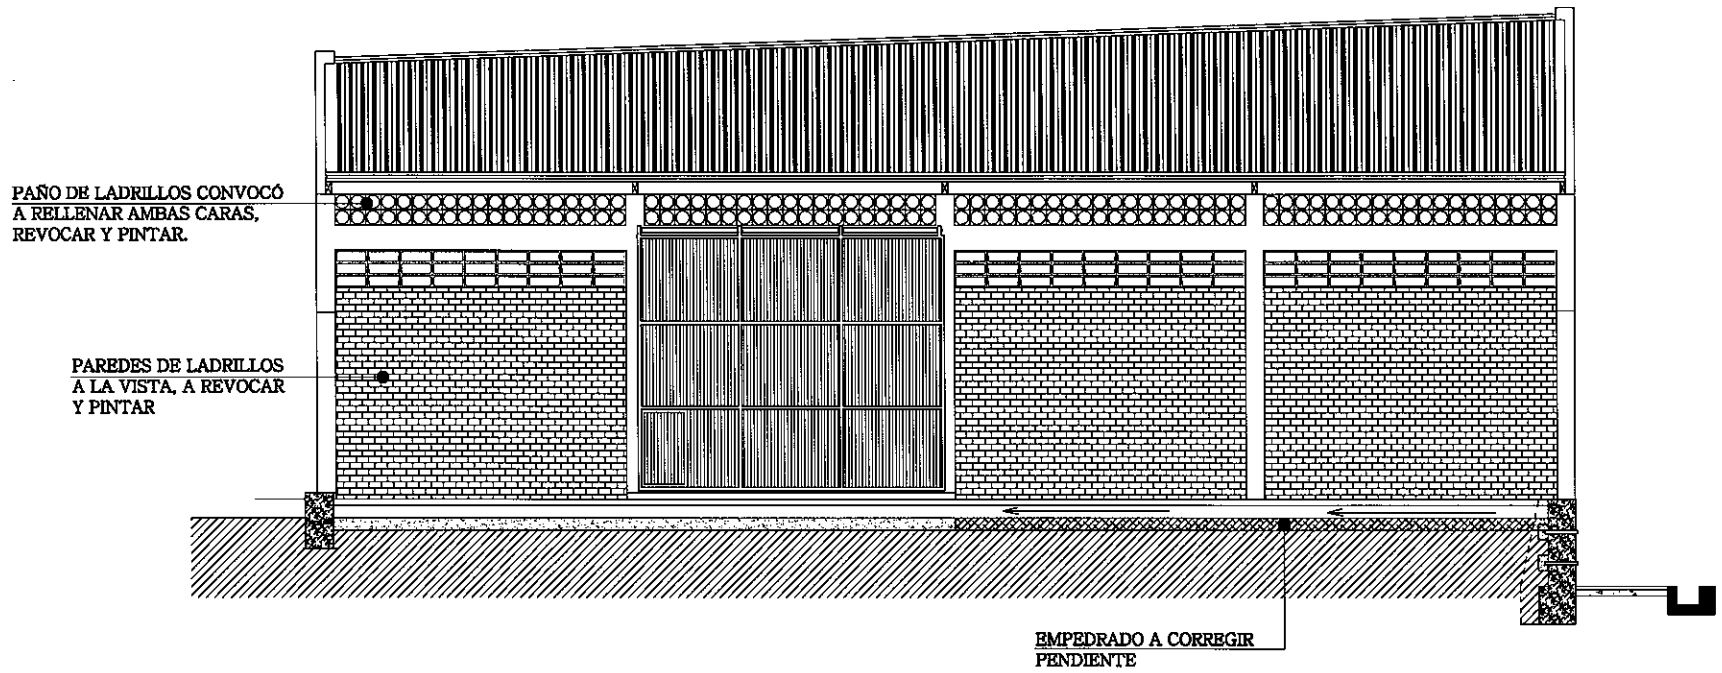

FACHADA SOBRE PATIO INTERIOR:
SITUACIÓN ACTUAL
Escala:.....1:75

ANDE	GERENCIA TÉCNICA	G.T./O.C.I.	DPTO. DE OBRAS CIVILES DE TRANSMISION E INFRAESTRUCTURA	Proyecto: Arq. Diana Rimoli Desarrollo: Arq. Gabriela Batala Digitalizar: Arq. Gabriela Batala	Verific.: Arq. Diana Rimoli Aprob.: Ing. Gaspar Maidana Fecha: Octubre 2016	Lám. 3

Ing. Gaspar Maidana J.
Jefe Dpto. de Obras Civiles
de Transmisión e Infraestructura

DPTO. DE COMPRAS
SECCIÓN LCO

Ejecución de Obras Civiles para Reacondicionamiento y Mantenimiento de Depositos Regionales.

PREDIO 1 - CAPIATA

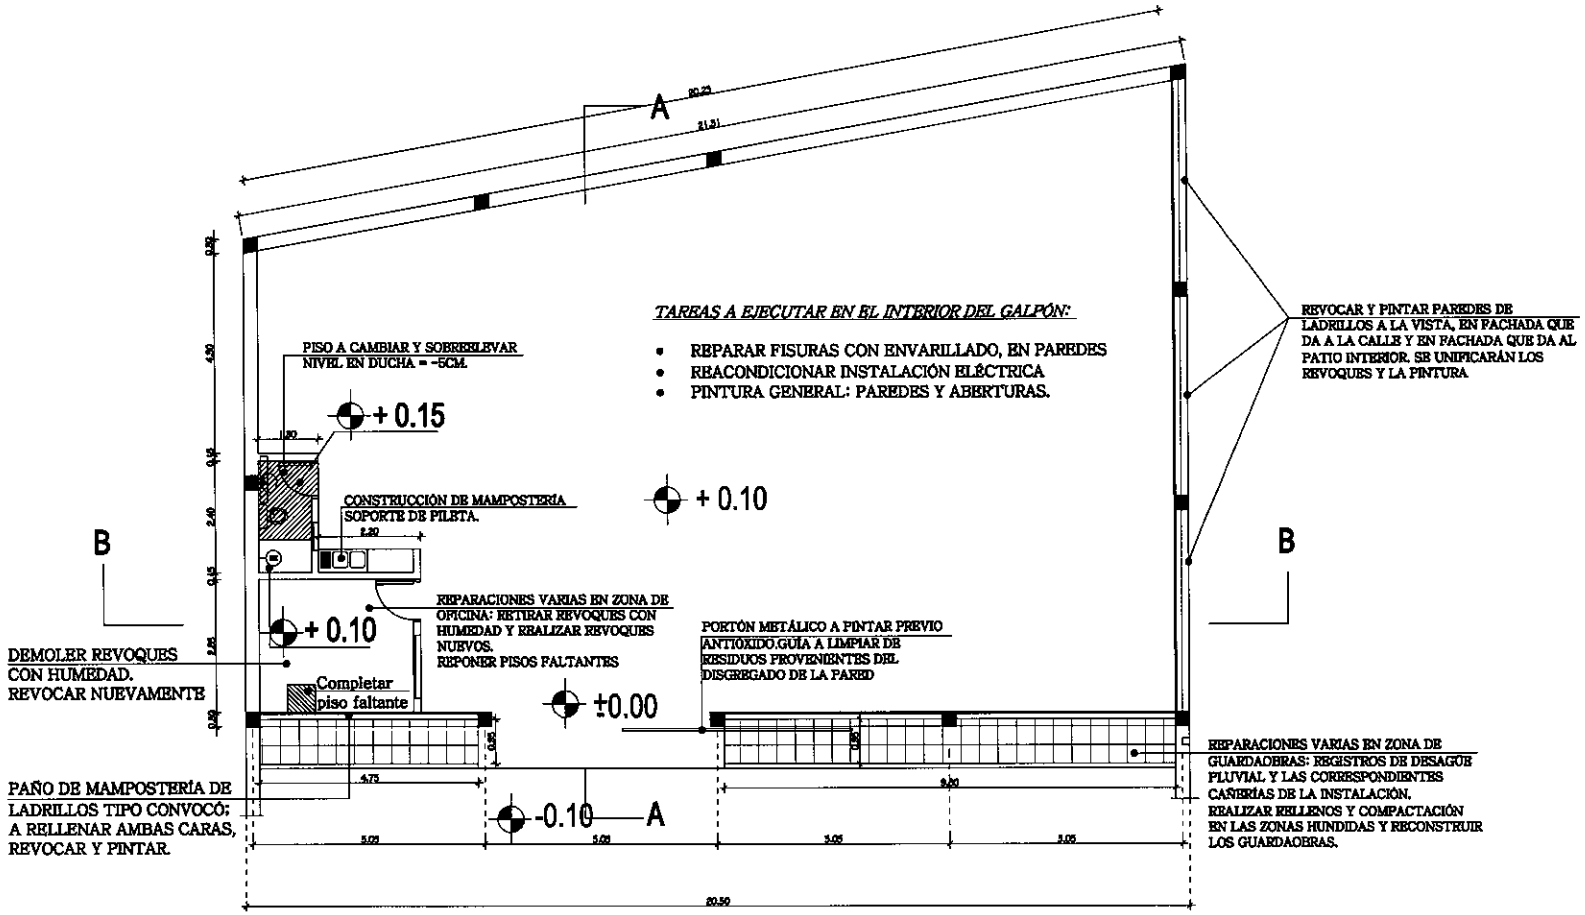

PLANTA DE ARQUITECTURA:
INTERVENCIONES A EJECUTAR
Escala:.....1:100

ANDE	GERENCIA TÉCNICA	G.T./O.C.I.	DPTO. DE OBRAS CIVILES DE TRANSMISION E INFRAESTRUCTURA	Proyecto: Arq. Diana Rimoli Desarrollo: Arq. Gabriela Estela Digitalizac.: Arq. Gabriela Estela	Verific.: Arq. Diana Rimoli Aprob.: Ing. Gaspar Maidana Fecha: Octubre 2016	Lám. 4

Ing. Gaspar Maidana J.
Jefe Dpto. de Obras Civiles
de Transmisión e Infraestructura

DPTO. DE COMPRAS · LICITACIÓN

Ejecución de Obras Civiles para Reacondicionamiento y Mantenimiento de Depositos Regionales.

PREDIO 1 - CAPIATA

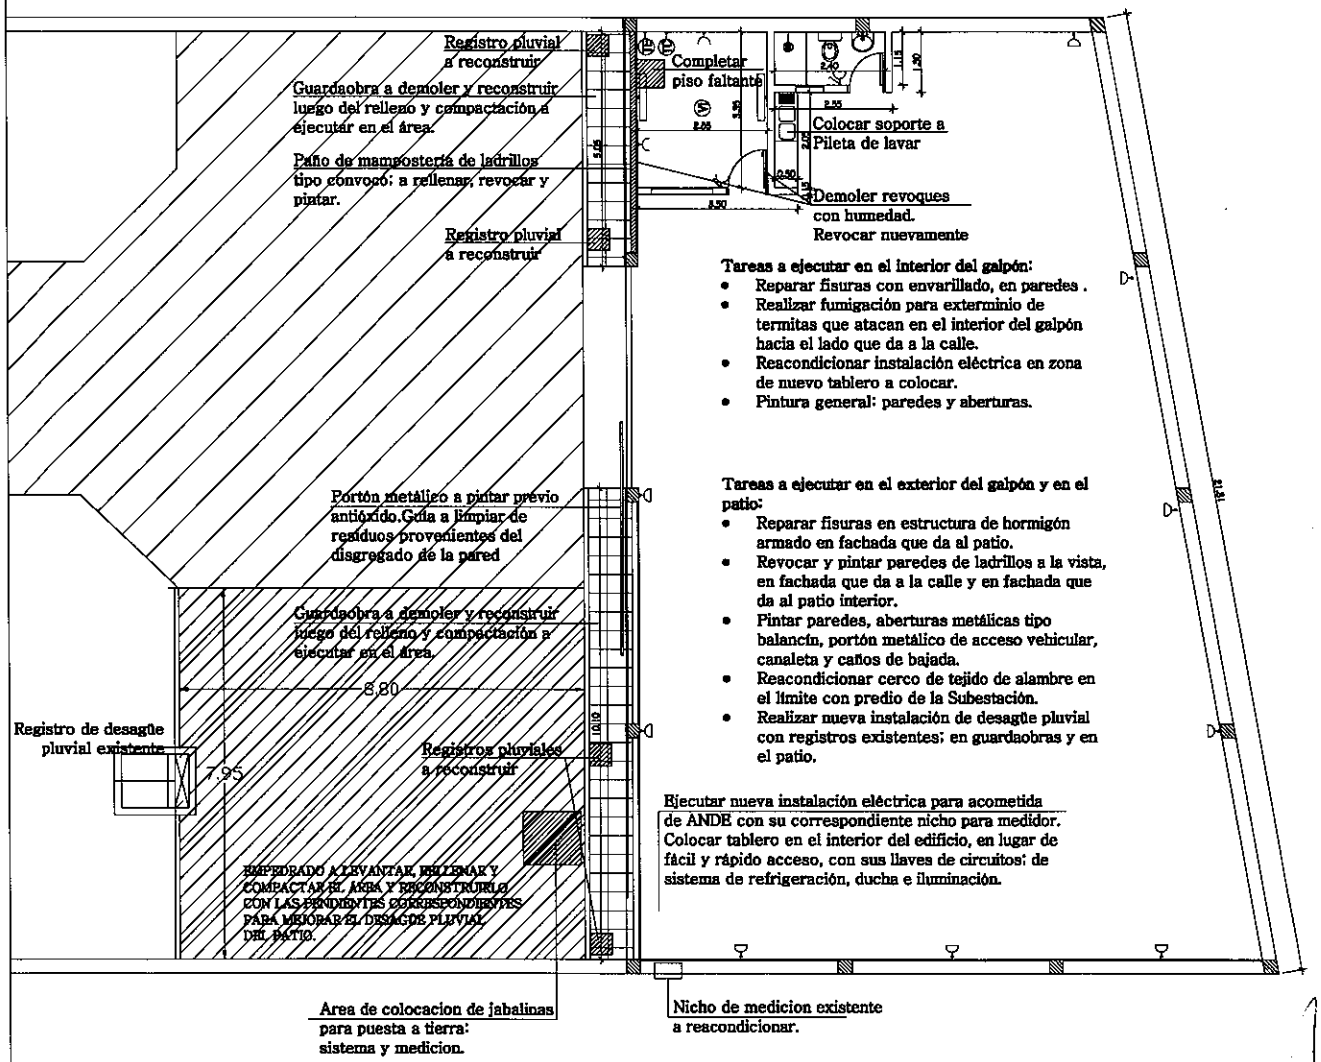

Tareas a ejecutar en el interior del galpón:

- Reparar fisuras con envarillado, en paredes .
- Realizar fumigación para exterminio de termitas que atacan en el interior del galpón hacia el lado que da a la calle.
- Reacondicionar instalación eléctrica en zona de nuevo tablero a colocar.
- Pintura general: paredes y aberturas.

Tareas a ejecutar en el exterior del galpón y en el patio:

- Reparar fisuras en estructura de hormigón armado en fachada que da al patio.
- Revocar y pintar paredes de ladrillos a la vista, en fachada que da a la calle y en fachada que da al patio interior.
- Pintar paredes, aberturas metálicas tipo balancín, portón metálico de acceso vehicular, canaleta y caños de bajada.
- Reacondicionar cerco de tejido de alambre en el límite con predio de la Subestación.
- Realizar nueva instalación de desagüe pluvial con registros existentes; en guardaobras y en el patio.

Ejecutar nueva instalación eléctrica para acometida de ANDE con su correspondiente nicho para medidor. Colocar tablero en el interior del edificio, en lugar de fácil y rápido acceso, con sus llaves de circuitos; de sistema de refrigeración, ducha e iluminación.

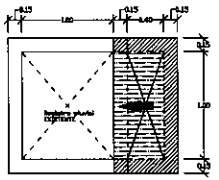

PLANTA

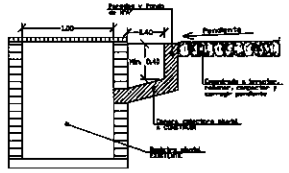

CORTE

DETALLE DE
CAMARA COLECTORA PLUVIAL
Escala:.....1:100

PLANTA GENERAL
INTERVENCIONES A EJECUTAR
Escala:.....1:100

ANDE	GERENCIA TÉCNICA	G.T./O.C.I.	DPTO. DE OBRAS CIVILES DE TRANSMICION E INFRAESTRUCTURA	Proyectó: Arq. Dilsen Rivarol. Dibujó: Arq. Cristobal Toledo.	Verificó: Arq. Dilsen Rivarol. Aprobó: Ing. Gaspar Maidana. Fecha: Octubre 2016	Lám. 5

Ing. Gaspar Maidana J.
Jefe Dpto. de Obras Civiles
de Transmision e Infraestructura

DPTO. DE COMPRAS
SECCION LCO

Ejecución de Obras Civiles para Reacondicionamiento y Mantenimiento de Depositos Regionales.

PREDIO 1 - CAPIATA

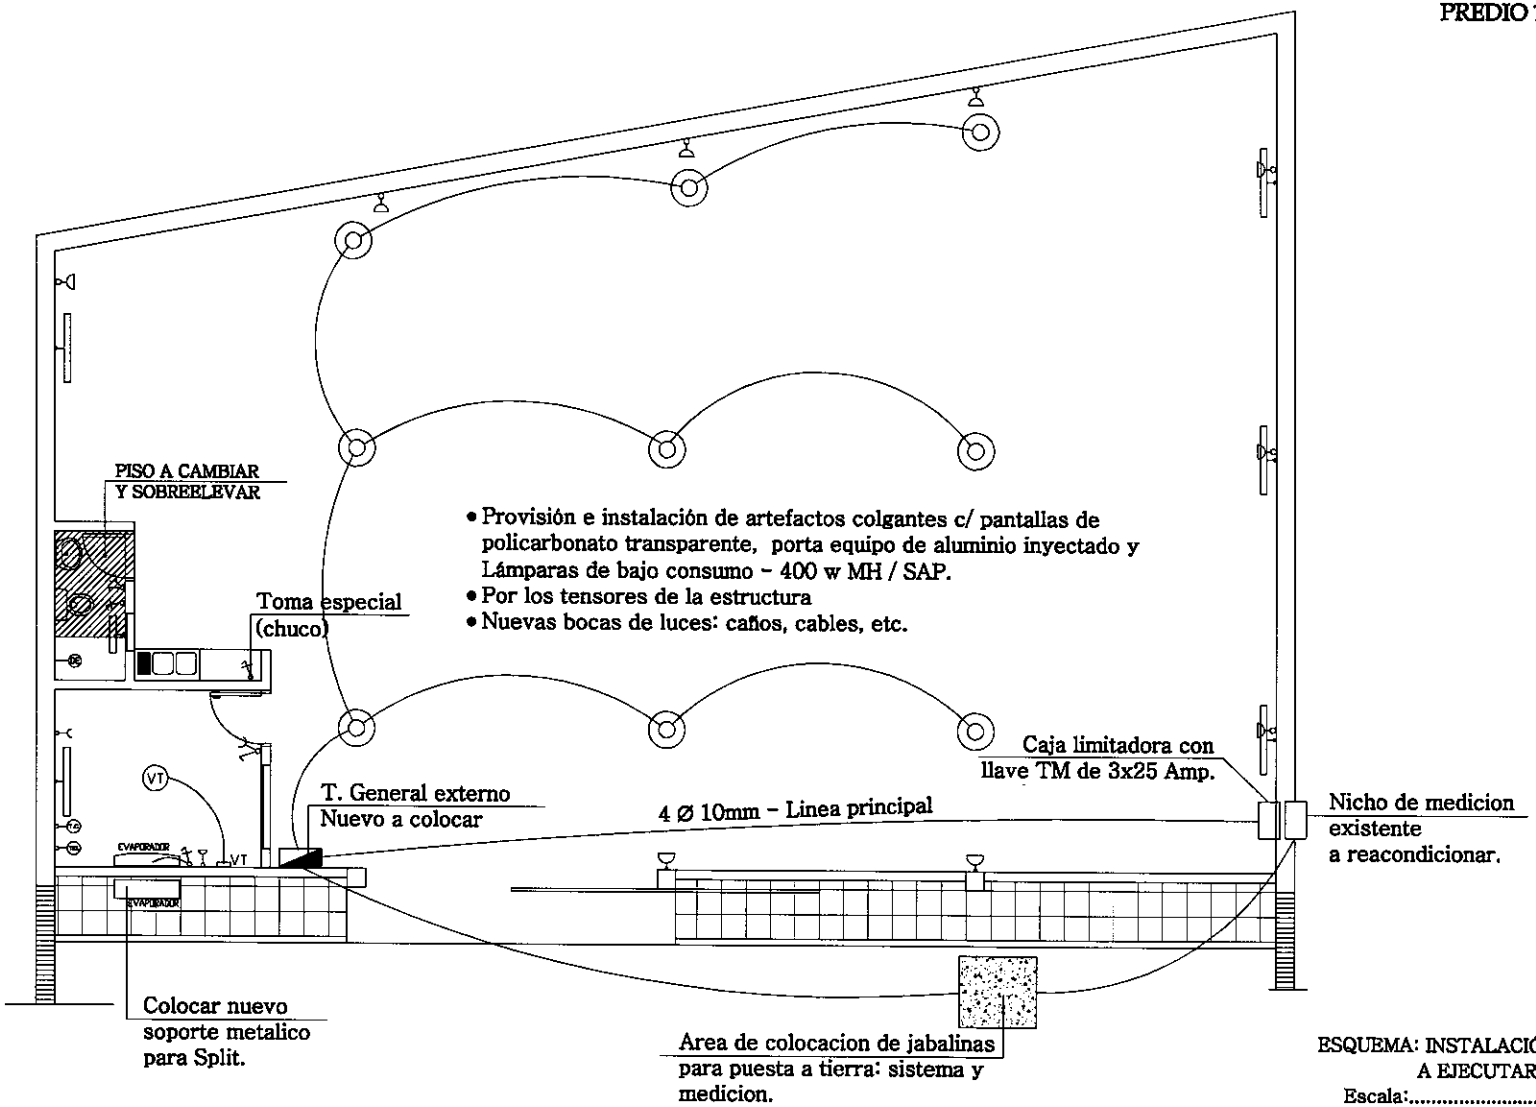

ESQUEMA: INSTALACIÓN ELÉCTRICA
A EJECUTAR
Escala:.....1:75

ANDE	GERENCIA TÉCNICA	G.T./O.C.I.	DPTO. DE OBRAS CIVILES DE TRANSMICION E INFRAESTRUCTURA	Proyectos: Arq. Dimas Rimoli Documentos: Arq. Gabriela Estela Digitalizado: Arq. Gabriela Estela	Verifica: Arq. Dimas Rimoli Aprueba: Ing. Gaspar Maidana Fecha: Octubre 2016	Lám. 6

Ing. Gaspar Maidana J.
Jefe Dpto. de Obras Civiles
de Transmision e Infraestructura

DPTO. DE COMPRAS
SECCION LCO

Ejecución de Obras Civiles para Reacondicionamiento y Mantenimiento de Depositos Regionales.

PREDIO 1 - CAPIATA

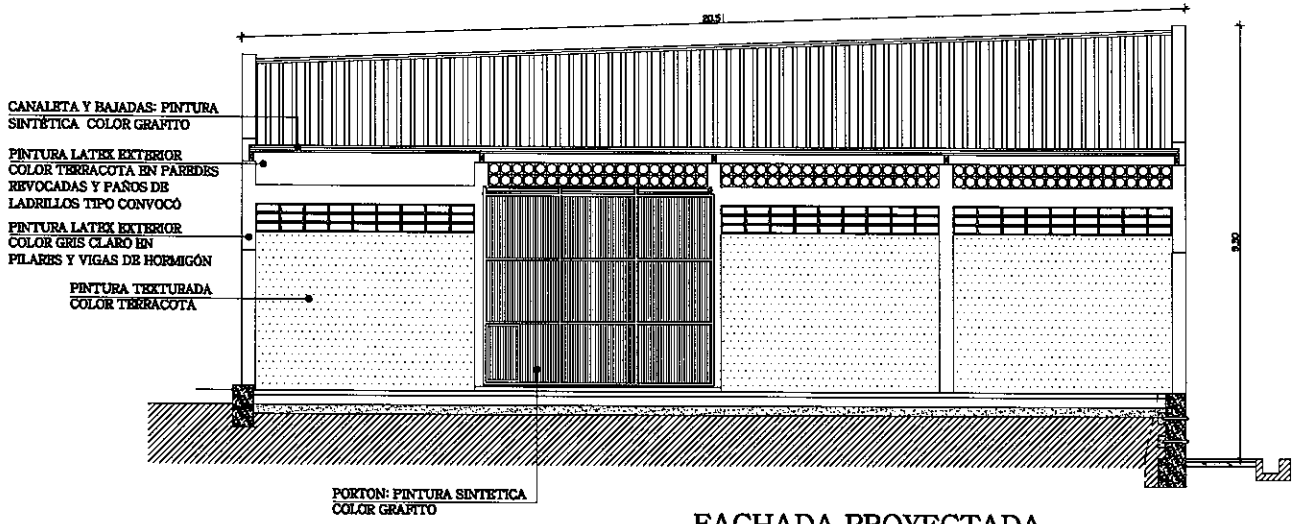

FACHADA PROYECTADA
PATIO INTERIOR
Escala:.....1:100

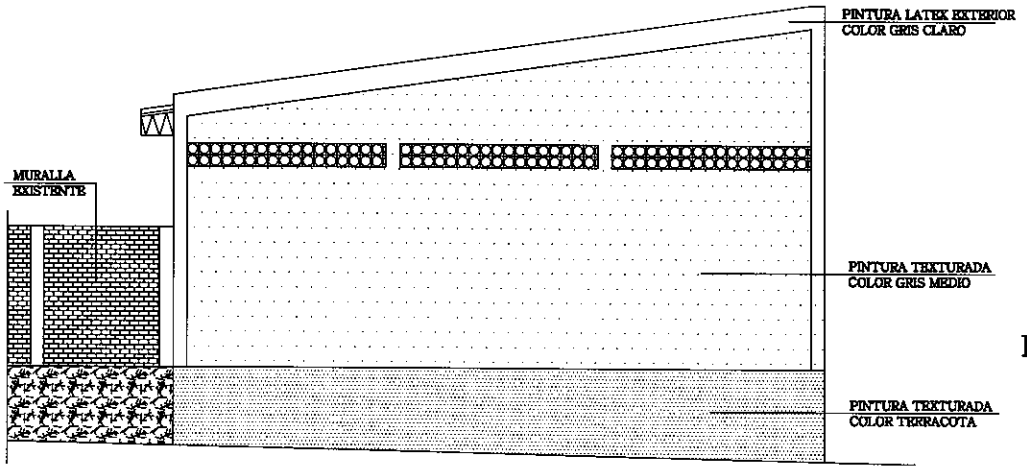

FACHADA PROYECTADA
SOBRE CALLE
Escala.....1:100

ANDE	GERENCIA TÉCNICA	G.T./O.C.I.	DPTO. DE OBRAS CIVILES DE TRANSMISION E INFRAESTRUCTURA	Proyecto: Arq. Diana Kissel Desarrollo: Arq. Gabriela Batala Digitalizac.: Arq. Gabriela Batala	Verific.: Arq. Diana Kissel Aprob.: Ing. Gaspar Maidana Fecha: Octubre 2016	Lám. 7

Ing. Gaspar Maidana J.
Jefe Dpto. de Obras Civiles
de Transmision e Infraestructura

DPTO. DE COMPRAS SECCION LCO

Ejecución de Obras Civiles para Reacondicionamiento y Mantenimiento de Depositos Regionales.

PREDIO 2 - CAAZAPA

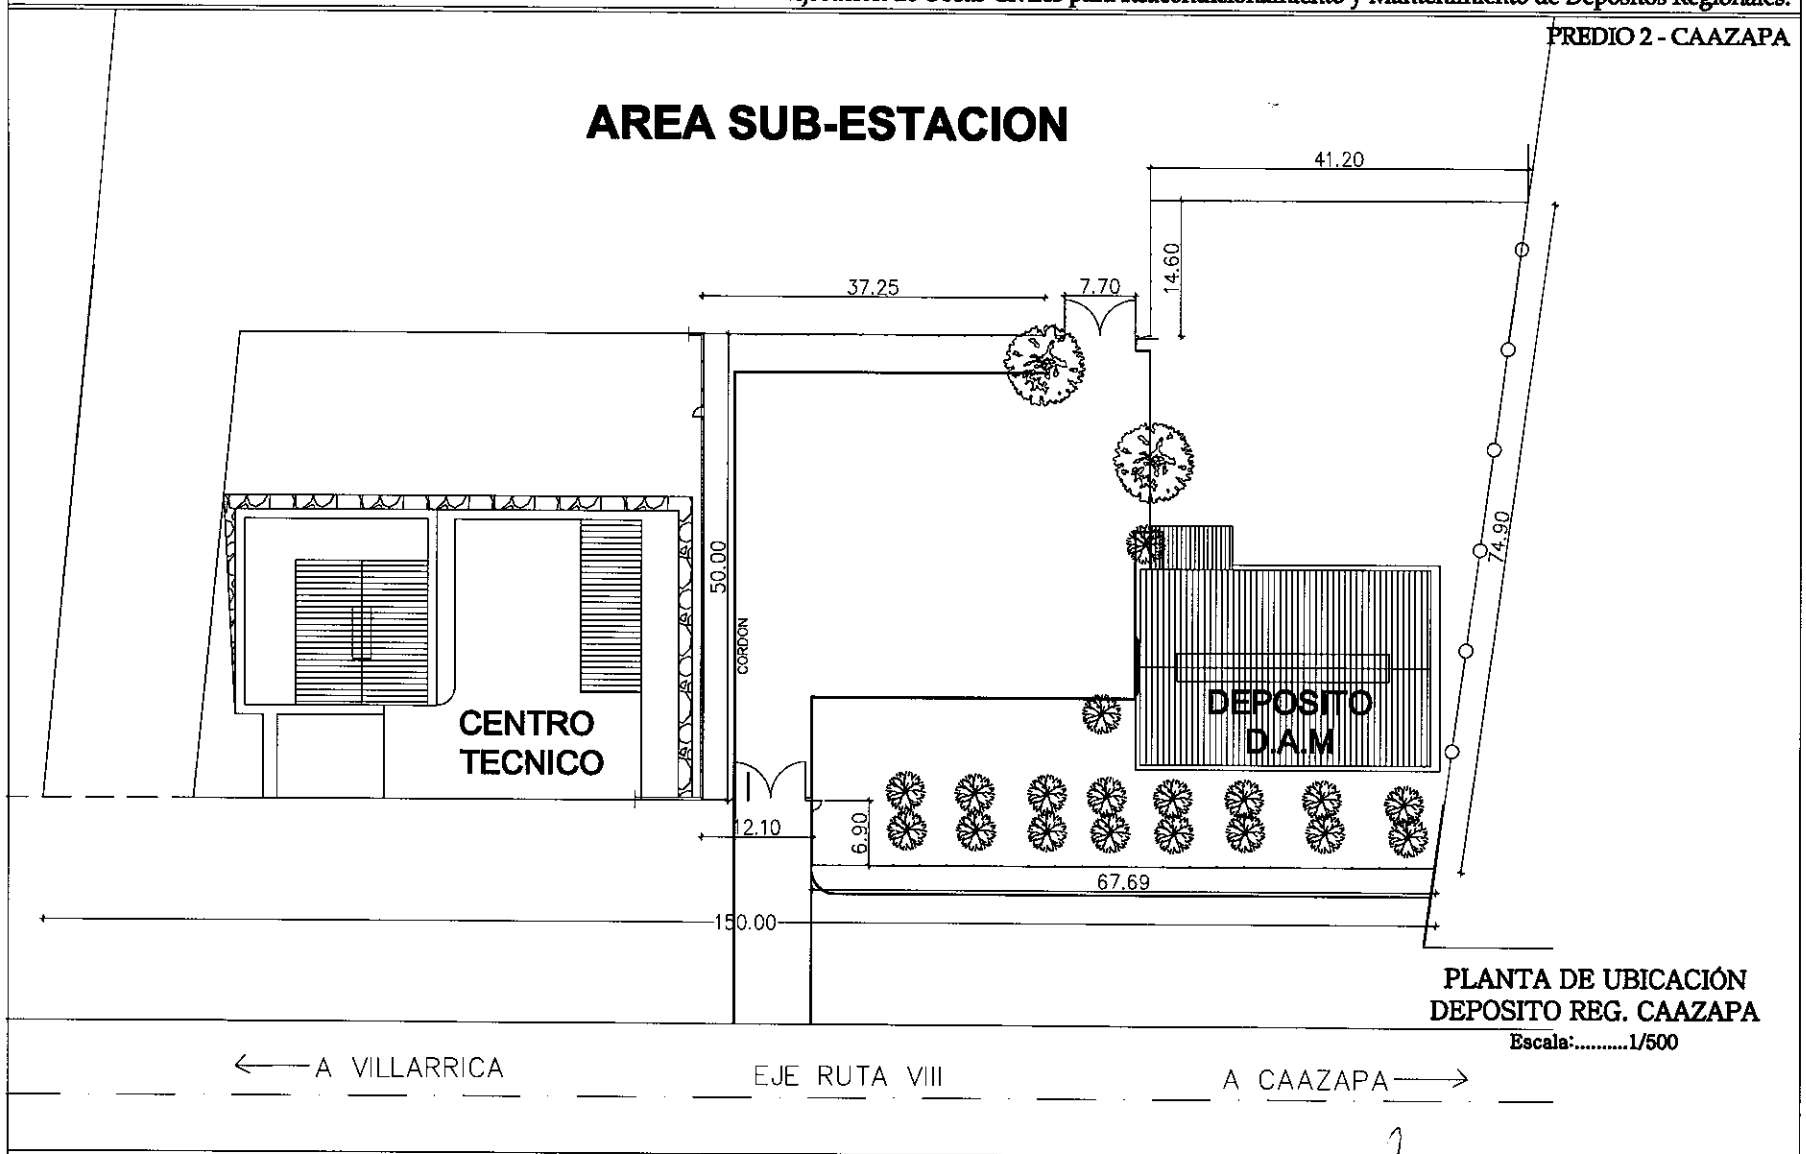

PLANTA DE UBICACIÓN
DEPOSITO REG. CAAZAPA
Escala:.....1/500

ANDE	GERENCIA TÉCNICA	G.T./O.C.I.	DPTO. DE OBRAS CIVILES DE TRANSMISION E INFRAESTRUCTURA	Proyecto: Arq. Diana Kissel Dimensión: Arq. Gabriela Batala Digitalizar: Arq. Gabriela Batala Arq. Diana Kissel	Verific.: Arq. Diana Kissel Aprob.: Ing. Gaspar Maidana Fecha: Octubre 2016	Lám. 8

Ing. Gaspar Maidana J.
Jefe Dpto. de Obras Civiles
de Transmisión e Infraestructura

DPTO. DE ... SECCION ... LCG

Ejecución de Obras Civiles para Reacondicionamiento y Mantenimiento de Depositos Regionales.

PREDIO 2 - CAAZAPA

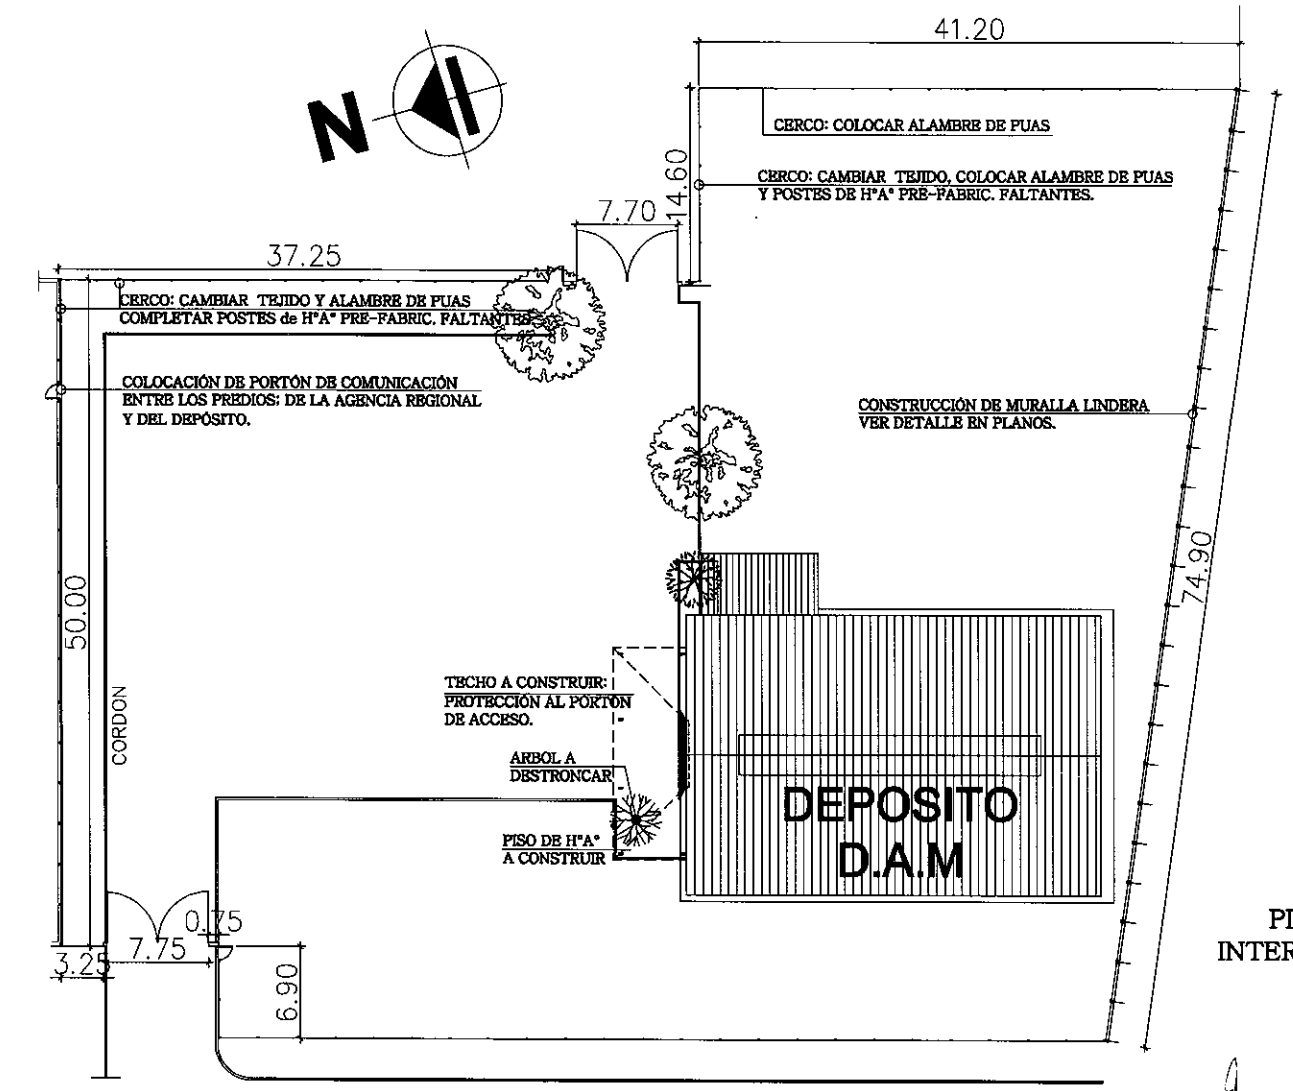

PLANTA DE UBICACIÓN
INTERVENCIONES: AREA PATIO
Escala:.....1/500

ANDE	GERENCIA TÉCNICA	G.T./O.C.I.	DPTO. DE OBRAS CIVILES DE TRANSMISIÓN E INFRAESTRUCTURA	Lám. 8/a

Ing. Gaspar Maidana
Jefe Dpto. de Obras Civiles
de Transmision e Infraestructura

DPTO. DE COMPRAS · SECCION · LCO

Ejecución de Obras Civiles para Reacondicionamiento y Mantenimiento de Depositos Regionales.

PREDIO 2 - CAAZAPA

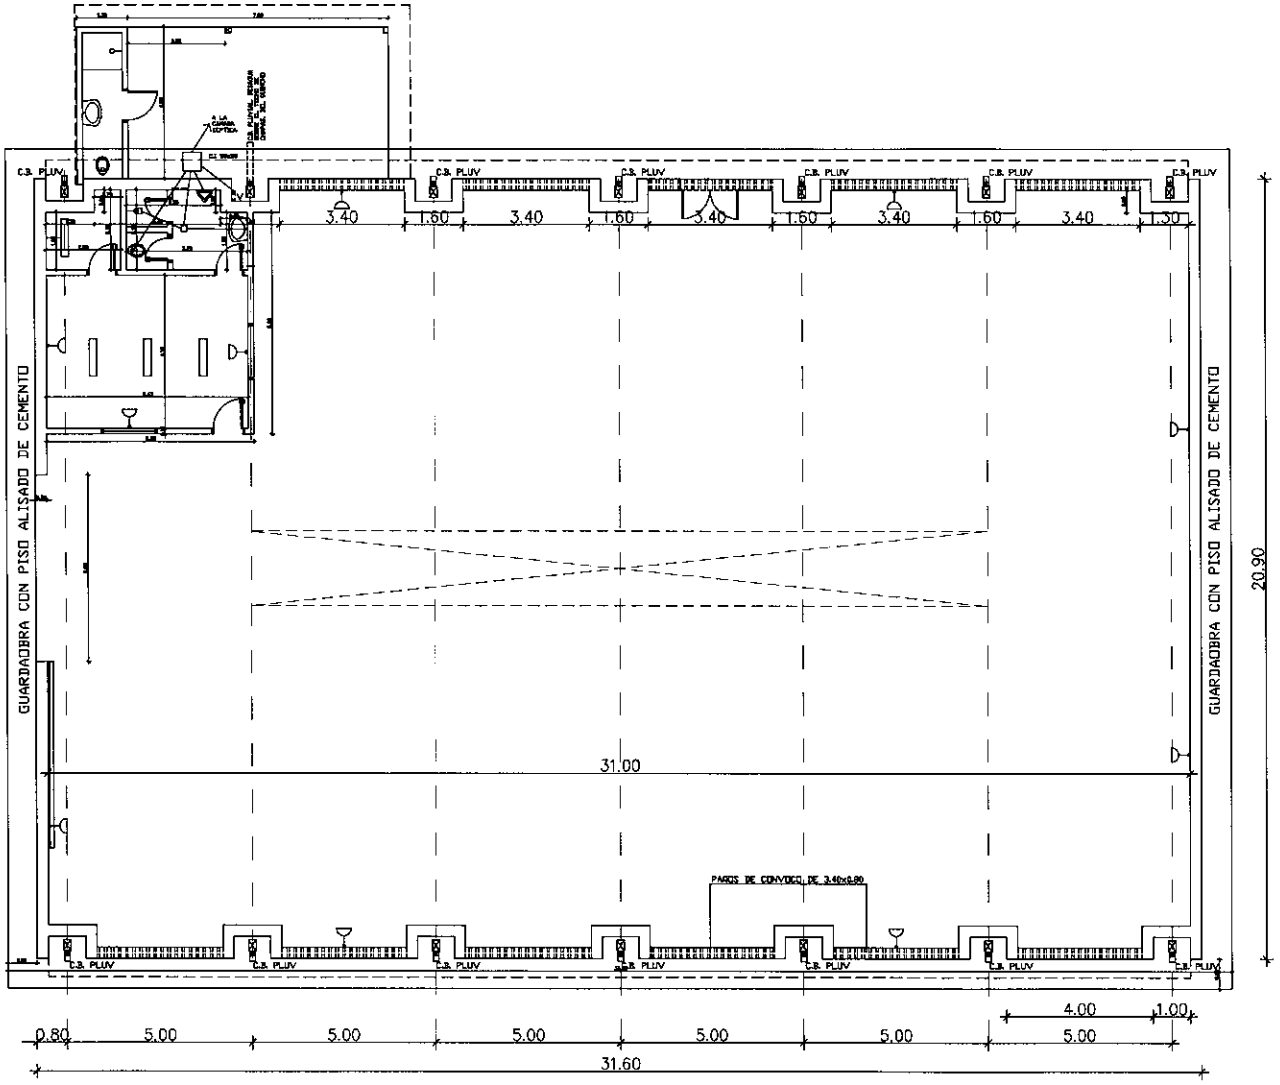

PLANTA DE ARQUITECTURA
SITUACIÓN ACTUAL
Escala:.....1/125

ANDE	GERENCIA TÉCNICA	G.T./O.C.I.	DPTO. DE OBRAS CIVILES DE TRANSMISION E INFRAESTRUCTURA	Proyecto: Arq. Dinora Kiesel Desarrollo: Arq. Gabriela Batela Digitalizac.: Arq. Gabriela Batela Arq. Dinora Kiesel	Verific.: Arq. Dinora Kiesel Aprob.: Ing. Gaspar Maidana Fecha: Octubre 2016	Lám. 9

Ing. Gaspar Maidana J.
Jefe Dpto. de Obras Civiles
de Transmisión e Infraestructura

DPTO. DE COMPRAS · SECCION LCO

Ejecución de Obras Civiles para Reacondicionamiento y Mantenimiento de Depositos Regionales.

PREDIO 2 - CAAZAPA

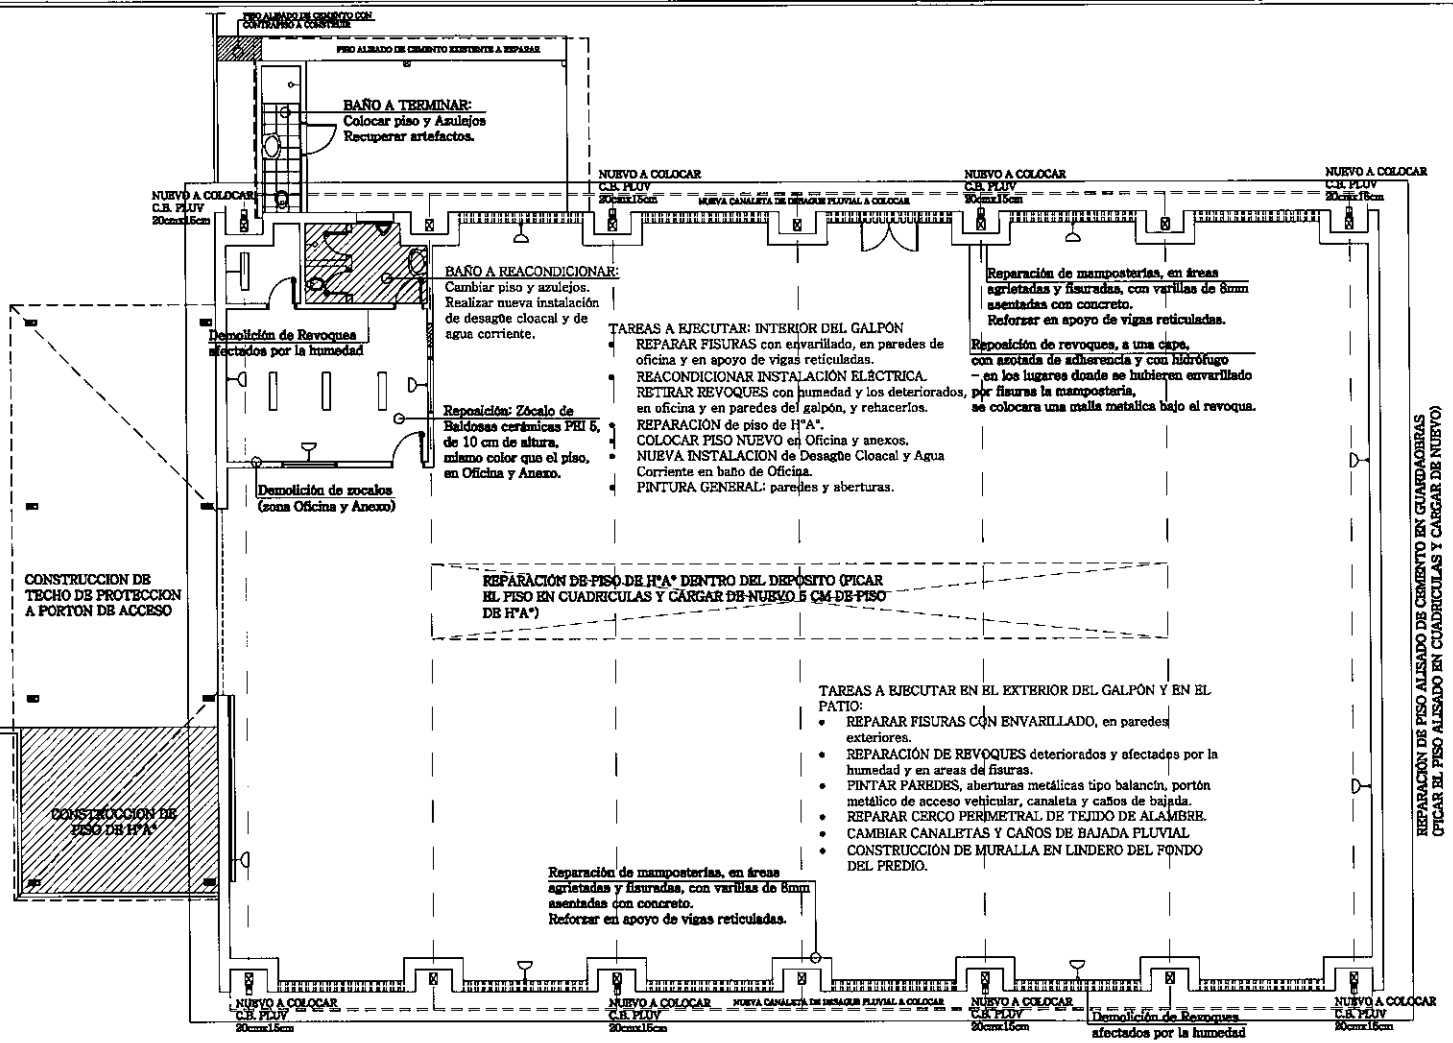

PLANTA : INTERVENCIONES A EJECUTAR
ESQUEMA DE NUEVO DESAGÜE PLUVIAL
Escala:.....1/125

ANDE	GERENCIA TÉCNICA	G.T./O.C.I.	DPTO. DE OBRAS CIVILES DE TRANSMISION E INFRAESTRUCTURA	Proyecto: Arq. Diana Rienzi; Desarrollo: Arq. Gabriela Rotela; Digitalizac.: Arq. Gabriela Rotela; Arq. Diana Rienzi	Verifica: Arq. Diana Rienzi; Aprob.: Ing. Gaspar Maidana; Fecha: Octubre 2016	Lám. 10

Ing. Gaspar Maidana J.
Jefe Dpto. de Obras Civiles
de Transmisión e Infraestructura

DPTO. DE COMPRAS • SECCIÓN • OCT.

PREDIO 2 - CAAZAPA

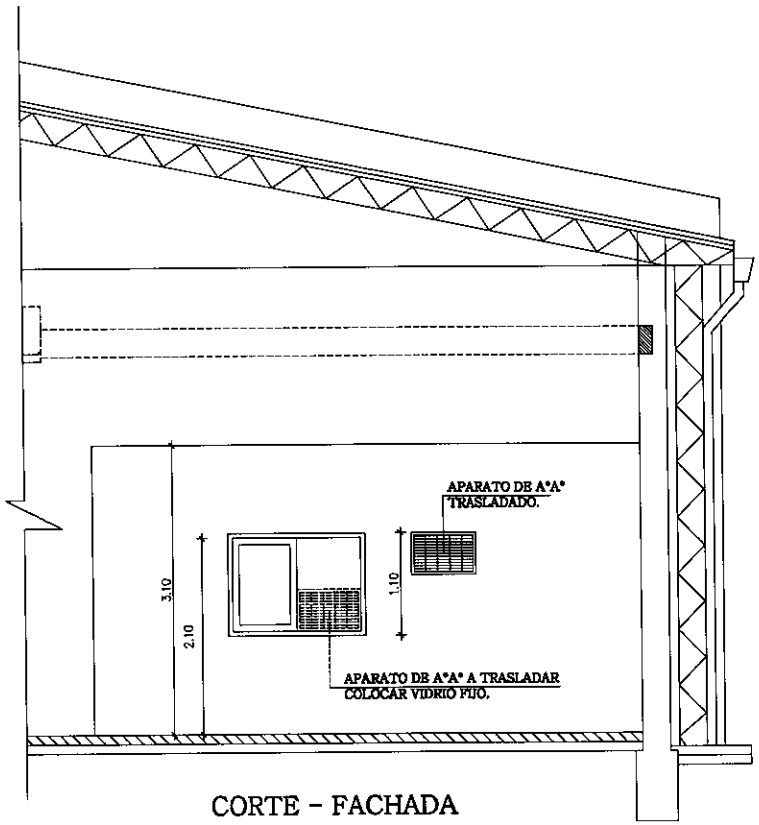

CORTE – FACHADA

Escala:.....1/50

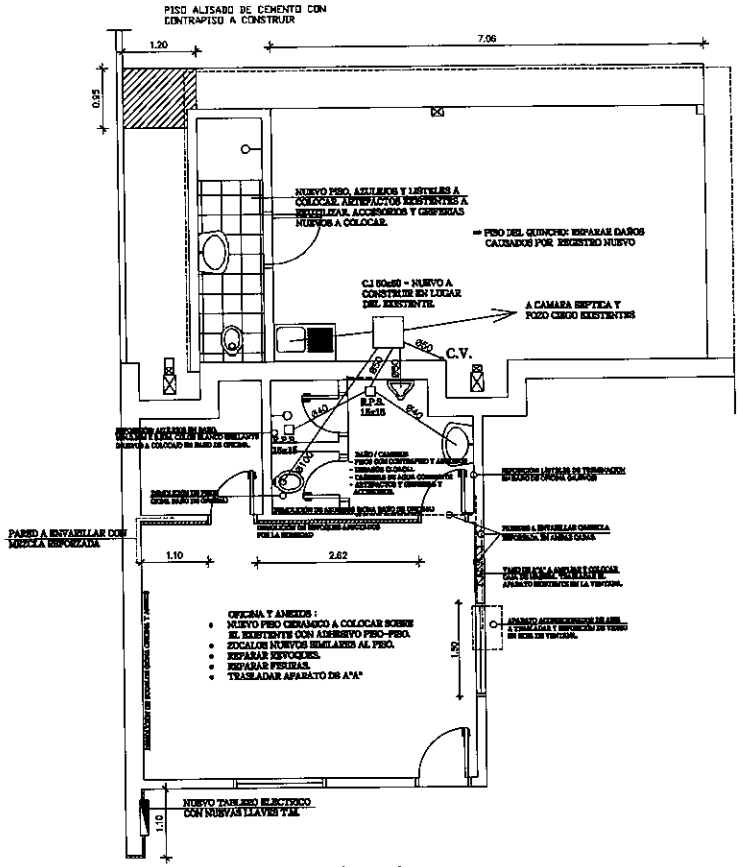

PLANTA

Esc.....1/75

INTERVENCIONES A EJECUTAR
OFICINA – ANEXO Y BAÑOS

ANDE	GERENCIA TÉCNICA	G.T./O.C.I.	DPTO. DE OBRAS CIVILES DE TRANSMICION E INFRAESTRUCTURA	Proyecto: Arq. Elmen Khamal Dimensión: Arq. Celedonio Rotela Digitalizo: Arq. Celedonio Rotela Arq. Elmen Khamal	Verifico: Arq. Elmen Khamal Aprueba: Ing. Gaspar Maldana Fecha: Octubre 2024	Lám. 11

Ing. Gaspar Maldana J.
Jefe Dpto. de Obras Civiles
de Transmisión e Infraestructura

DPTO. DE COMPRAS · SECCION ICO ·

Ejecución de Obras Civiles para Reacondicionamiento y Mantenimiento de Depositos Regionales.

PREDIO 2 - CAAZAPA

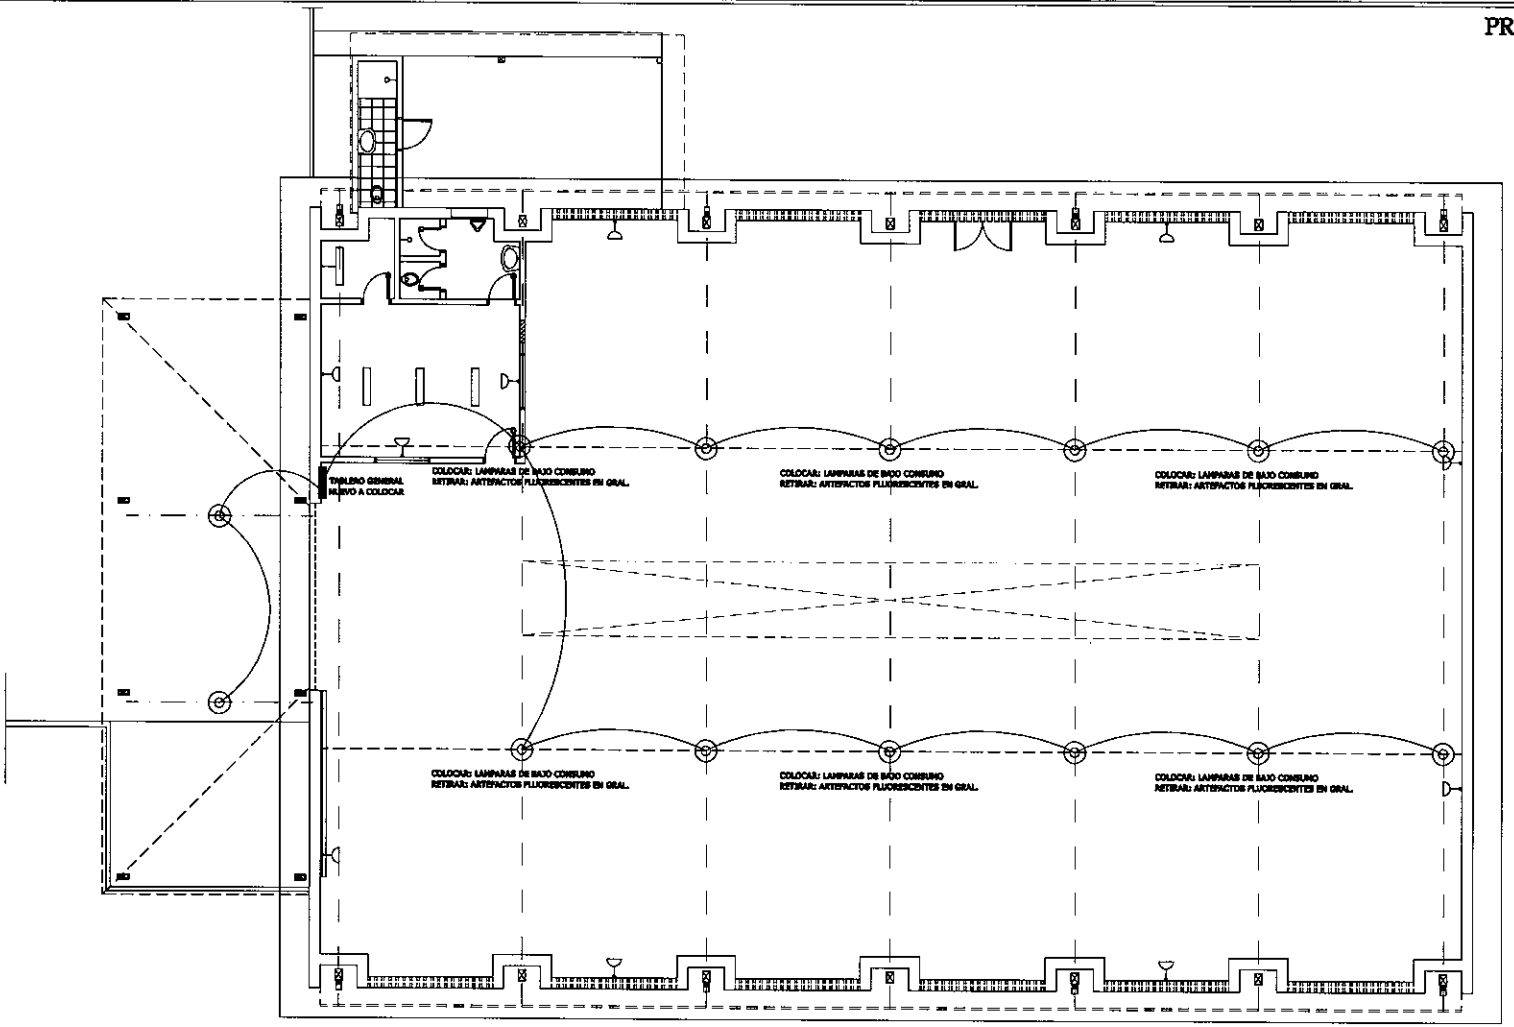

PLANTA DE INSTALACIÓN ELÉCTRICA:
INTERVENCIONES A EJECUTAR
Escala:.....1/125

ANDE	GERENCIA TÉCNICA	G.T./O.C.I.	DPTO. DE OBRAS CIVILES DE TRANSMISION E INFRAESTRUCTURA	Proyecto: Arq. Diana Rissel; Desarrollo: Arq. Gabriela Rolón; Digitalizo: Arq. Gabriela Rolón; Arq. Diana Rissel	Verificó: Arq. Diana Rissel; Aprobó: Ing. Gaspar Maldana; Fecha: Octubre 2016	Lám. 12

Ing. Gaspar Maldana J.
Jefe Dpto. de Obras Civiles
de Transmisión e Infraestructura

DPTO. DE COMPRAS
SECCION LCO

Ejecución de Obras Civiles para Reacondicionamiento y Mantenimiento de Depositos Regionales.

PREDIO 2 - CAAZAPA

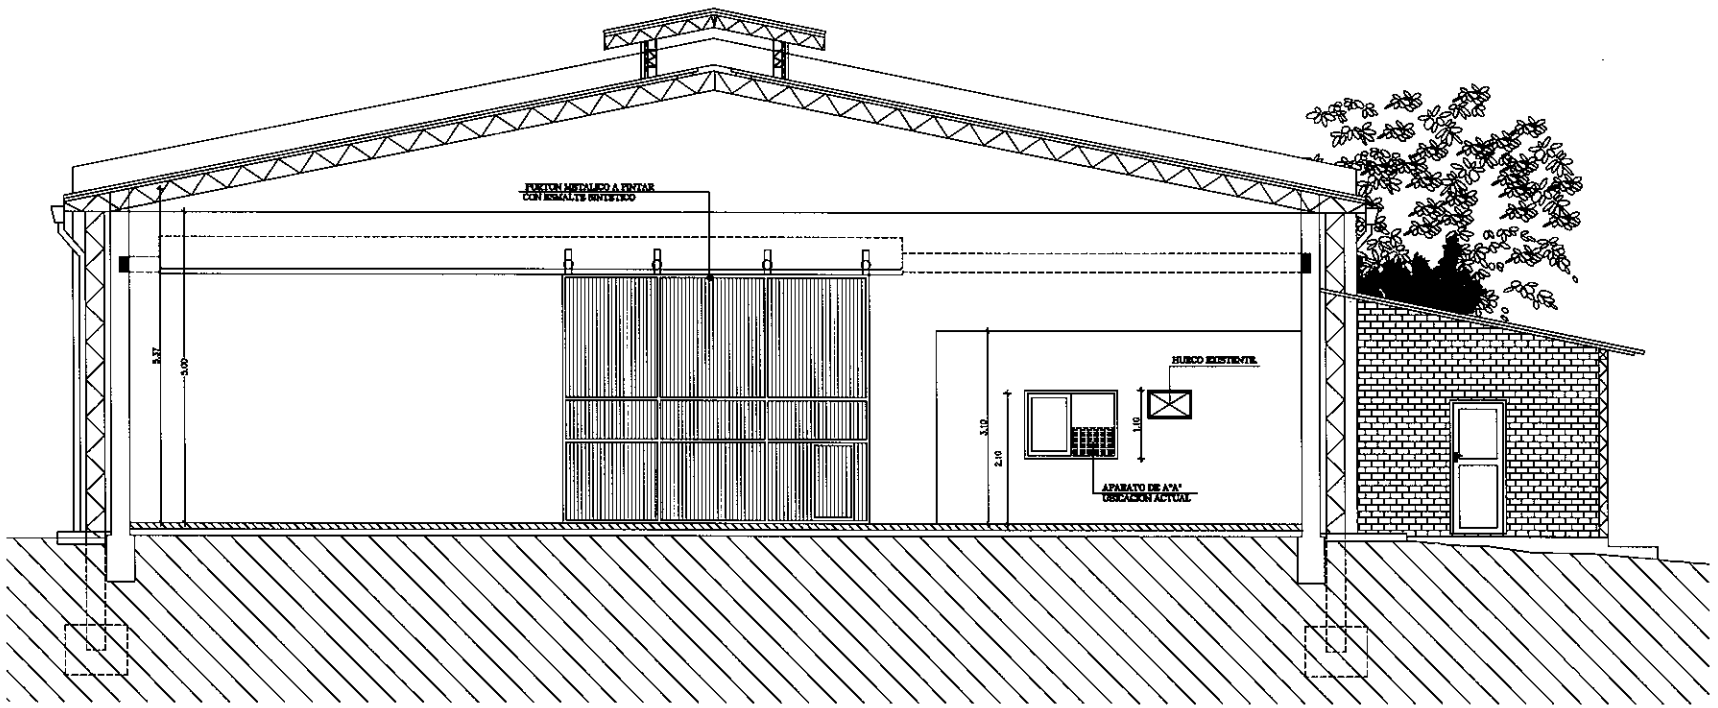

CORTE A-A
SITUACIÓN ACTUAL
Escala:.....1/75

ANDE	GERENCIA TÉCNICA	G.T./O.C.I.	DPTO. DE OBRAS CIVILES DE TRANSMICION E INFRAESTRUCTURA	Proyecto: Arq. Diana Rienzi Desarrollo: Arq. Gabriela Estela Digitalizo: Arq. Gabriela Estela Arq. Diana Rienzi	Verific.: Arq. Diana Rienzi Aprob.: Ing. Gaspar Maidana Fecha: Octubre 2016	Lám. 13

Ing. Gaspar Maidana J.
Jefe Dpto. de Obras Civiles
de Transmisión e Infraestructura

DPTO. DE COMPRAS · SECCION · LCO

Ejecución de Obras Civiles para Reacondicionamiento y Mantenimiento de Depositos Regionales.

PREDIO 2 - CAAZAPA

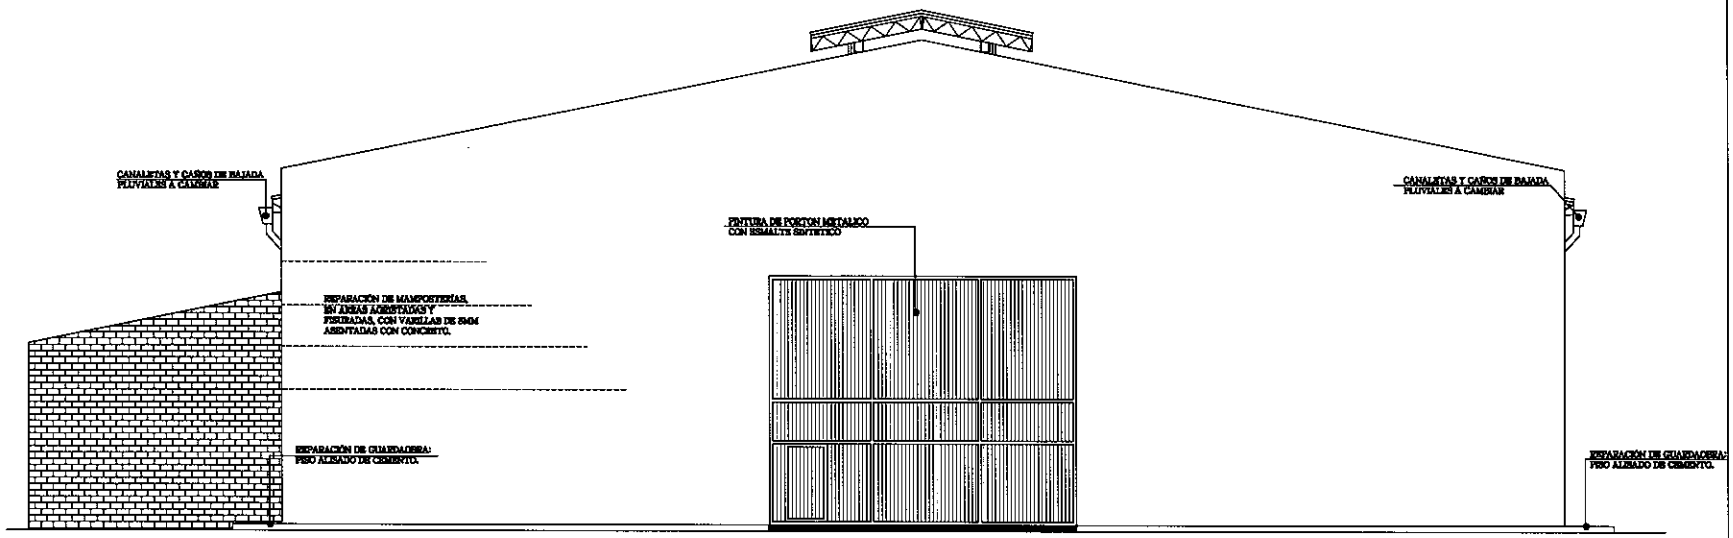

FACHADA FRONTAL: SITUACIÓN ACTUAL
INTERVENCIONES A EJECUTAR
Escala:.....1/75

ANDE	GERENCIA TÉCNICA	G.T./O.C.I.	DPTO. DE OBRAS CIVILES DE TRANSMICION E INFRAESTRUCTURA	Proyectos: Arq. Dimas Rienzi Desarrollo: Arq. Gabriela Batala Digitalizacion: Arq. Gabriela Batala Arq. Dimas Rienzi	Verifica: Arq. Dimas Rienzi Aprob.: Ing. Gaspar Maidana Fecha: Octubre 2016	Lám. 14

Ing. Gaspar Maidana J.
Jefe Dpto. de Obras Civiles
de Transmisión e Infraestructura

DPTO. DE COMPRAS
SECCION
LCO

Ejecución de Obras Civiles para Reacondicionamiento y Mantenimiento de Depositos Regionales.

PREDIO 2 - CAAZAPA

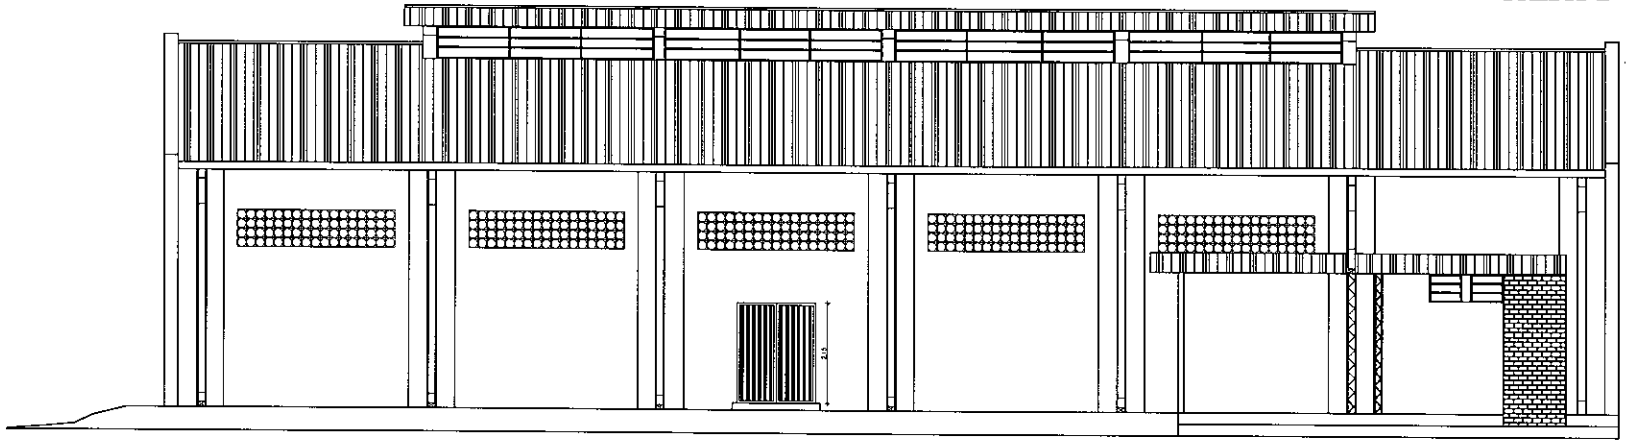

FACHADA LATERAL: SITUACIÓN ACTUAL

Escala:.....1/100

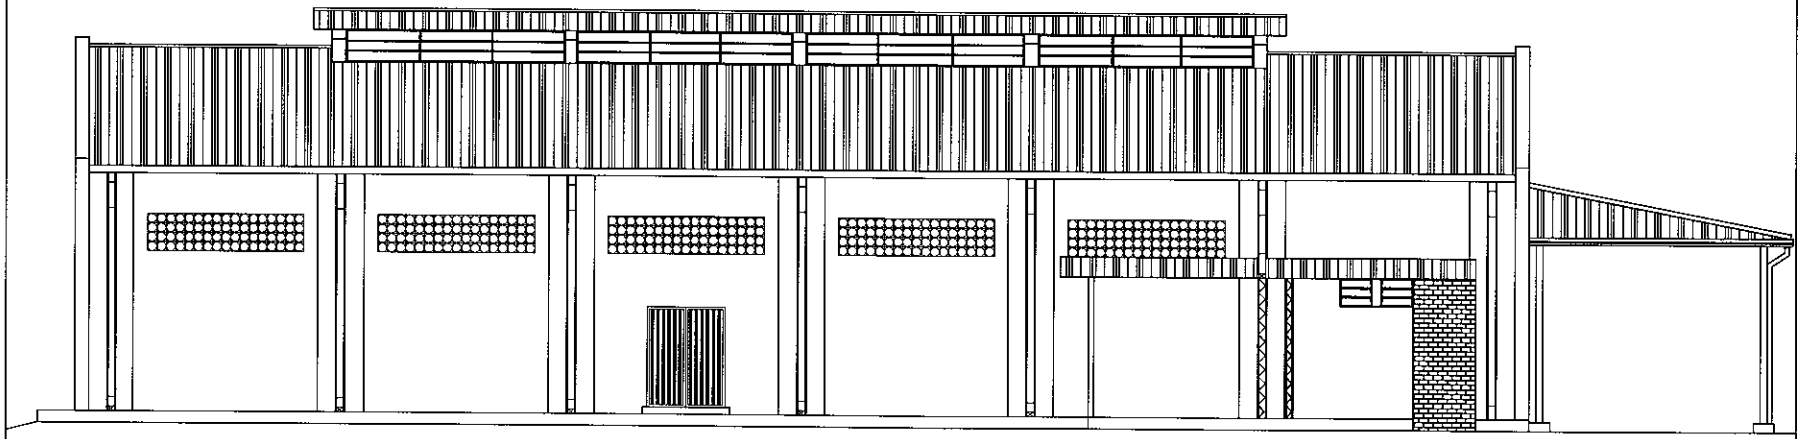

FACHADA LATERAL PROYECTADA

Escala:.....1/100

ANDE	GERENCIA TÉCNICA	G.T./O.C.I.	DPTO. DE OBRAS CIVILES DE TRANSMISIÓN E INFRAESTRUCTURA	Proyecto: Arq. Diana Rienzi Desarrollo: Arq. Gabriela Balada Digitalizac.: Arq. Gabriela Balada Arq. Diana Rienzi	Verific.: Arq. Diana Rienzi Aprob.: Ing. Gaspar Maidana Fecha: Octubre 2016	Lám. 15

Ing. Gaspar Maid...
Jefe Dpto. de Obras C...
de Transmisión e Infraes...

DPTO. DE COMPRAS
SECCION
LCO

Ejecución de Obras Civiles para Reacondicionamiento y Mantenimiento de Depositos Regionales.

PREDIO 2 - CAAZAPA

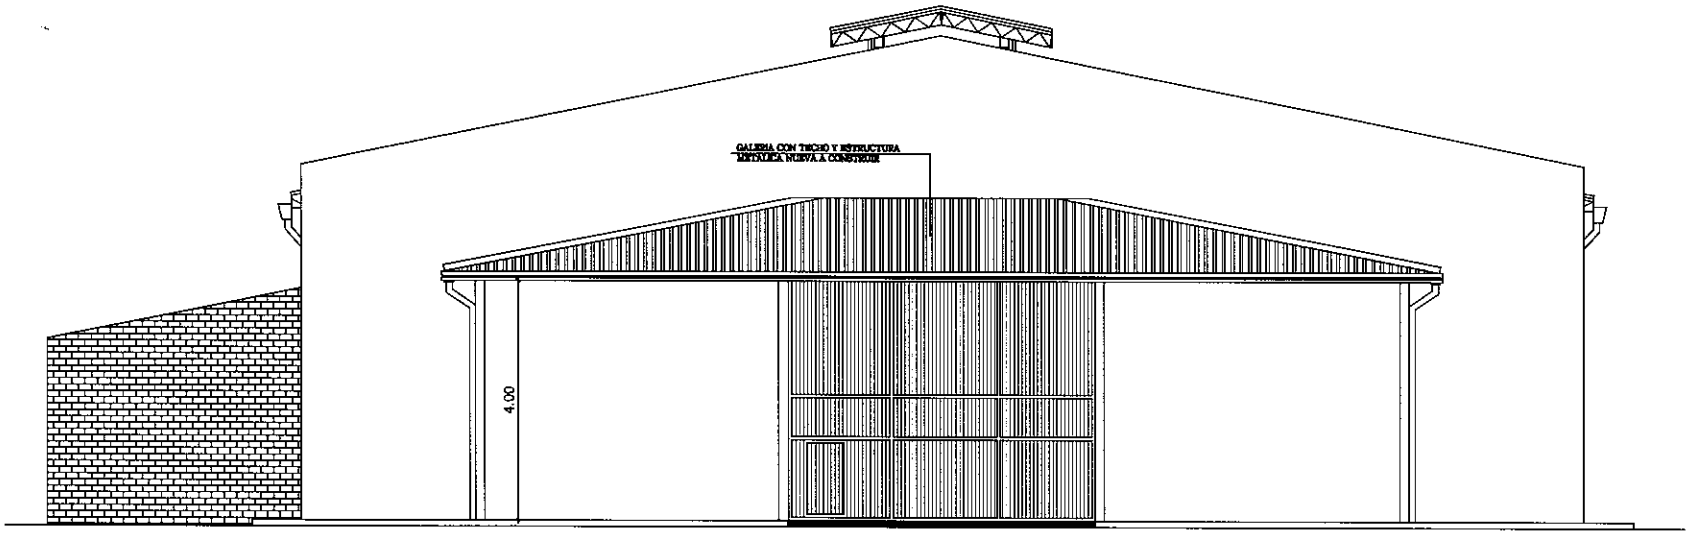

FACHADA FRONTAL PROYECTADA

Escala:.....1/75

ANDE	GERENCIA TÉCNICA	G.T./O.C.I.	DPTO. DE OBRAS CIVILES DE TRANSMICION E INFRAESTRUCTURA	Proyecto: Arq. Diana Rienzi Desarrollo: Arq. Gabriela Batala Digitalizar: Arq. Gabriela Batala Arq. Diana Rienzi	Verific.: Arq. Diana Rienzi Aprob.: Ing. Gaspar Maidana Fecha: Octubre 2016	Lám. 16

Ing. Gaspar Maidana J.
Jefe Dpto. de Obras Civiles
de Transmisión e Infraestructura

DPTO. DE COMPRAS · SECCION LICO

PREDIO 2 - CAAZAPA

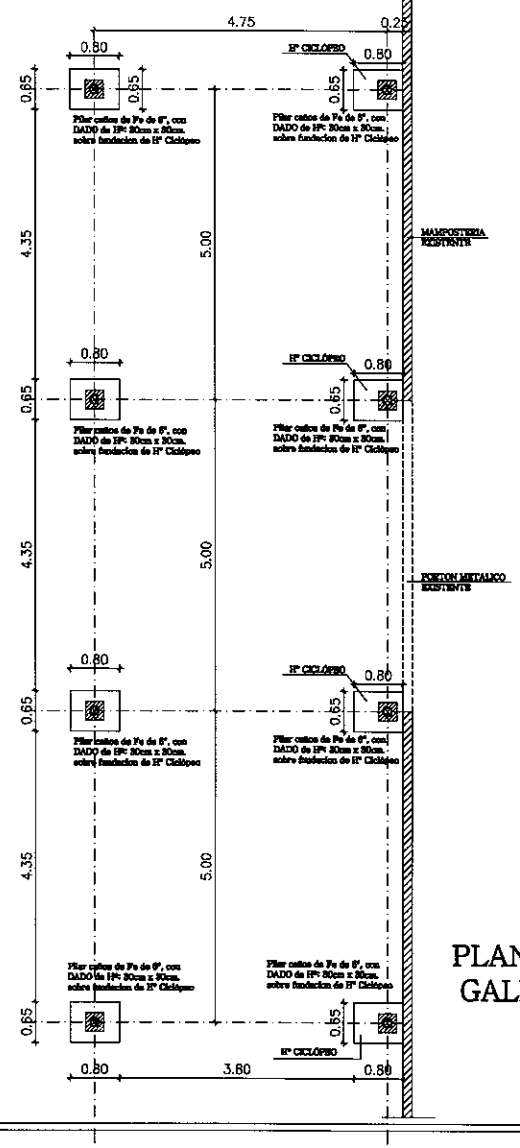

PLANTA DE FUNDACION
GALERIA A CONSTRUIR
ESCALA 1/75

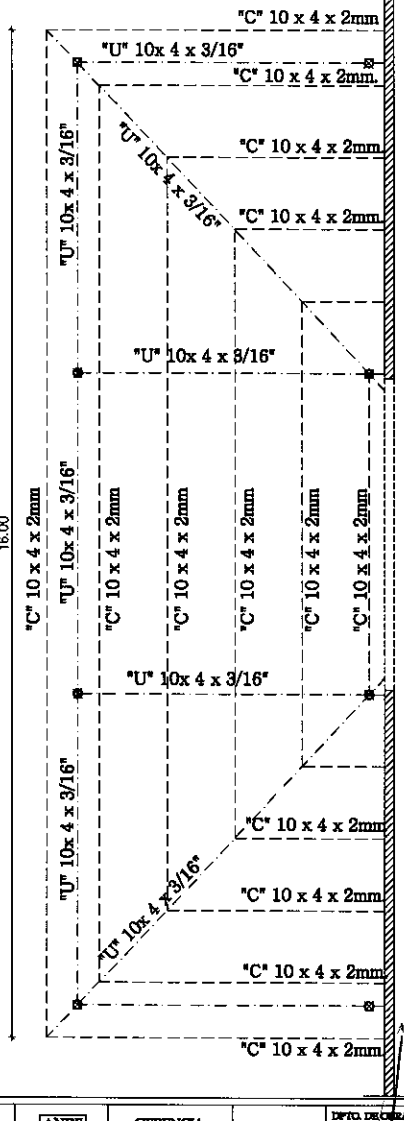

ESTRUCTURA DE TECHO
GALERIA A CONSTRUIR
ESCALA 1/75

ANDE	GERENCIA TÉCNICA	G.T./O.C.I.	DPTO. DE OBRAS CIVILES DE TRANSMISION E INFRAESTRUCTURA	Proyecto: Arq. Diana Kissel Dimensión: Arq. Gabriela Balsis Diseñó: Arq. Gabriela Balsis Arq. Diana Kissel	Verificó: Arq. Diana Kissel Aprobó: Ing. Gaspar Maidana Fecha: Octubre 2015	Lám. 17

Ing. Gaspar Maidana J.
Jefe Dpto. de Obras Civiles
de Transmisión e Infraestructura

DPTO. DE COMPRAS
SECCION
LCO

Ejecución de Obras Civiles para Reacondicionamiento y Mantenimiento de Depositos Regionales.

PREDIO 2 - CAAZAPA

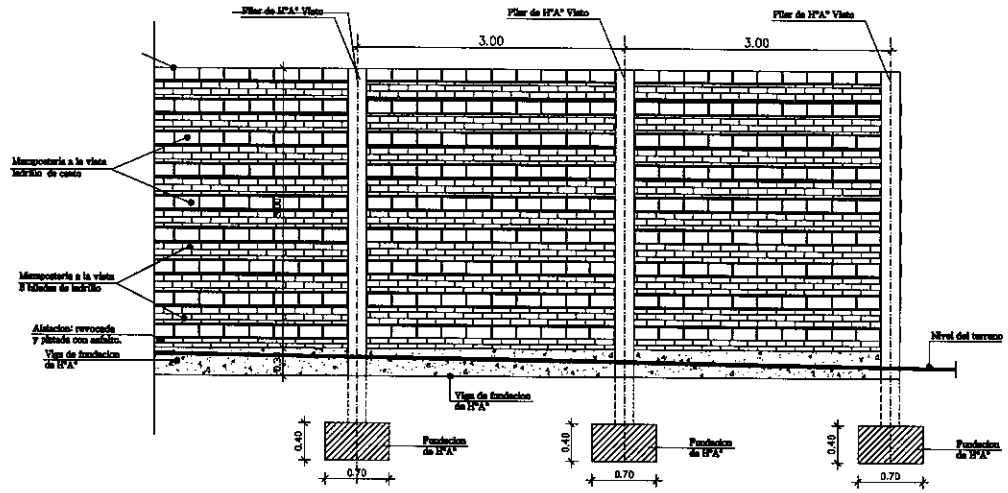

FACHADA INTERIOR
Esc. 1/50

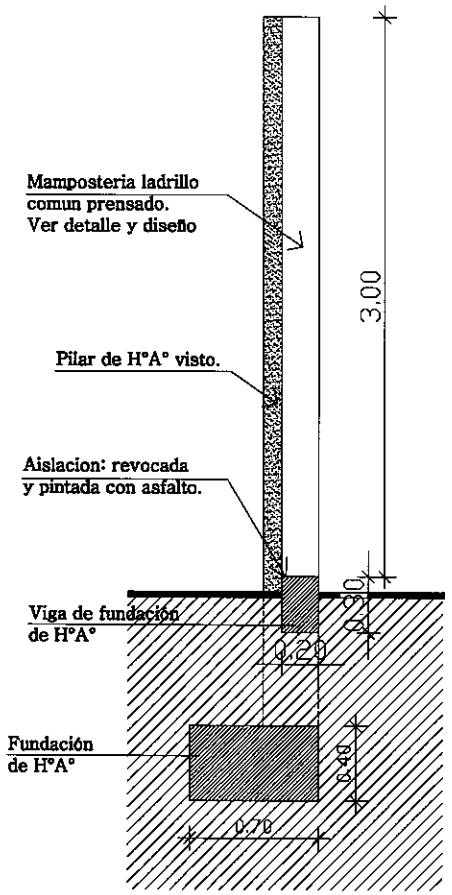

CORTE
Esc. 1/25

DETALLE DE
MURALLA LINDERA

ANDE	GERENCIA TÉCNICA	G.T./O.C.I.	DPTO. DE OBRAS CIVILES DE TRANSMISION E INFRAESTRUCTURA	Ensayado: Arq. Diana Rienzi Desarrollo: Arq. Gabriela Estela Digitalizado: Arq. Gabriela Estela Arq. Diana Rienzi	Verific.: Arq. Diana Rienzi Aprob.: Ing. Gaspar Maidana Fecha: Octubre 2016	Lám. 18

Ing. Gaspar Maidana J.
Jefe Dpto. de Obras Civiles
de Transmisión e Infraestructura

DPTO. DE COMPRAS
SECCION
LCO

Ejecución de Obras Civiles para Reacondicionamiento y Mantenimiento de Depositos Regionales.

PREDIO 2 - CAAZAPA

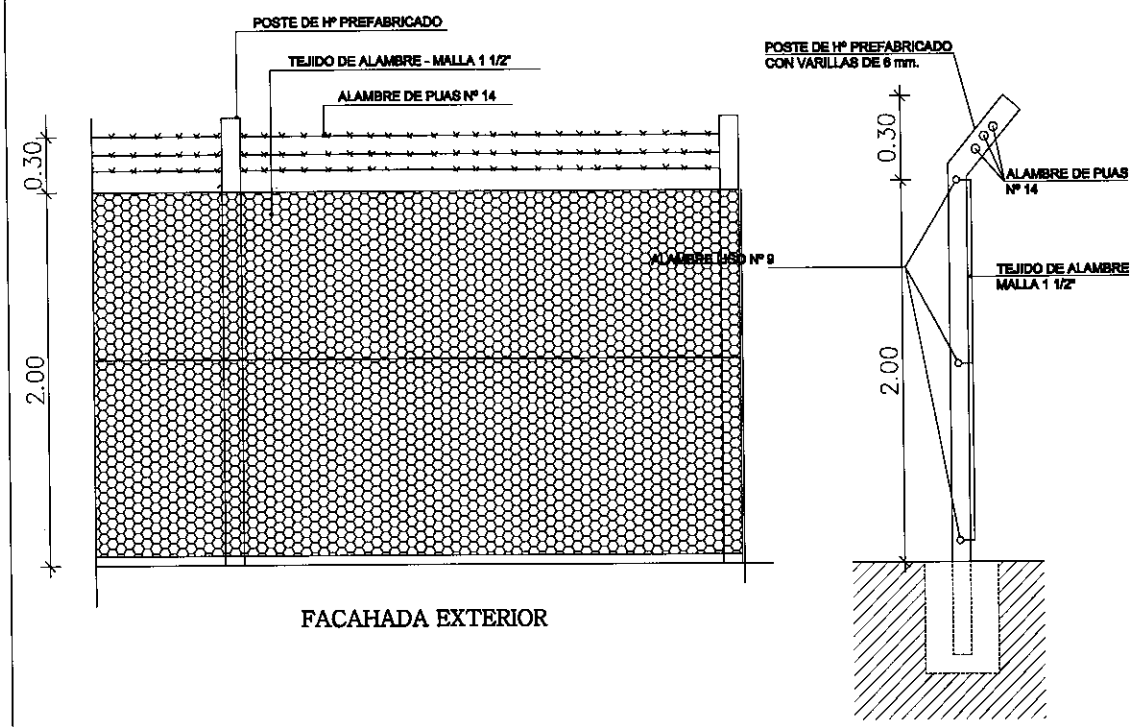

FACAHADA EXTERIOR

CORTE

DETALLE DE CERCO PERIMETRAL

Escala:.....1/25

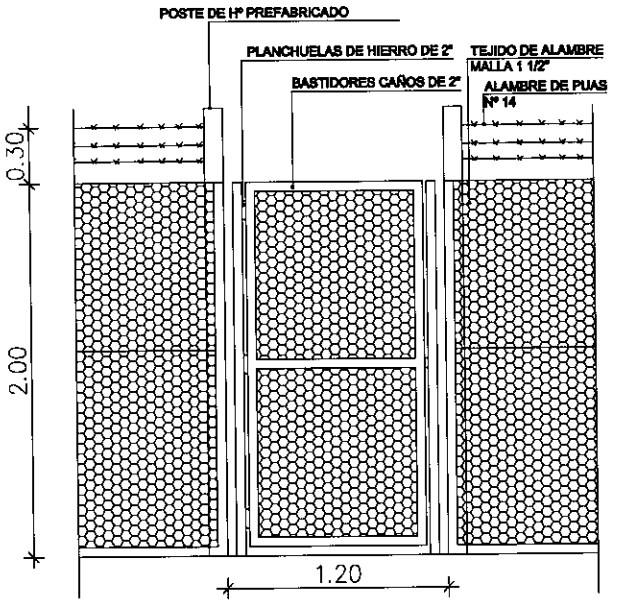

FACHADA EXTERIOR

DETALLE DE PORTÓN
DE ACCESO PEATONAL

Escala:.....1/25

ANDE	GERENCIA TÉCNICA	G.T./O.C.I.	DPTO. DE OBRAS CIVILES DE TRANSMISION E INFRAESTRUCTURA	Proyecto: Arq. Diana Rinaldi Desarrollo: Arq. Gabriela Estela Digitalizar: Arq. Gabriela Estela Arq. Diana Rinaldi	Verific.: Arq. Diana Rinaldi Aprob.: Ing. Gaspar Maidana Fecha: Octubre 2016	Lám. 19

Ing. Gaspar Maidana J.
Jefe Dpto. de Obras Civiles
de Transmisión e Infraestructura

DPTO. DE COMPRAS
SECCION
LCO

Ejecución de Obras Civiles para Reacondicionamiento y Mantenimiento de Depositos Regionales.

PREDIO 3 - PARAGUARI

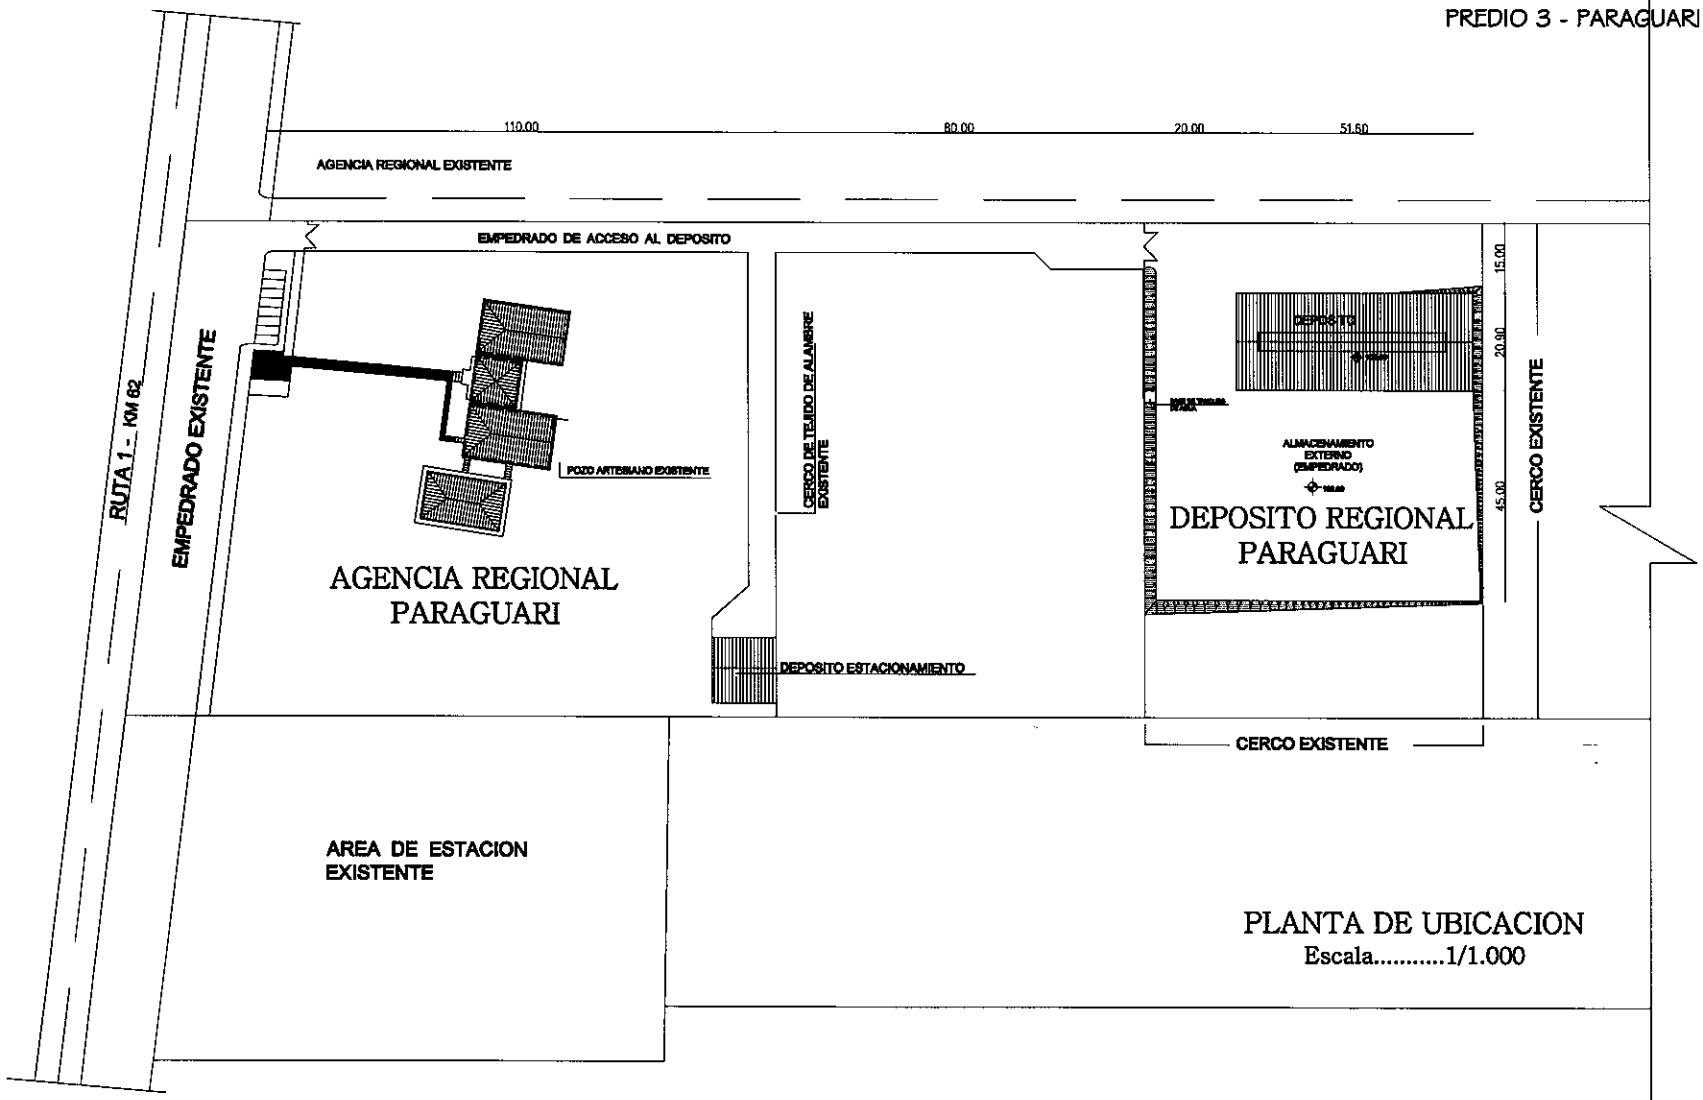

PLANTA DE UBICACION
Escala.....1/1.000

ANDE	GERENCIA TÉCNICA	G.T./O.C.I.	DPTO. DE OBRAS CIVILES DE TRANSMICION E INFRAESTRUCTURA	Proyecto: Arq. Dana Rana Digitalizac.: Arq. Dana Rana	Verific.: Arq. Dana Rana Aprob.: Ing. Gaspar Maidana Fecha: Noviembre 2016	Lám. 20

Ing. Gaspar Maidana J.
Jefe Dpto. de Obras Civiles
de Transmisión e Infraestructura

DPTO. DE COMPRAS · SECCION LCO

Ejecución de Obras Civiles para Reacondicionamiento y Mantenimiento de Depositos Regionales.

PREDIO 3 - PARAGUARI

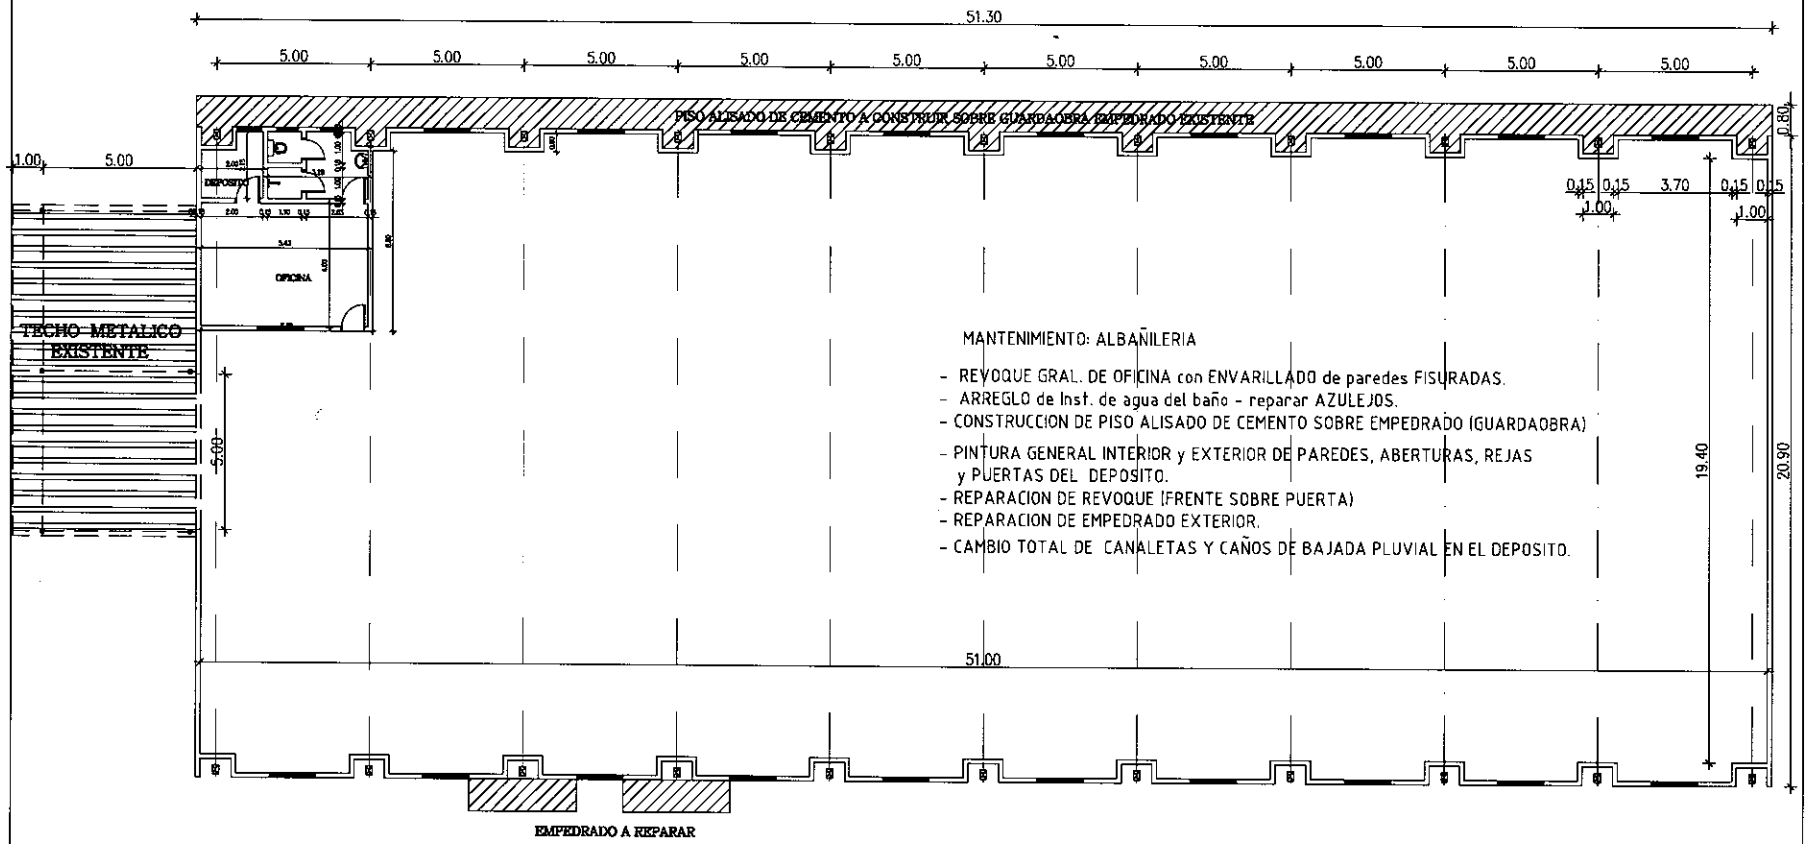

MANTENIMIENTO: ALBAÑILERIA

- REVOQUE GRAL. DE OFICINA con ENVARILLADO de paredes FISURADAS.
- ARREGLO de Inst. de agua del baño - reparar AZULEJOS.
- CONSTRUCCION DE PISO ALISADO DE CEMENTO SOBRE EMPEDRADO (GUARDAOBRA)
- PINTURA GENERAL INTERIOR y EXTERIOR DE PAREDES, ABERTURAS, REJAS y PUERTAS DEL DEPOSITO.
- REPARACION DE REVOQUE (FRENTE SOBRE PUERTA)
- REPARACION DE EMPEDRADO EXTERIOR.
- CAMBIO TOTAL DE CANALETAS Y CAÑOS DE BAJADA PLUVIAL EN EL DEPOSITO.

PLANTA : INTERVENCIONES A EJECUTAR

Escala:.....1/150

ANDE	GERENCIA TÉCNICA	G.T./O.C.I.	DPTO. DE OBRAS CIVILES DE TRANSMISION E INFRAESTRUCTURA	Proyecto: Arq. Dana Riera Digitalizac.: Arq. Dana Riera	Verific.: Arq. Dana Riera Aprob.: Ing. Gaspar Maidana Fecha: Noviembre 2016	Lám. 21

Ing. Gaspar Maidana J.
Jefe Dpto. de Obras Civiles
de Transmision e Infraestructura

DPTO. DE COMPRAS • SECCION • I.C.O.

PREDIO 3 - PARAGUARI

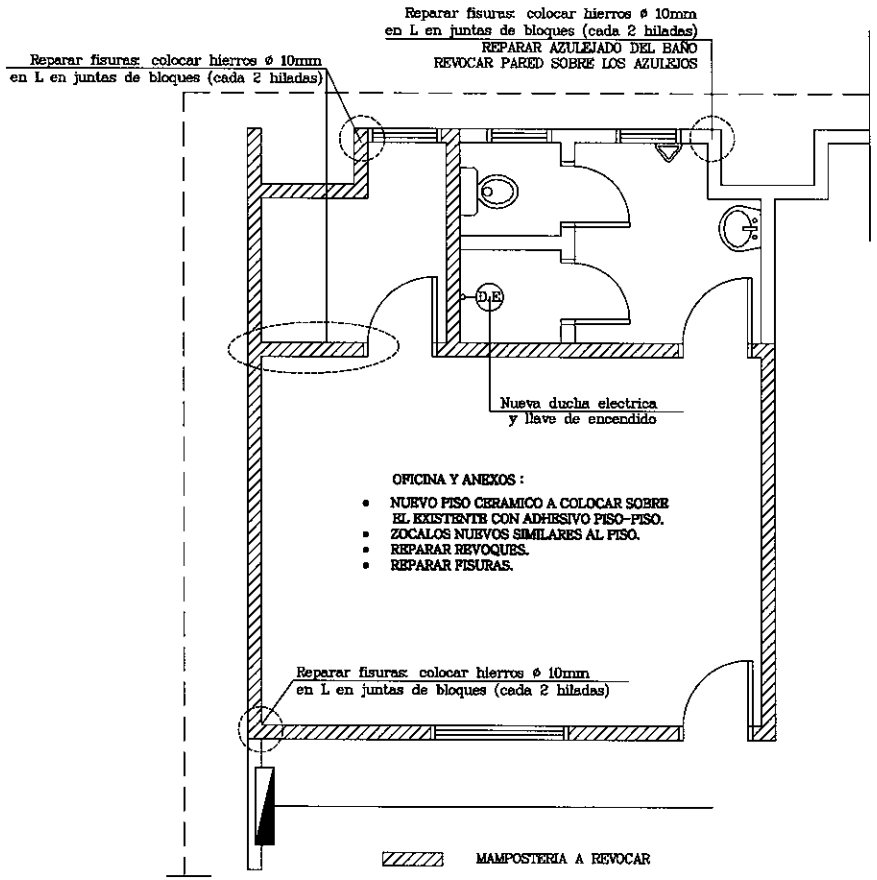

PLANTA : OFICINA, ANEXO y BAÑO
INTERVENCIONES A EJECUTAR
Escala:.....1/50

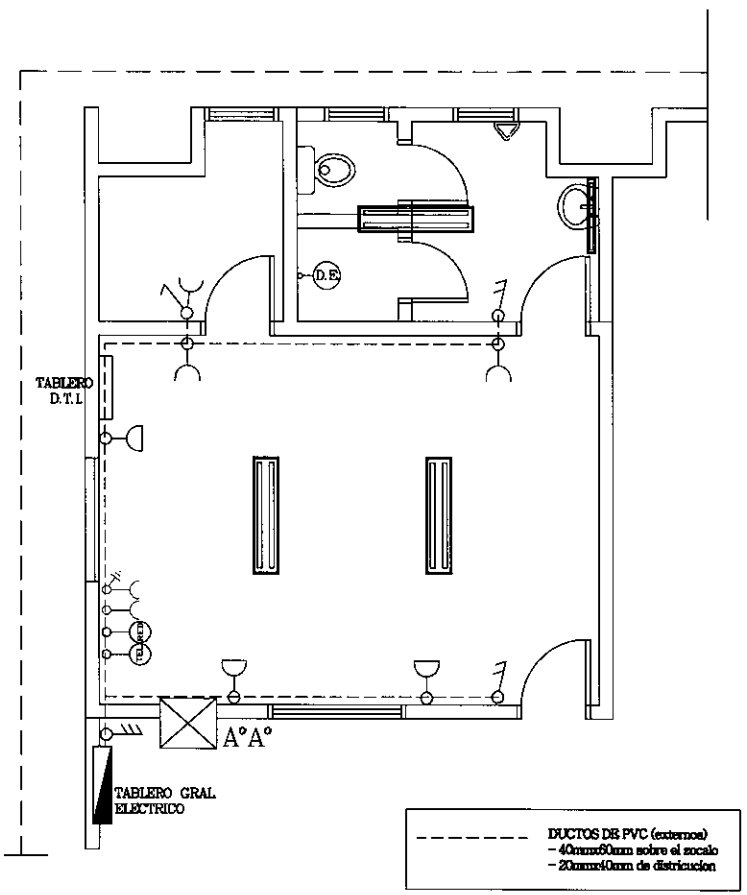

OFICINA, ANEXO y BAÑO
ESQUEMA DE INSTALACION ELECTRICA
Escala:.....1/50

ANDE	GERENCIA TÉCNICA	G.T./O.C.I.	DPTO. DE OBRAS CIVILES DE TRANSMISION E INFRAESTRUCTURA	Proyectos: Arq. Diana Ramos Digitalizac.: Arq. Diana Ramos	Verific.: Arq. Diana Ramos Aprob.: Ing. Gaspar Maidana Fecha: Noviembre 2016	Lám. 22

Ing. Gaspar Maidana J.
Jefe Dpto. de Obras Civiles
de Transmision e Infraestructura

DPTO. DE COMPRAS • SECCIÓN LICO •

PREDIO 3 - PARAGUARI

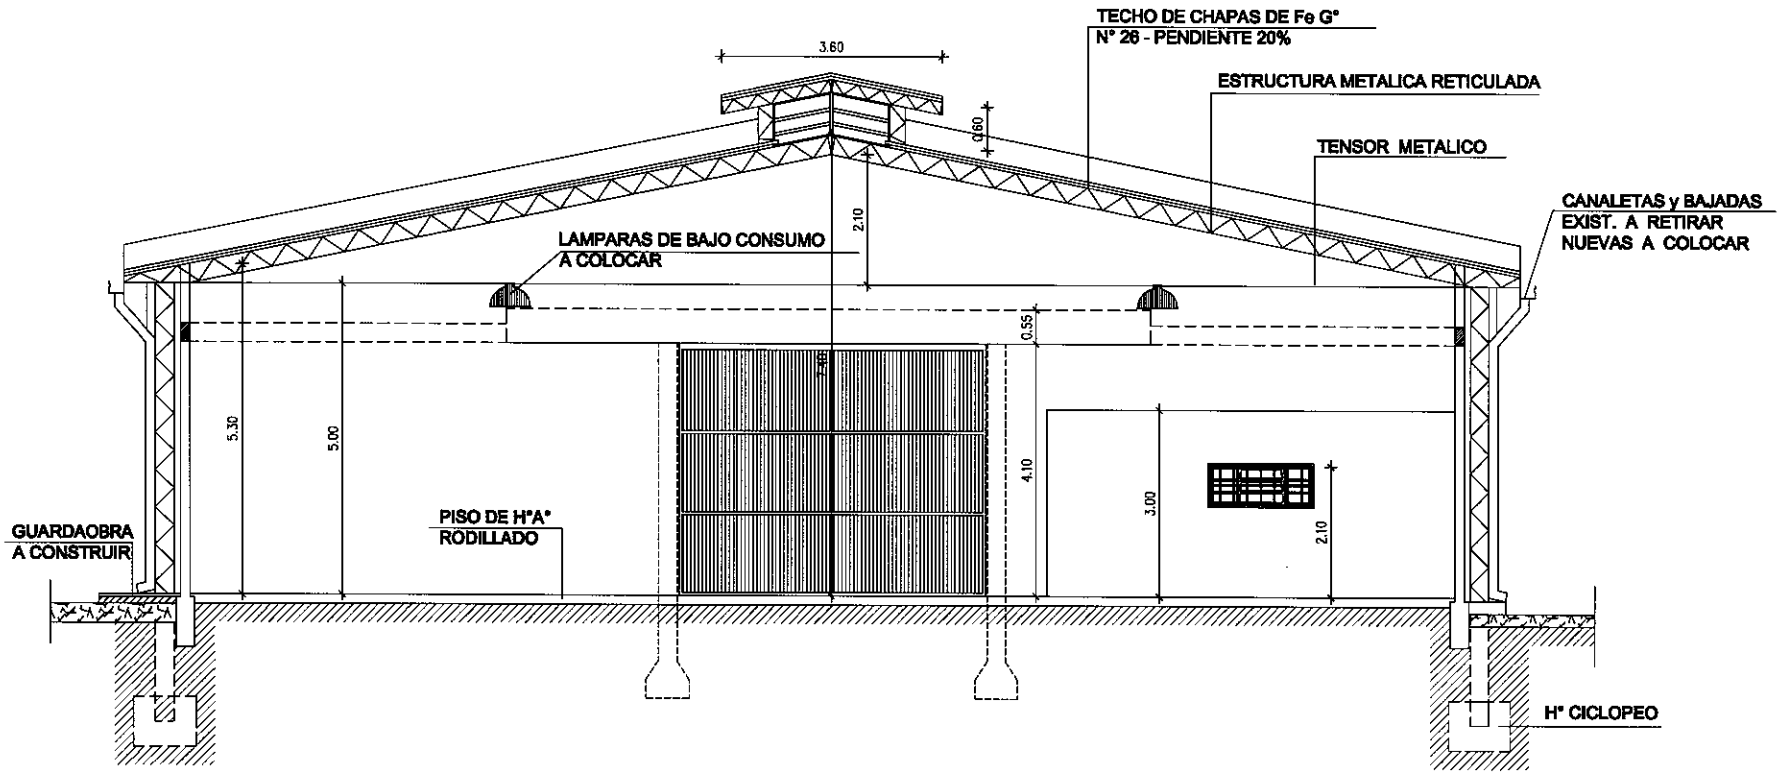

CORTE TRANSVERSAL

Escala:.....1/75

ANDE	GERENCIA TÉCNICA	G.T./O.C.I.	DPTO. DE OBRAS CIVILES DE TRANSMISION E INFRAESTRUCTURA	Proyectó: Arq. Dana Rams Digitalizó.: Arq. Dana Rams	Verificó.: Arq. Dana Rams Aprobó.: Ing. Gaspar Maidana Fecha: Noviembre 2016	Lám. 23

Ing. Gaspar Maidana J.
Jefe Dpto. de Obras Civiles
de Transmisión e Infraestructura

DPTO. DE COMPRAS SECCION LCO

Ejecución de Obras Civiles para Reacondicionamiento y Mantenimiento de Depositos Regionales.

PREDIO 3 - PARAGUARI

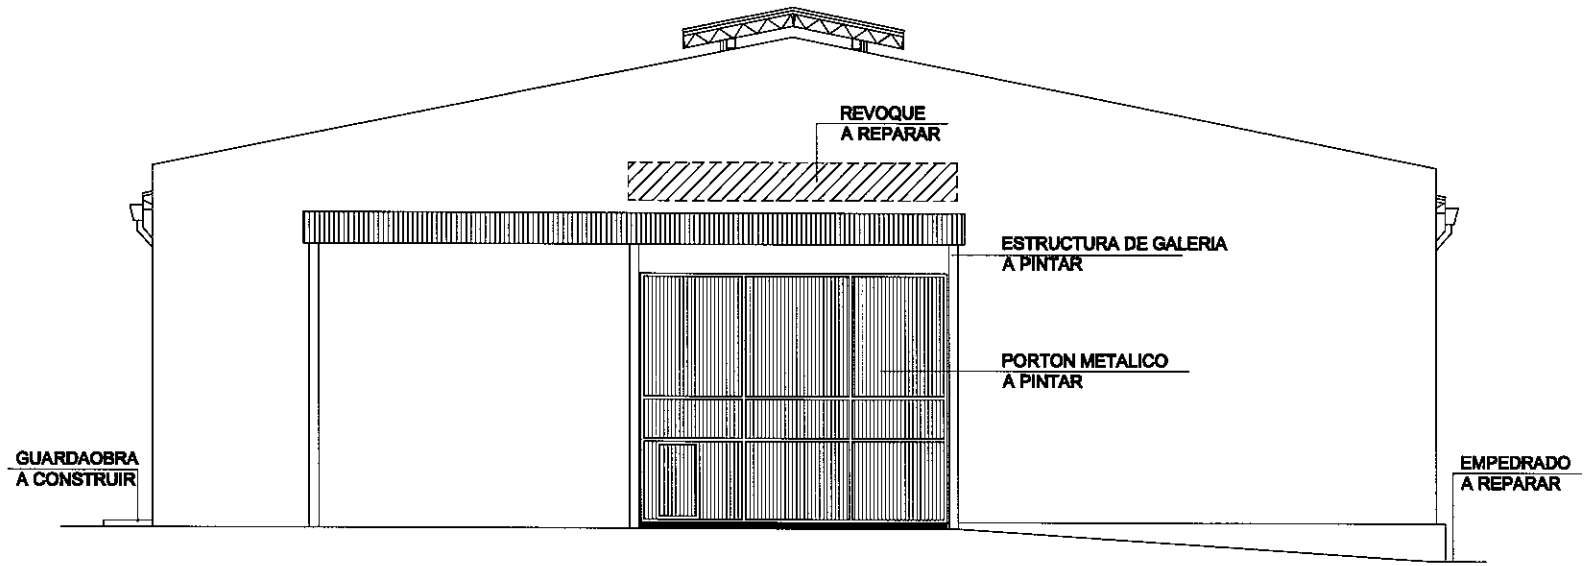

FACHADA FRONTAL ACTUAL

Escala:.....1/75

ANDE	GERENCIA TÉCNICA	G.T./O.C.I.	DPTO. DE OBRAS CIVILES DE TRANSMICION E INFRAESTRUCTURA	Proyecto: Arq. Dana Riera Digitalizac.: Arq. Dana Riera	Verific.: Arq. Dana Riera Aprob.: Ing. Gaspar Maidana Fecha: Noviembre 2016	Lám. 24

Ing. Gaspar Maidana J.
Jefe Dpto. de Obras Civiles
de Transmisión e Infraestructura

DPTO. DE COMPRAS • SECCIÓN LICO

PREDIO 3 - PARAGUARI

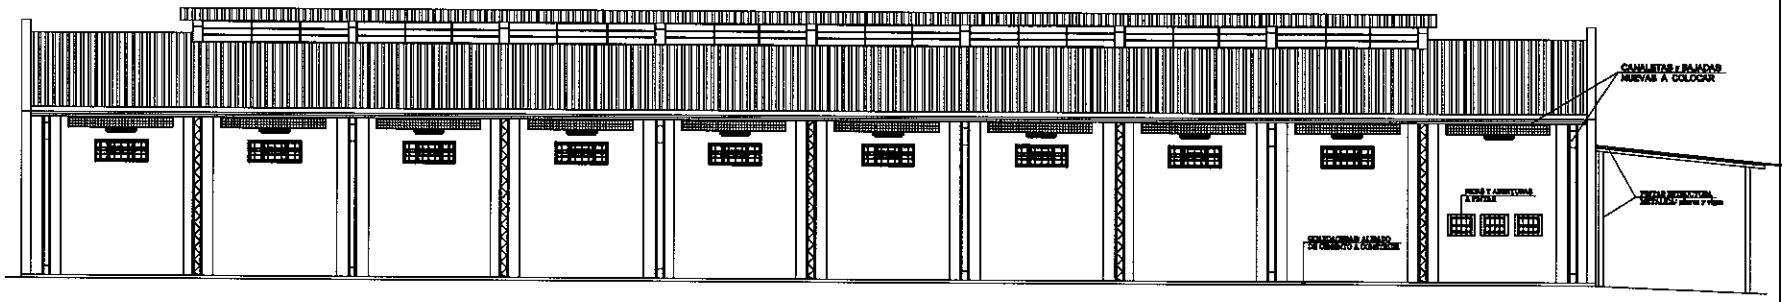

FACHADA LATERAL
Escala:.....1/150

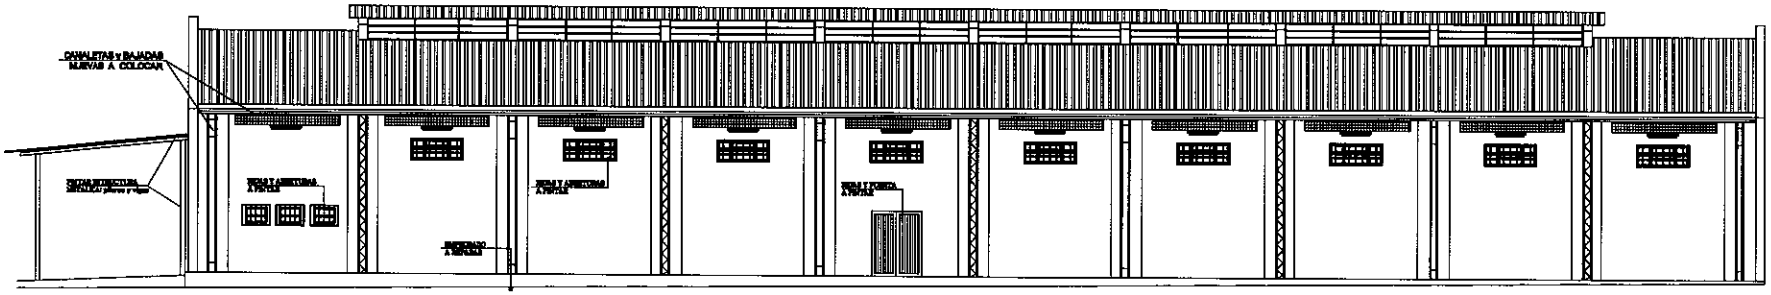

FACHADA LATERAL
Escala:.....1/150

ANDE	GERENCIA TÉCNICA	G.T./O.C.I.	DPTO. DE OBRAS CIVILES DE TRANSMICION E INFRAESTRUCTURA	Proyector: Arq. Dana Ibarra Digitalizac.: Arq. Dana Ibarra	Verific.: Arq. Dana Ibarra Aprob.: Ing. Gaspar Maidana Fecha: Noviembre 2016	Lám. 25

Ing. Gaspar Maidana J.
Jefe Dpto. de Obras Civiles
de Transmisión e Infraestructura

DPTO. DE COMPRAS • SECCION • LCO

Ejecución de Obras Civiles para Reacondicionamiento y Mantenimiento de Depositos Regionales.

PREDIO 3 - PARAGUARI

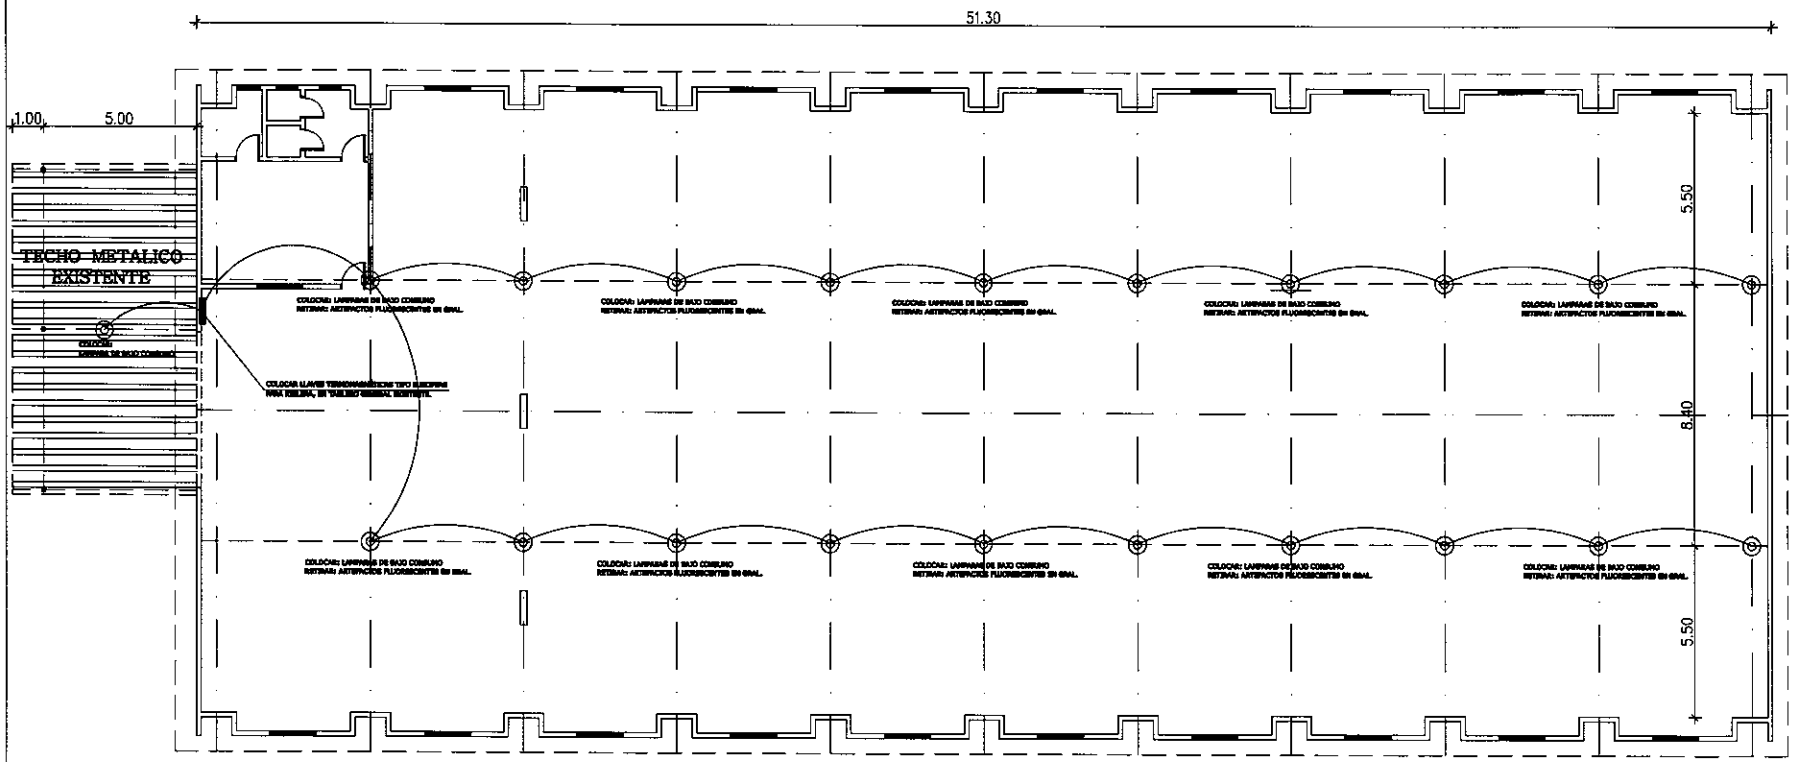

DEPOSITO
ESQUEMA DE INSTALACION ELECTRICA
Escala:.....1/50

ANDE	GERENCIA TÉCNICA	G.T./O.C.I.	DPTO. DE OBRAS CIVILES DE TRANSMISION E INFRAESTRUCTURA	Proyecto: Arq. Dana Riera Digitalizac.: Arq. Dana Riera	Verific.: Arq. Dana Riera Aprob.: Ing. Gaspar Maidana Fecha: Noviembre 2016	Lám. 26

Ing. Gaspar Maidana J.
Jefe Dpto. de Obras Civiles
de Transmisión e Infraestructura

DPTO. DE COMPRAS · SECCIÓN LICITACIONES

PREDIO 4 - SALTO DEL GUAIRA

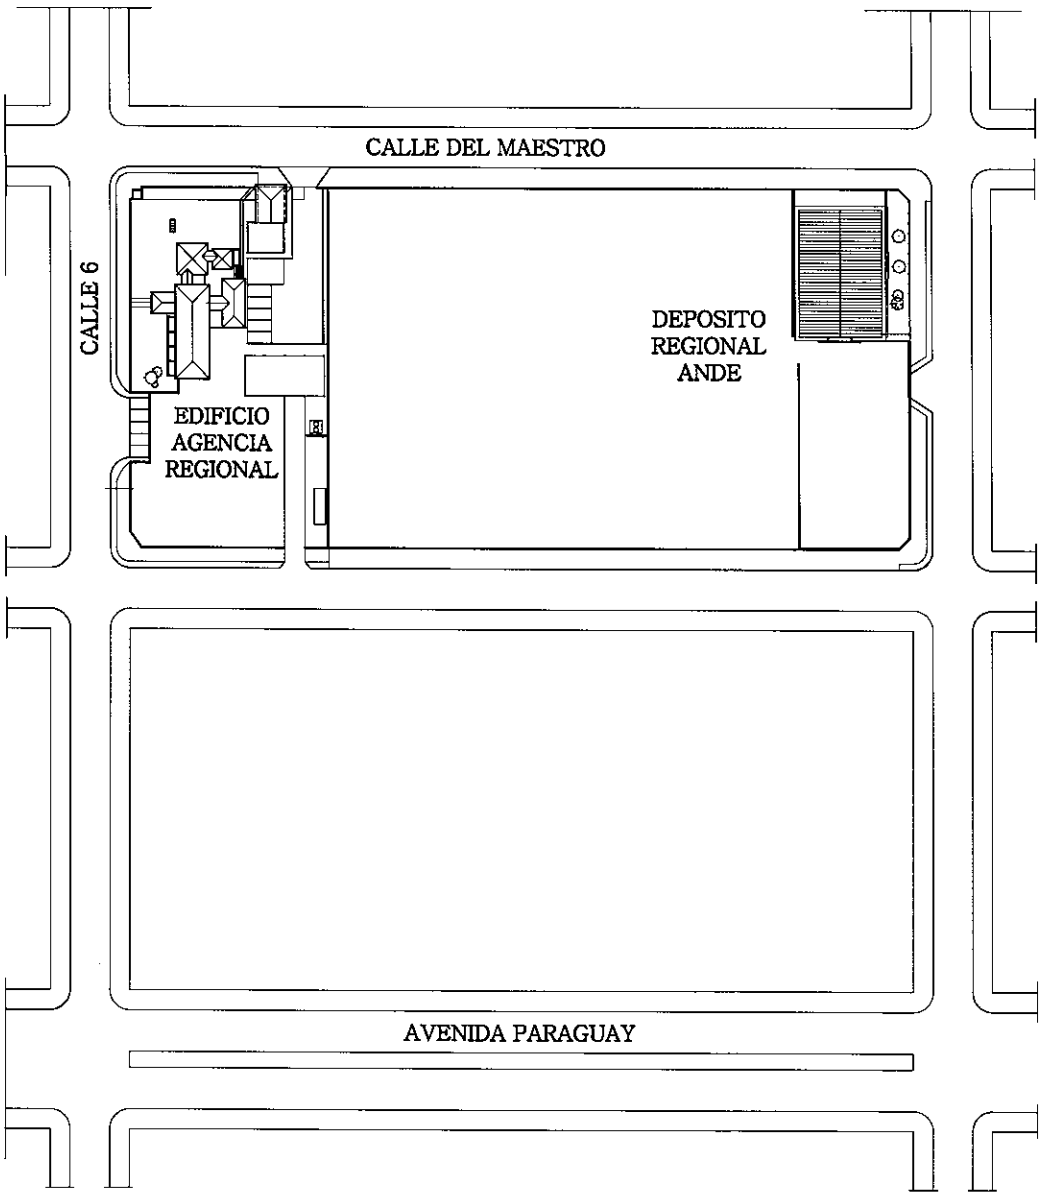

PLANTA GENERAL. DE UBICACION

Escala.....1/250

ANDE	GERENCIA TÉCNICA	G.T./O.C.I.	DPTO. DE OBRAS CIVILES DE TRANSMICION E INFRAESTRUCTURA	Proyectó: Arq. Diana Roma Digitalizó.: Arq. Diana Roma	Verific.: Arq. Diana Roma Aprobó.: Ing. Gaspar Maidana Fecha: Noviembre 2016	Lám. 27

Ing. Gaspar Maidana J.
Jefe Dpto. de Obras Civiles
de Transmision e Infraestructura

Ejecución de Obras Civiles para Reacondicionamiento y Mantenimiento de Depositos Regionales.

PREDIO 4 - SALTO DEL GUAIRA

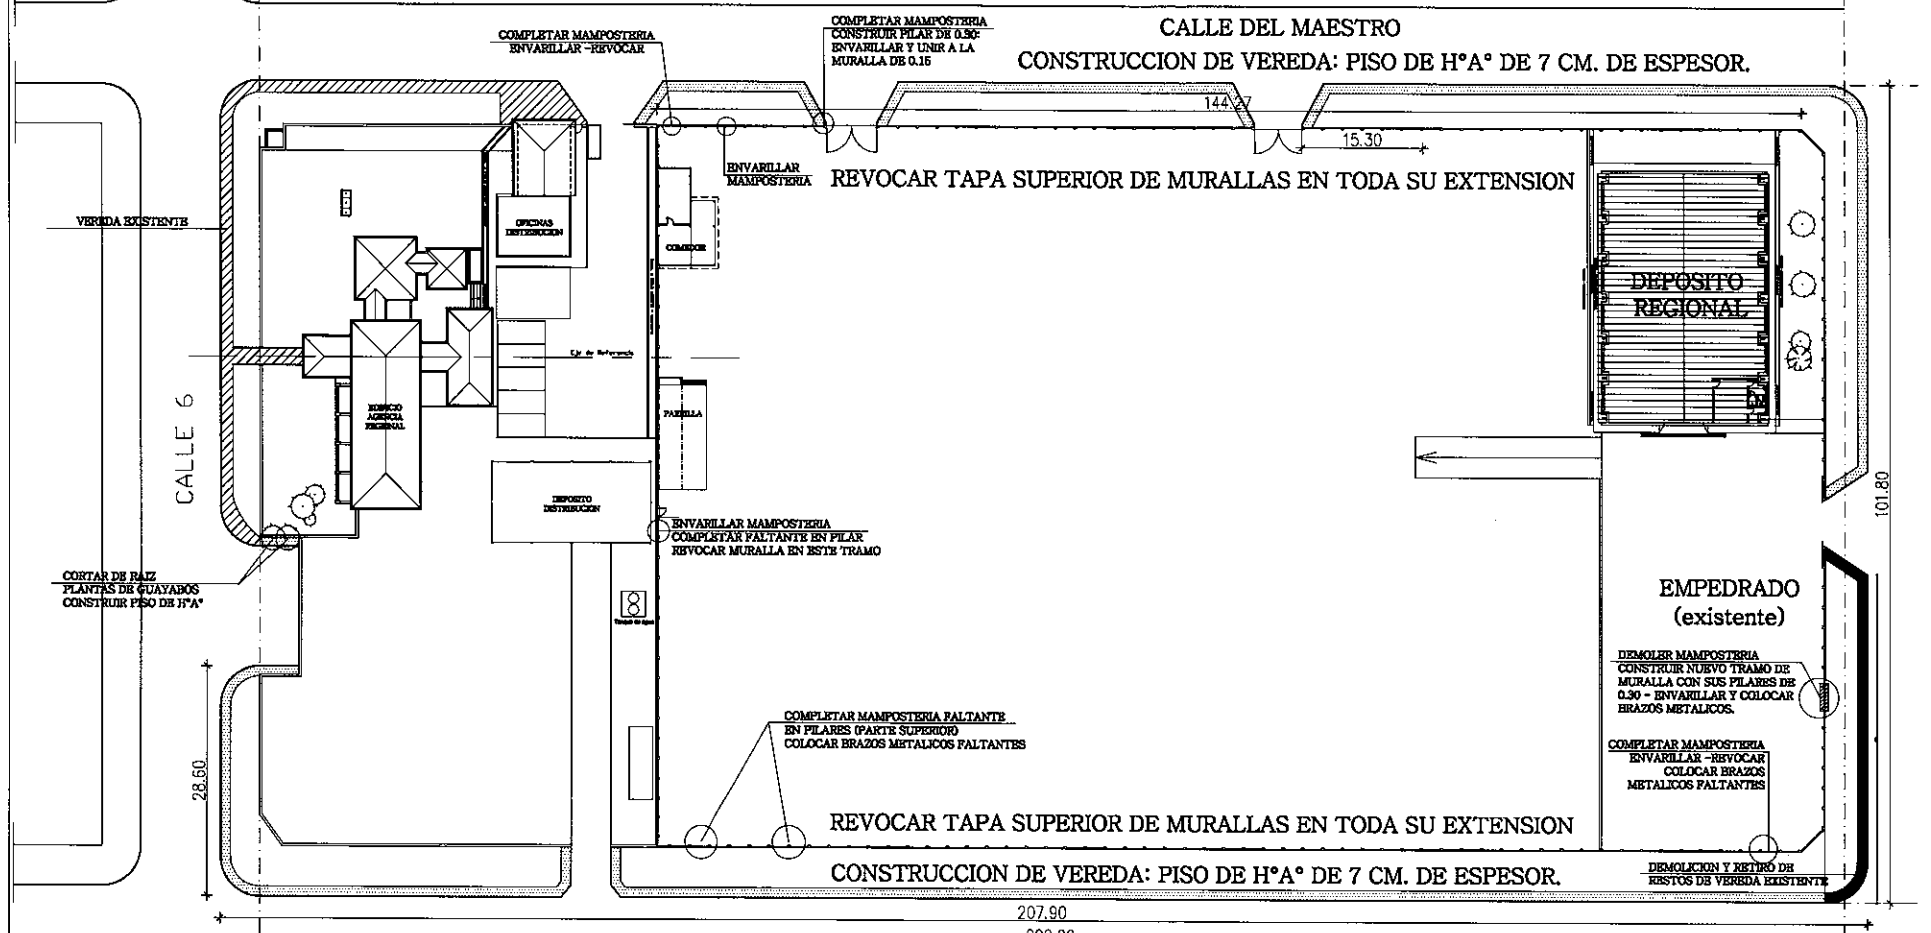

PLANTA: MURALLA Y VEREDA

Escala.....1/250

ANDE	GERENCIA TÉCNICA	G.T./O.C.I.	DPTO. DE OBRAS CIVILES DE TRANSMICION E INFRAESTRUCTURA	Proyectó: Arq. Diana Rarca Digitalizó.: Arq. Diana Rarca	Verificó: Arq. Diana Rarca Aprobó.: Ing. Gaspar Maidana Fecha: Noviembre 2016	Lám. 28

Ing. Gaspar Maidana J.
Jefe Dpto. de Obras Civiles
de Transmisión e Infraestructura

DPTO. DE COMPRAS
SECCION LCO

Ejecución de Obras Civiles para Reacondicionamiento y Mantenimiento de Depositos Regionales.

PREDIO 4 - SALTO DEL GUAIRA

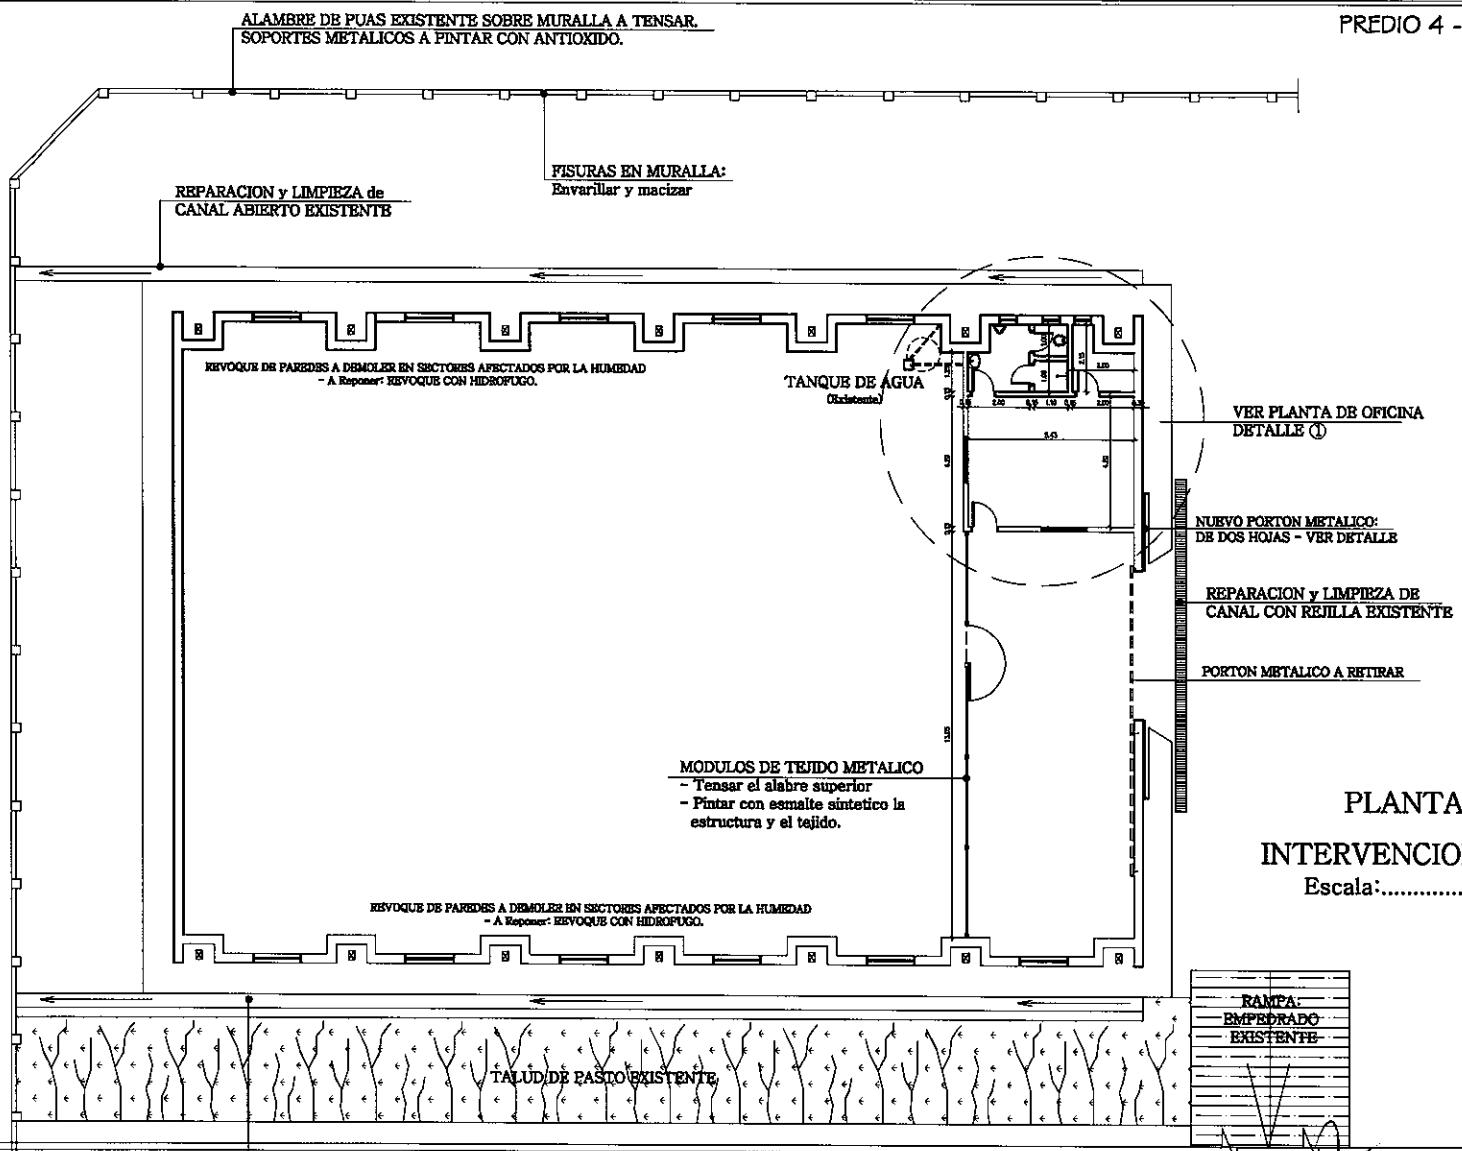

PLANTA: DEPOSITO

INTERVENCIONES A EJECUTAR

Escala:.....1/150

ANDE	GERENCIA TÉCNICA	G.T./O.C.I.	DPTO. DE OBRAS CIVILES DE TRANSMICION E INFRAESTRUCTURA	Proyecto: Arq. Dana Riera Digitalizac.: Arq. Dana Riera	Verific.: Arq. Dana Riera Aprob.: Ing. Gaspar Maidana Fecha: Noviembre 2016	Lám. 29

Ing. Gaspar Maidana J.
Jefe Dpto. de Obras Civiles
de Transmisión e Infraestructura

DPTO. DE COORDINACION T.C.O.

PREDIO 4 - SALTO DEL GUAIRA

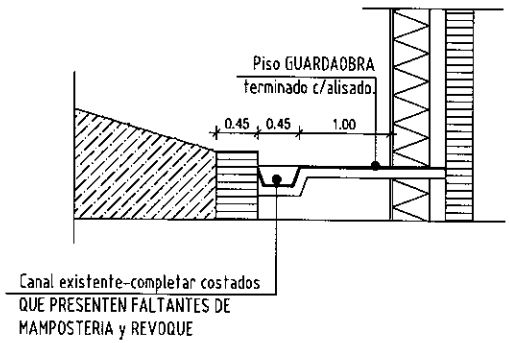

DETALLE DE CANAL ABIERTO

Escala 1/50

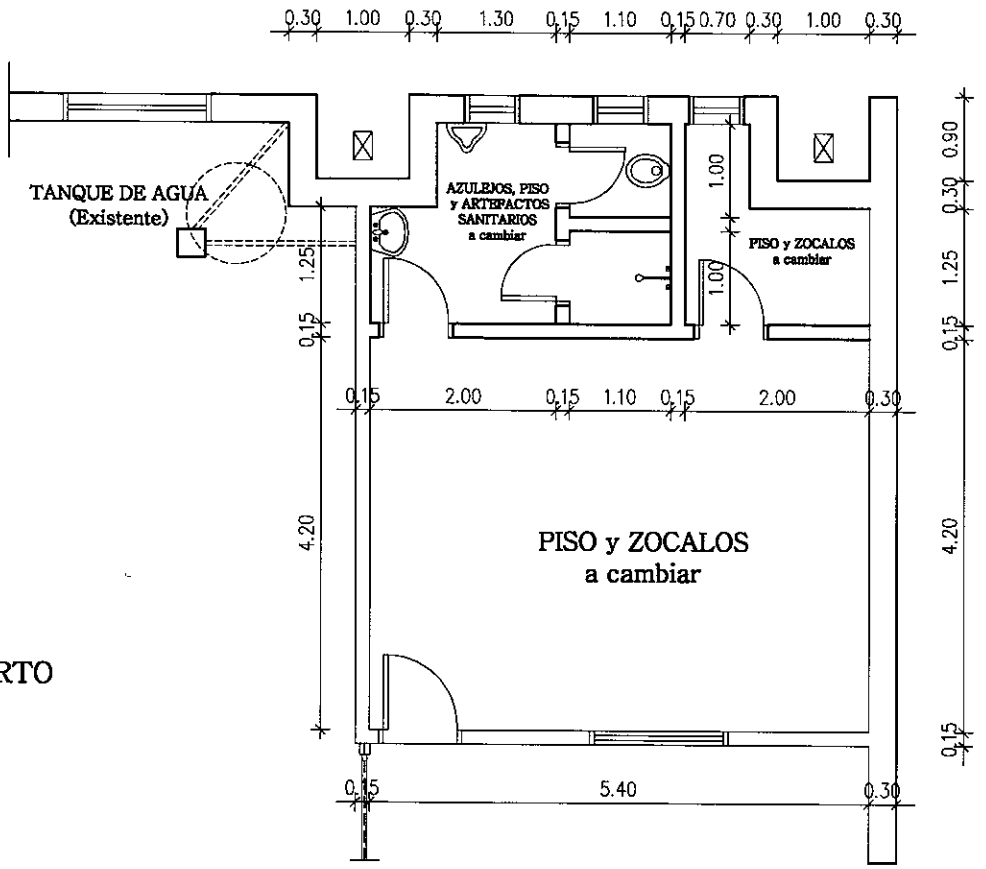

INTERVENCIONES A EJECUTAR
OFICINA - ANEXO Y BAÑOS

Escala 1/50

ANDE	GERENCIA TÉCNICA	G.T./O.C.I.	DPTO. DE OBRAS CIVILES DE TRANSMICION E INFRAESTRUCTURA	Proyectos: Arq. Diana Ramos Digitalizac.: Arq. Diana Ramos	Verific.: Arq. Diana Ramos Aprob.: Ing. Gaspar Maidana Fecha: Noviembre 2016	Lám. 30

Ing. Gaspar Maidana J.
Jefe Dpto. de Obras Civiles
de Transmisión e Infraestructura

DPTO. DE COMPRAS · SECCION · LICO

PREDIO 4 - SALTO DEL GUAIRA

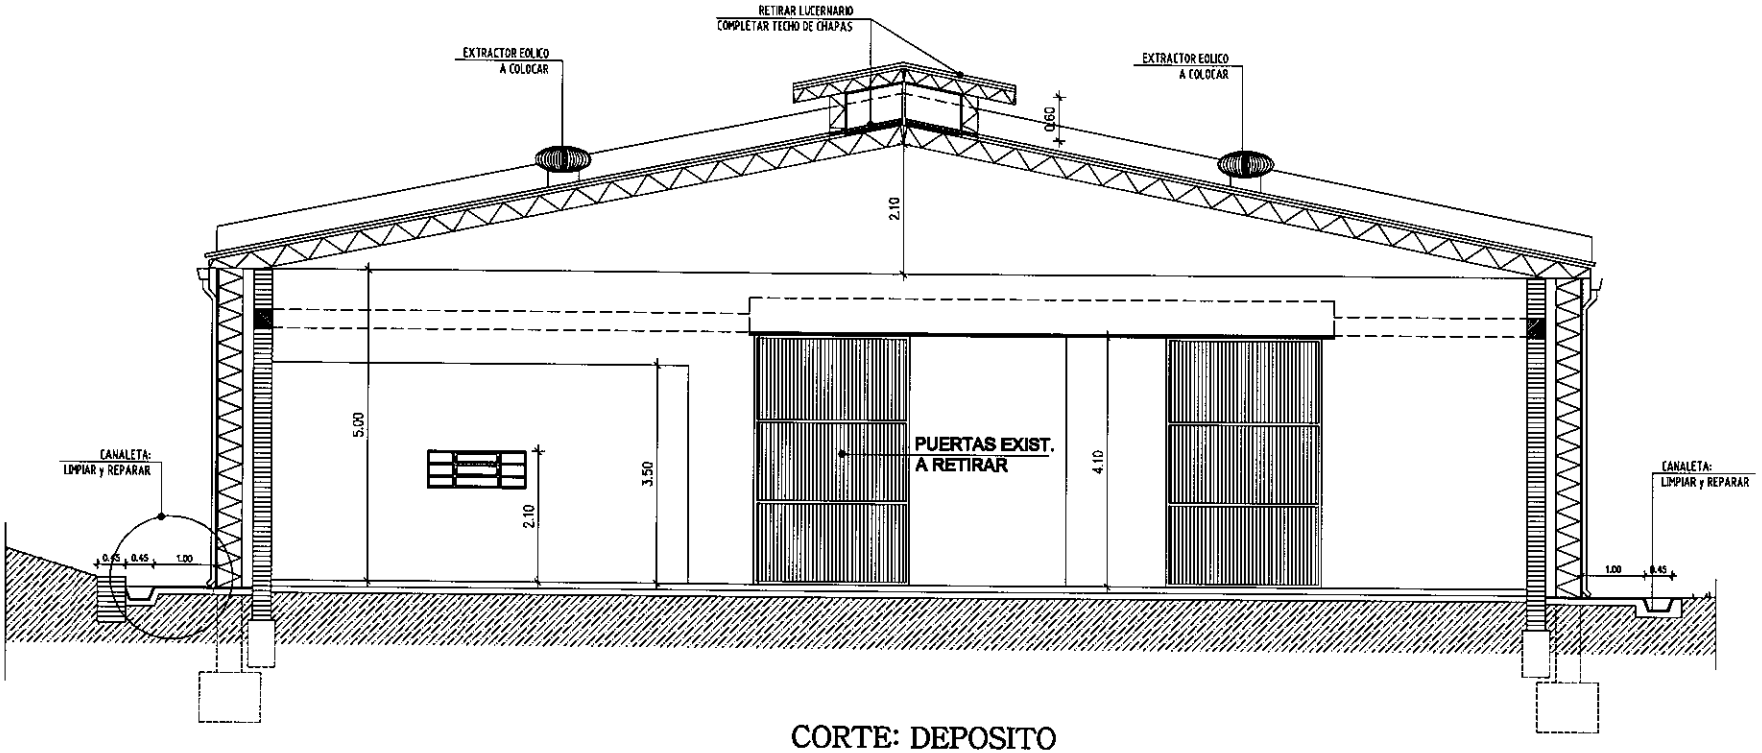

CORTE: DEPOSITO

INTERVENCIONES A EJECUTAR

Escala:.....1/75

ANDE	GERENCIA TÉCNICA	G.T./O.C.I.	DPTO. DE OBRAS CIVILES DE TRANSMICION E INFRAESTRUCTURA	Proyector: Arq. Diana Rama Digitalizo.: Arq. Diana Rama	Verifico.: Arq. Diana Rama Aprobo.: Ing. Gaspar Maidana Fecha: Noviembre 2016	Lám. 31

Ing. Gaspar Maidana J.
Jefe Dpto. de Obras Civiles
de Transmision e Infraestructura

DPTO. DE COMPRAS · SECCION TECNICO

PREDIO 4 - SALTO DEL GUAIRA

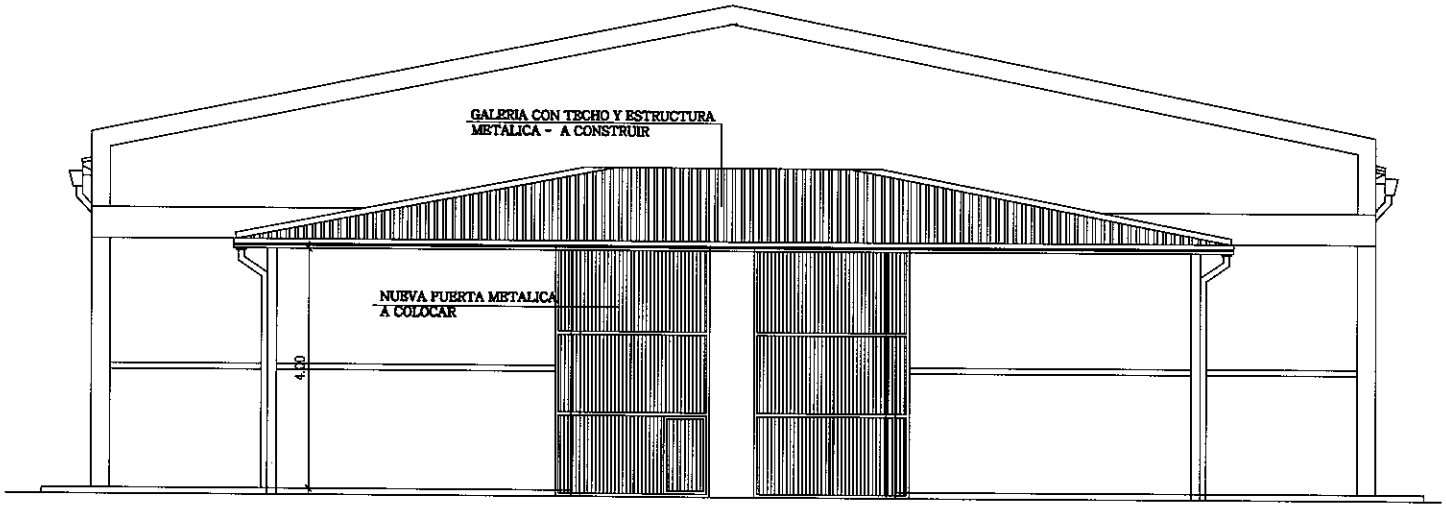

FACHADA: DEPOSITO

INTERVENCIONES A EJECUTAR

Escala:.....1/75

ANDE	GERENCIA TÉCNICA	G.T./O.C.I.	DPTO. DE OBRAS CIVILES DE TRANSMICION E INFRAESTRUCTURA	Proyectó: Arq. Dana Rana Digitalizo.: Arq. Dana Rana	Verific.: Arq. Dana Rana Aprob.: Ing. Gaspar Maidana Fecha: Noviembre 2016	Lám. 32

Ing. Gaspar Maidana J.
Jefe Dpto. de Obras Civiles
de Transmisión e Infraestructura

DPTO. DE COMPRAS • LICITACIONES

PREDIO 4 - SALTO DEL GUAIRA

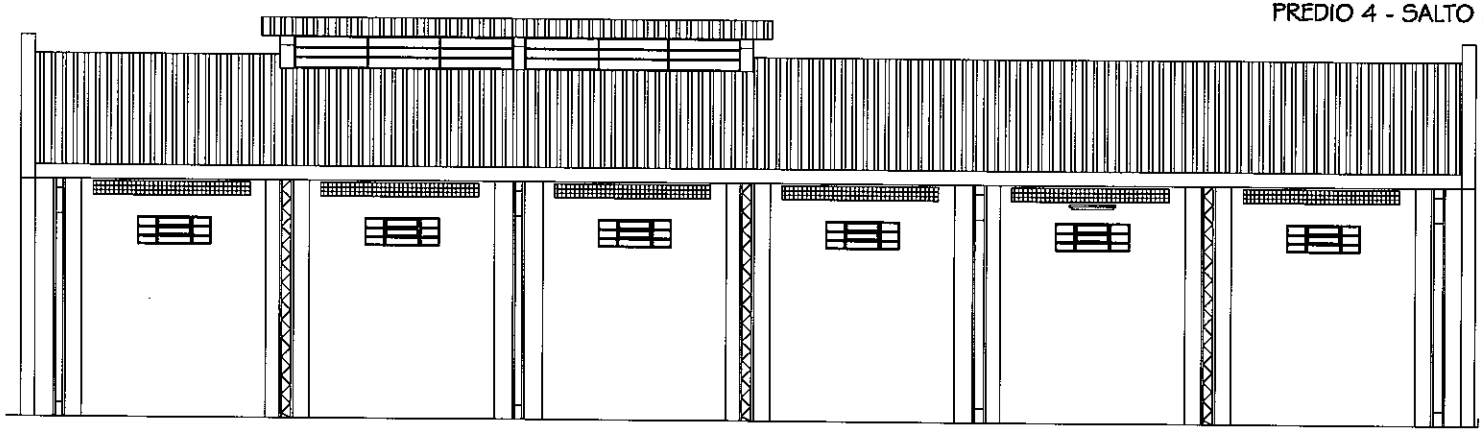

FACHADA LATERAL -EXISTENTE

Escala.....1/100

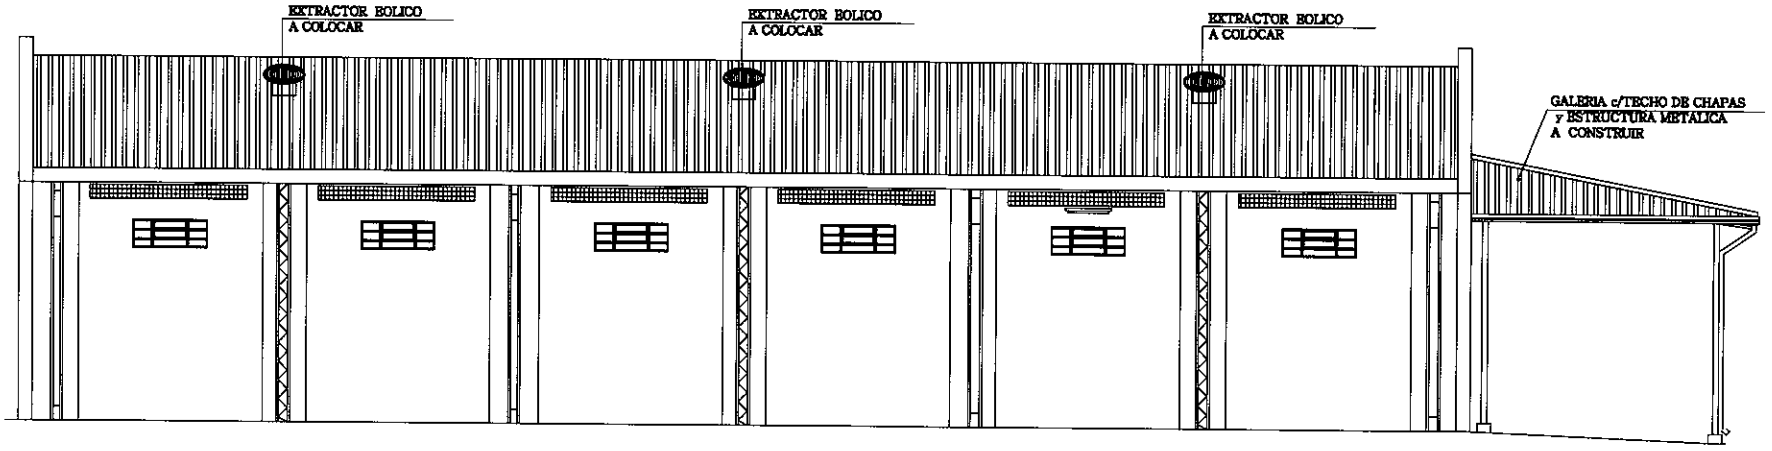

FACHADA LATERAL - PROYECTADA

Escala.....1/100

ANDE	GERENCIA TÉCNICA	G.T./O.C.I.	DPTO. DE OBRAS CIVILES DE TRANSMISION E INFRAESTRUCTURA	Proyector: Arq. Dana Ramo Digitalizo.: Arq. Dana Ramo	Verific.: Arq. Dana Ramo Aprob.: Ing. Gaspar Maidana Fecha: Noviembre 2016	Lám. 33

Ing. Gaspar Maidana J.
Jefe Dpto. de Obras Civiles
de Transmisión e Infraestructura

DPTO. DE COMPRAS · SECCION LCO

Ejecución de Obras Civiles para Reacondicionamiento y Mantenimiento de Depositos Regionales.

PREDIO 4 - SALTO DEL GUAIRA

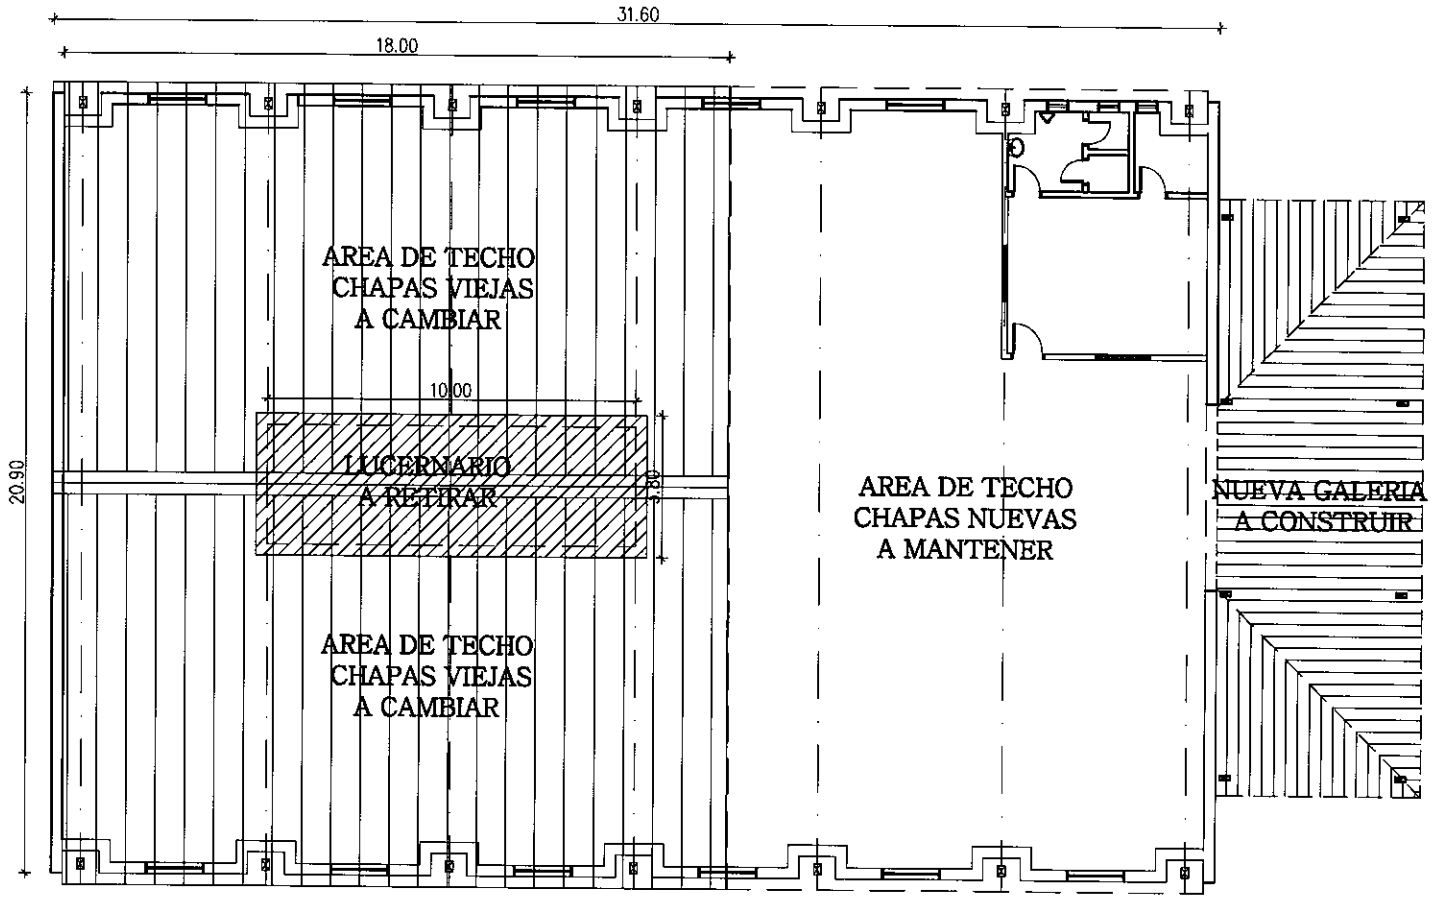

PLANTA DE REPARACION DE TECHO
y CONSTRUCCION DE GALERIA
Escala.....1/125

ANDE	GERENCIA TÉCNICA	G.T./O.C.I.	DPTO. DE OBRAS CIVILES DE TRANSMICION E INFRAESTRUCTURA	Proyector: Arq. Dana Rana Digitalizac.: Arq. Dana Rana	Verific.: Arq. Dana Rana Aprob.: Ing. Gaspar Maidana Fecha: Noviembre 2016	Lám. 34

Ing. Gaspar Maidana J.
Jefe Dpto. de Obras C...
de Transmisión e Infraestructura

DPTO. DE OBRAS CIVILES • COMPRAS • LICITACIONES

Ejecución de Obras Civiles para Reacondicionamiento y Mantenimiento de Depositos Regionales.

PREDIO 4 - SALTO DEL GUAIRA

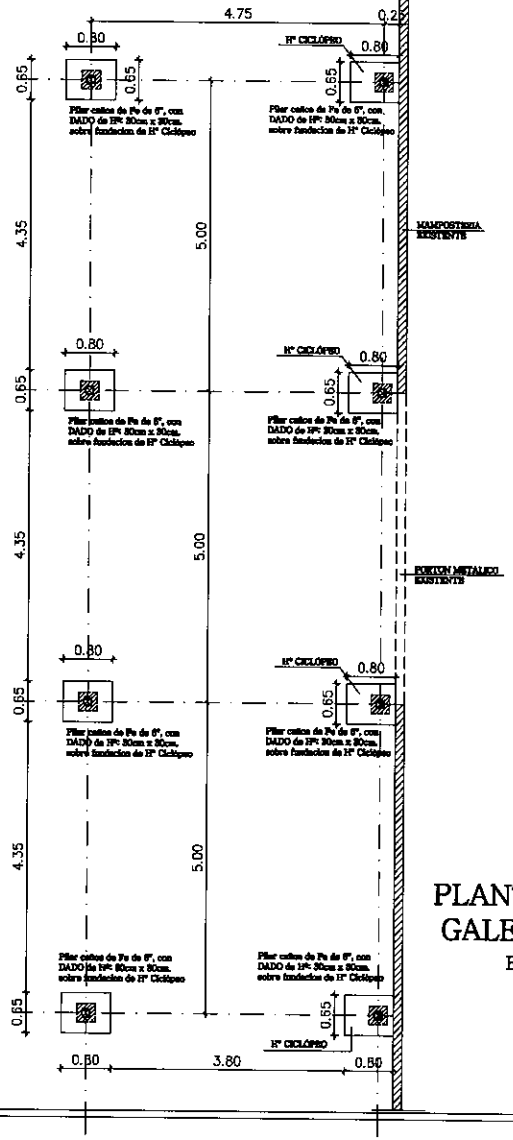

PLANTA DE FUNDACION
GALERIA A CONSTRUIR
ESCALA 1/75

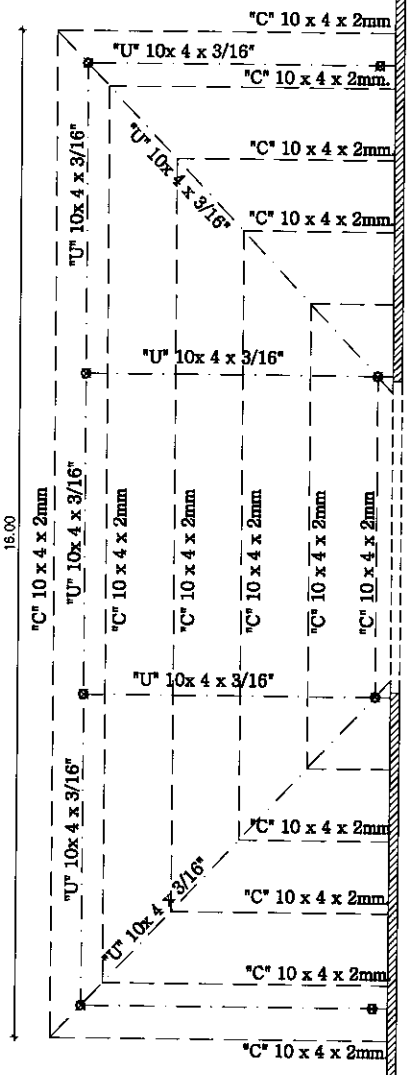

ESTRUCTURA DE TECHO
GALERIA A CONSTRUIR
ESCALA 1/75

ANDE	GERENCIA TÉCNICA	G.T./O.C.I.	DPTO. DE OBRAS CIVILES DE TRANSMICION E INFRAESTRUCTURA	Proyectó: Arq. Dora Ramos Digitalizó.: Arq. Dora Ramos	Verificó.: Arq. Dora Ramos Aprobó.: Ing. Gaspar Maldana Fecha: Noviembre 2016	Lám. 35

Ing. Gaspar Maldana J.
Jefe Dpto. de Obras Civiles
de Transmisión e Infraestructura

DPTO. DE COMPRAS · DIVISION · LICI

Ejecución de Obras Civiles para Reacondicionamiento y Mantenimiento de Depositos Regionales.

PREDIO 4 - SALTO DEL GUAIRA

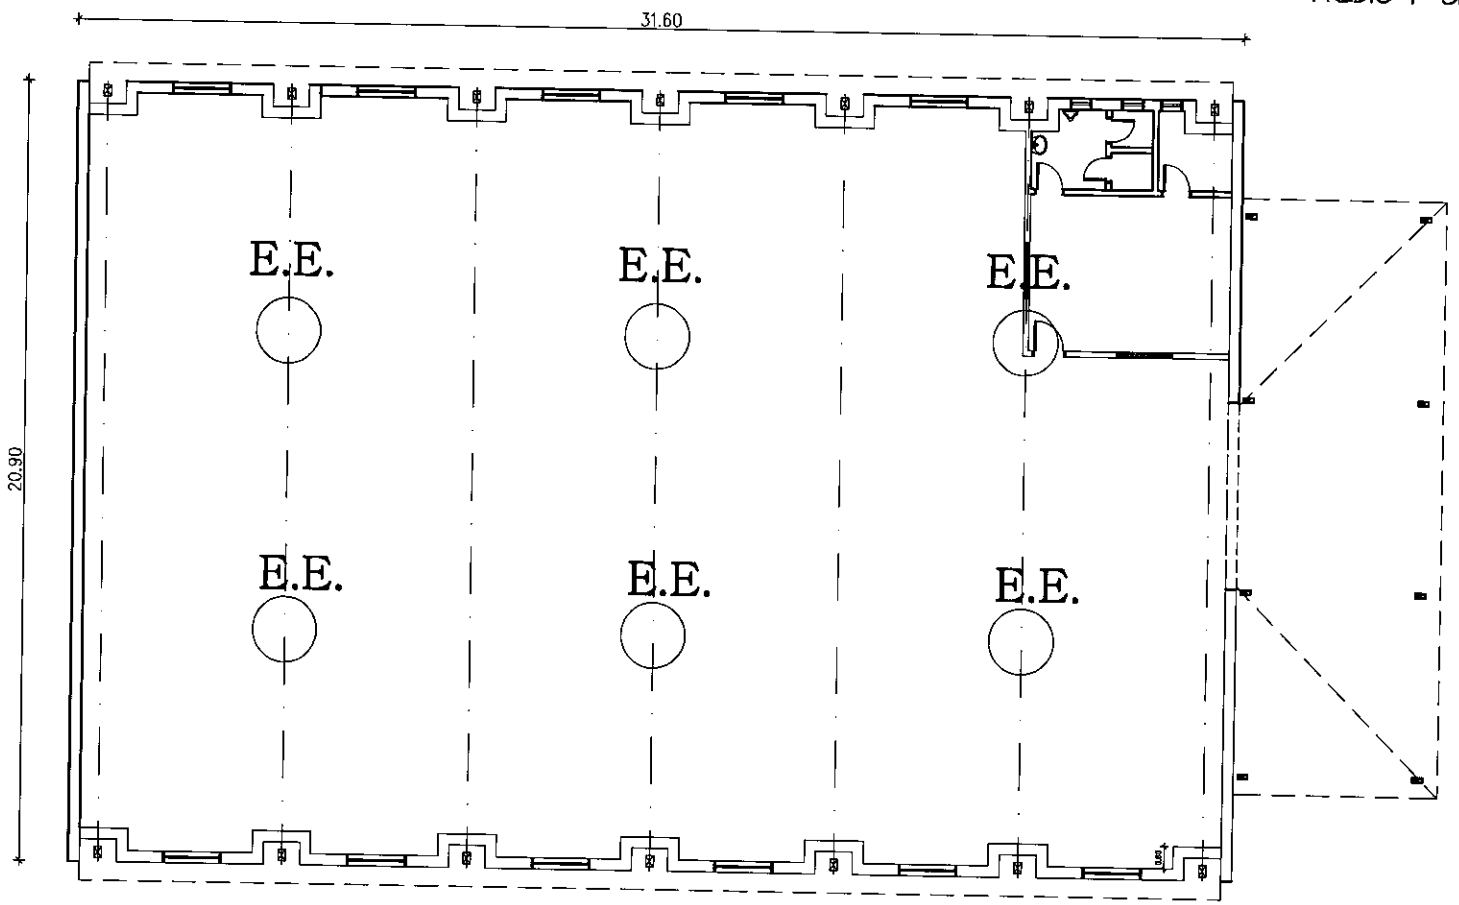

PLANTA DE UBICACION
DE EXTRACTORES EOLICOS
Escala.....1/125

ANDE	GERENCIA TÉCNICA	G.T./O.C.I.	DPTO. DE OBRAS CIVILES DE TRANSMISION E INFRAESTRUCTURA	Proyectó: Arq. Diana Ramos Digitalizó.: Arq. Diana Ramos	Verificó.: Arq. Diana Ramos Aprobó.: Ing. Gaspar Maidana Fecha: Noviembre 2016	Lám. 36

Ing. Gaspar Maidana J.
Jefe Dpto. de Obras Civiles
de Transmisión e Infraestructura