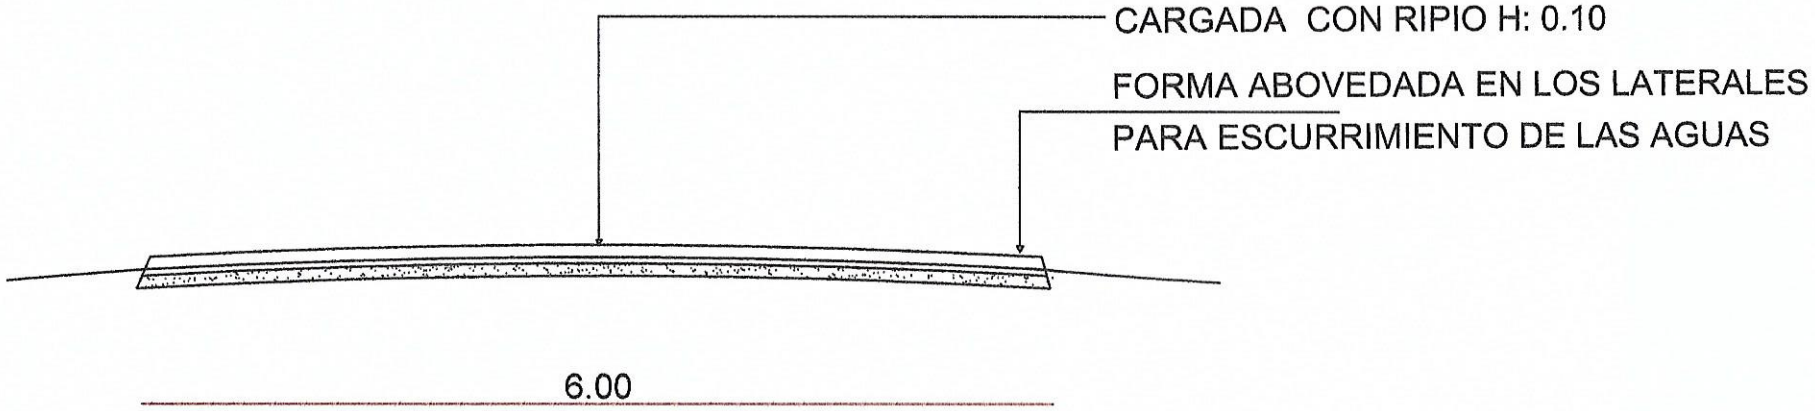

OBS. EN CASO DE NO PODER ESTABLECERSE EL ANCHO ESTIPULADO,EL CONTRATISTA DEBERA COMPENSAR EN LA LONGITUD DEL RAMAL COMPLETANDO EL VOLUMEN ESTIPULADO

ENRIPIADO CAMINO VECINAL
CAMINO A CAÑADA SANTA MARIA-UNION- II DPTO.SAN PEDRO