MUNICIPALIDAD DE CAPIATA

DIRECCION DE INFRAESTRUCTURA PUBLICA Y SERVICIOS

DISEÑO DE PERFIL TRANSVERSAL

TRAMO: CALLE 11 de Septiembre,Barrio San José, CÑIA 9 Rojas Cañadas

DETALLES CONSTRUCTIVOS	Lamina N° DC - 01	Escala 1/50
FECHA : AGOSTO 2016		

CORTE TRANSVERSAL

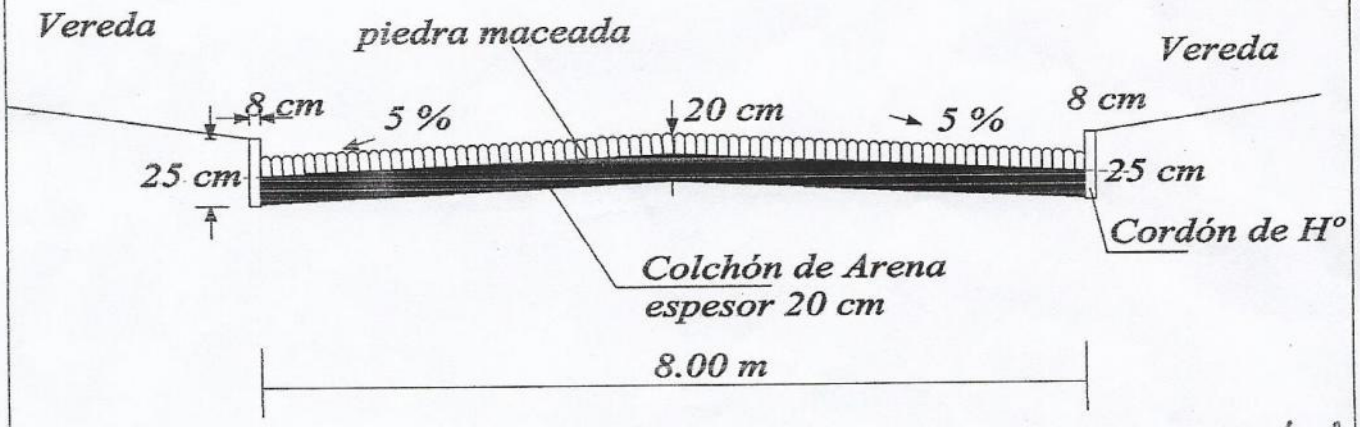

ING. MANOLO A. DUARTE
Director Infraestructura Pública y Servicios
Municipalidad de Capiatá

CAP. VIRGEN DEL CARMEN

HR. DE SALUD

(1) X - 455 834

(2) X - 455.891

ARQ. MANOLO A. DUARTE
Director Infraestructura Pública y Servicios
Municipalidad de Caoiatá