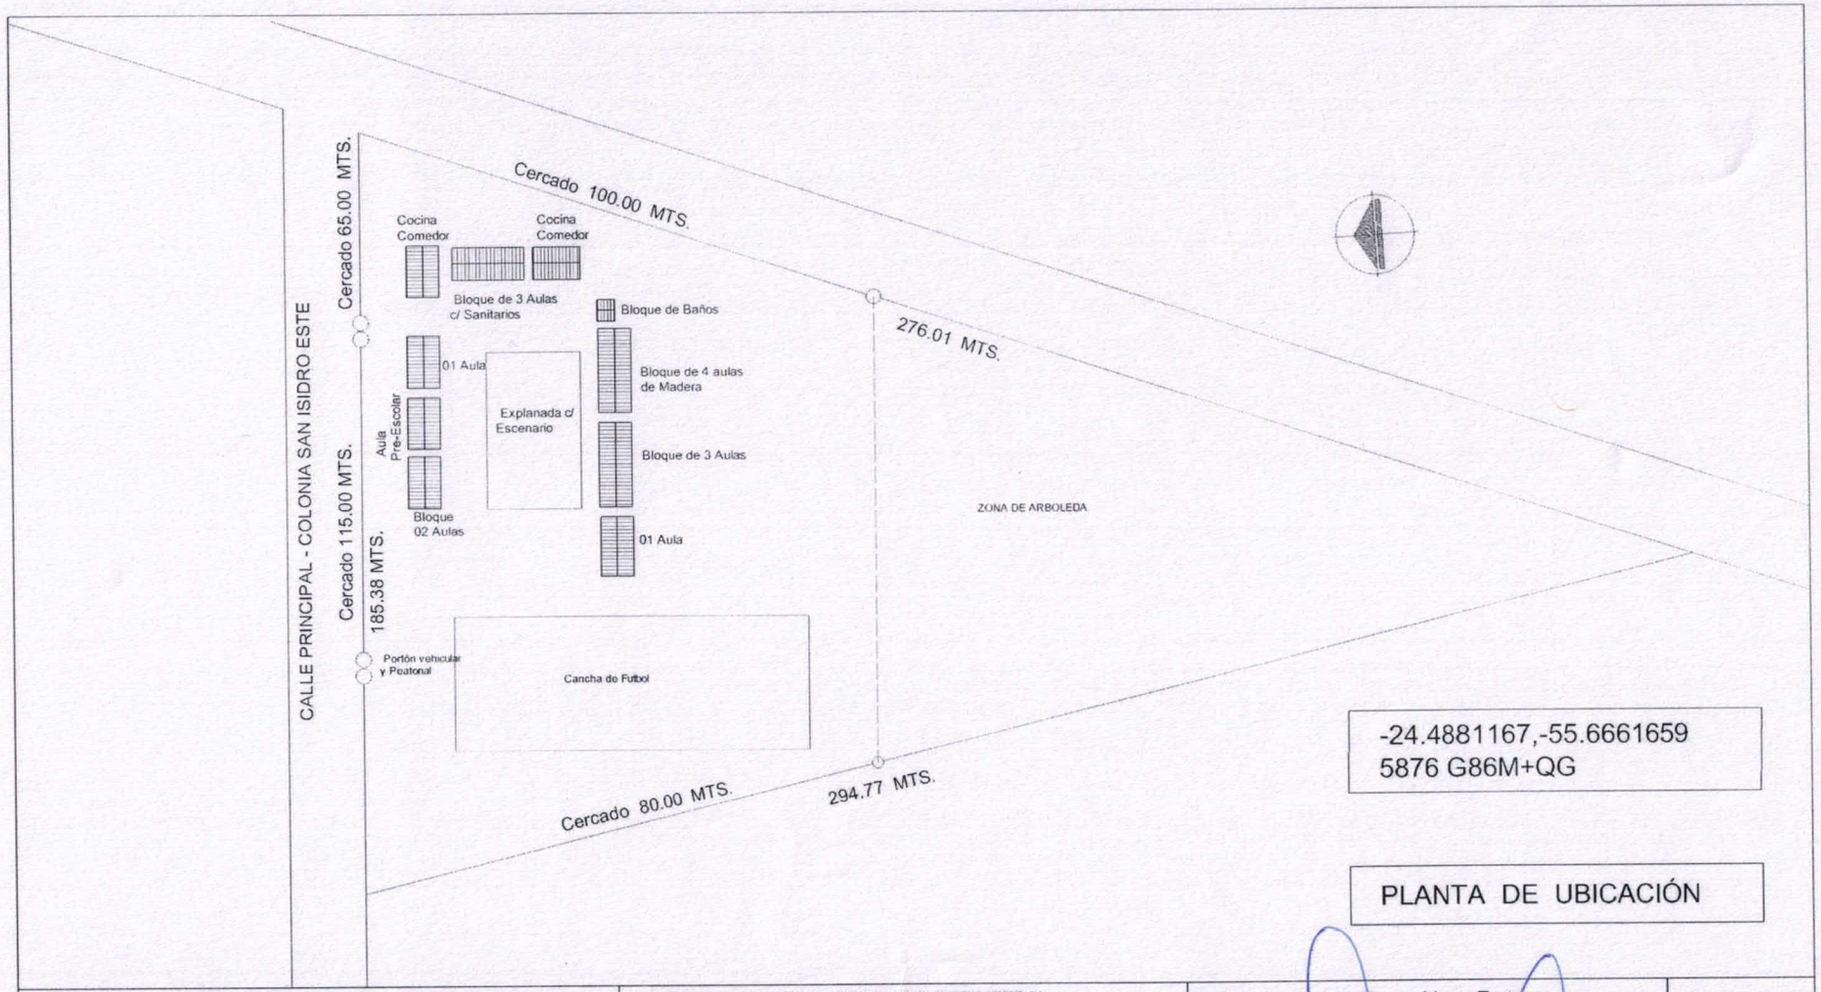

-24.4881167,-55.6661659
5876 G86M+QG

PLANTA DE UBICACIÓN

MUNICIPALIDAD DE VILLA CURUGUATY BARRIO SAN ISIDRO ESTE DISTRITO DE CURUGUATY -DEPARTAMENTO DE CANINDEYU	CONSTRUCCION DE CERCADO PERIMETRAL ESC. BÀSICA Nº 6396 1RO. DE MARZO	Proyectista : Arq. Oscar Vega Fretes Domicilio: Edmundo Reyes N° 152 - San Lorenzo FIRMA	**DISEÑO Nº** 001

Oscar Vega Fretes
Arquitecto

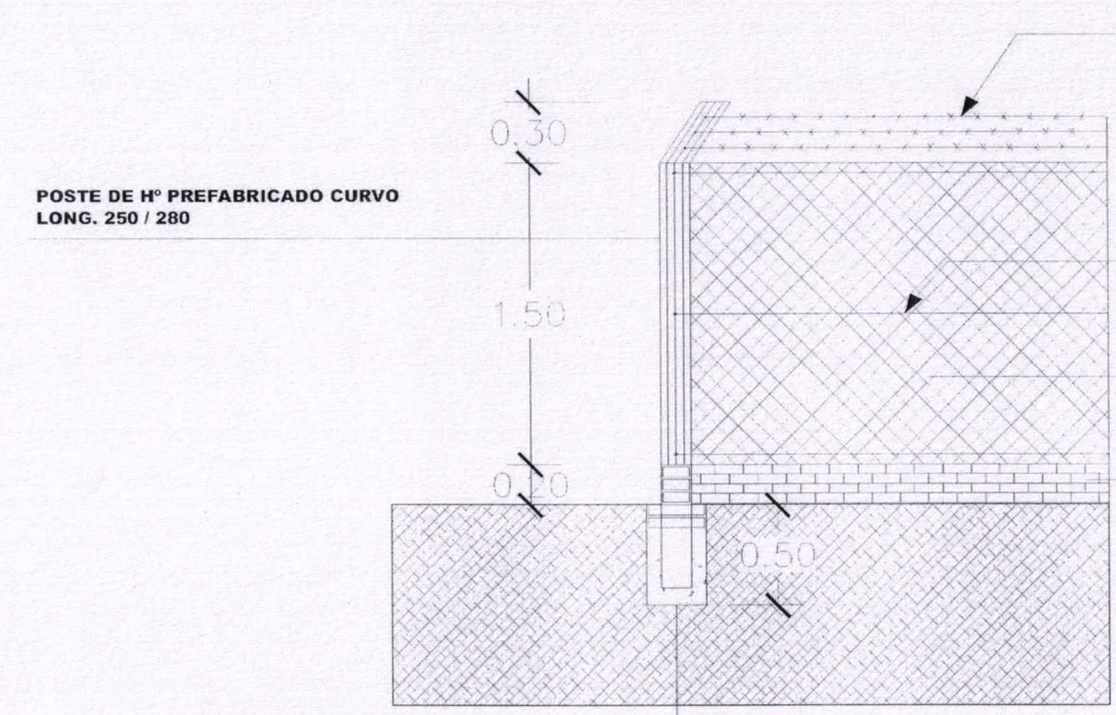

MUNICIPALIDAD DE CURUGUATY

BARRIO SAN ISIDRO ESTE - DISTRITOCURUGUATY
DEPARTAMENTO CANINDEYÚ

CERCO PERIMETRAL DE ALAMBRE TEJIDO

ESC. BÀSICA Nº 6396 1ro. de Marzo

Proyectista : Arq. Oscar Vega Fretes

Domicilio: Edmundo Reyes Nº 152 - San Lorenzo

FIRMA

Oscar Vega Fretes
Arquitecto

DISEÑO Nº
01

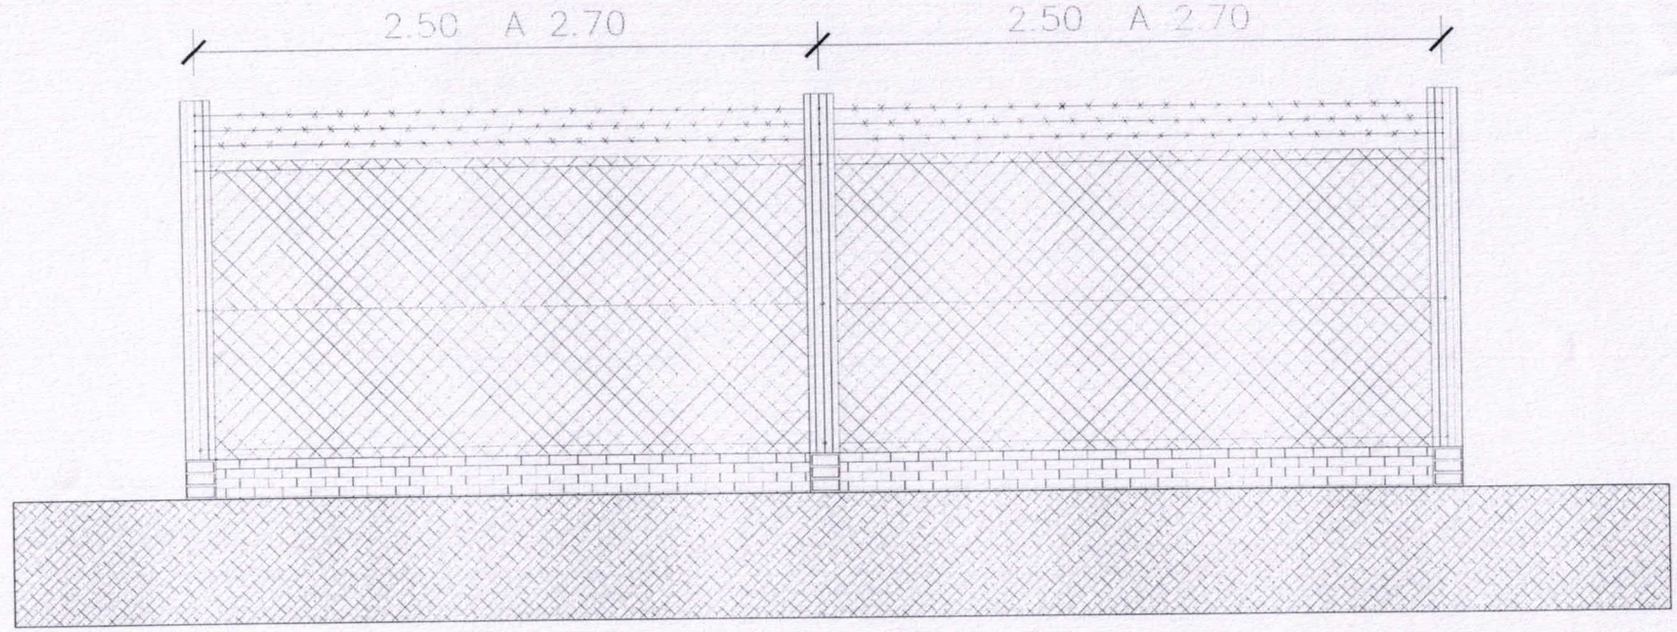

MUNICIPALIDAD DE CURUGUATY

BARRIO SAN ISIDRO ESTE - DISTRITOCURUGUATY
DEPARTAMENTO CANINDEYÚ

CERCO PERIMETRAL DE ALAMBRE TEJIDO

ESC. BÀSICA Nº 6396 1ro. de Marzo

Proyectista : Arq. Oscar Vega Fretes

Domicilio: Edmundo Reyes N° 152 - San Lorenzo

FIRMA

DISEÑO Nº
02

Oscar Vega Fretes
Arquitecto

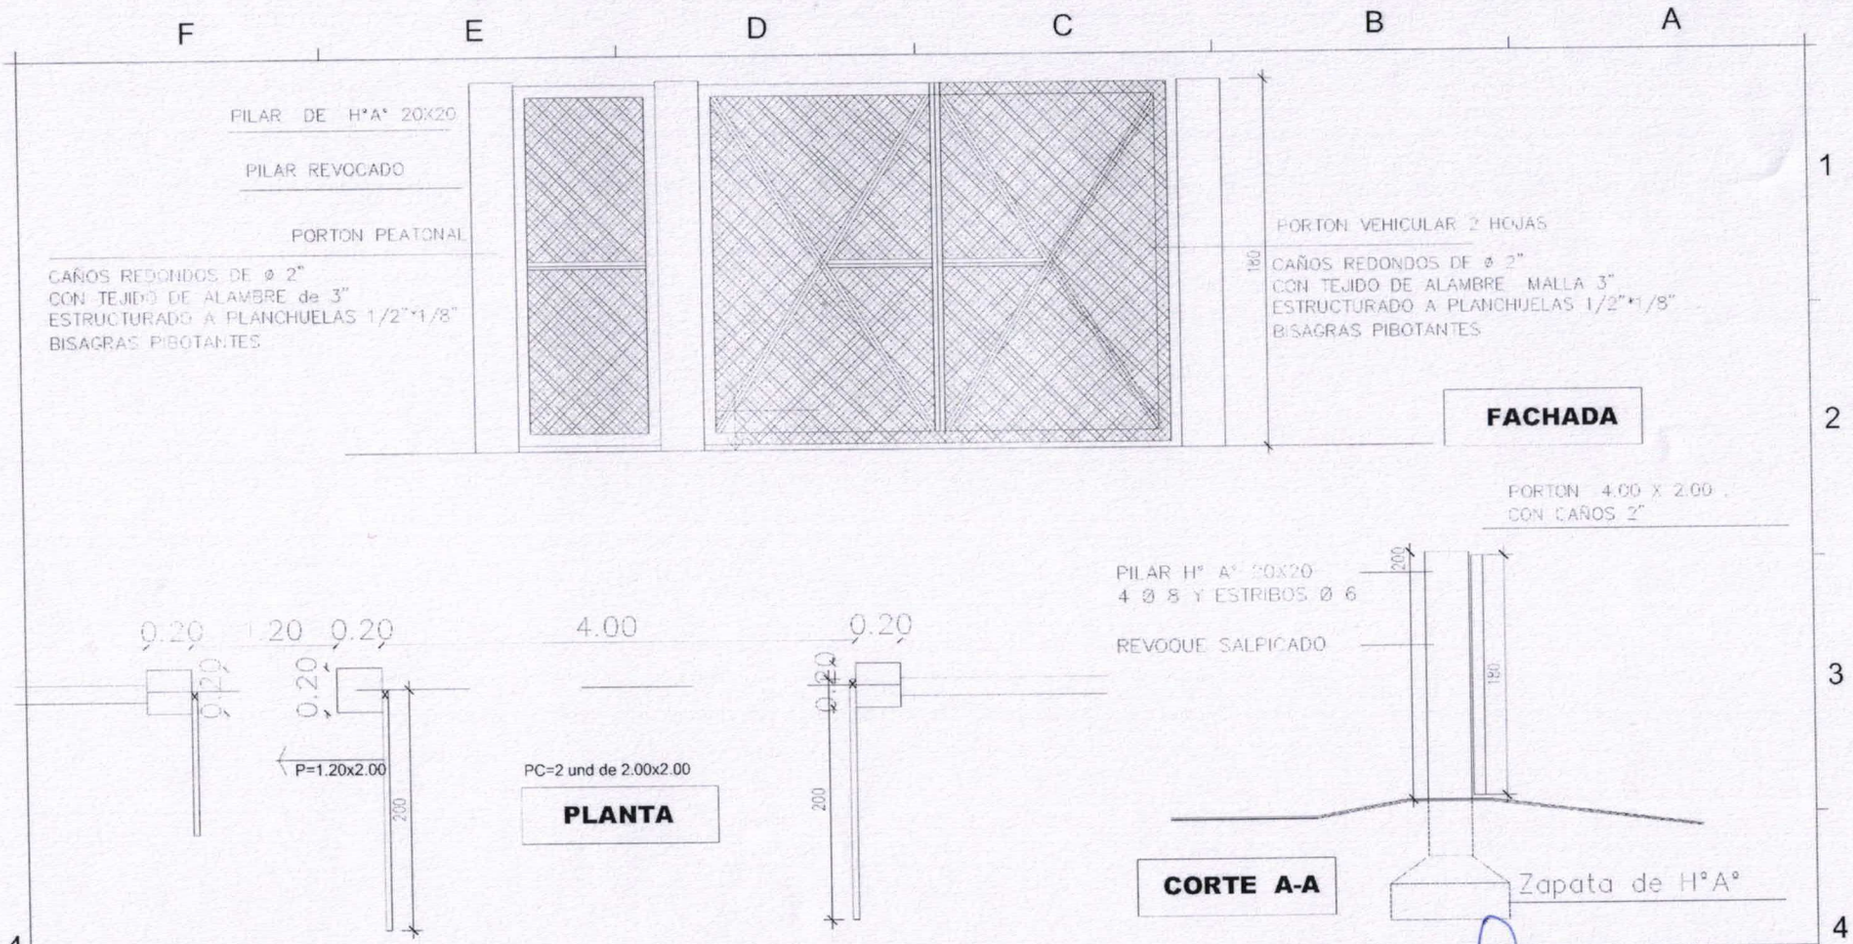

MUNICIPALIDAD DE CURUGUATY BARRIO SAN ISIDRO ESTE - DISTRITOCURUGUATY DEPARTAMENTO CANINDEYÚ	CERCO PERIMETRAL DE ALAMBRE TEJIDO ESC. BÀSICA Nº 6396 1ro. de Marzo	Proyectista : Arq. Oscar Vega Fretes Domicilio: Edmundo Reyes N° 152 - San Lorenzo FIRMA	**DISEÑO N°** 03

Oscar Vega Fretes
Arquitecto