ASESORIA TECNICA

PLANTA UBICACION - CERCADO PERIMETRAL DEL CAMPO EXPERIMETAL - FCA UNC

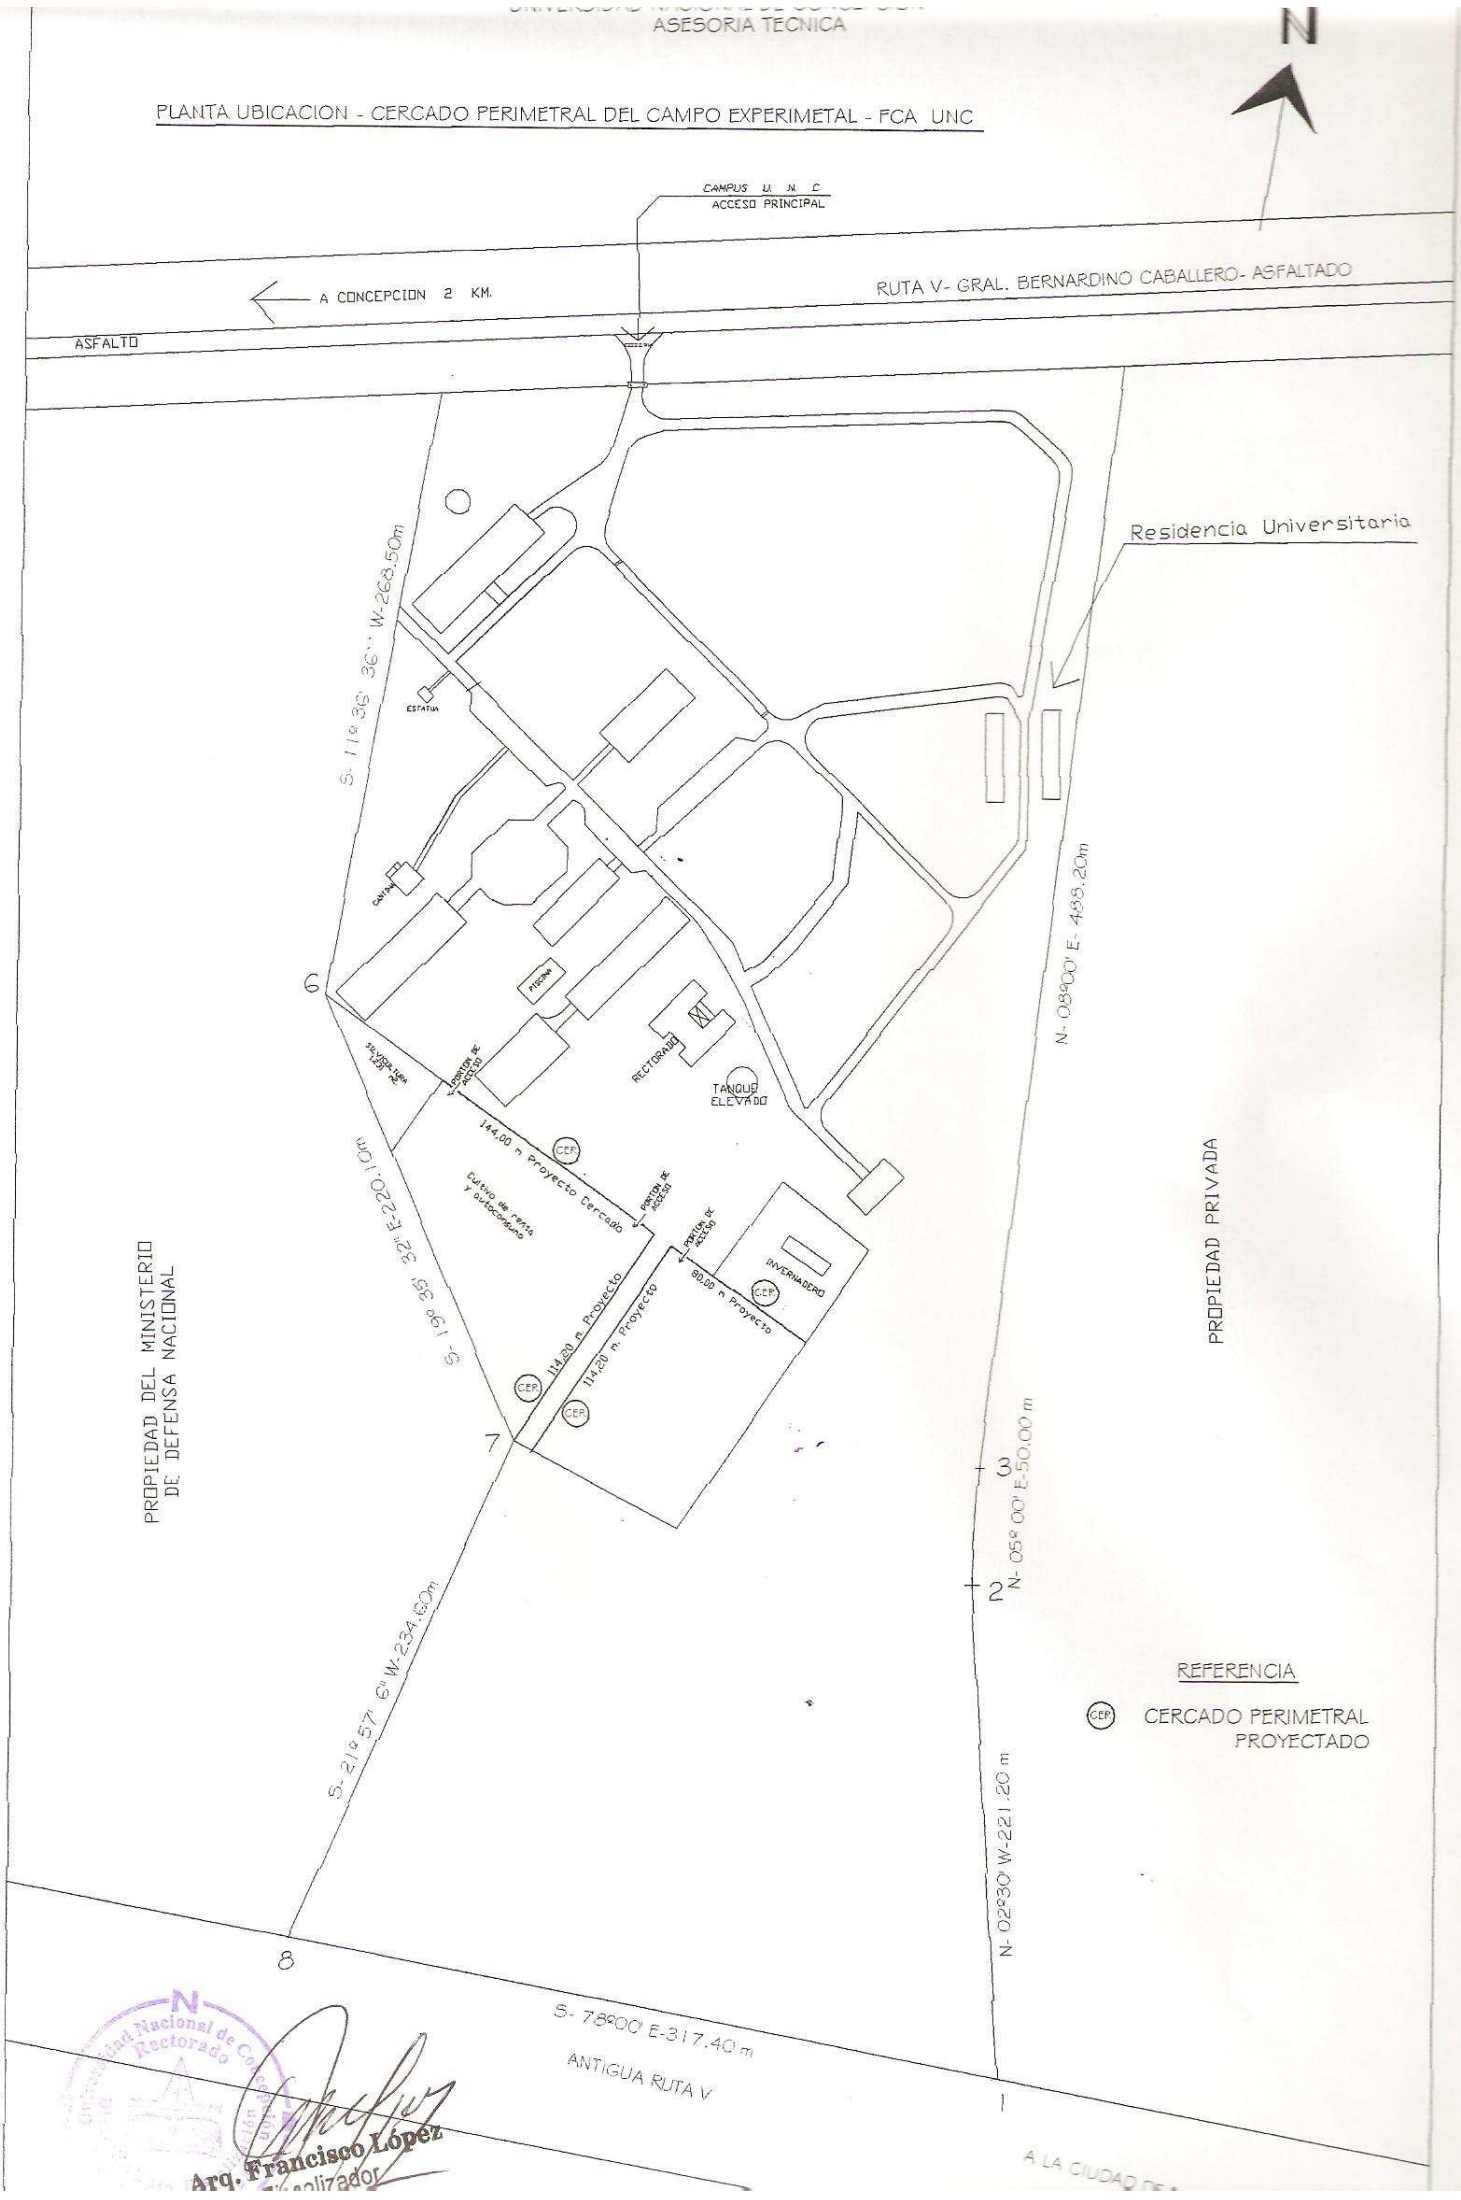

Universidad Nacional de Concepción
Rectorado

Arq. Francisco López

REFERENCIA

CER CERCADO PERIMETRAL PROYECTADO FCA

Arq. Francisco López
Fiscalizador

OBRA:	CERCADO PERIMETRAL DEL CAMPO EXPERIMETAL FCA.
PROPIETARIO:	FACULTAD DE CIENCIA AGRACIAS UNC
UBICACION:	CAMPUS UNC
PROFESIONAL:	Arq. Francisco S. López
FECHA:	26 - 09 - 2012

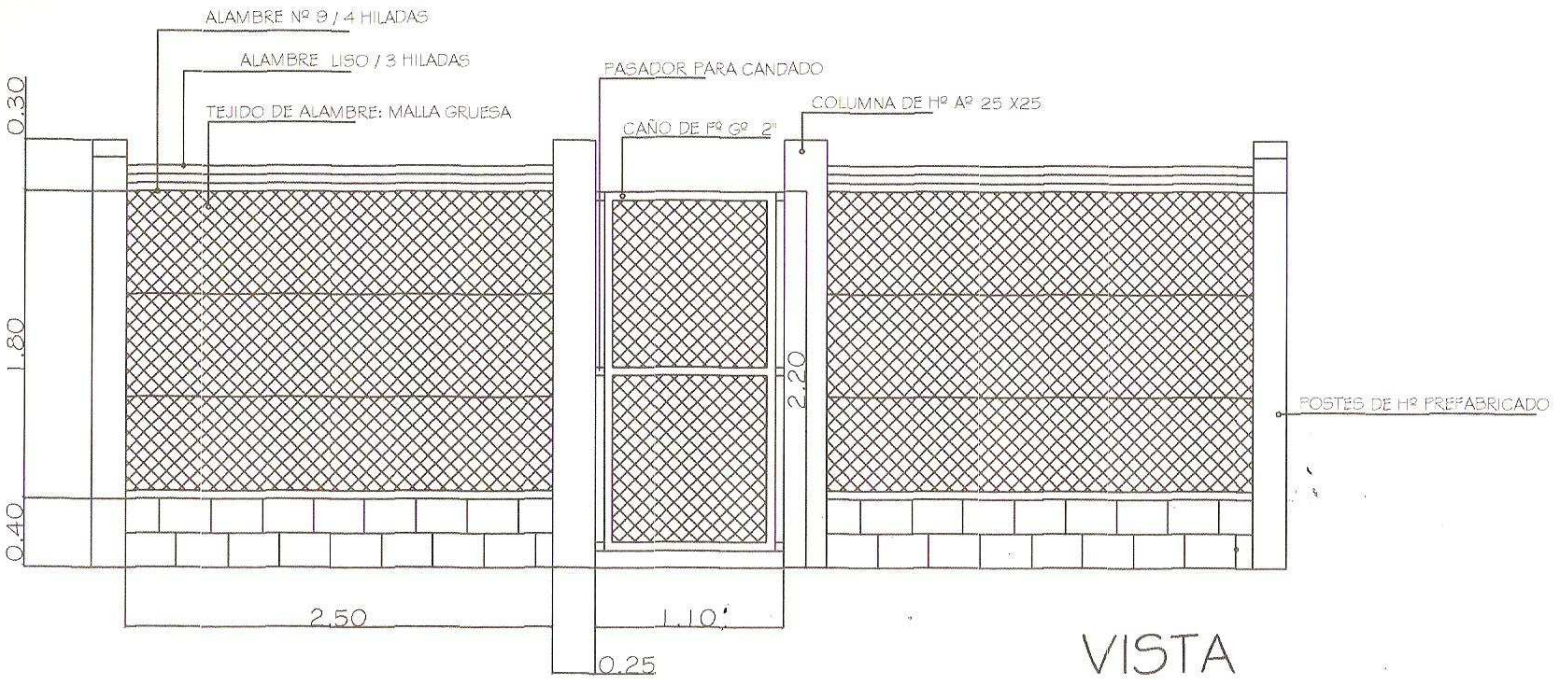

VISTA

OBRA:	CERCADO PERIMETRAL DEL CAMPO EXPERIMETAL FCA.
PROPIETARIO:	FACULTAD DE CIENCIA AGRACIAS UNC
UBICACION:	CAMPUS UNC
PROFESIONAL:	Arq. Francisco S. López
FECHA:	26 - 09 - 2012

Universidad Nacional de Córdoba
Arq. Francisco López
Fiscalización

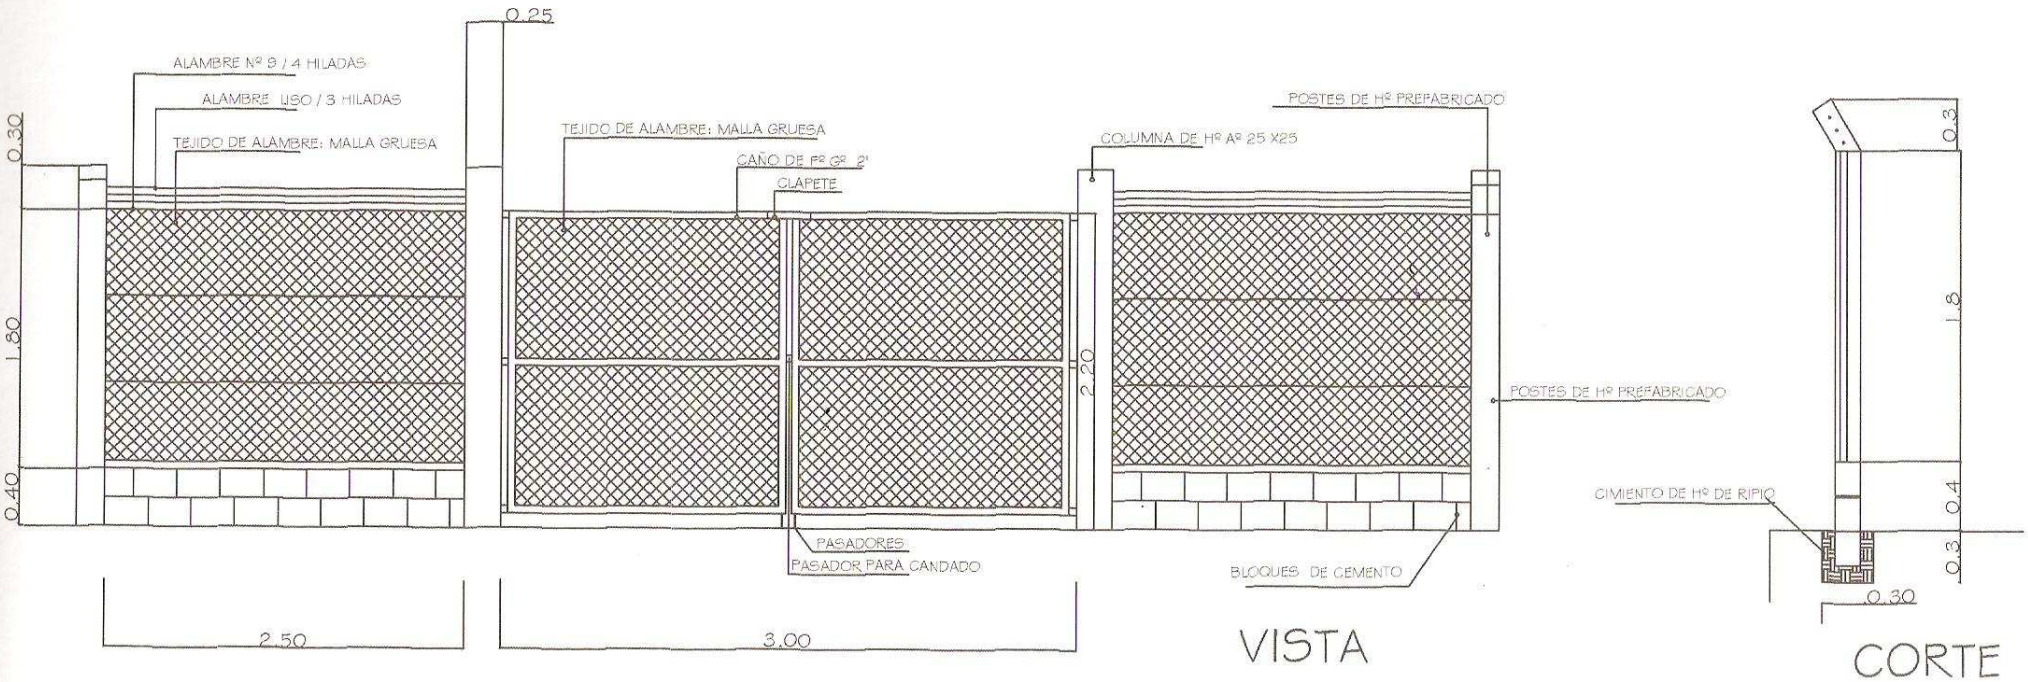

OBRA:	CERCADO PERIMETRAL DEL CAMPO EXPERIMETAL FCA.
PROPIETARIO:	FACULTAD DE CIENCIA AGRACIAS UNC
UBICACION:	CAMPUS UNC
PROFESIONAL:	Arq. Francisco S. López
FECHA:	26 - 09 - 2012

Arq. Francisco López
Fiscalizador

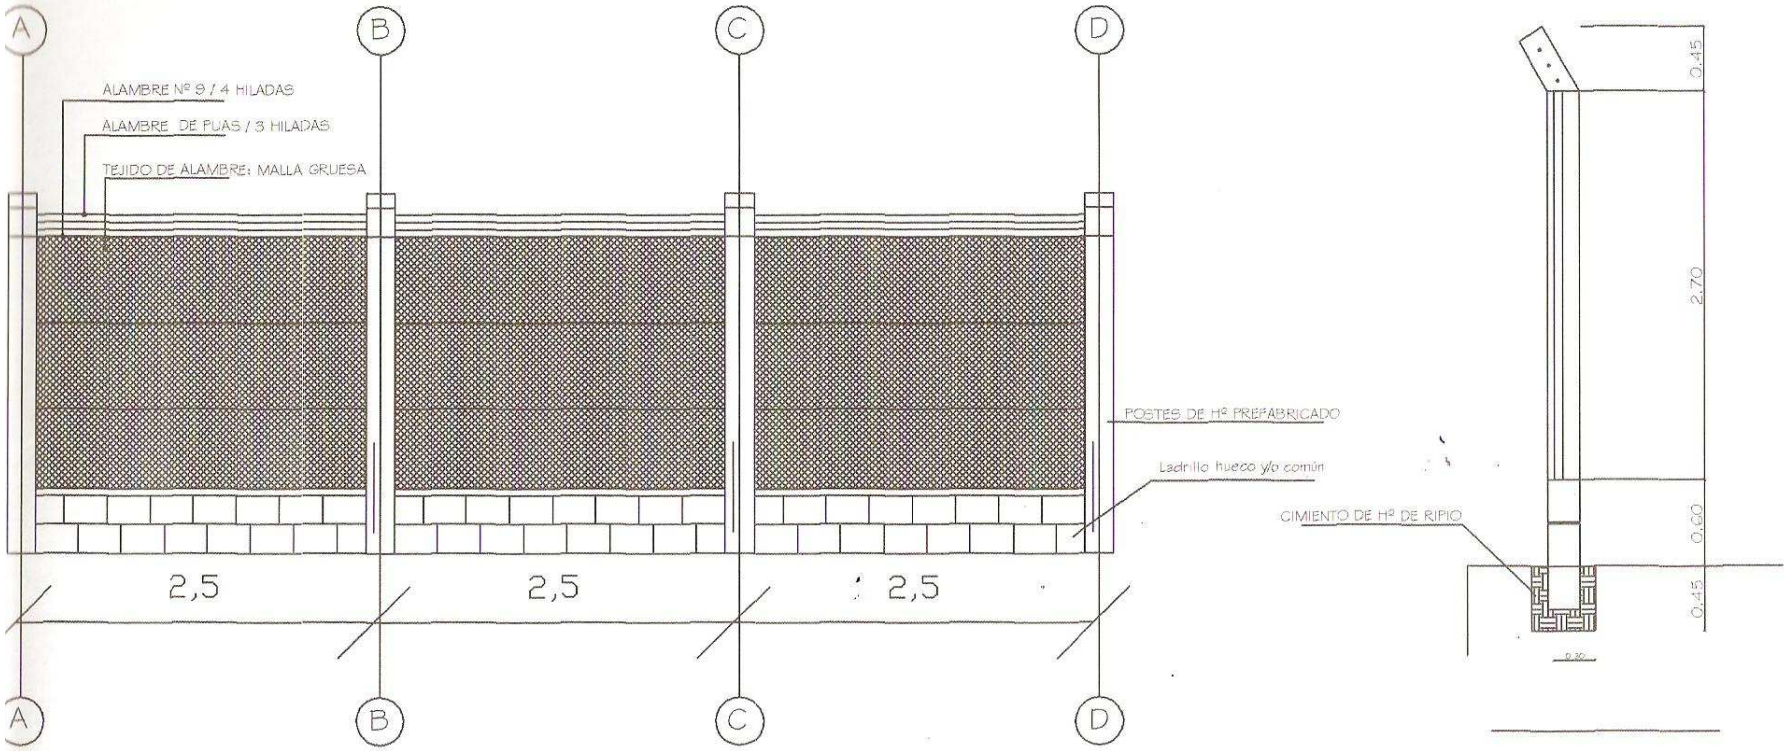

DETALLE DE CERCA PERIMETRAL
Esc. 1/20

OBRA:	CERCADO PERIMETRAL DEL CAMPO EXPERIMETAL FCA.
PROPIETARIO:	FACULTAD DE CIENCIA AGRACIAS UNC
UBICACION:	CAMPUS UNC
PROFESIONAL:	Arq. Francisco S. López
FECHA:	26 - 09 - 2012

Universidad Nacional de Catamarca Rectorado

Arq. Francisco López
Fiscalizador