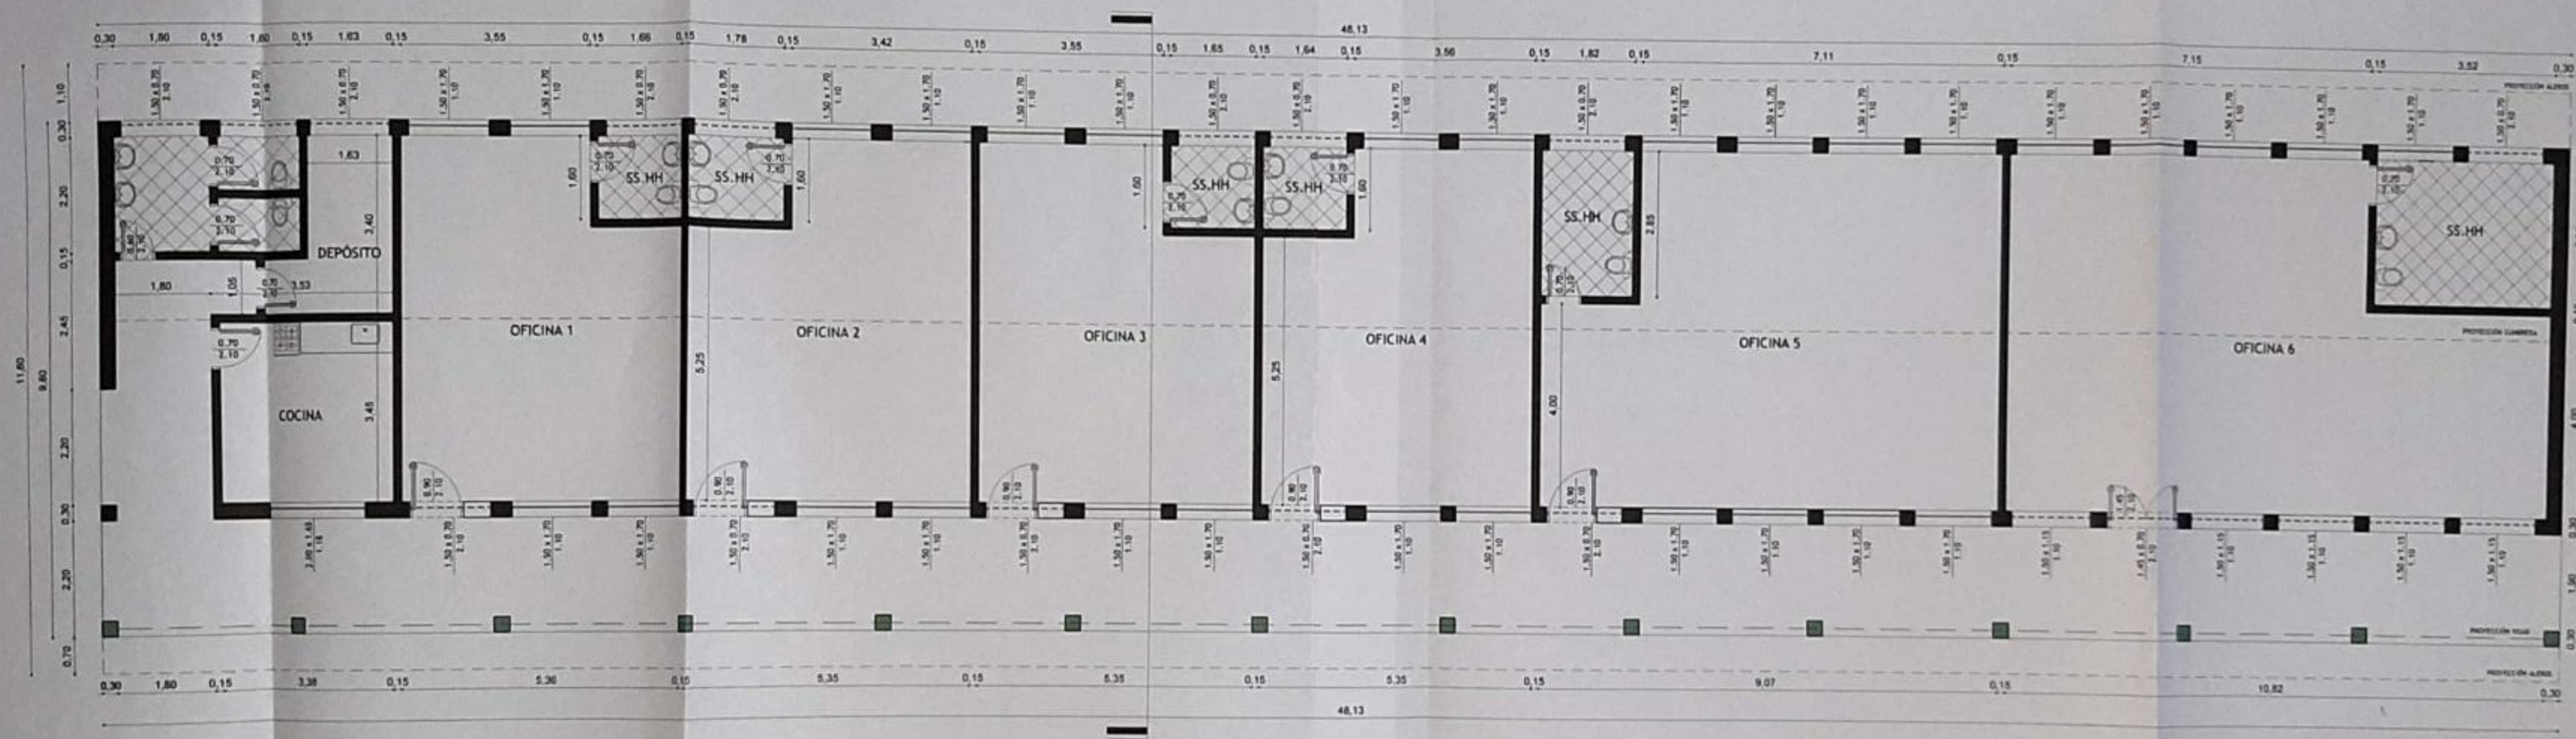

PLANTA ARQUITECTÓNICA
ESCALA: 1/75

OBRA: REPARACIÓN OFICINAS DE LA SUPERVISIÓN DE CONTROL , APOYO ADMINISTRATIVO Y TÉCNICO PEDAGÓGICO
UBICACIÓN: ESCUELA "TTE FARIÑA"
PROFESIONAL: DIRECCIÓN DE OBRAS Y SERVICIOS

Scanned by TapScanner

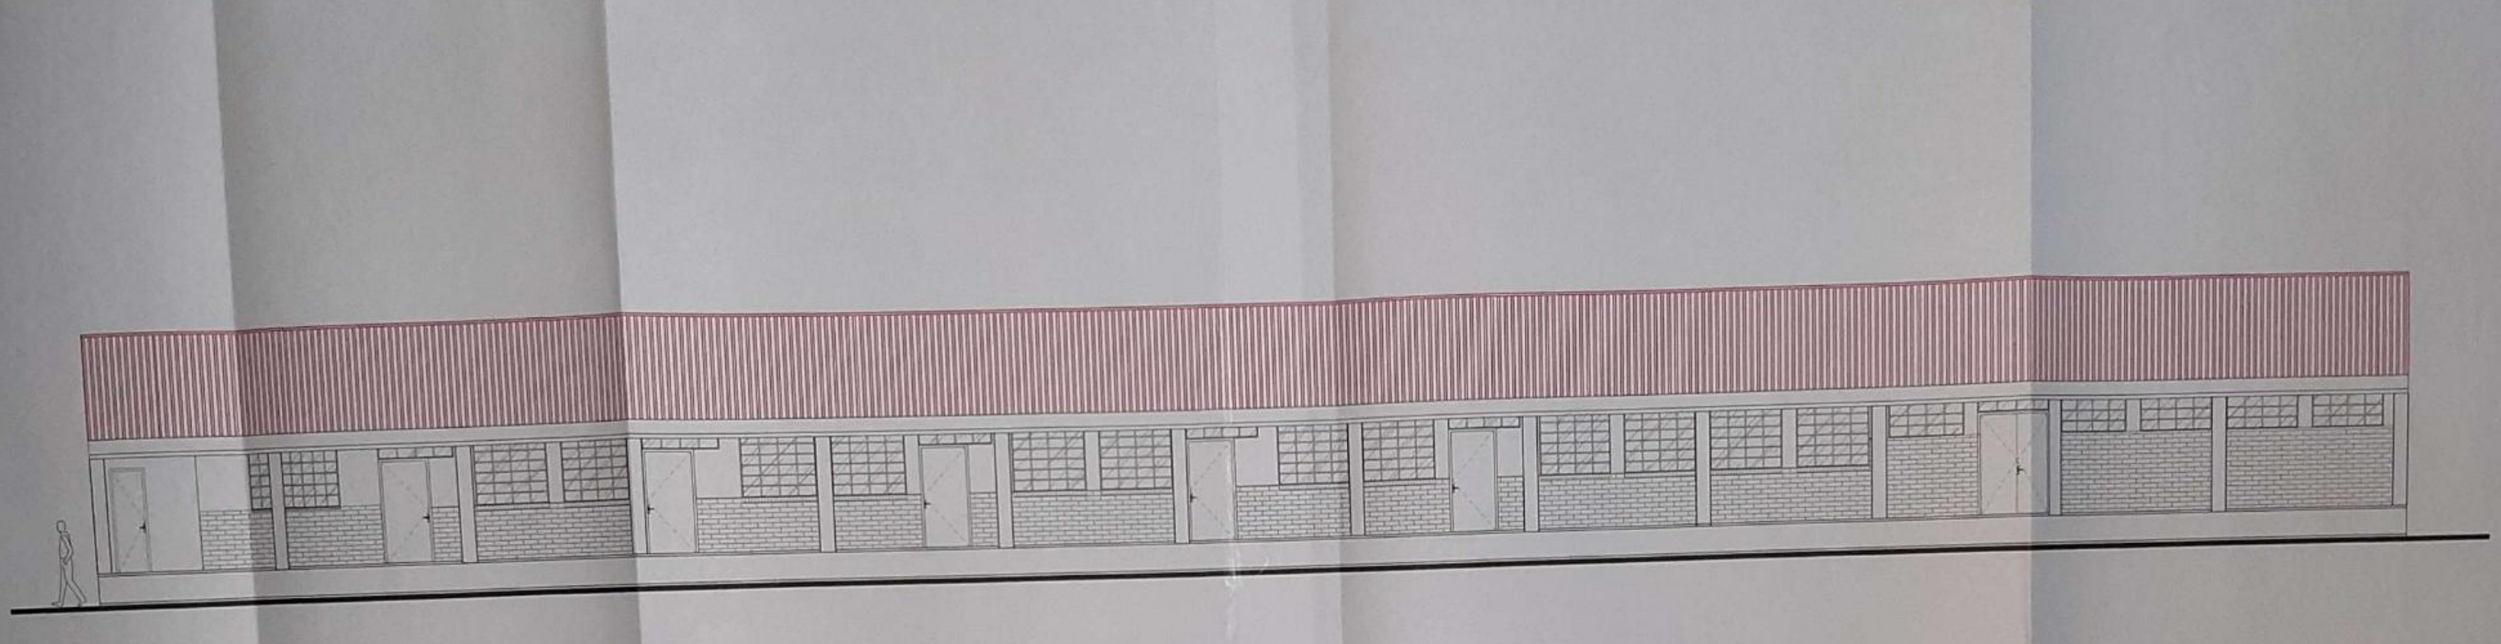

FACHADA LONGITUDINAL
ESCALA: ----------1/75

OBRA: REPARACIÓN OFICINAS DE SUPERVISIÓN DE CONTROL Y APOYO ADMINISTRATIVO Y

Scanned by TapScanner

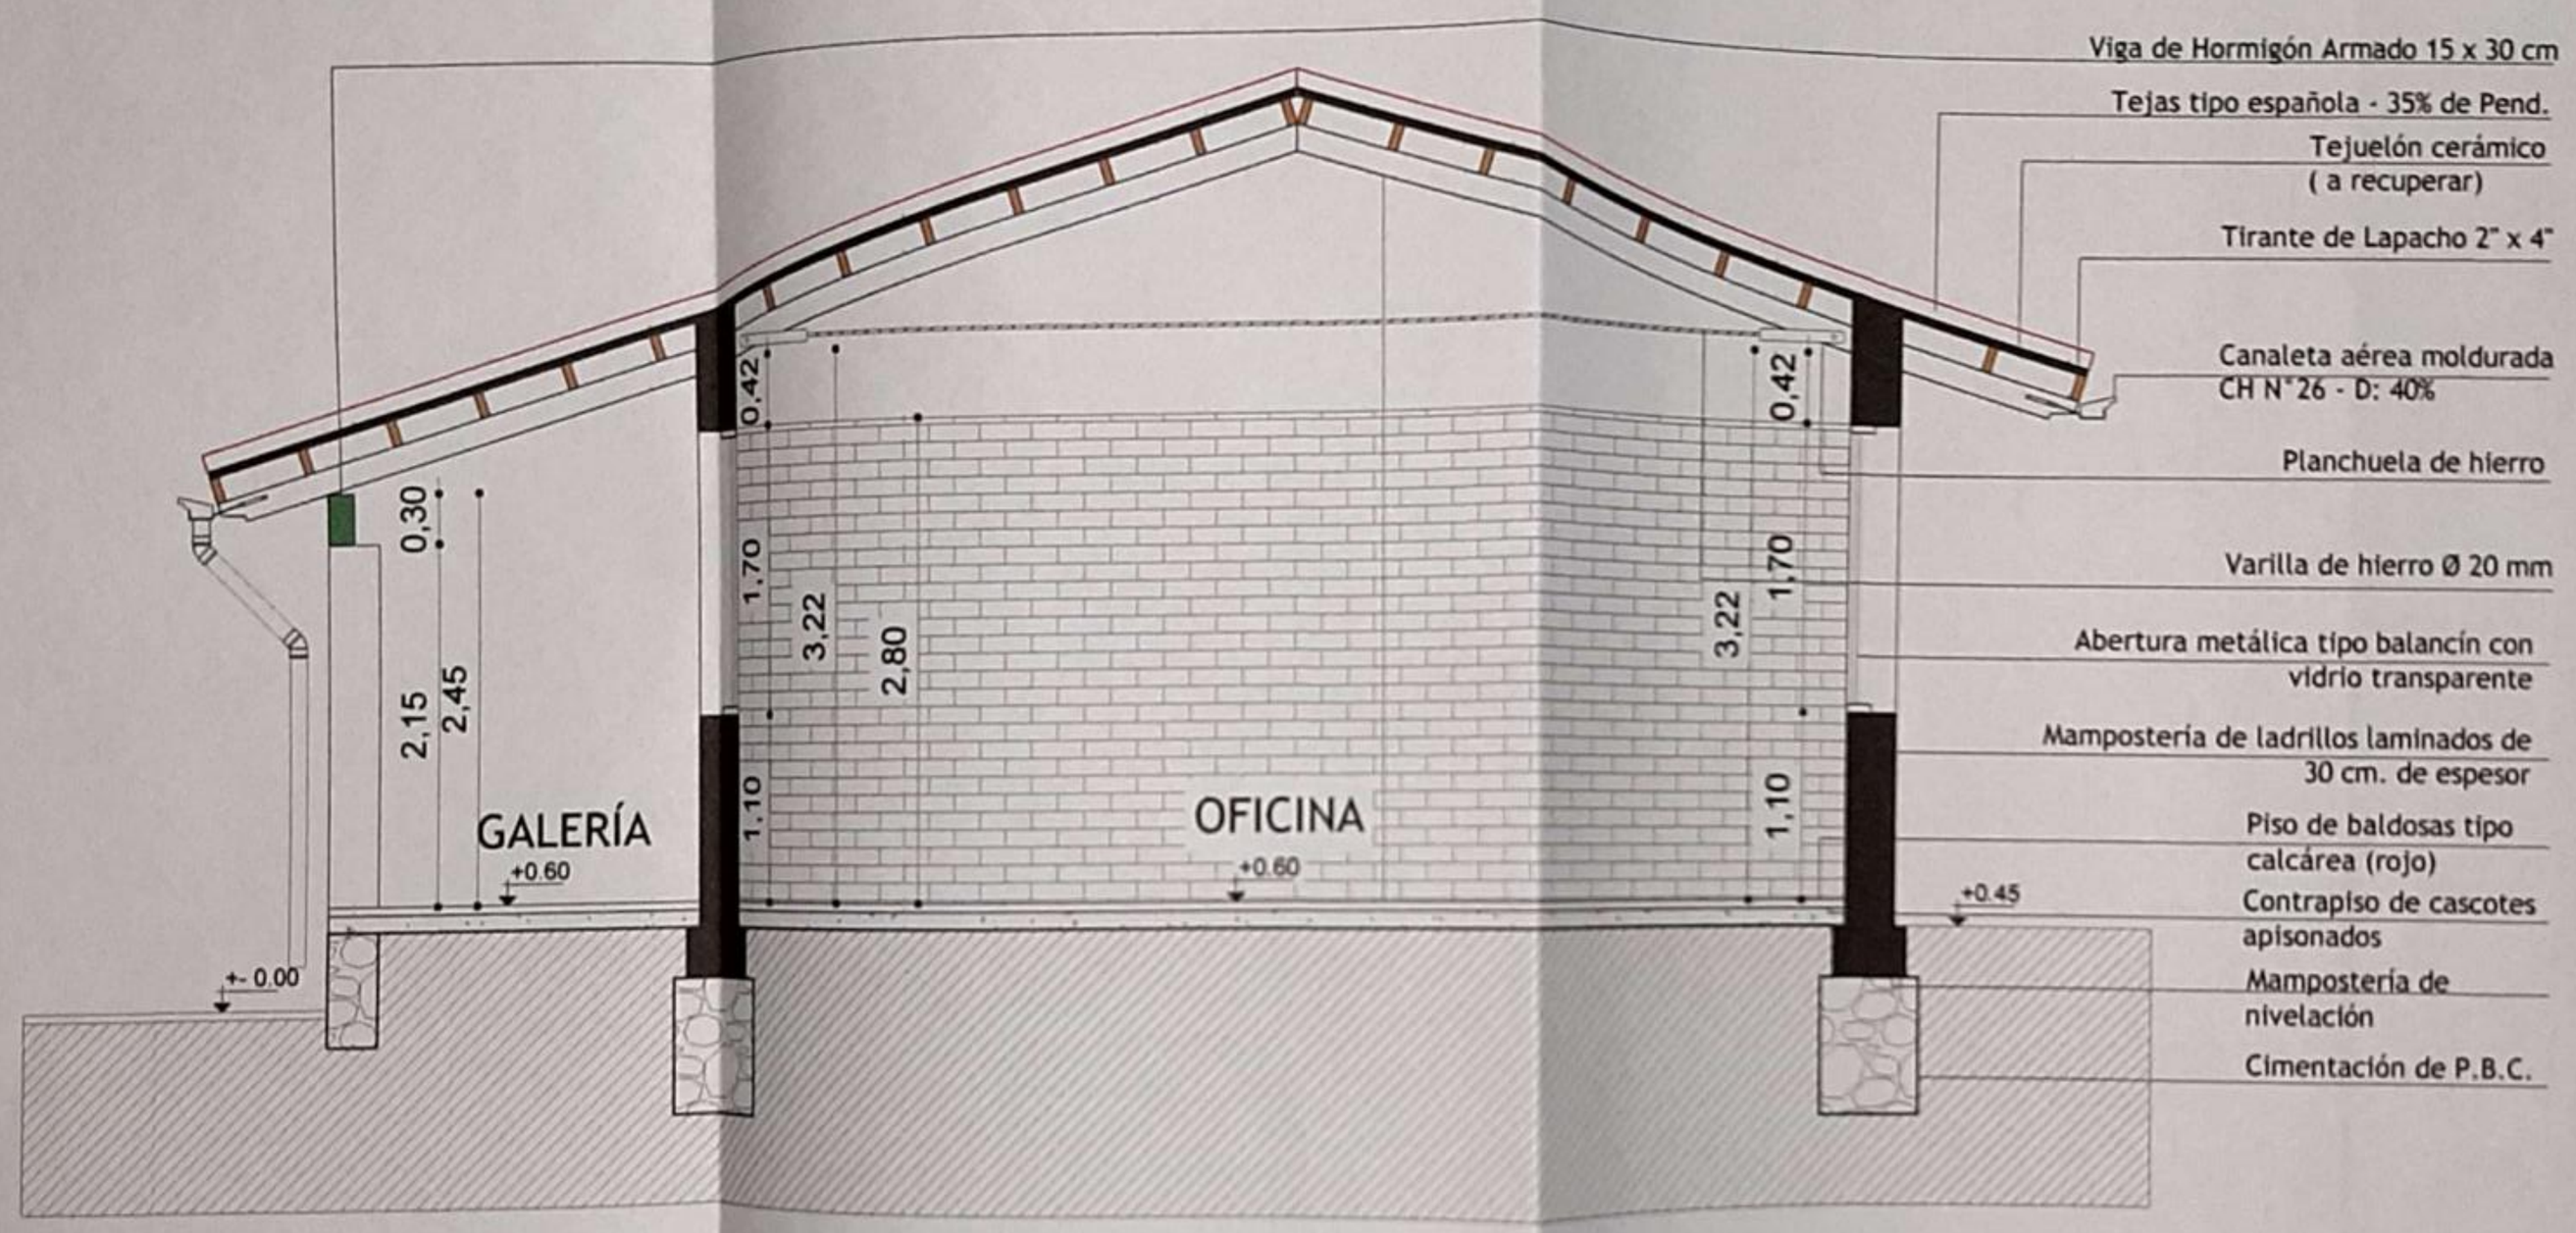

CORTE TRANSVERSAL
ESCALA: ---------1/50

MUNICIPALIDAD DE LA CIUDAD DE CAACUPÉ
P. Ayala - Bolla e/ Boquerón y Alberdi
Teléfonos: 0511 242262 - 242384
Paraguay

OBRA: REPARACIÓN OFICINAS DE SUPERVISIÓN DE CONTROL Y
APOYO ADMINISTRATIVO Y TÉCNICO PEDAGÓGICO
UBICACIÓN: ESCUELA "TTE FARIÑA"
PROFESIONAL: DIRECCIÓN DE OBRAS Y SERVICIOS

Scanned by TapScanner

MUNICIPALIDAD DE LA CIUDAD DE CAACUPÉ
P. Ayala -Solis e/ Boquerón y Alberdi
Teléfonos: 0511 242382 - 242384
Paraguay

UNA CIUDAD PARA LA GENTE
CAACUPÉ
ADMINISTRACIÓN MUNICIPAL DIEGO RIVEROS
2015-2020

OBRA: Reparación Oficinas de Supervisión de Control y Apoyo Administrativo y Técnico Pedagógico.
UBICACIÓN: Concepción esq. Juan L. Mallorquín
SUP. A CONSTRUIR: 589,00 m2

PLANILLA DE CÓMPUTO MÉTRICO Y PRESUPUESTO

Nº	Rubro	Unidad	Cantidad	P. Unitario	P. Total
1	Cartel de Obra de chapa Nº 24 de 1,50x1,20	un	1,00		
2	Desmonte de techo de tejas (con recuperación de estructura sostén y tejuelones)	m2	589,00		
3	Preparación de la zona de obras (desmonte de artefactos eléctricos, ventiladores de techo, equipos de aire acondicionado, pilares, y vigas de madera en galería, piso calcáreo donde irán las zapatas)	gl	1,00		
4	**Estructuras de HºAº**				
a	Excavación para zapatas (0,70x0,70x1,00 m.)	m3	7,00		
b	Zapatas de 0,70x0,70x0,30 m.	m3	2,10		
c	Pilares de 0,30x0,30 m. (a la vista c/ canto redondeado)	m3	4,85		
d	Viga de 0,15x0,30 m. (con junta de dilatación cada dos pilares)	m3	2,00		
5	**Albañilería**				
a	Reconstrucción de techo de tejas y tejuelones prensados, utilizando estructura de madera existente y reposición de piezas en caso de ser necesario (aislación con cartón asfáltico)	m2	589,00		
b	Reposición de pisos calcáreos (rojo) rotos y zona afectada por zapatas y hundimientos	m2	30,00		
c	Reposición de azulejos en baños	m2	6,00		
d	Colocación de zócalos calcáreos en oficinas y galería	ml	250,00		
e	Revoque de viga de Hº en galería	m2	36,10		
6	**Aberturas**				
a	Puerta tablero 0,80x2,10 m. (solo hoja y fichas)	un	1,00		
7	**Pinturas**				
a	De maderamen y tejuelones con barniz (previo tratamiento de maderamen con anti termitas)	m2	589,00		
b	De pilares al latex exterior	m2	47,90		
c	De viga al latex exterior	m2	36,10		
d	De mamposterías revocadas, interior y exterior (al látex)	m2	279,40		
e	De ladrillos vistos con látex color cerámico	m2	408,30		
f	De puertas de madera (al barniz)	m2	68,20		
g	De balancines (con esmalte sintético)	m2	99,60		
h	De canaletas y bajadas (con esmalte sintético)	ml	121,00		
8	**Electricidad**				

Scanned by TapScanner

a	Revisión general y ordenamiento de cableados existentes, reposición de tomas y llaves faltantes	gl	1,00		
b	Recolocación de artefactos eléctricos (interior y exterior) Completando los artefactos existentes con los elementos necesarios para su buen funcionamiento	un	55,00		
c	Recolocación de ventiladores de techo	un	14,00		
d	Retiro de equipos de aire acondicionado	un	6,00		
e	Recolocación de equipos de aire acondicionado	un	12,00		
9	**Instalación sanitaria**				
a	Reposición de Inodoro c/ tapa, cisterna alta y accesorios (baño exterior)	un	2,00		
b	Reposición de Lavatorio con pedestal y accesorios (baño exterior)	un	2,00		
c	Grifería metálica (de 1ra calidad) para lavatorio (baño exterior)	un	2,00		
d	Tapa para inodoro	un	1,00		
e	Cámara séptica	un	1,00		
f	Pozo ciego	un	1,00		
g	Reparación de registros cloacales	un	4,00		
h	Reposición de pileta de acero inoxidable en cocina c/ canilla metálica (1ra calidad) pico móvil. Estructura soporte: mampostería de elevación de 0,15 revocada. Con desengrasador	un	1,00		
10	**Desagüe pluvial**				
a	Canaleta aérea moldurada - Ch N° 26 - D: 33	ml	97,00		
b	Bajadas metálicas	ml	24,00		
11	**Reparaciones**				
a	Revoque interior y exterior	m2	20,00		
b	Reposición de vidrios rotos	m2	6,00		
c	Reparaciones varias en general (envarillado y reparación de paredes,desmonte y recolocación de mamparas, etc)	gl	1,00		
d	Reparación y recolocación de puerta placa de baños (dejar en 0,70x1,80) c/ herrajes y pasador	un	2,00		
f	Reposición de cerraduras (baño ext. y depósito)	un	2,00		
13	Limpieza final y retiro de escombros	gl	1,00		
	TOTAL				**0**

MUNICIPALIDAD DE CAACUPÉ
UNIDAD DE CONTRATACIÓN
LICITACIÓN Nº 209/2001

Scanned by TapScanner