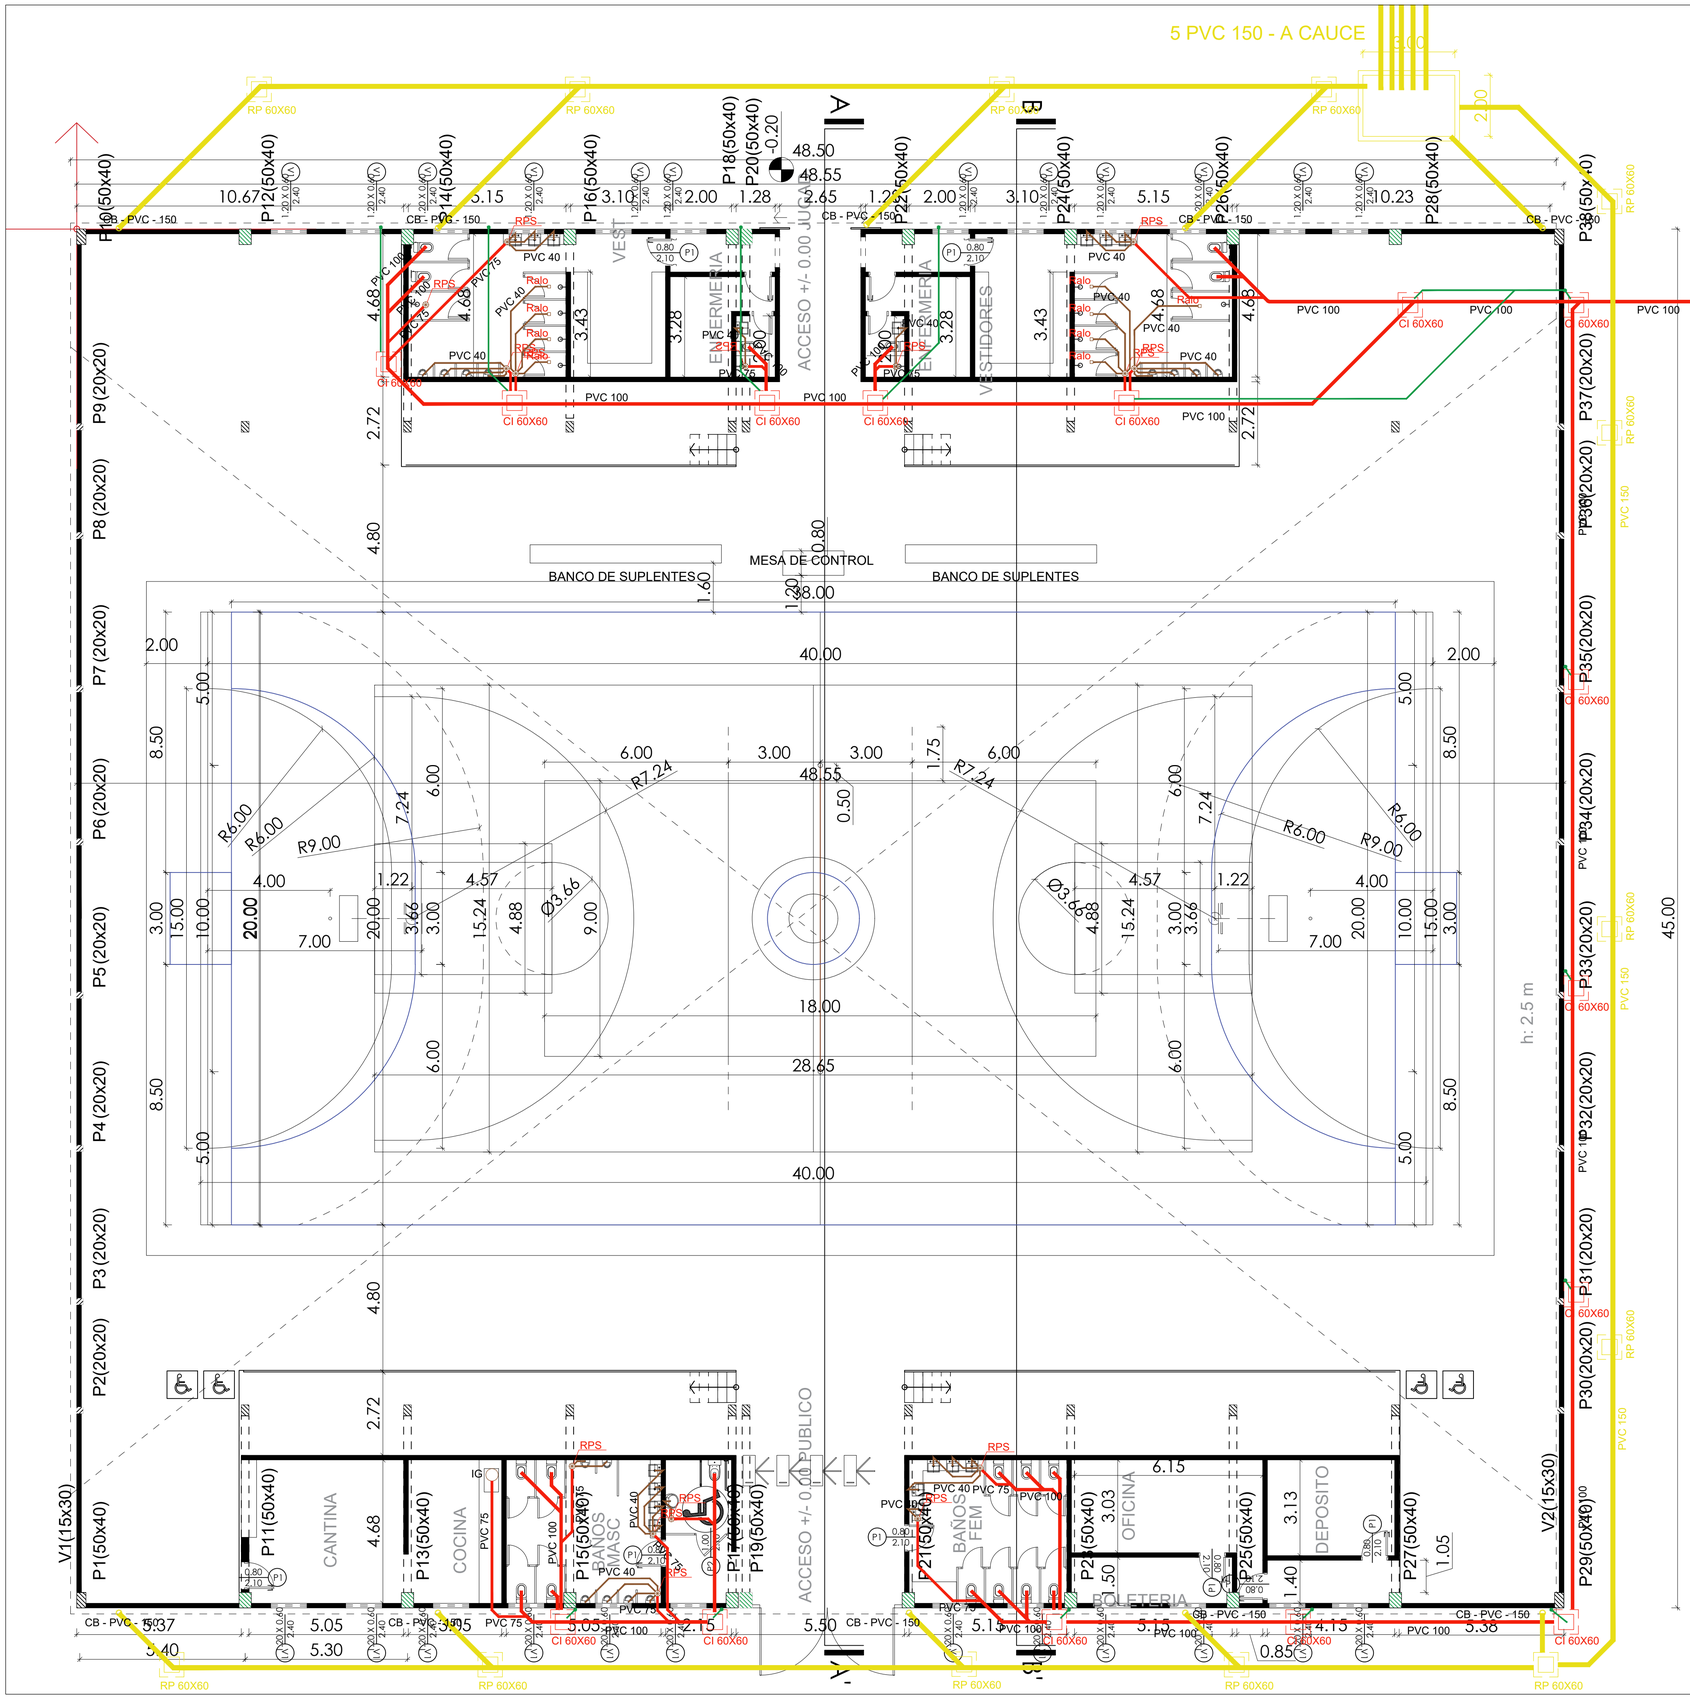

INST SANITARIA
PLANTA NIVEL +/- 0.00
ESC 1/100

MUNICIPALIDAD DE ITACURUBI DEL ROSARIO

OBRA: POLIDEPORTIVO MUNICIPAL DE ITACURUBI DEL ROSARIO	
PROPIETARIO: MUNICIPALIDAD DE ITACURUBI DEL ROSARIO	
UBICACIÓN: ENTRE RUTA ITACURUBI DEL ROSARIO - JHUGUA REY Y RUTA ITACURUBI DEL ROSARIO - GRAL AQUINO	
DOMICILIO:	
PROFESIONAL:	PAT. PROF.
DOMICILIO:	
SUP A CONSTRUIR: 2182 M2	
SUP DE TERRENO: 24400 M2	
CTA CTE CTRAL:	
PROFESIONAL	PROPIETARIO

8