MUNICIPALIDAD DE EDELIRA

-

ITAPÚA

COLEGIO NACIONAL NUESTRA SRA. DE LA ASUNCIÓN

REPARACIÓN DE UN BLOQUE
DE 3 AULAS

UBICACIÓN SATELITAL

COORDENADAS
LATITUD: 26°43'21.16"S
LONGITUD: 55°20'56.14"O

MUNICIPALIDAD DE EDELIRA - ITAPÚA

COLEGIO NACIONAL NUESTRA SRA. DE LA ASUNCIÓN

PLANTA DE UBICACIÓN SATELITAL

Escala 1/500

Arq. Héctor Fernández Colmán
Reg. Prof. M.O.P.C. N° 2.115

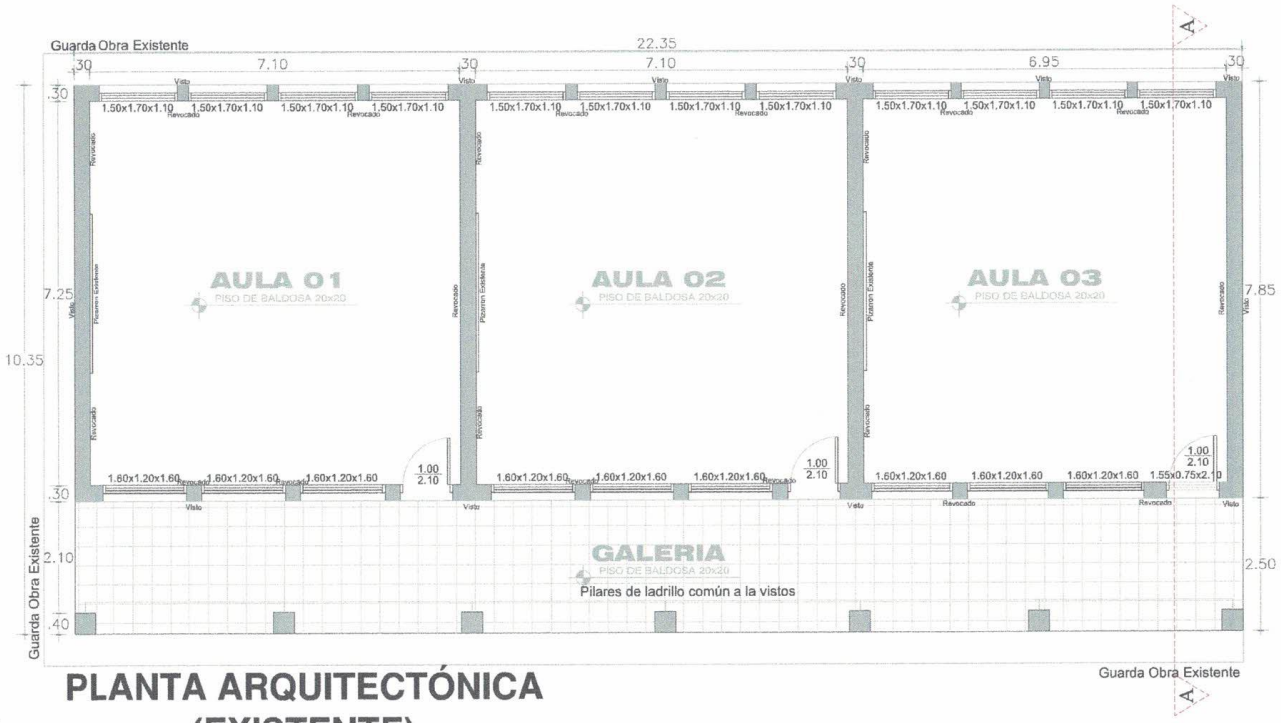

PLANTA ARQUITECTÓNICA (EXISTENTE)

Arq. Héctor Fernández Colmán
Reg. Prof. M.O.P.C. N° 2.115

MUNICIPALIDAD DE EDELIRA - ITAPÚA		
COLEGIO NACIONAL NUESTRA SRA. DE LA ASUNCIÓN		
PROYECTO	REPARACIÓN DE UN BLOQUE DE 3 AULAS	
PLANTA ARQUITECTONICA (EXISTENTE).	Sin escala	01

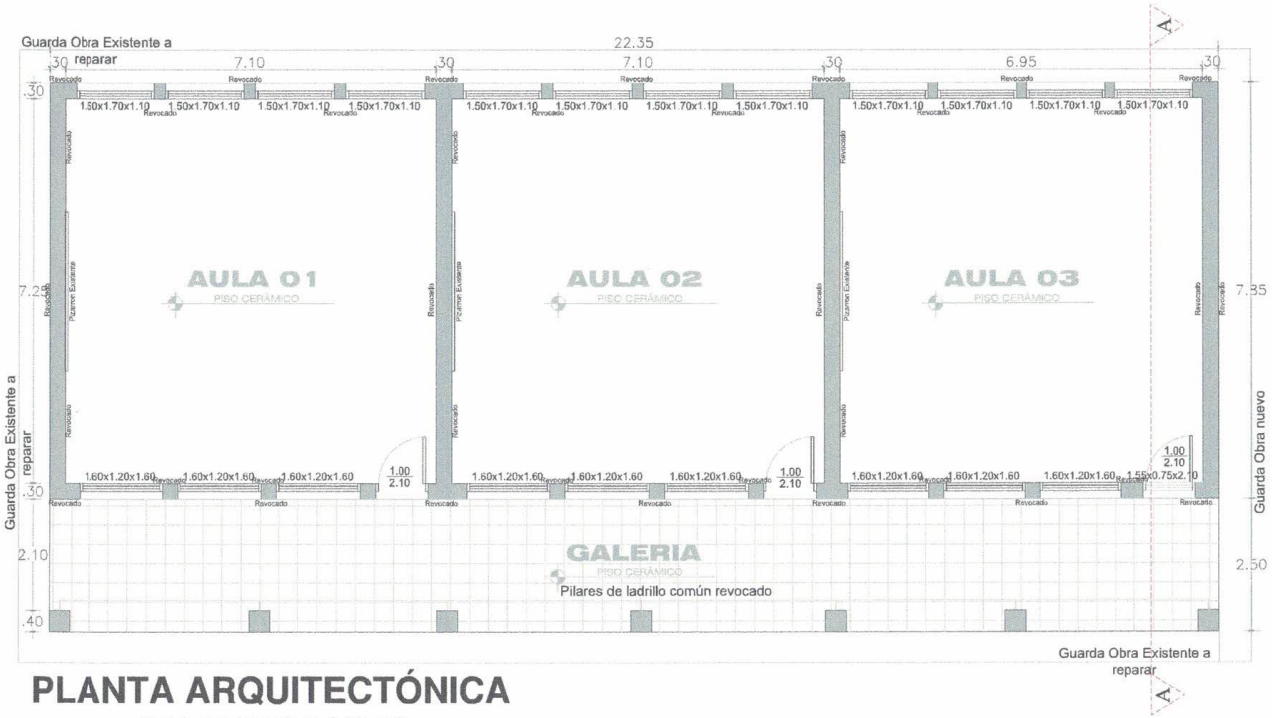

PLANTA ARQUITECTÓNICA (PROYECTADO)

Arq. Héctor Fernández Colmán
Reg. Prof. M.O.P.C. Nº 2.115

MUNICIPALIDAD DE EDELIRA - ITAPÚA
COLEGIO NACIONAL NUESTRA SRA. DE LA ASUNCIÓN

PROYECTO	REPARACIÓN DE UN BLOQUE DE 3 AULAS
PLANTA ARQUITECTONICA (PROYECTADO). Sin escala	02

CORTE A A (EXISTENTE)

MUNICIPALIDAD DE EDELIRA - ITAPÚA

COLEGIO NACIONAL NUESTRA SRA. DE LA ASUNCIÓN

PROYECTO	REPARACIÓN DE UN BLOQUE DE 3 AULAS
CORTE A A (EXISTENTE)	Sin escala — 03

Arq. Héctor Fernández Colmán
Reg. Prof. M.O.P.C. N° 2.115

CORTE A A (PROYECTADO)

MUNICIPALIDAD DE EDELIRA - ITAPÚA

COLEGIO NACIONAL NUESTRA SRA. DE LA ASUNCIÓN

PROYECTO	REPARACIÓN DE UN BLOQUE DE 3 AULAS
CORTE A A (PROYECTADO)	Sin escala 04

Arq. Héctor Fernández Colmán
Reg. Prof. M.O.P.C. N° 2.115

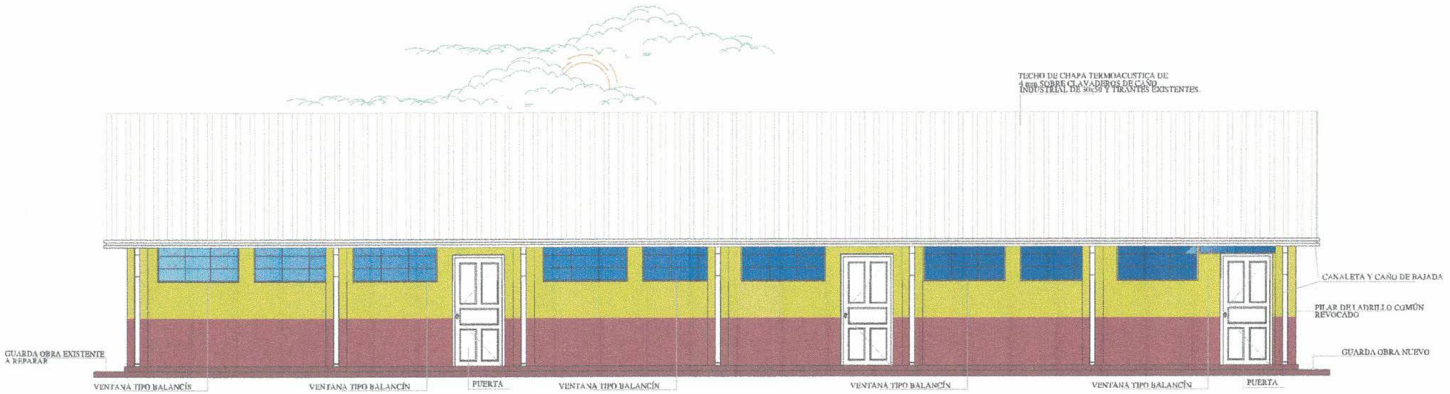

FACHADA PRINCIPAL

Arq. Héctor Fernández Colmán
Reg. Prof. M.O.P.C. Nº 2.113

MUNICIPALIDAD DE EDELIRA - ITAPÚA
COLEGIO NACIONAL NUESTRA SRA. DE LA ASUNCIÓN

PROYECTO	REPARACIÓN DE UN BLOQUE DE 3 AULAS
FACHADA PRINCIPAL	Sin escala 05

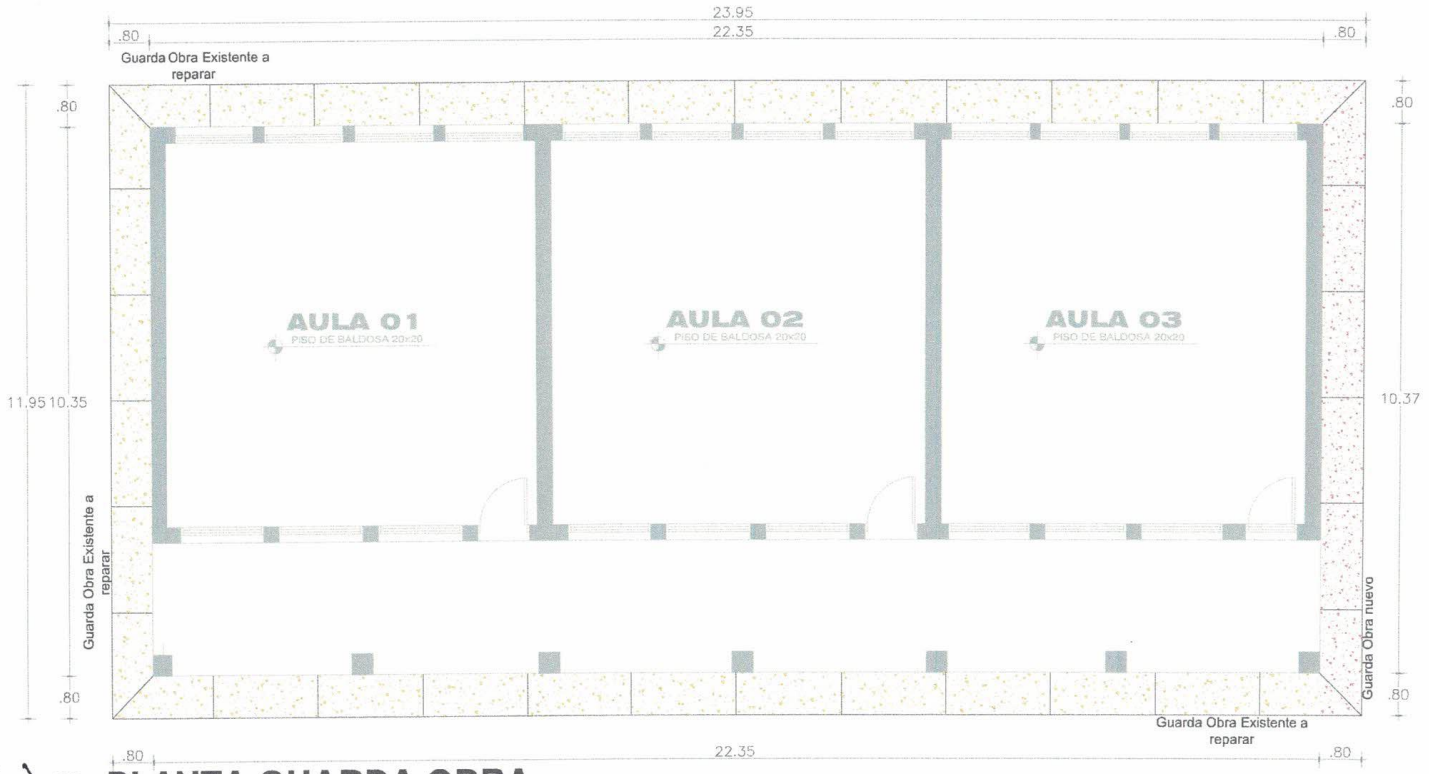

PLANTA GUARDA OBRA

Arq. Héctor Fernández Colmán
Reg. Prof. M.O.P.C. N° 2.115

MUNICIPALIDAD DE EDELIRA - ITAPÚA		
COLEGIO NACIONAL NUESTRA SRA. DE LA ASUNCIÓN		
PROYECTO	REPARACIÓN DE UN BLOQUE DE 3 AULAS	
PLANTA DE GUARDA OBRA	Sin escala	06

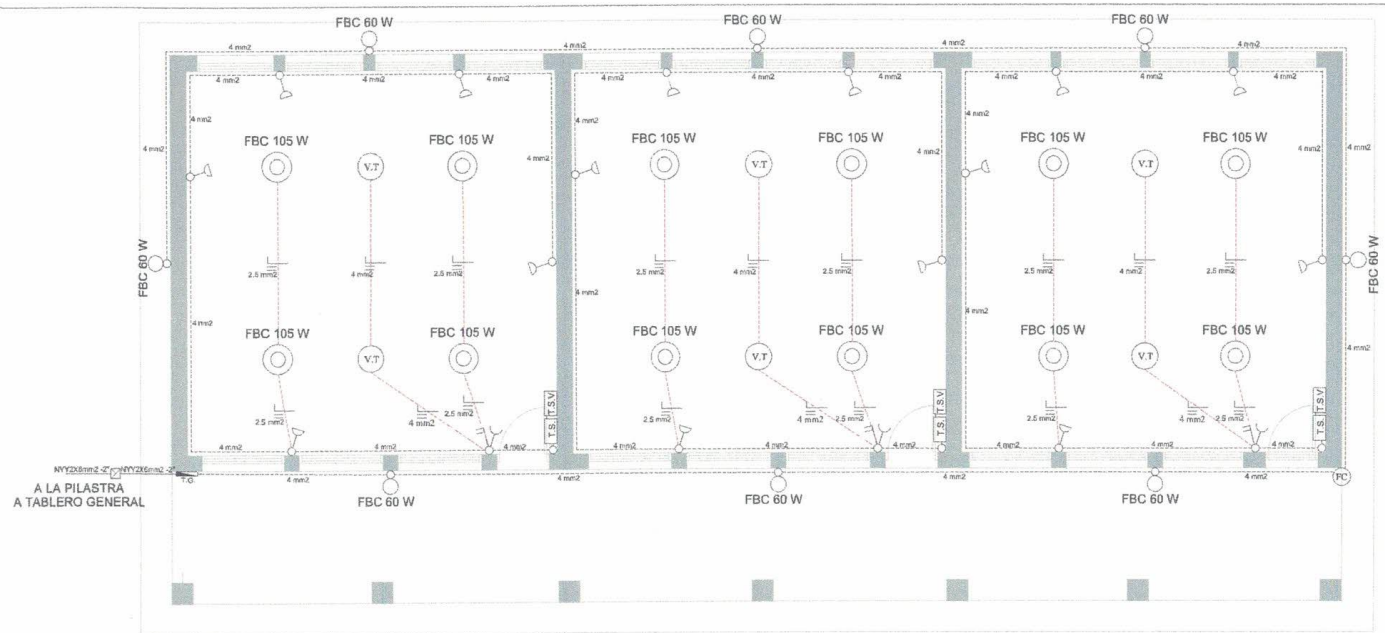

ESQUEMA ELÉCTRICA

Referencias :

- Foco de Bajo consumo (FBC 105W)
- Foco de Bajo consumo (FBC 60W)
- Foco de Bajo consumo (FBC 60W)
- Doble Punto y una toma
- Toma Alta
- Toma Baja
- Fotocelula
- Ventilador de Techo

Arq. Héctor Fernández Colmán
Reg. Prof. M.O.P.C. N° 2.115

MUNICIPALIDAD DE EDELIRA - ITAPÚA		
COLEGIO NACIONAL NUESTRA SRA. DE LA ASUNCIÓN		
PROYECTO	REPARACIÓN DE UN BLOQUE DE 3 AULAS	
ESQUEMA DE INSTALACIÓN ELECTRICA	Sin escala	07

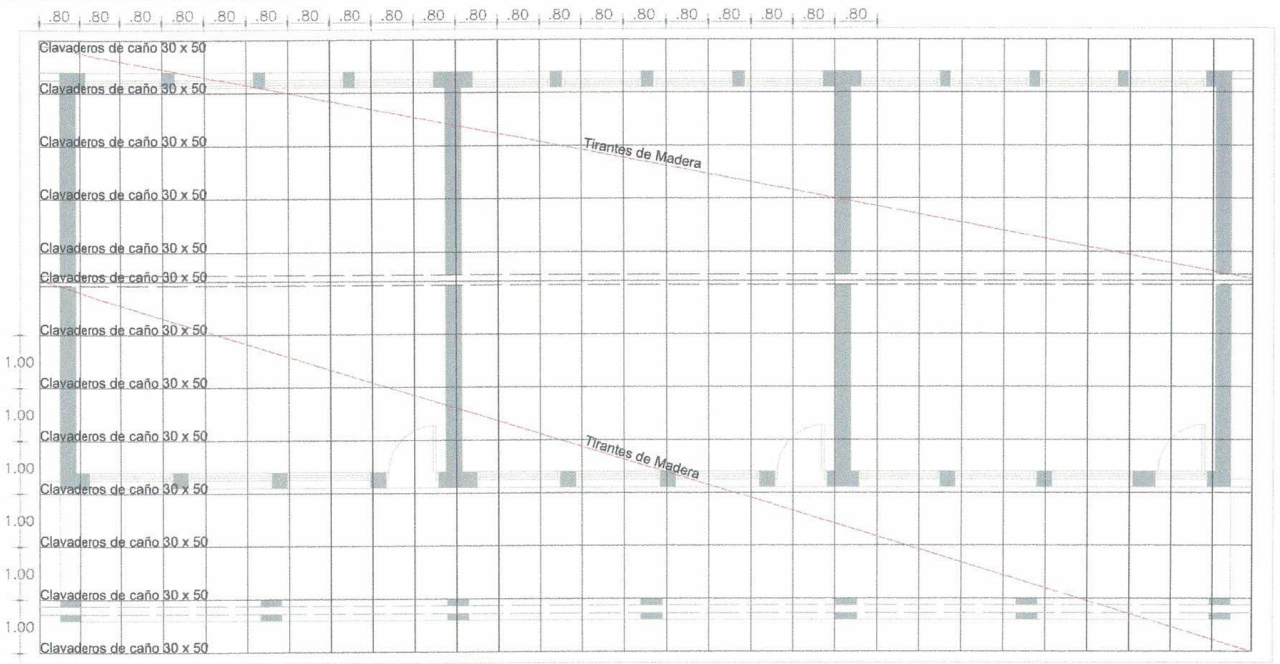

PLANTA DE ESTRUCTURA DE TECHO

OBSERVACIÓN

1. Los aleros laterales: 0.30 cm
2. Los aleros frontal y posterior: 0.50 cm
3. Tirantes de madera existente
4. Clavaderos: variable, entre 0.90 a 1.00 m

Arq. Héctor Fernández Colmán
Reg. Prof. M.O.P.C. N° 2.115

MUNICIPALIDAD DE EDELIRA - ITAPÚA
COLEGIO NACIONAL NUESTRA SRA. DE LA ASUNCIÓN

PROYECTO	REPARACIÓN DE UN BLOQUE DE 3 AULAS	
ESTRUCTUTRA DE TECHO	Sin escala	08

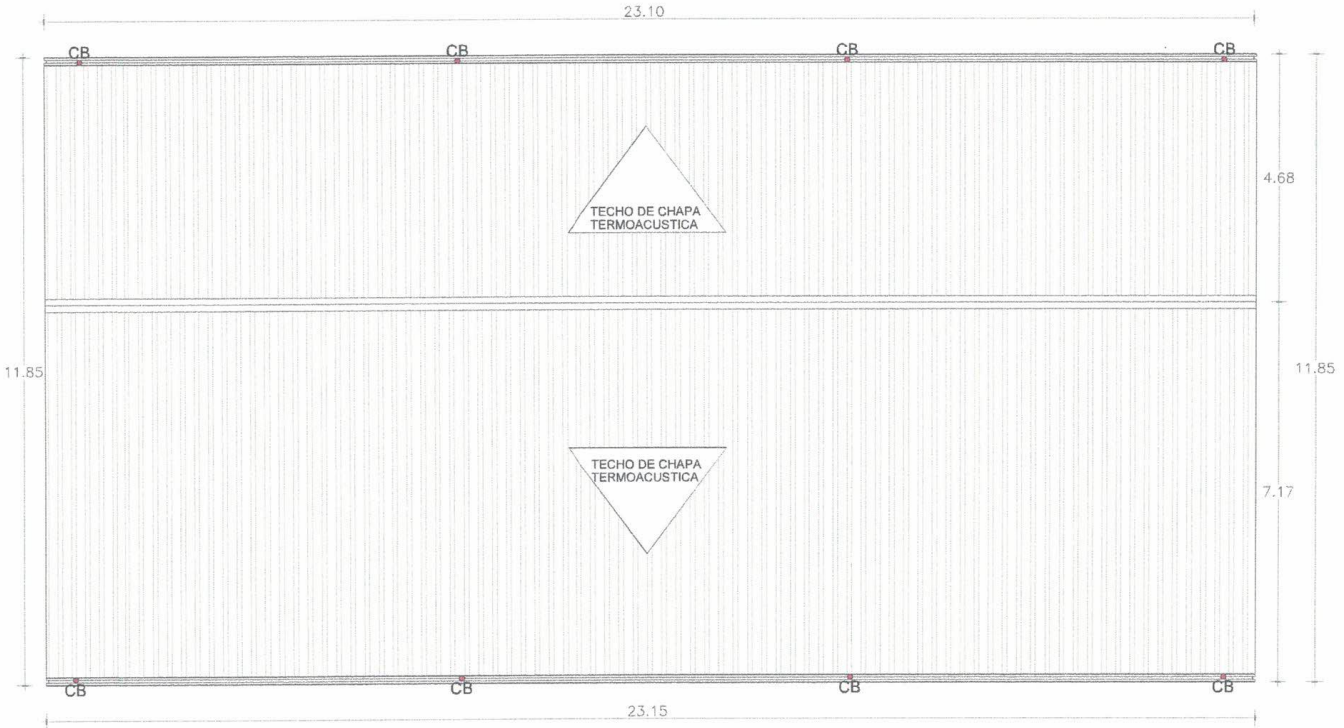

PLANTA DE TECHO

Arq. Héctor Fernández Colmán
Reg. Prof. M.O.P.C. N° 2.115

MUNICIPALIDAD DE EDELIRA - ITAPÚA		
COLEGIO NACIONAL NUESTRA SRA. DE LA ASUNCIÓN		
PROYECTO	REPARACIÓN DE UN BLOQUE DE 3 AULAS	
PLANTA DE TECHO	Sin escala	09