Albirroja de Manora a Calle Sin Salida
108 x 7 = 756 m2

TOTAL M2 = 2021

MUNICIPALIDAD DE FERNANDO DE LA MORA
Unidad Operativa de Contrataciones
U.O.C.

Lic. Eligio Acosta
Director de UOC

Escaneado con CamScanner
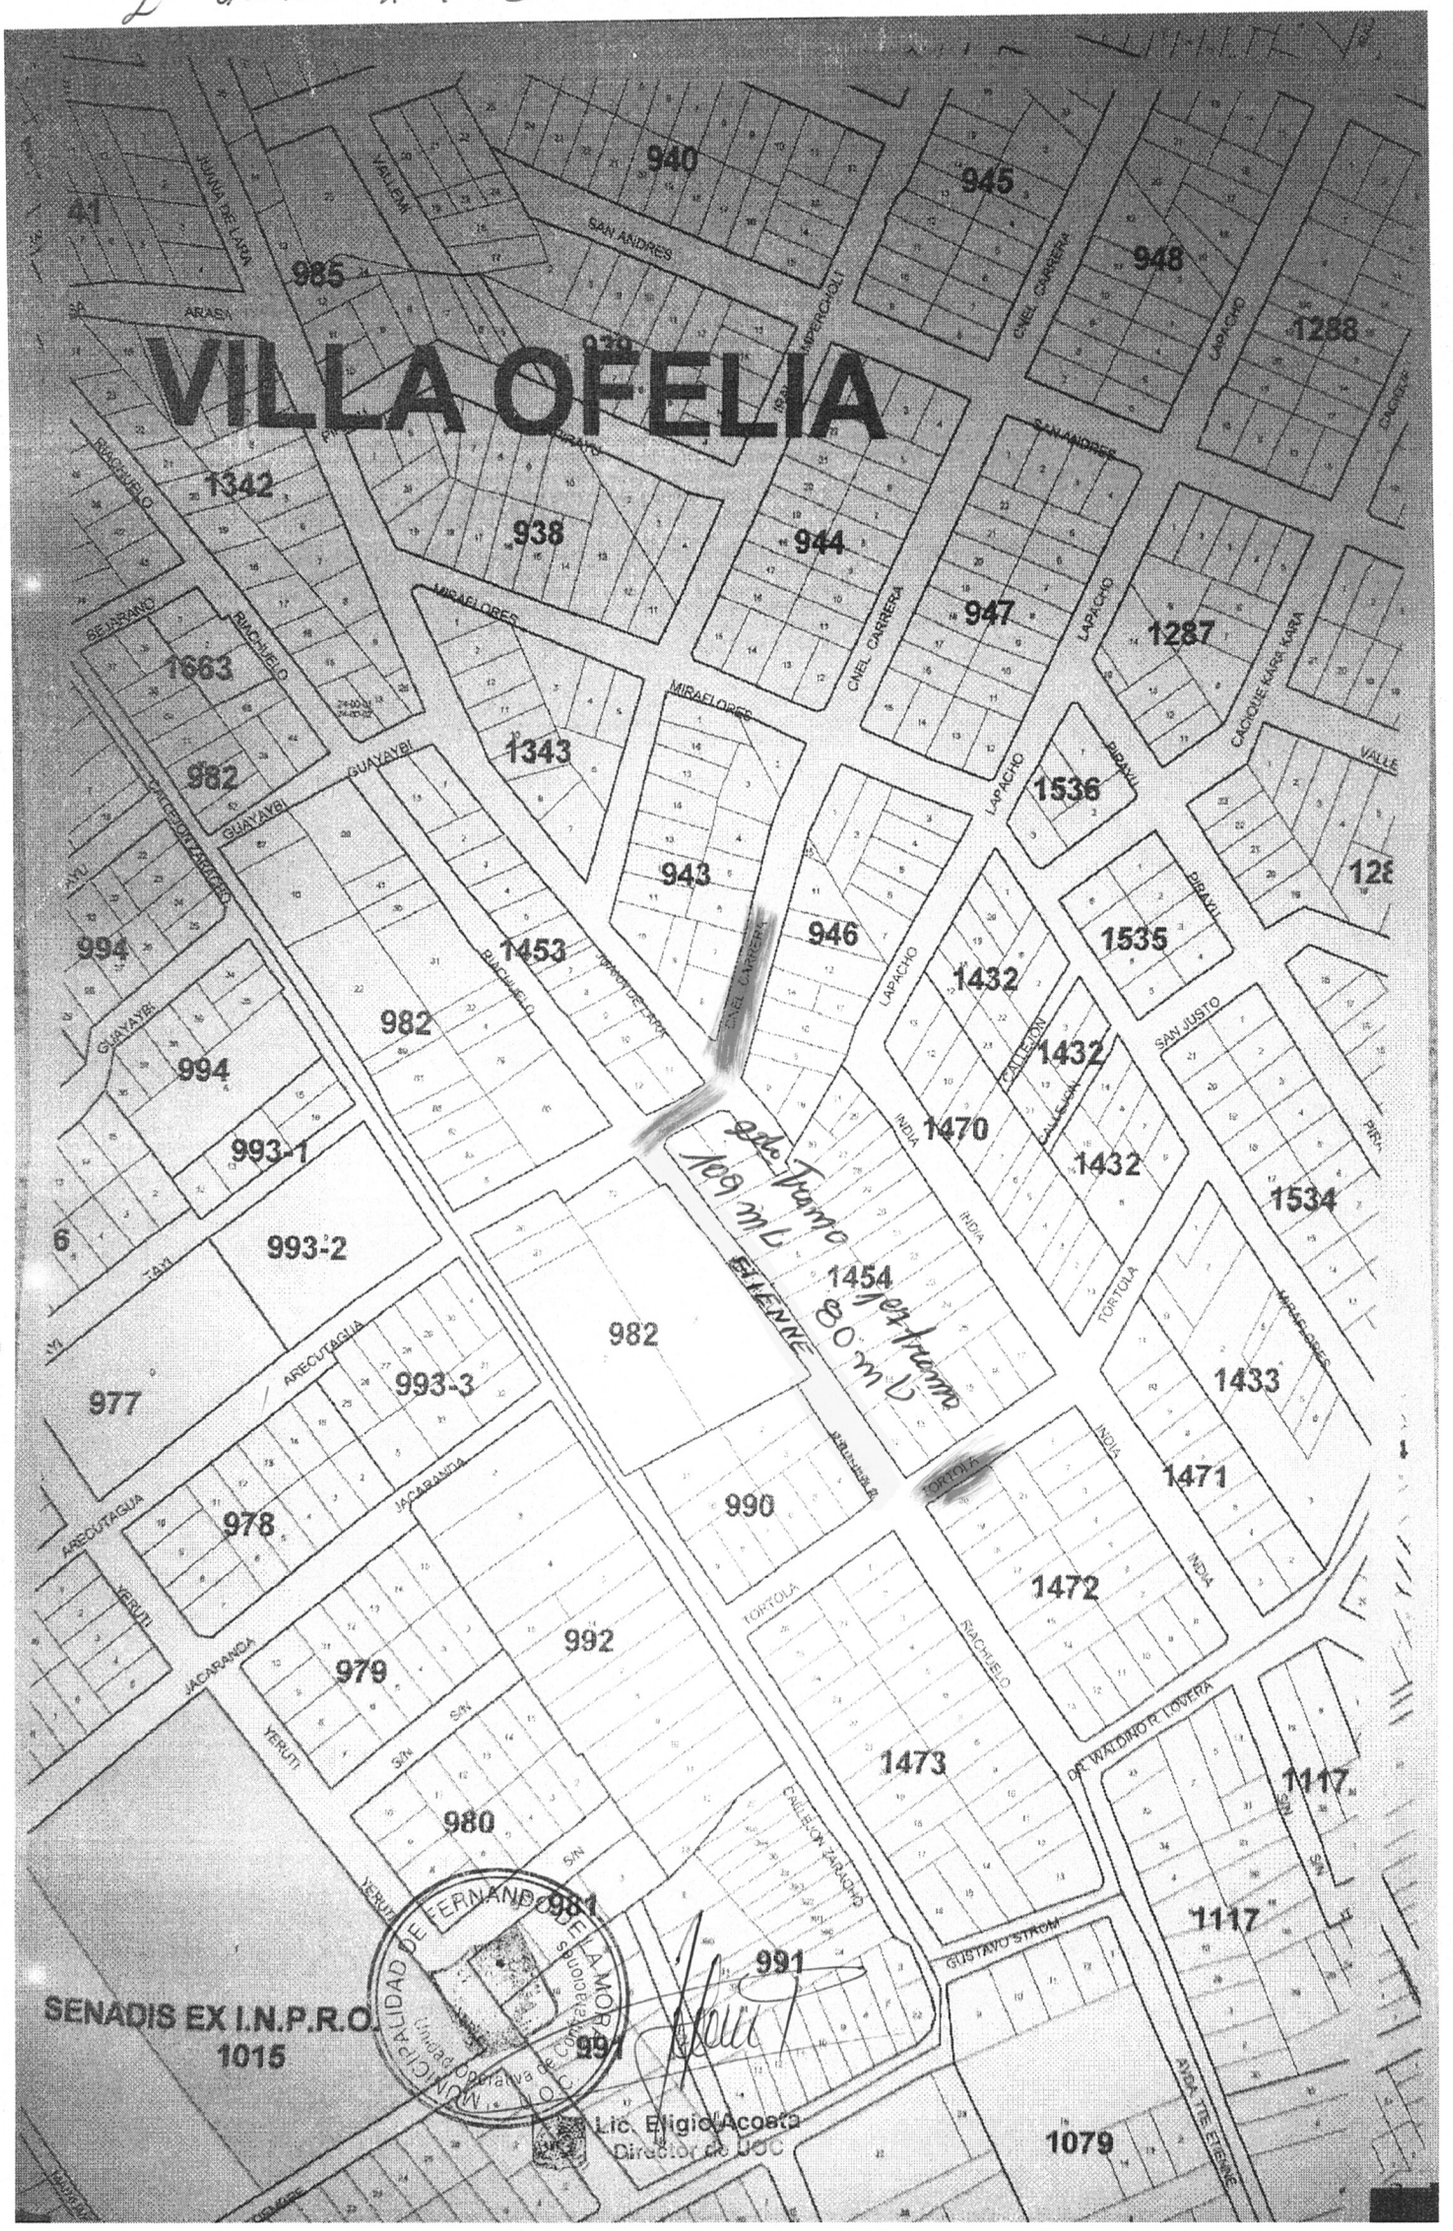
ETIENNE DE TORTOLA A Benza Carrera
1er tramo 80 x 9 = 720 m2
2do tramo 109 x 5 = 545 m2