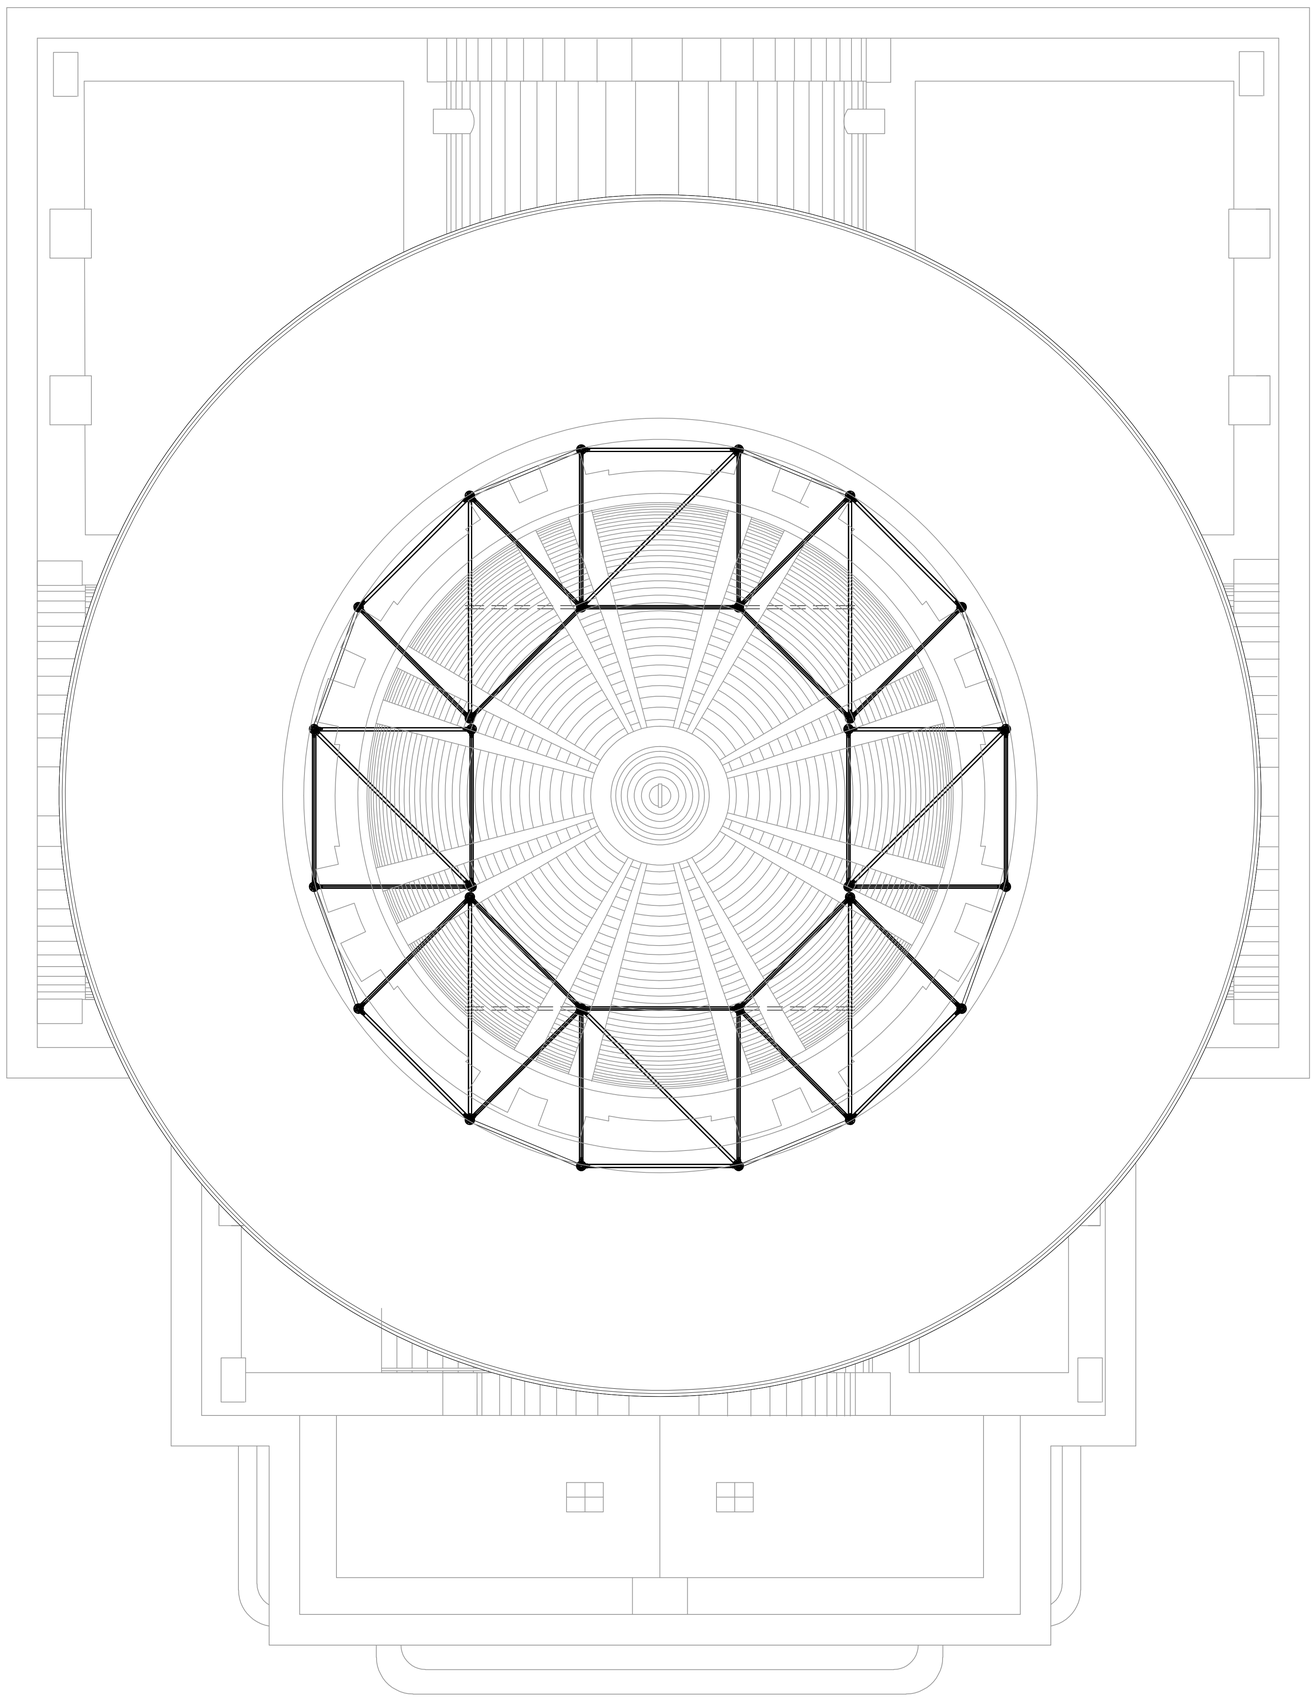

AZOTEA: PLANTA DE ANDAMIOS

(Séptimo nivel)

ESC.1/50

OBS.:
- El sistema de andamios y el dimensionamiento de la estructura de la plataforma deberán ser calculados por un Ingeniero de la Empresa Contratista.

1 2 3 4 5

Equipo Técnico:
Arq. Ma. Inés Azorero
Arq. Alicia Ramirez

Asesoramiento:
Arq. Armando Rossi
Arq. Giulio Basile

FADA / UNA
Facultad de Arquitectura, Diseño y Arte.
Universidad Nacional de Asunción

Proyecto: Restauración del Oratorio Nuestra Sra. de la Asunción y Panteón Nacional de los Héroes

PROYECTO DE ANDAMIOS - Tercera Etapa

Lámina 4