MANZANA G	
LOTE Nº	SUPERFICIE M²
13	600.00
14	541.50
15	708.11

MANZANA	
LOTE Nº	SUPERFICIE M²
1	7 52.37
2	798.14
3	712.34
4	874.15
TOTAL	3162.00 M²

CALLES		
CALLE Nº	SUPERFICIE M²	
1	2918.64	TOTAL 20600.17 M²

RESUMEN
TOTAL DE LOTES
84289.49
SUPERFICIE TOTAL DE CALLES
20600.17
SUPERFICIE RESERVA MUNICIPAL
11233.60 M²
SUPERFICIE TOTAL TERRENO
116123.26 M²

Fraccion 12 de Octubre
Arsenio Erico

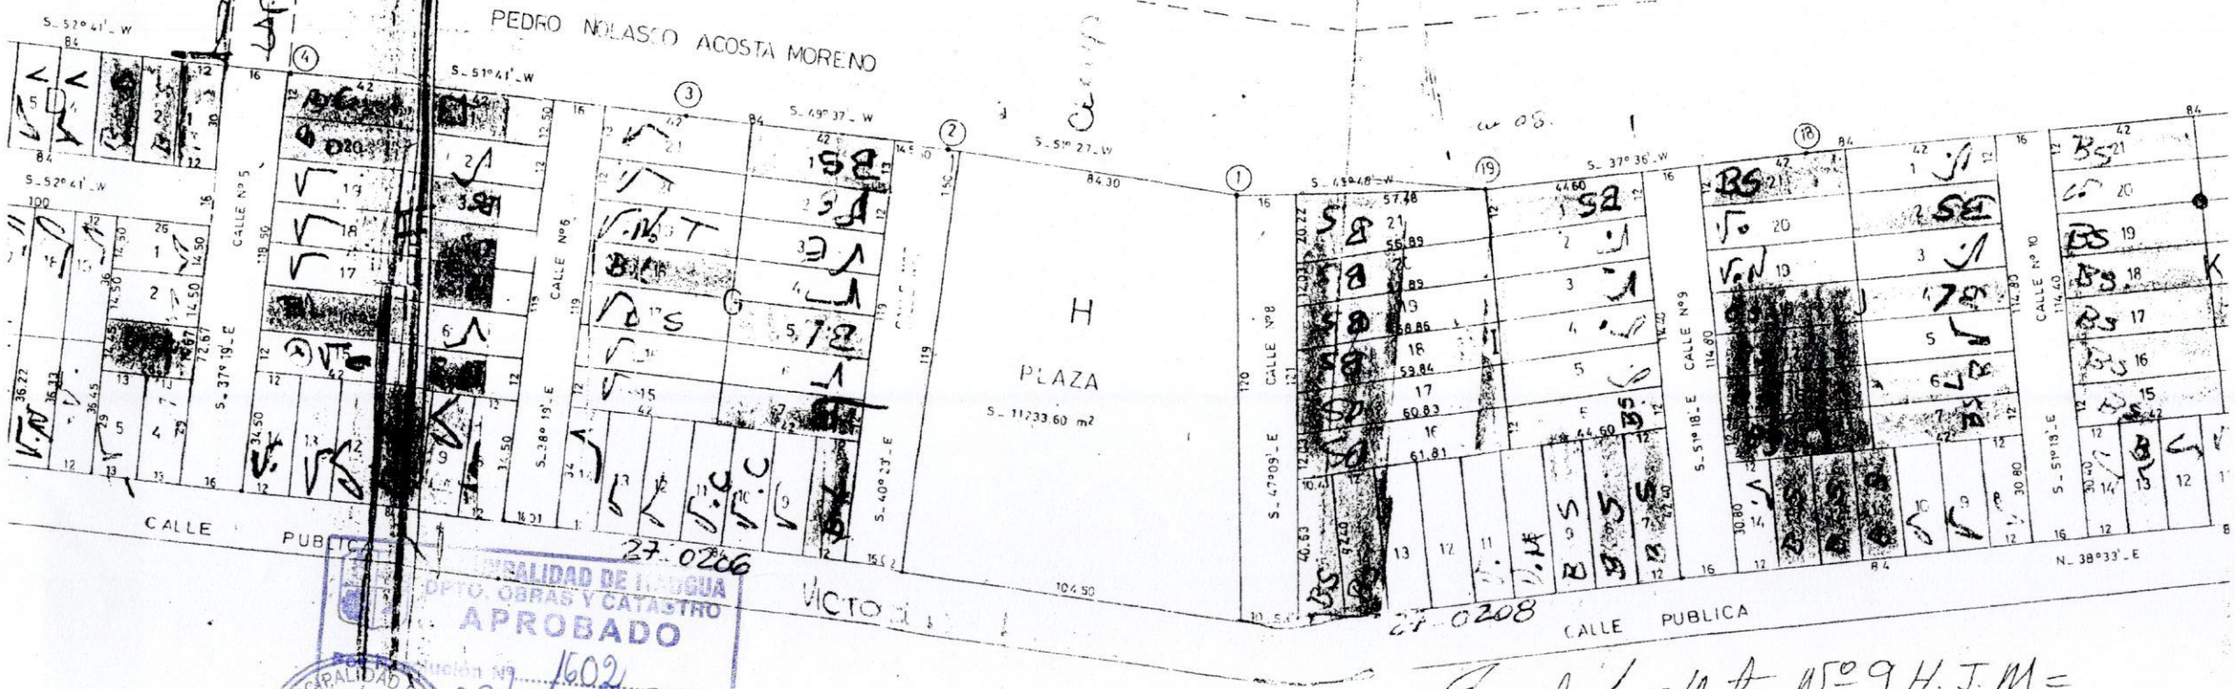

MUNICIPALIDAD DE ITAUGUA
DPTO. OBRAS Y CATASTRO
APROBADO
Por Resolución Nº 1602
Fecha 22/09/2017
ROLANDO MANCUELLO
DIRECTOR DEL DPTO. DE OBRAS
Firma del Encargado

MUNICIPALIDAD DE ITAUGUA
DEPARTAMENTO DE OBRAS

Aprobado s/Acta Nº 9 H.J.M =
Resolución Nº 7/80 de fecha 19-XII-80.

MUNICIPALIDAD DE ITAUGUA

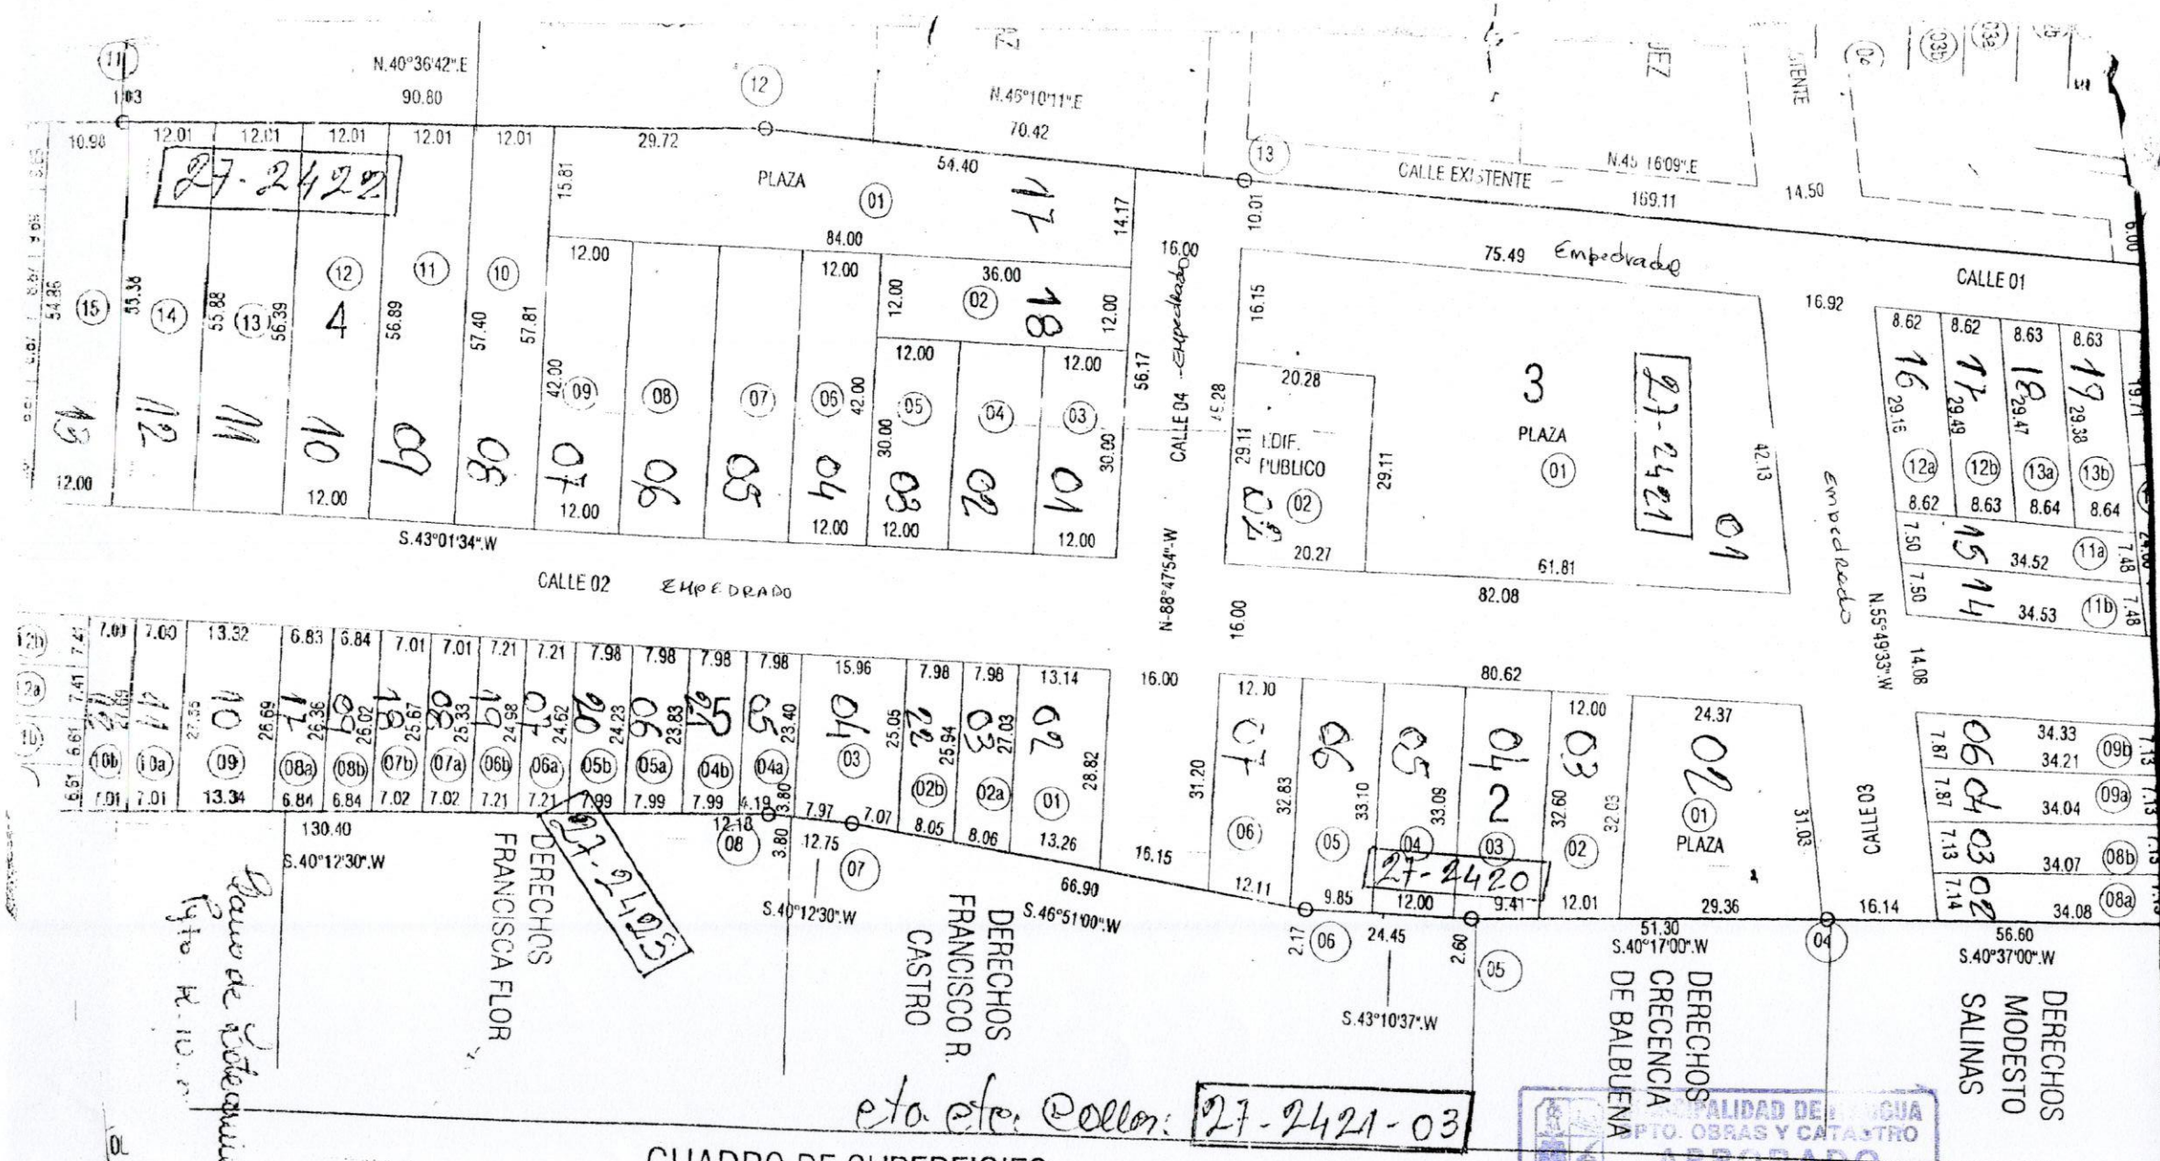
N.40°36'42":E
90.80
N.45°10'11":E
70.42
CALLE EXISTENTE
N.45°16'09":E
169.11
PLAZA
CALLE 01
CALLE 02
CALLE 03
CALLE 04
EDIF. PUBLICO
S.43°01'34":W
N-88°47'54":W
N.55°49'33":W
S.40°12'30":W
S.46°51'00":W
S.43°10'37":W
S.40°17'00":W
S.40°37'00":W
DERECHOS FRANCISCA FLOR
DERECHOS FRANCISCO R. CASTRO
DERECHOS CRECENCIA DE BALBUENA
DERECHOS MODESTO SALINAS
27-2422
27-2421
27-2420
27-2423
Empedrado
Plano de Loteamiento Exto. R.U.D.
Exto. Ctr. Collon: 27-2421-03
CUADRO DE SUPERFICIES
Plaza Complejo Habitacional
Guazuvira - Conavi
MUNICIPALIDAD DE LAGUA
DPTO. OBRAS Y CATASTRO
APROBADO
Resolución Nº 1602
22/09/2017
ROLANDO MANCUELLO
DIRECTOR DEL DPTO. DE OBRAS
Firma del Encargado
MUNICIPALIDAD DE LAGUA
DEPARTAMENTO DE OBRAS

Plaza Teresita - Km 25 Mbocayaty Norte

MUNICIPALIDAD DE ITAUGUA
JUNTA MUNICIPAL
Aprobado por Resolución Nº 104 Ciento cuatro
según Acta Nº 35 treinta y cinco
de fecha: 22 JUL 1997

RESUMEN DE SUPERFICIE		
SUP. DE LOTES :	. . . .	26967.05 m2
SUP. DE PLAZA :	. . . .	2160.00 m2
SUP. DE EDIF PUB :	. . . .	600.00 m2
SUP. DE CALLES :	. . . .	13395.79 m2
SUP. TOTAL :		43122.84 m2

PROYEC
Propietario : D
Profesional : S
PROPIET

MUNICIPALIDAD DE ITAUGUA
DPTO. OBRAS Y CA
APROBADO
Por Resolución Nº 1602
Fecha 29/10/2017
ROLANDO MARCUEL
DIRECTOR DEL DPTO. DE OBR
DEPARTAMENTO DE OBRAS

Cicloría Municipal.

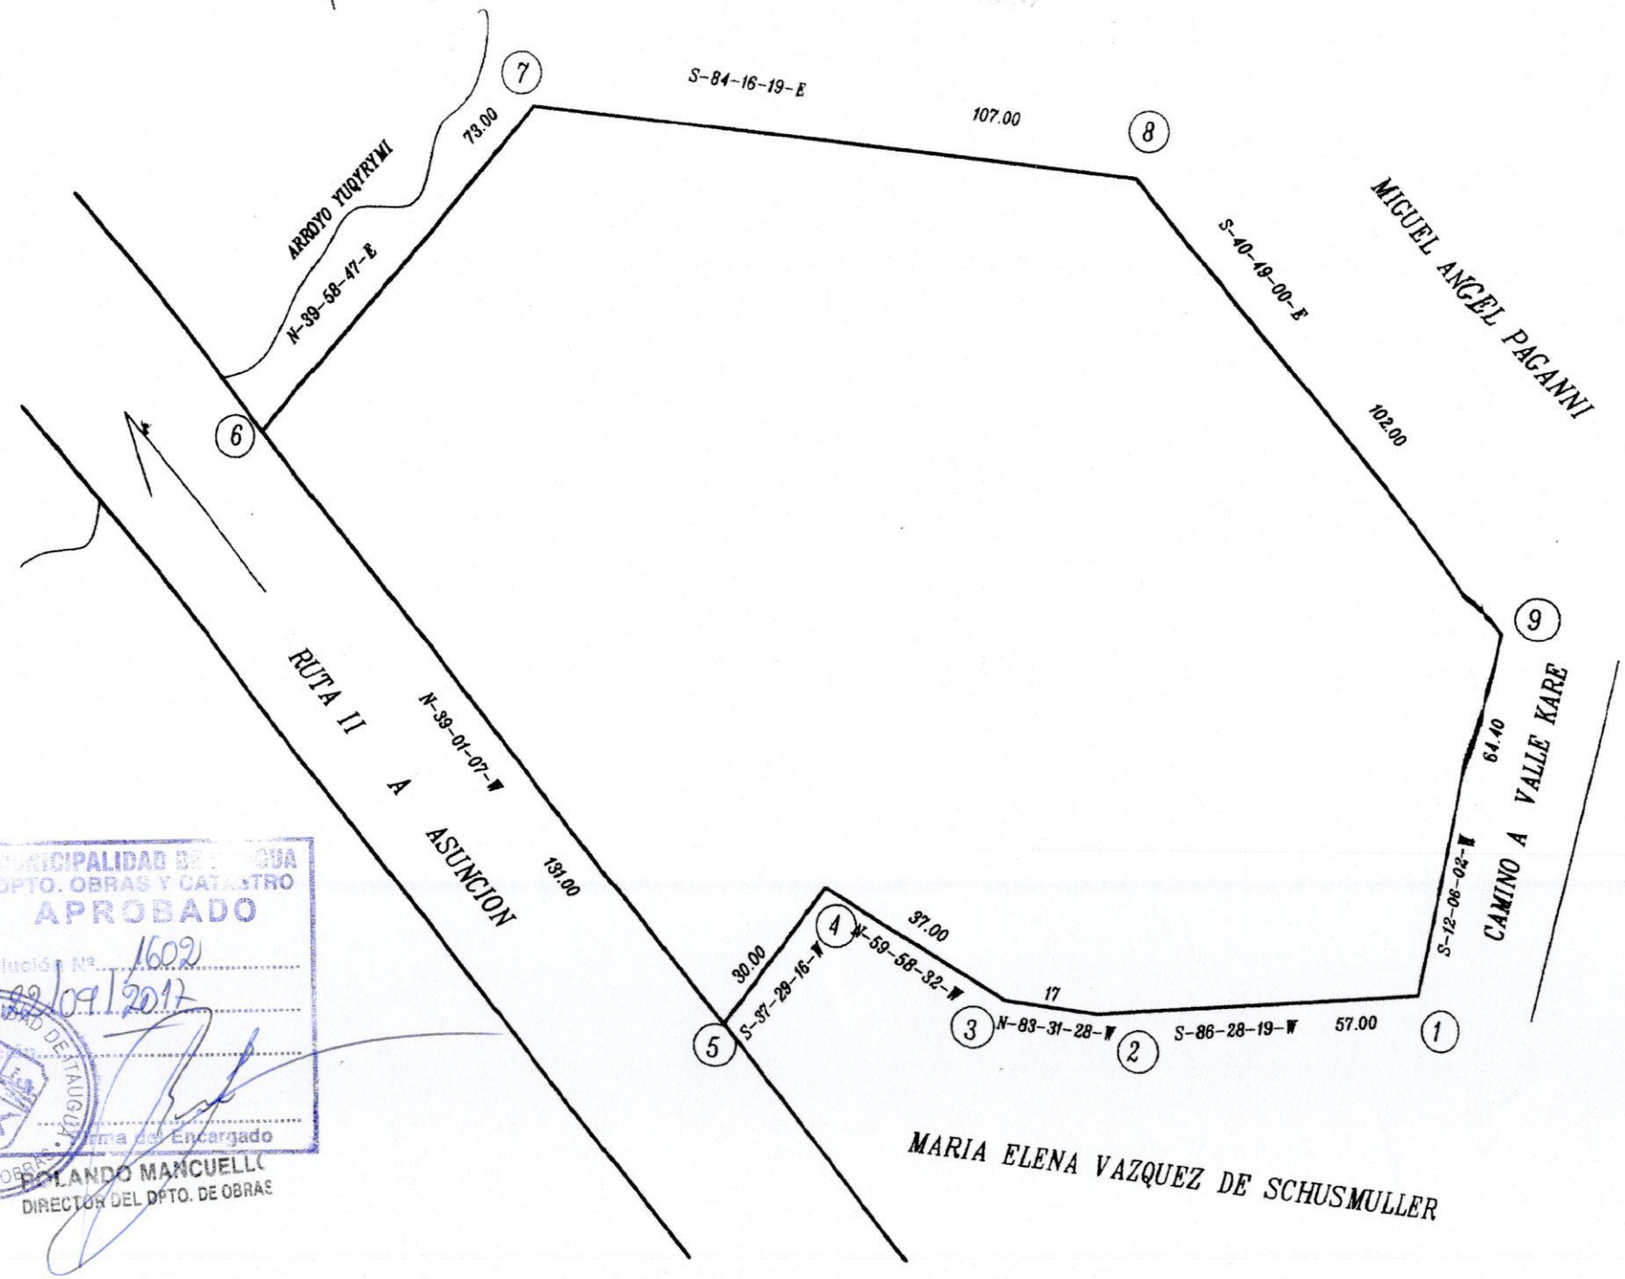

MUNICIPALIDAD DE TAUGUA
DPTO. OBRAS Y CATASTRO
APROBADO
Por Resolución Nº 1602
Fecha 22/09/2017
Observaciones
Firma del Encargado
ROLANDO MANCUELLO
DIRECTOR DEL DPTO. DE OBRAS
MUNICIPALIDAD DE TAUGUA
DEPARTAMENTO DE OBRAS