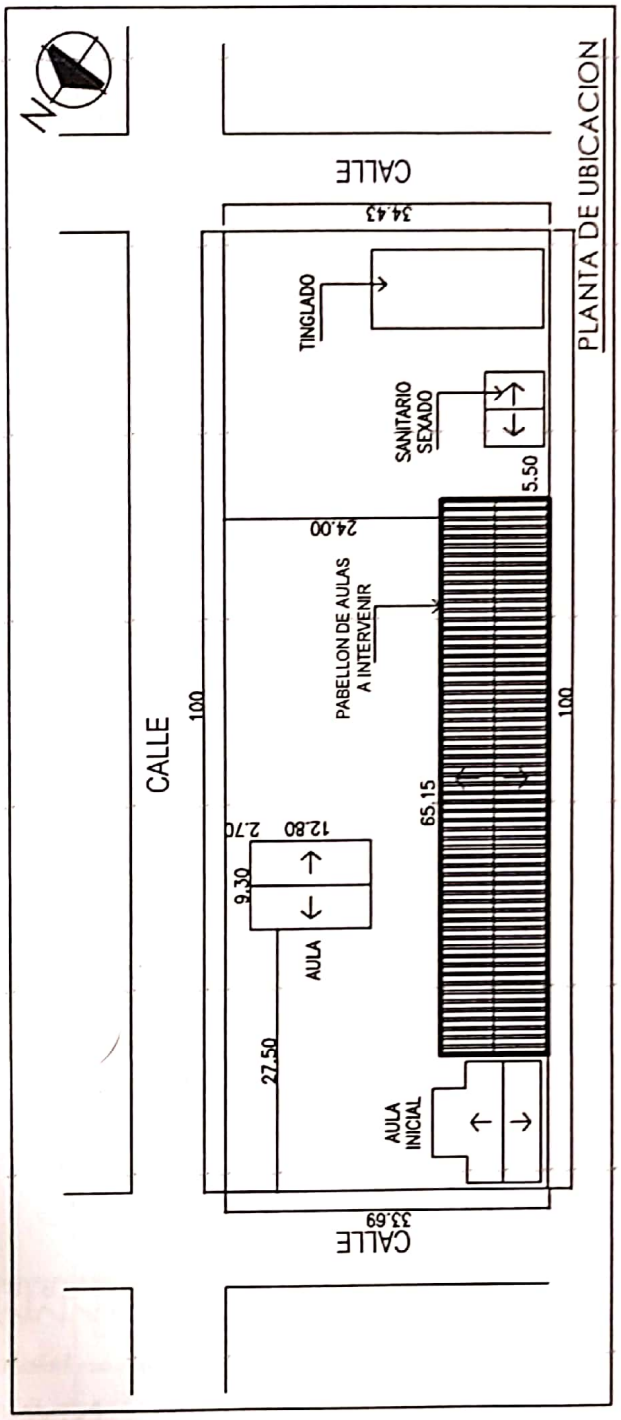

ESC. BAS. Nº 5.624 "DIVINO JESUS"

MUNICIPALIDAD DE ITA
DPTO. CENTRAL

RICOBERTO VICENCINI BENITEZ
Registro Prof MOPC Nº 1608 arquitecto
RUC 2297630-6

Proyecto: Refacción y Mantenimiento de Pabellón	PLANTA DE UBICACION

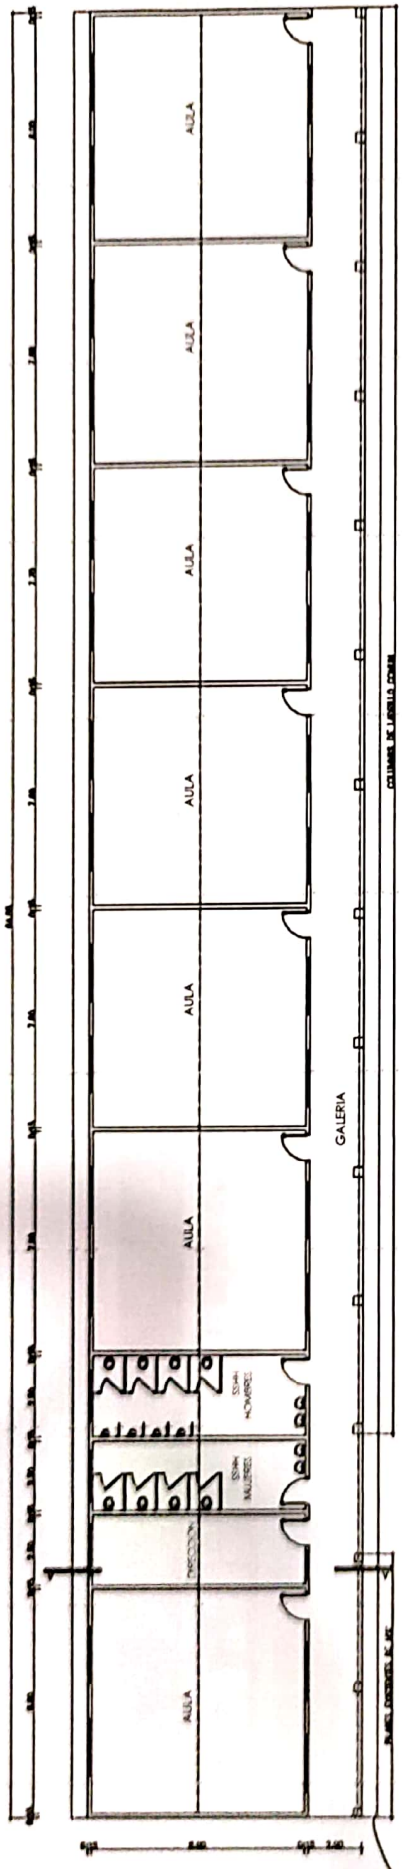

PLANTA ARQUITECTONICA
SITUACION ACTUAL

ESC. BAS. Nº 5.624 "DIVINO JESUS"

MUNICIPALIDAD DE ITA
DPTO. CENTRAL

RIGOBERTO VICENCINI BENITEZ
Registro Prof MOPC Nº 1.608 arquitecto
RUC 219760-4

Proyecto: Refacción y Mantenimiento de Pabellón	PLANTA ARQUITECTONICA ACTUAL

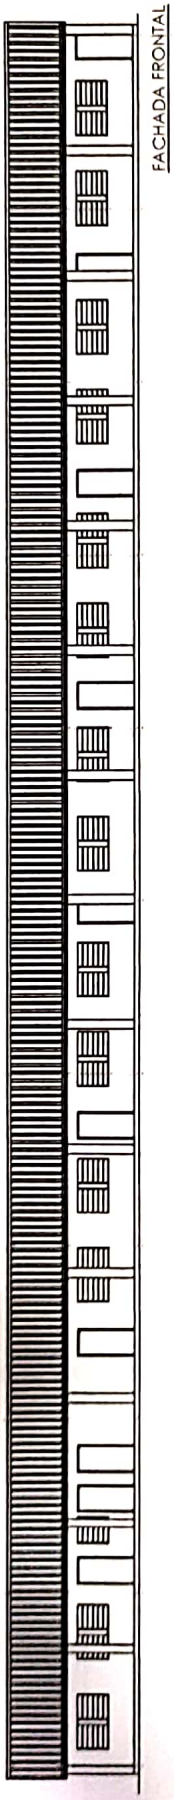

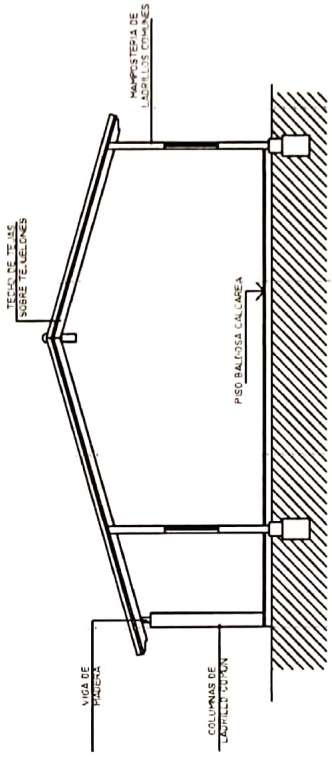

CORTE TRANSVERSAL

ESC. BAS. Nº 5.624 "DIVINO JESUS"

MUNICIPALIDAD DE ITA
DPTO. CENTRAL

RIGOBERTO VICENCINI BENITEZ
Registro Prof MOPC Nº 1608 arquitecto
RUC 2247600-6

Proyecto: Refacción y Mantenimiento de Pabellón	**FACHADA FRONTAL Y CORTE TRANSVERSAL**

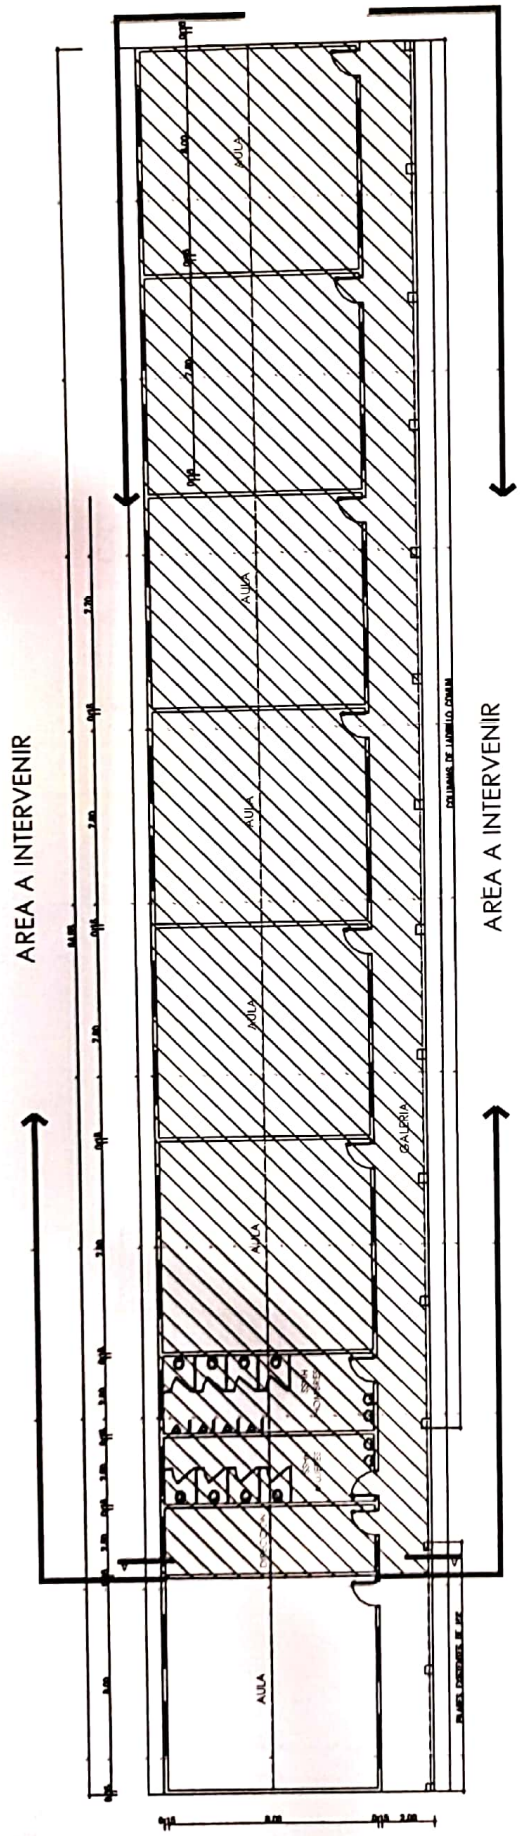

PLANTA ARQUITECTONICA

ESC. BAS. Nº 5.624 "DIVINO JESUS"

MUNICIPALIDAD DE ITA
DPTO. CENTRAL

RIGOBERTO VICENCINI BENITEZ
Registro Prof. MOPC Nº 1.608 arquitecto
RUC 2197610-4

Proyecto: Refacción y Mantenimiento de Pabellón	**SECTOR DEL PABELLON A INTERVENIR**

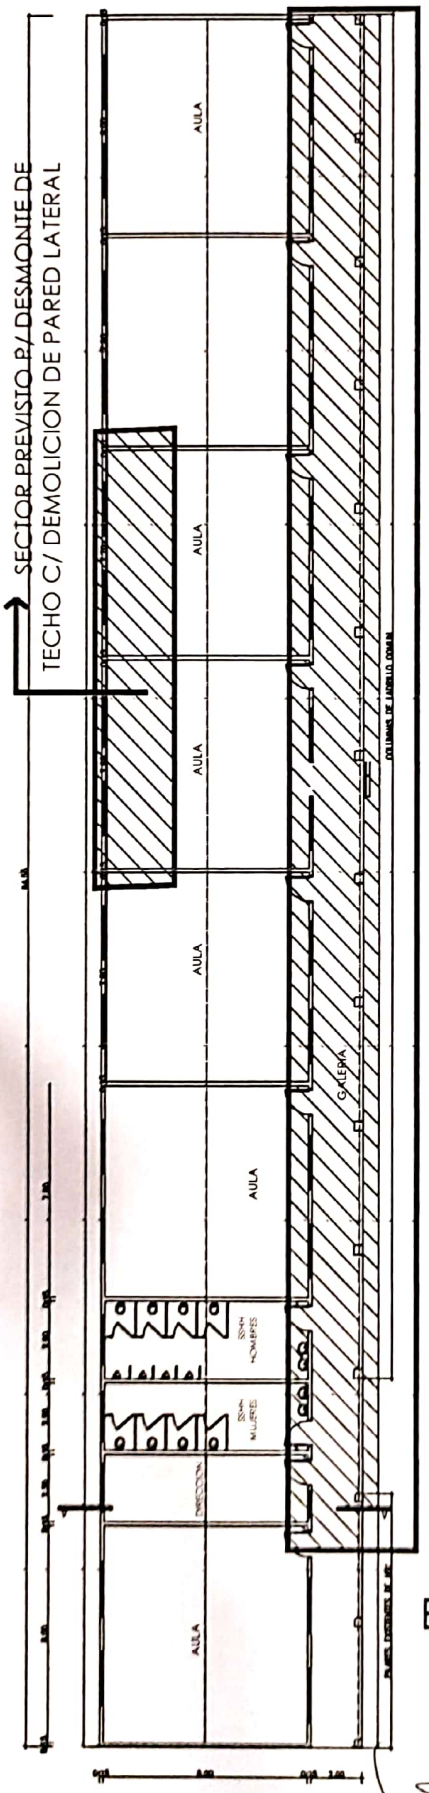

PLANTA ARQUITECTONICA

ESC. BAS. Nº 5.624 "DIVINO JESUS"

MUNICIPALIDAD DE ITA
DPTO. CENTRAL

RIGOBERTO VICENCINI BENITEZ
Registro Prof. MOPC Nº 1.608 arquitecto
RUC 2147614-4

Proyecto: Refacción y Mantenimiento de Pabellón	**SECTOR A DESTECHAR Y VOLVER A TECHAR**