PLANTA DEL TECHO_ 1:100

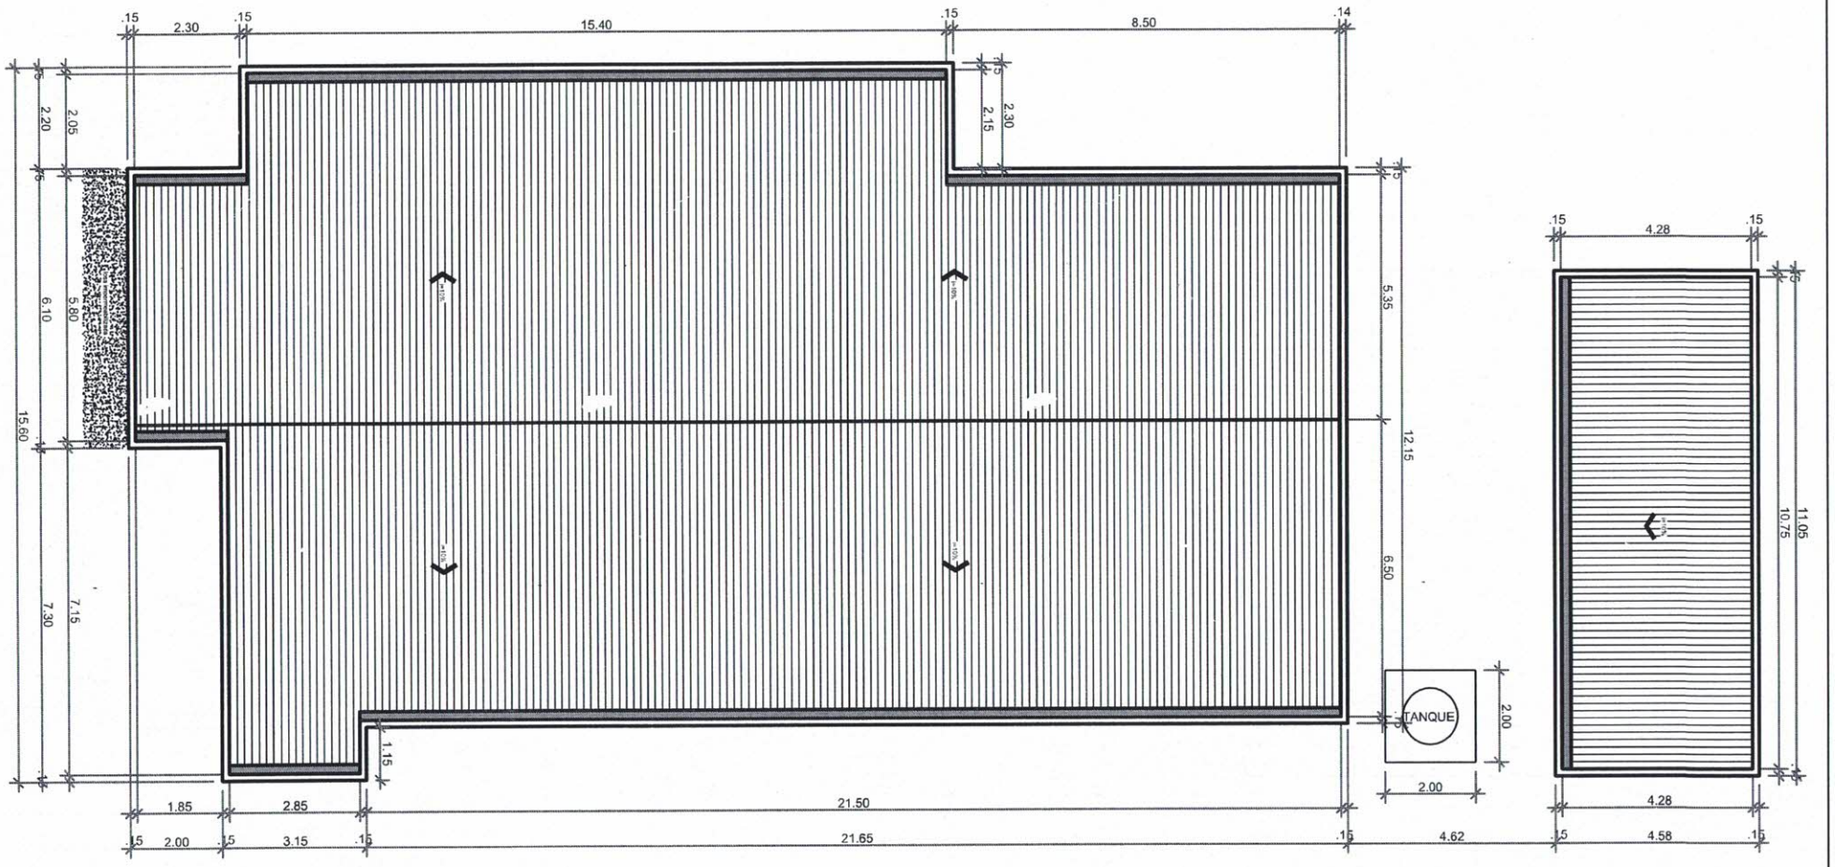

Arq. Porfiria A. Fariña B.
MOPC: 1657
CSJ: 3421
RUC: 4008622-2

MUNICIPALIDAD DE SALTO DEL GUAIRA DEPARTAMENTO DE CANINDEYÚ - PY		PROYECTO SISTEMA DE AGUA CENTRO DE REHABILITACION	PROYECTISTA: Arq. Porfiria A. F. Benitez REG.PROF.No. 1657	FECHA: JUNIO DEL 2022	Lamina No. 2

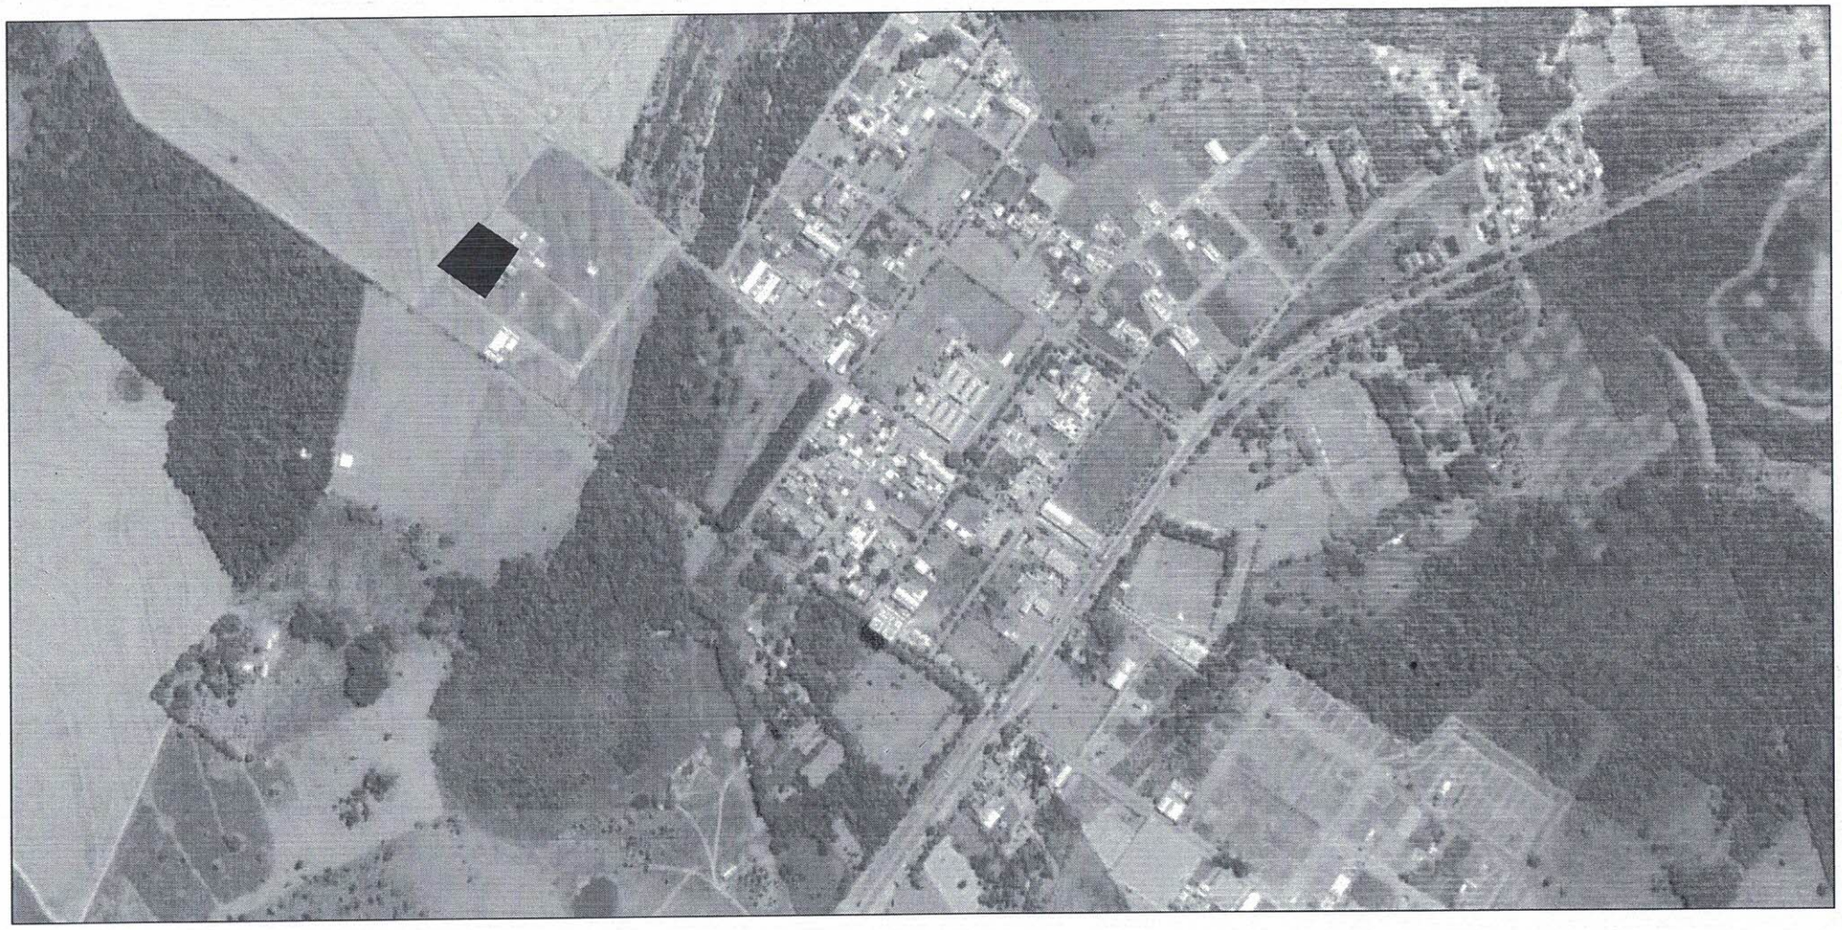

CENTRO REHABILITACION

MUNICIPALIDAD DE SALTO DEL GUAIRA DEPARTAMENTO DE CANINDEYÚ - PY		PROYECTO CENTRO REHABILITACION	PROYECTISTA: Arq. Porfiria A. F. Benitez REG.PROF.No. 1657	FECHA: MARZO DEL 2019	Lamina No. 1