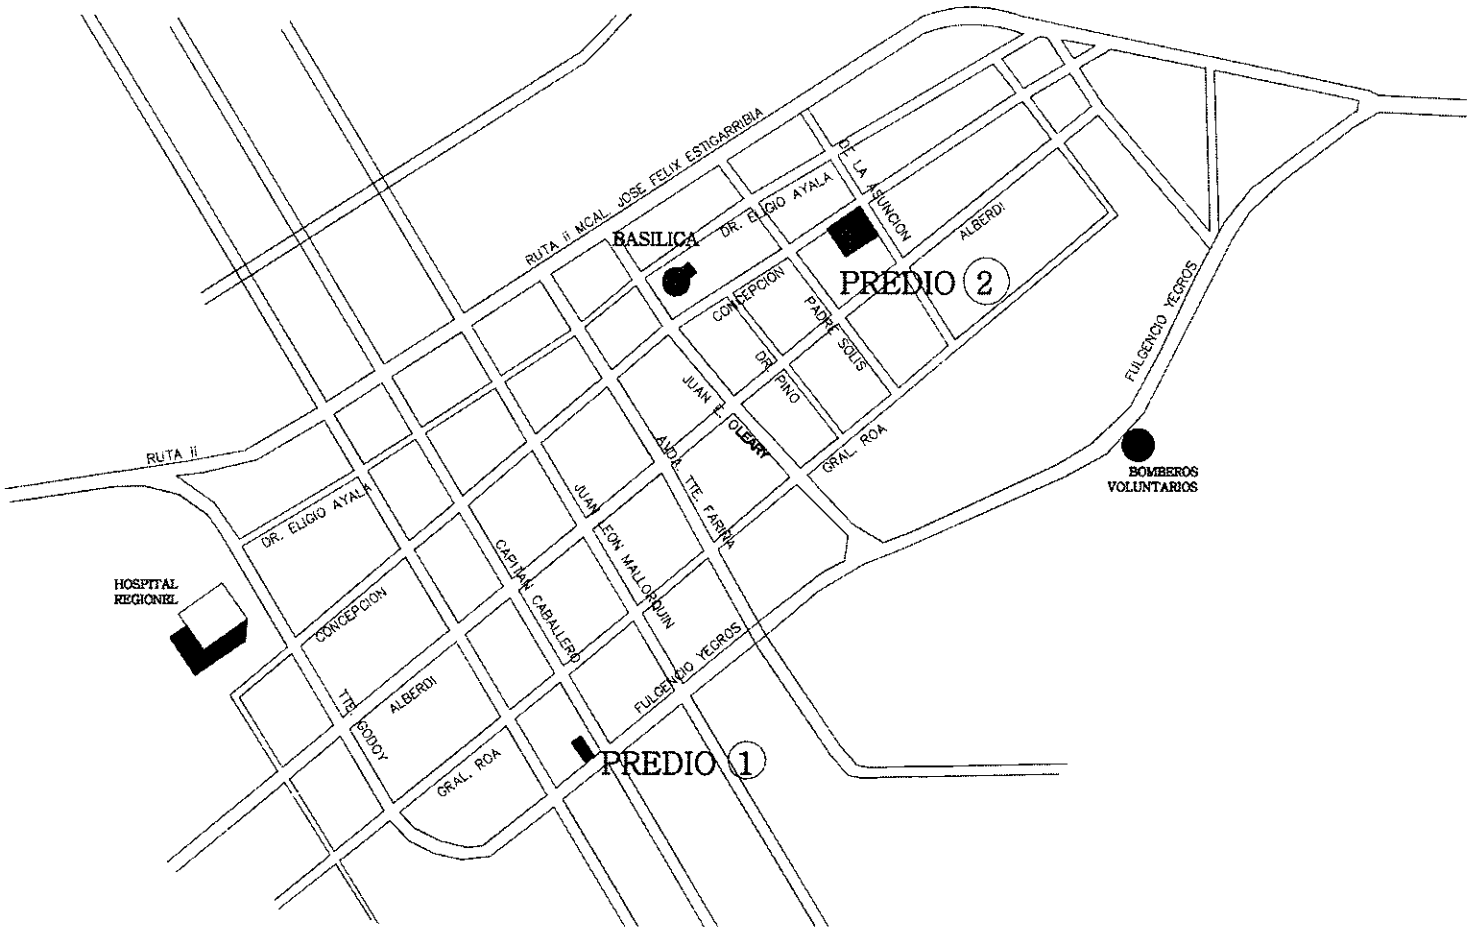

UBICACION GENERAL
PREDIOS (1) y (2) - ANDE

ANDE	GERENCIA TÉCNICA	G.T./O.Cl.	DPTO. DE OBRAS CIVILES DE TRANSMICION E INFRAESTRUCTURA	RELEVAMIENTO: Pedro Martinez DIBUJO: Pedro Martinez CORRECCION: Arq. Dana Rana	VERIFIC.: Arq. Dana Rana APROB.: Ing. Gaspar Maidana FECHA: Junio 2016	Lám. 1

Ing. Gaspar Maidana
Jefe Dpto. de Obras C...
de Transmision e Infraest...

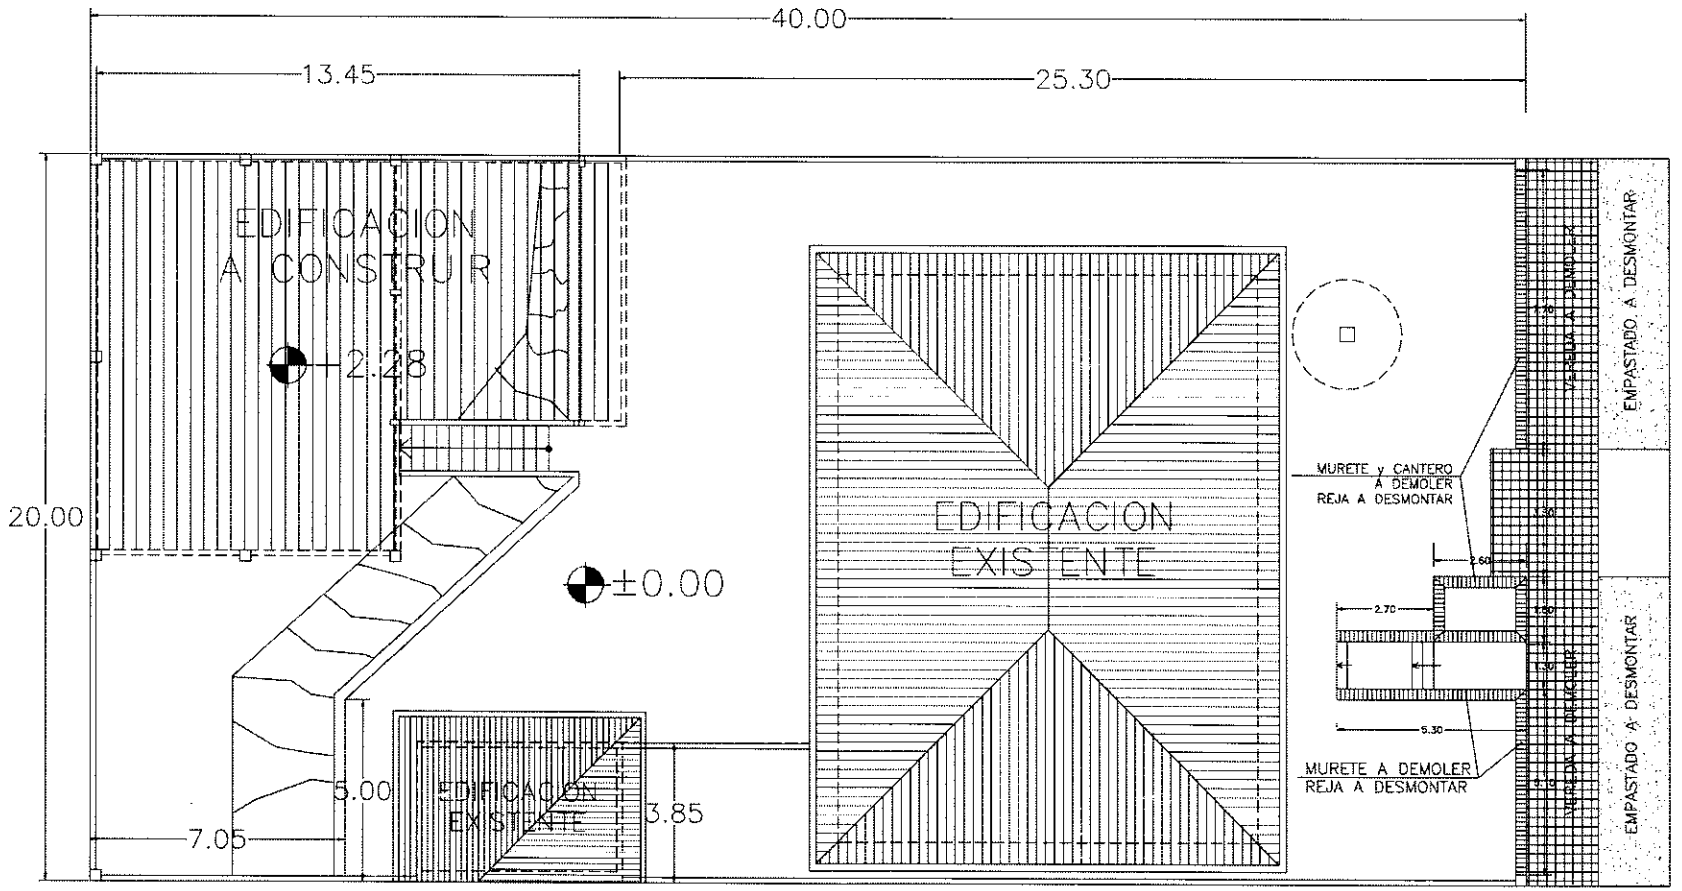

PLANTA DE UBICACION EN EL TERRENO
DEMOLICIONES PARA CONSTRUIR ESTACIONAMIENTO

Escala 1.125

PREDIO ①

ANDE	GERENCIA TÉCNICA	G.T./O.C.I.	DPTO. DE OBRAS CIVILES DE TRANSMISION E INFRAESTRUCTURA	RELEVAMIENTO: Pedro Martinez DIGITALIZACION: Arq. Diana Roma	VERIFIC.: Arq. Diana Roma APROB.: Ing. Gaspar Maidana FECHA: Junio 2016	Lám. 2

Ing. Gaspar Maidana
Jefe Dpto. de Obras Civiles
...sion e Infraest...

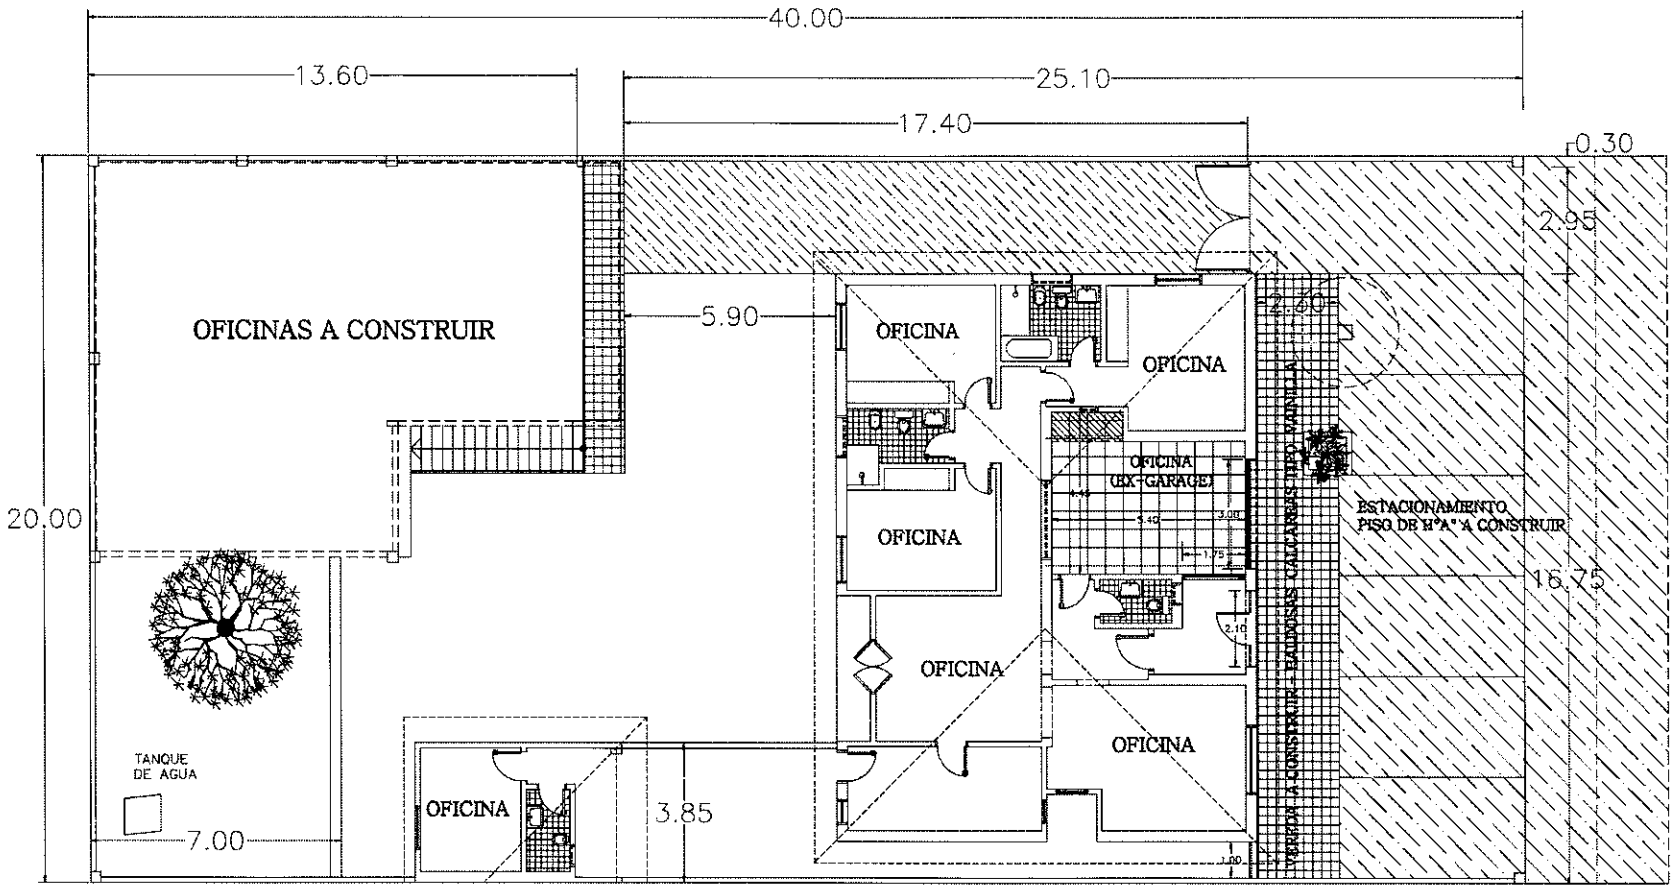

PLANTA GRAL. DE UBICACION
OFICINAS EXISTENTES Y
ESTACIONAMIENTO A CONSTRUIR

Escala 1/125

PREDIO ①

ANDE	GERENCIA TÉCNICA	G.T./O.C.I.	DPTO. DE OBRAS CIVILES DE TRANSMISION E INFRAESTRUCTURA	DIBUJO: Pedro Martinez DISTRIBUCION: Arq. Dana Ramos	VERIFIC.: Arq. Dana Ramos APROB.: Ing. Gaspar Maidana FECHA: Junio 2016	Lám. 3

Ing. Gaspar Maidana J.
Jefe Dpto. de Obras Civiles
Transmisión e Infraestr.

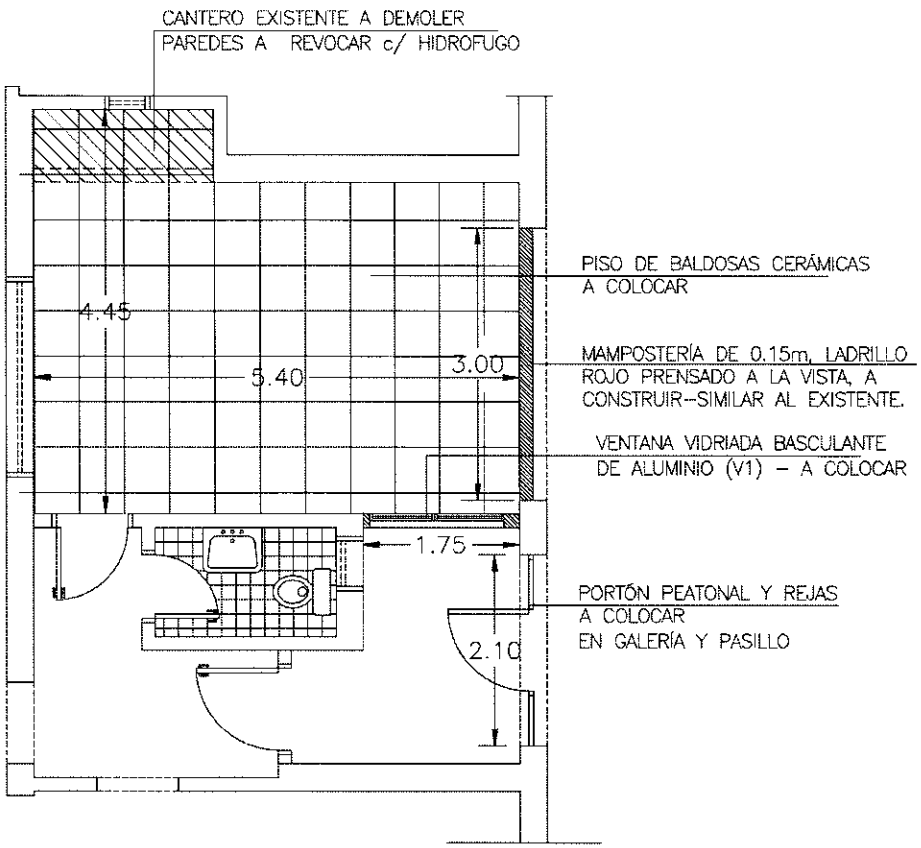

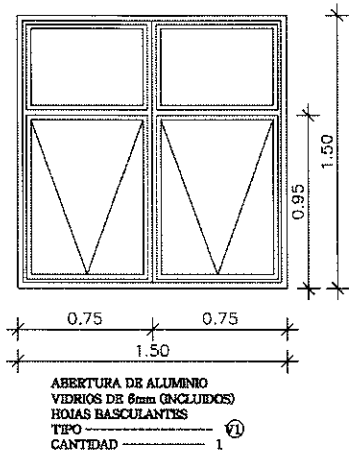

PLANTA ACOTADA-EDIFICIO EXISTENTE
ADECUACION DE GARAGE PARA OFICINA

Escala 1/50

ANDE	GERENCIA TÉCNICA	G.T./O.C.I.	DPTO. DE OBRAS CIVILES DE TRANSMISIÓN E INFRAESTRUCTURA	RELEVAMIENTO: Pedro Martinez DIGITALIZACIÓN: Arq. Diana Rolon	VERIFIC.: Arq. Diana Rolon APROB.: Ing. Gaspar Maidana FECHA: Junio 2016	Lám. 4

Ing. Gaspar Maidana
Jefe Dpto. de Obras Civiles
Transmisión e Infraestr...

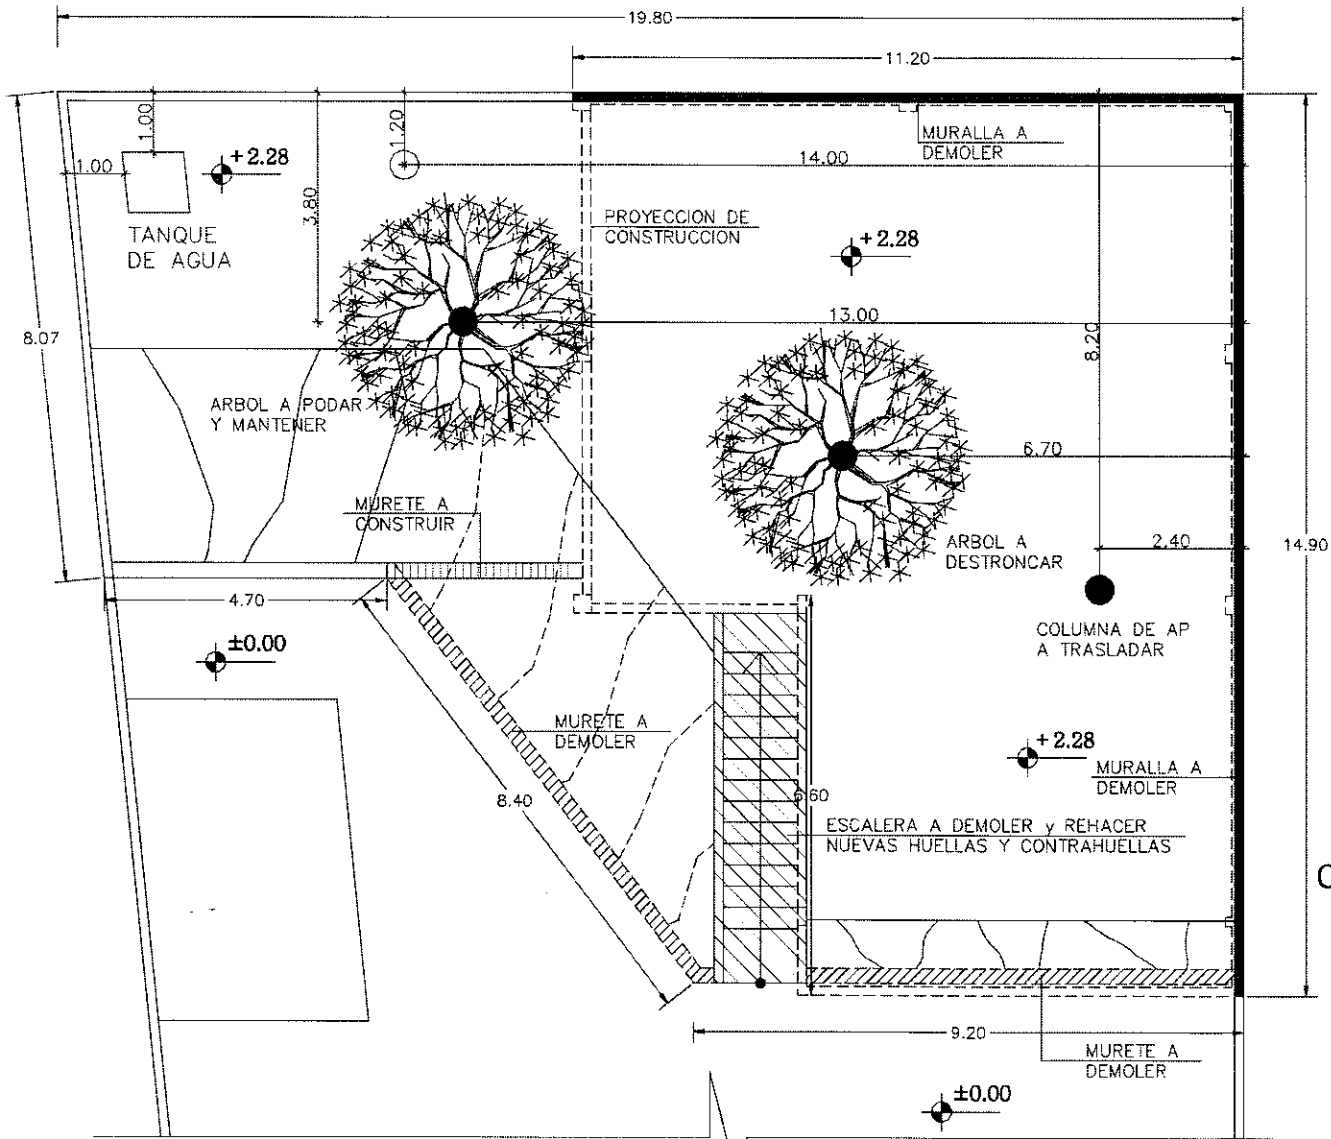

PLANTA DE DEMOLICIONES Y DESTRONQUES CONSTRUCCION DE OFICINAS

Escala 1.75

PREDIO (1)

ANDE	GERENCIA TÉCNICA	G.T./O.C.I.	DPTO. DE OBRAS CIVILES DE TRANSMICION E INFRAESTRUCTURA	RELEVAMIENTO: Pedro Martinez DIBUJO: Pedro Martinez CORRECCION: Arq. Dana Rosa	VERIFIC.: Arq. Dana Rosa APROB.: Ing. Gaspar Maidana FECHA: Junio 2016	Lám. 5

Ing. Gaspar Maidana J.
Jefe Dpto. de Obras Civiles
de Transmisión e Infra...

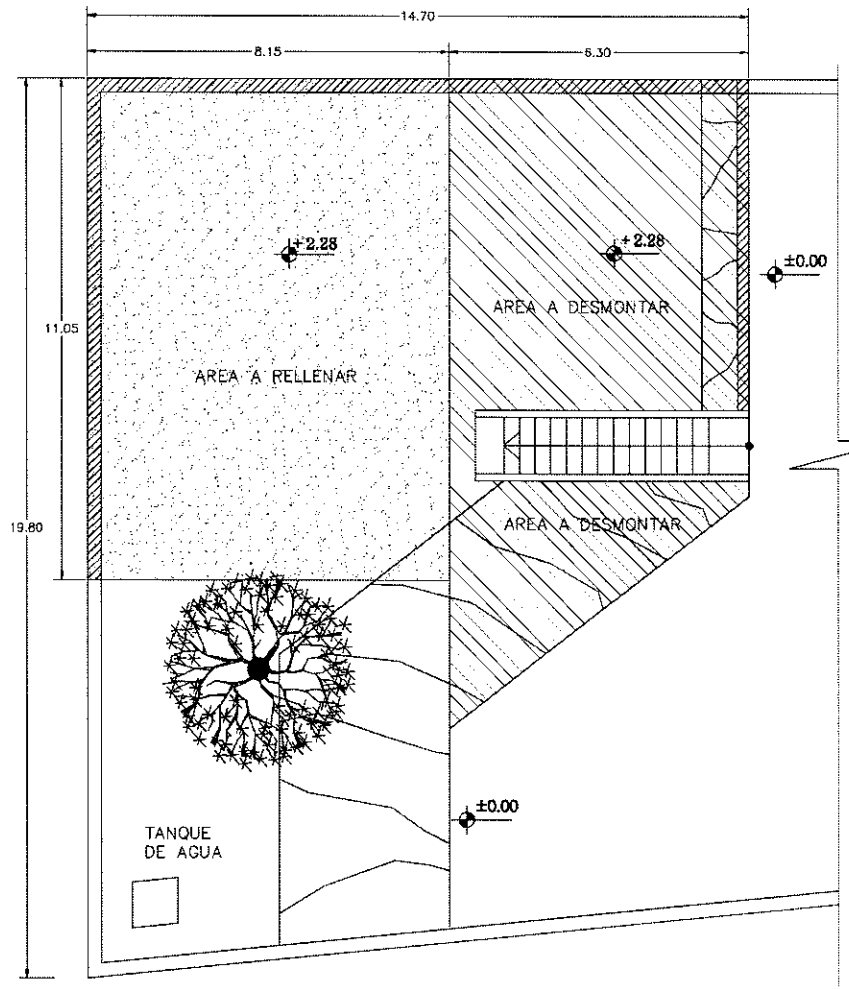

PLANTA DE DESMONTES Y RELLENOS
CONSTRUCCION DE OFICINAS

Escala 1.100

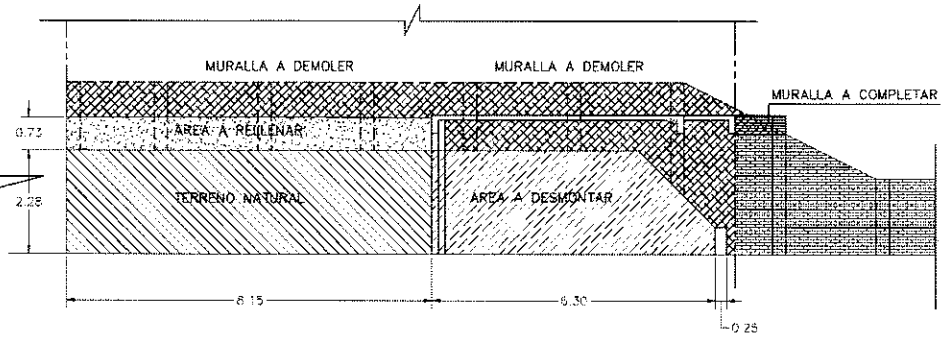

CORTE DE TERRENO
DESMONTES y RELLENOS

Escala 1.100

PREDIO (1)

ANDE	GERENCIA TÉCNICA	G.T./O.C.I.	DPTO. DE OBRAS CIVILES DE TRANSMISION E INFRAESTRUCTURA	RELEVAMIENTO: Pedro Martinez DIGITALIZACION: Arq. Diana Reina	VERIFIC.: Arq. Diana Reina APROB.: Ing. Gaspar Maidana FECHA: Junio 2016	Lám. 6

Ing. Gaspar Maidana
Jefe Dpto. de Obras Civ
Transmision e Infraes

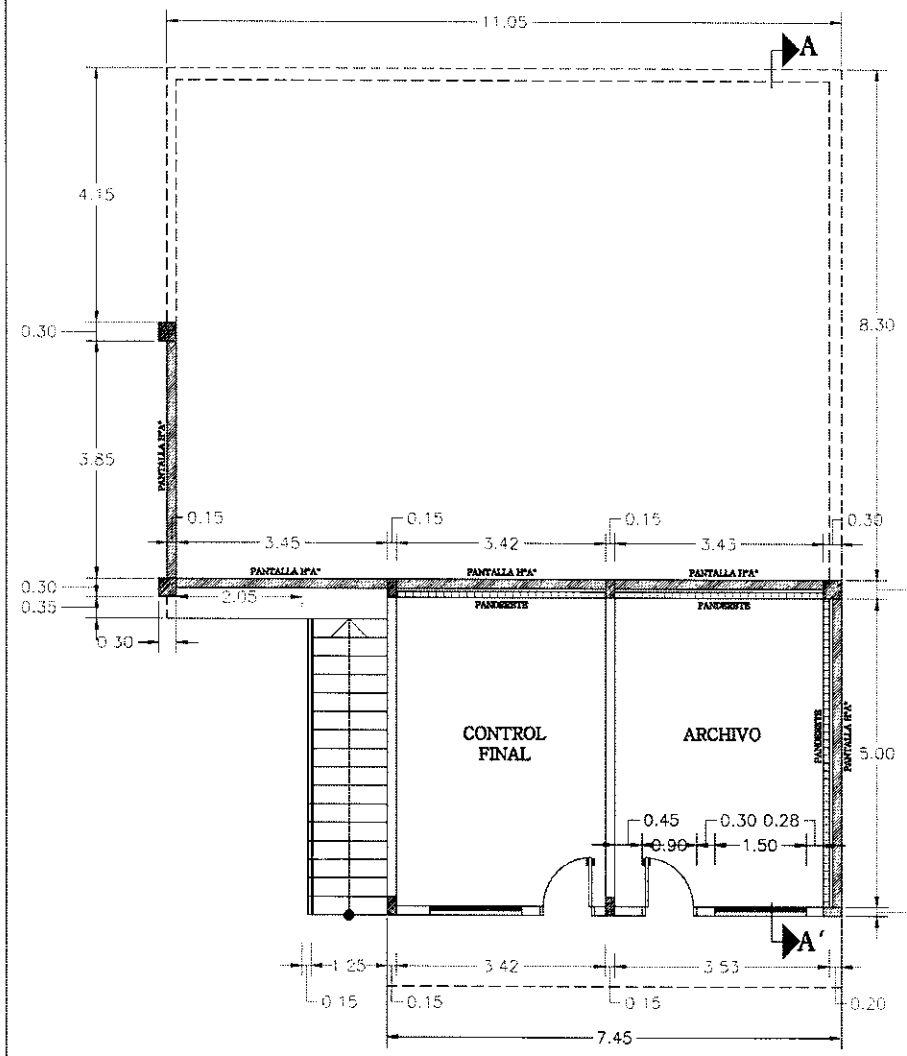

PLANTA ACOTADA - NIVEL ±0.00

Escala 1/75

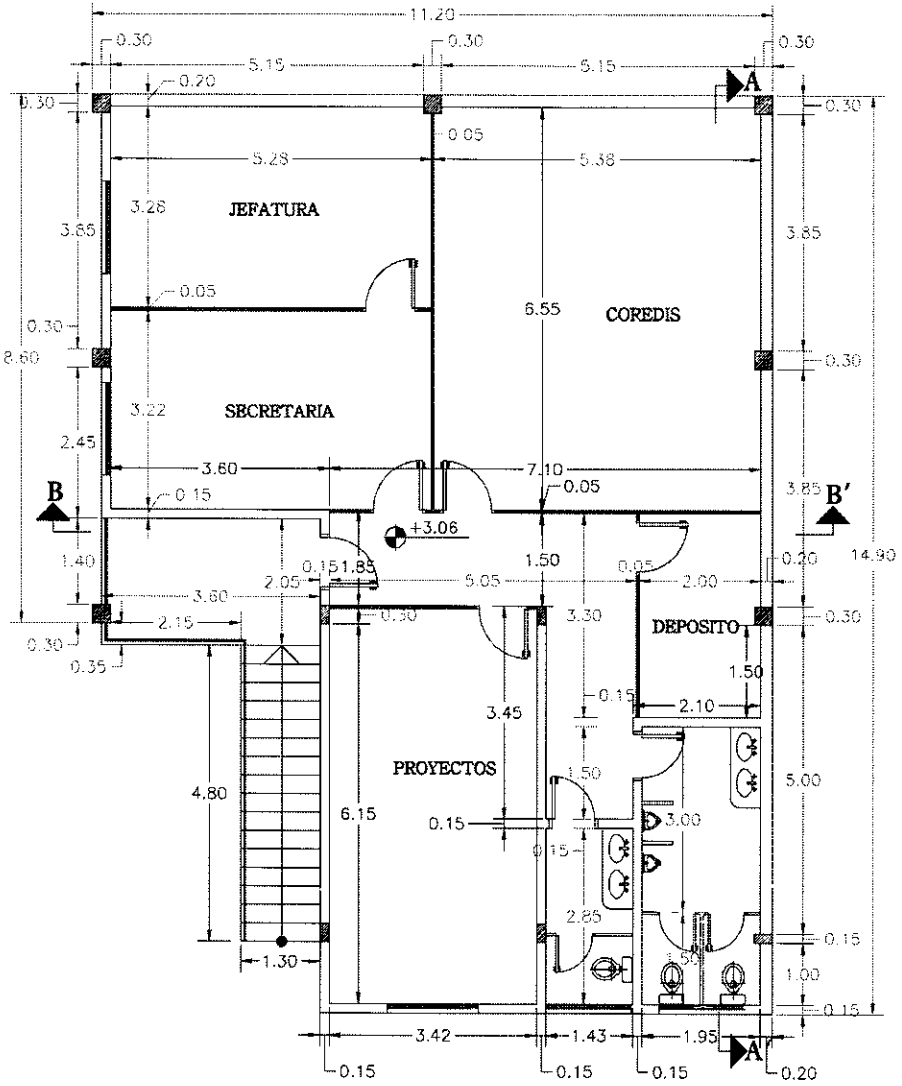

PLANTA ACOTADA - NIVEL + 3.06

Escala 1/75

PREDIO (1)

ANDE	GERENCIA TÉCNICA	G.T./O.C.I.	DPTO. DE OBRAS CIVILES DE TRANSMICION E INFRAESTRUCTURA	ELABORADO: Pedro Martinez DIBUJO: Pedro Martinez CORRECCION: Arq. Dana Rana	VERIFIC.: Arq. Dana Rana APROB.: Ing. Gaspar Maidana FECHA: Junio 2016	Lám. 7

Ing. Gaspar Maidana J.
Jefe Dpto. de Obras Civiles
Transmisión e Infraestructura

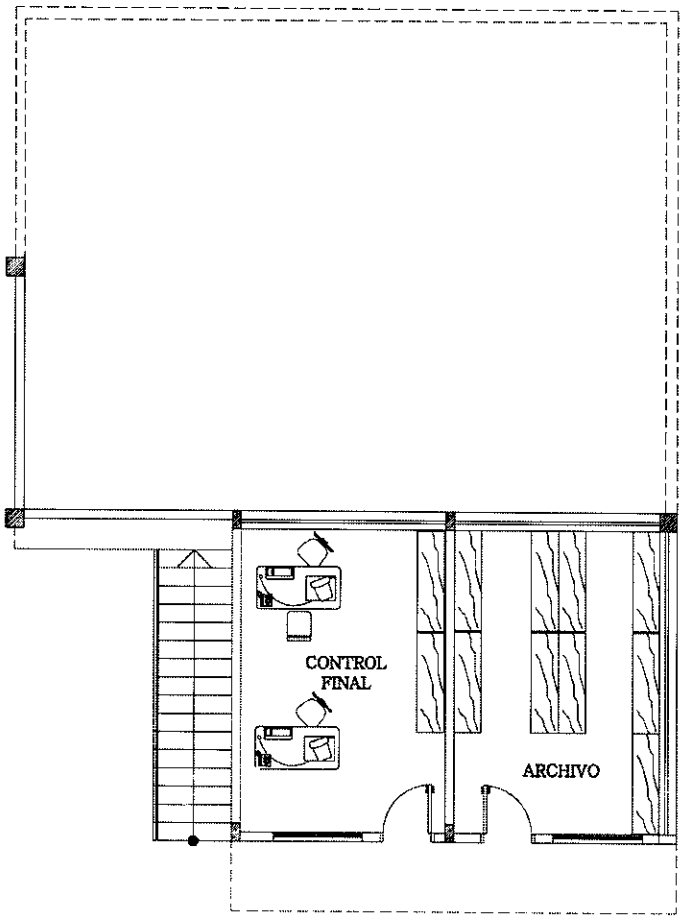

PLANTA EQUIPADA – NIVEL ±0.00

Escala 1/75

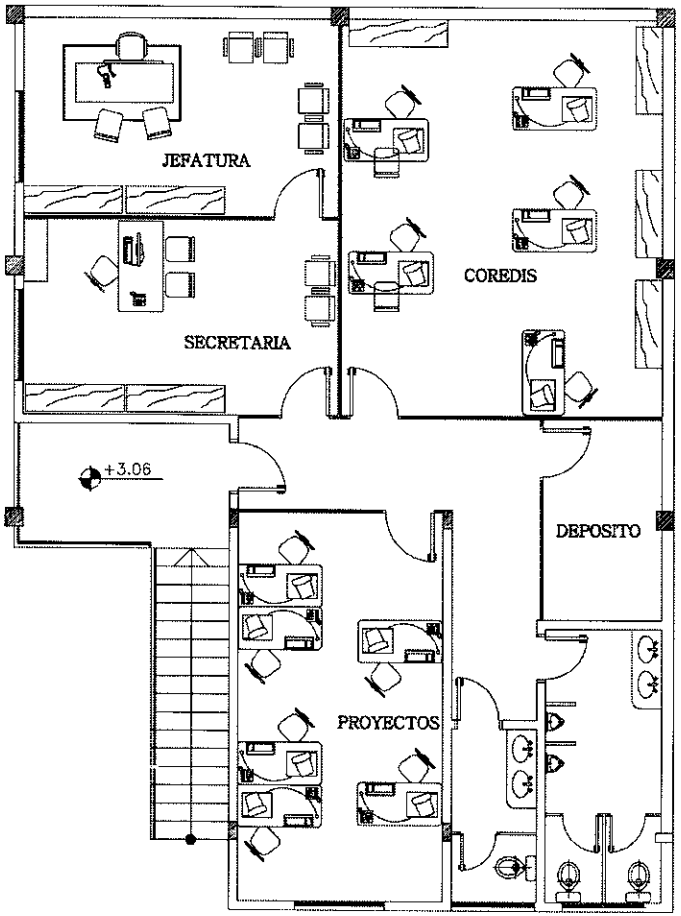

PLANTA EQUIPADA – NIVEL + 3.06

Escala 1/75

PREDIO ①

ANDE	GERENCIA TÉCNICA	G.T./O.C.I.	DPTO. DE OBRAS CIVILES DE TRANSMICION E INFRAESTRUCTURA	RELEVAMIENTO: Pedro Martinez DIGITALIZACION: Pedro Martinez CORRECCION: Arq. Dora Reina	VERIFIC.: Arq. Dora Reina APROB.: Ing. Gaspar Maidana FECHA: Junio 2016	Lám. 8

Ing. Gaspar Maidana
Jefe Dpto. de Obras Civiles
Transmisión e Infraestructura

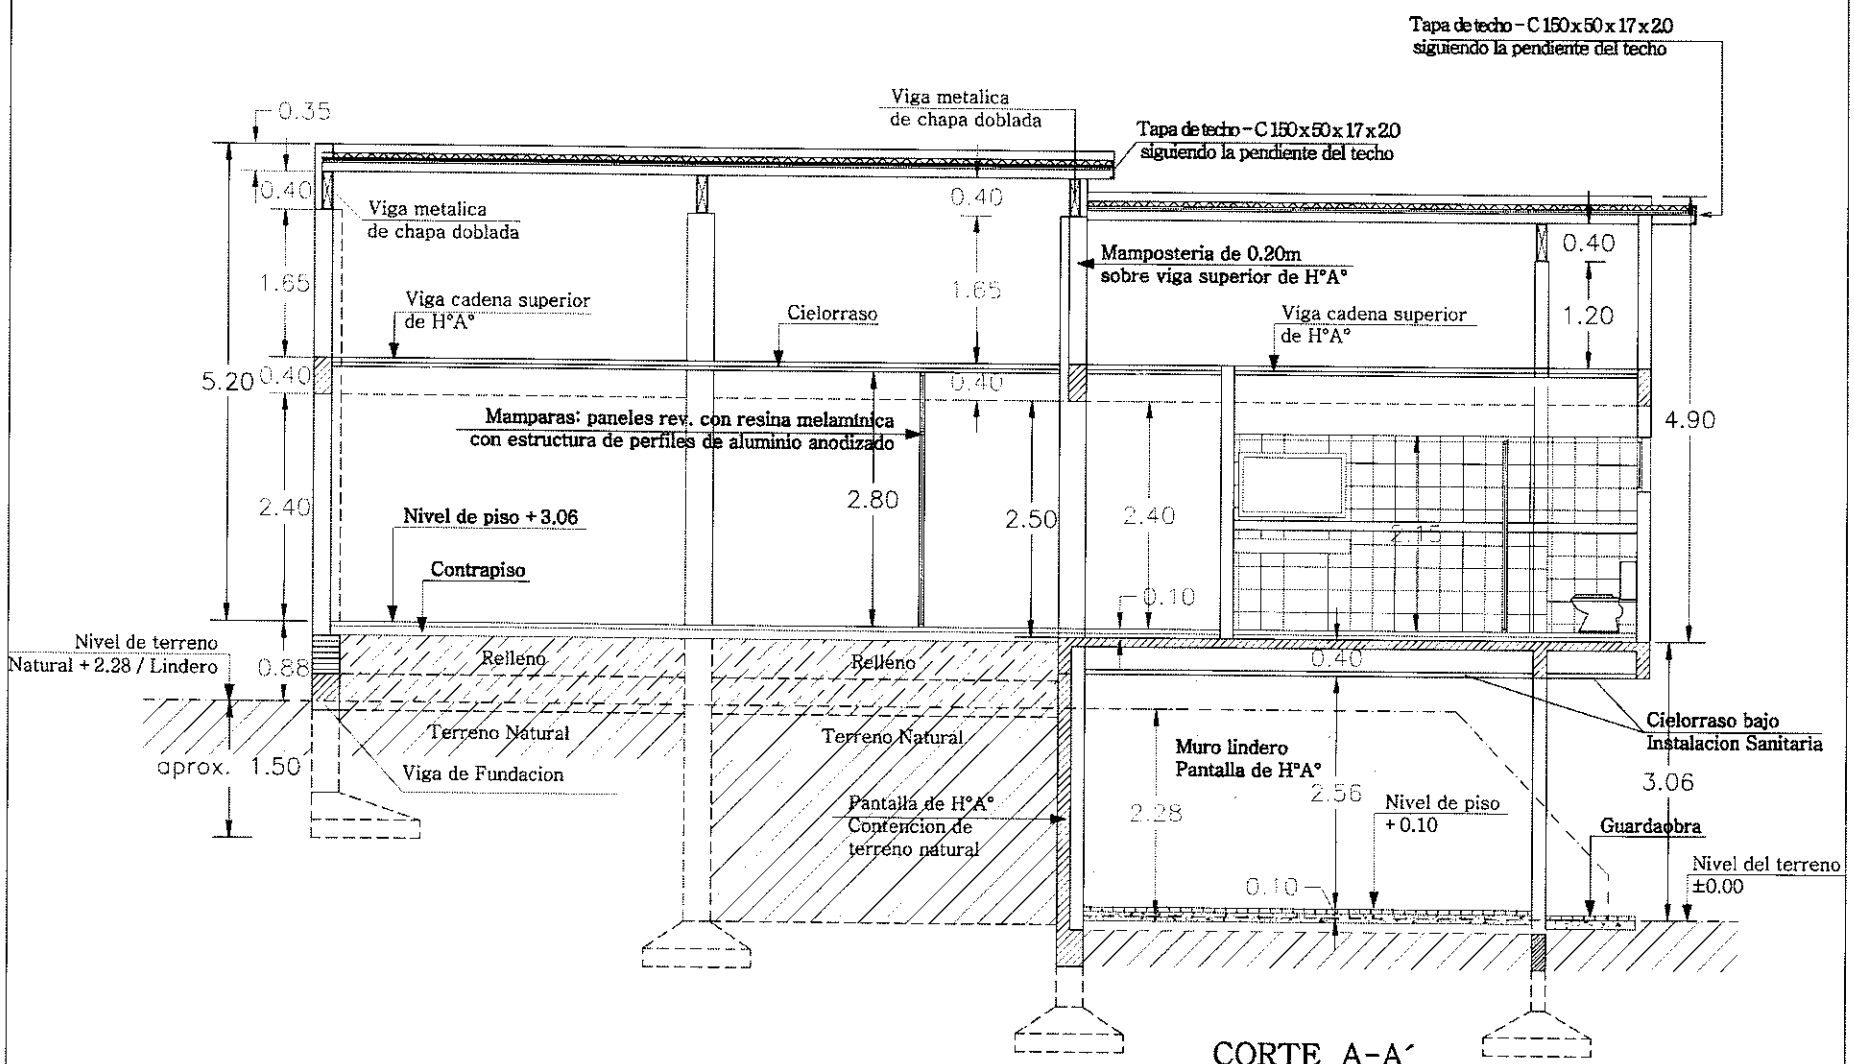

CORTE A-A´

Escala 1/50

PREDIO (1)

ANDE	GERENCIA TÉCNICA	G.T./O.C.I.	DPTO. DE OBRAS CIVILES DE TRANSMISION E INFRAESTRUCTURA	RELEVAMIENTO: Pastor Martinez DIGITALIZACION: Arq. Dana Ruiz	VISTO/C.: Arq. Dana Ruiz APROB.: Ing. Gaspar Maidana FECHA: Junio 2016	Lám. 9

Ing. Gaspar Maidana
Jefe Dpto. de Obras
Transmisión e Inf.

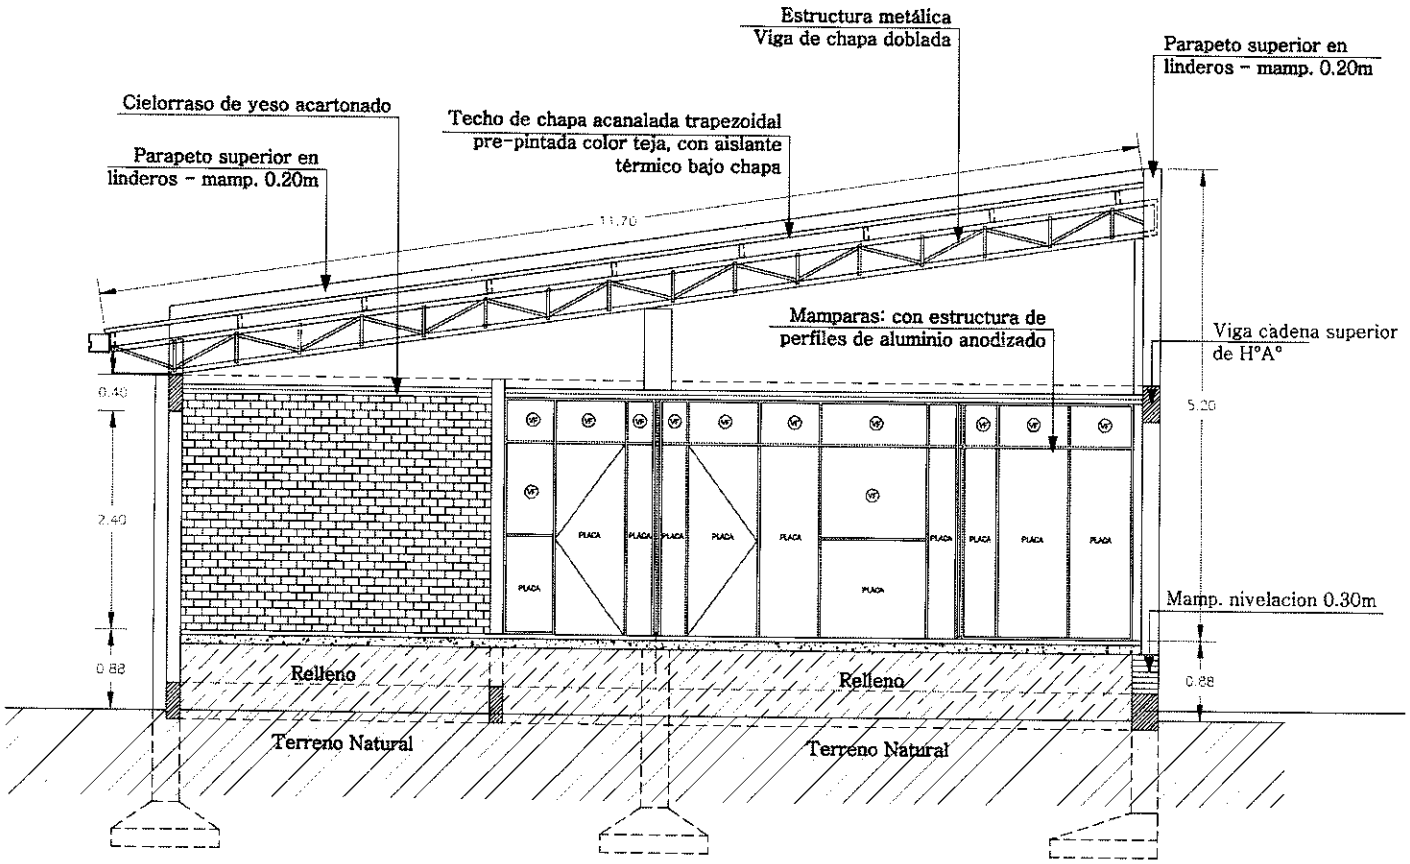

CORTE B-B´
DETALLE DE MAMPARAS

Escala 1/50

PREDIO (1)

ANDE	GERENCIA TÉCNICA	G.T.JO.C.I.	DPTO. DE OBRAS CIVILES DE TRANSMACION E INFRAESTRUCTURA	RELEVAMIENTO: Pedro Martinez DIGITALIZACION: Arq. Dario Roma	VERIFIC.: Arq. Dario Roma APROB.: Ing. Gaspar Maidana FECHA : Junio 2016	Lám. 10

Ing. Gaspar Maid
Jefe Dpto. de Obras
y Transmisión e Inf

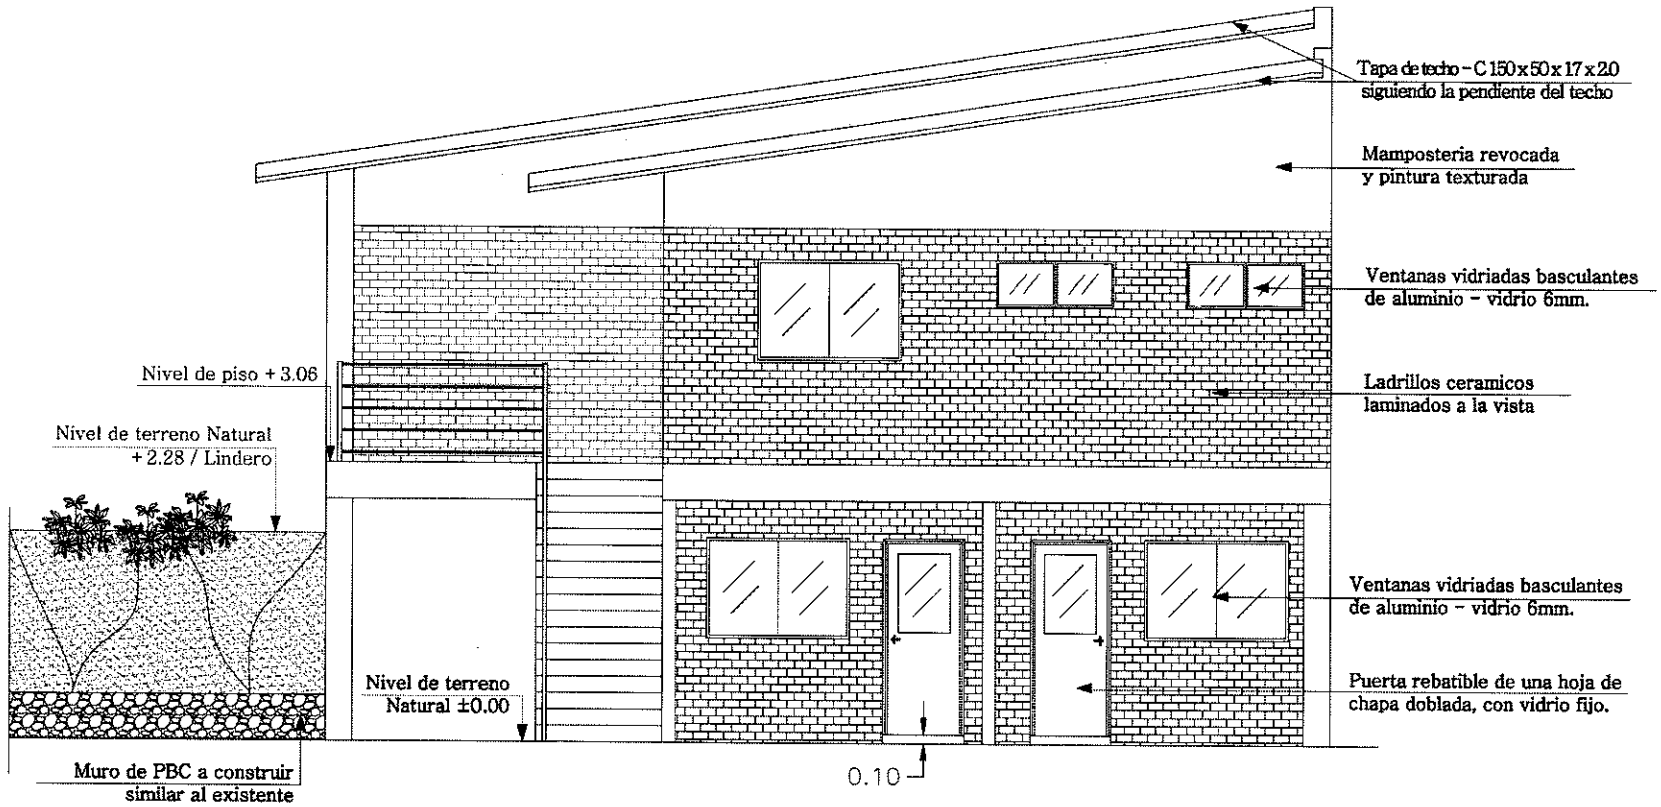

FACHADA FRONTAL

Escala 1/50

PREDIO 1

ANDE	GERENCIA TÉCNICA	G.T./O.C.I.	DPTO. DE OBRAS CIVILES DE TRANSMICION E INFRAESTRUCTURA	RELEVAMIENTO: Pedro Martinez DIGITALIZACIÓN: Ing. Dana Rama	VERIFIC.: Ing. Dana Rama APROB.: Ing. Gaspar Maidana FECHA: Junio 2016	Lám. 11

Ing. Gaspar Maidana J.
Jefe Dpto. de Obras Civiles
de Transmisión e Infraestructura

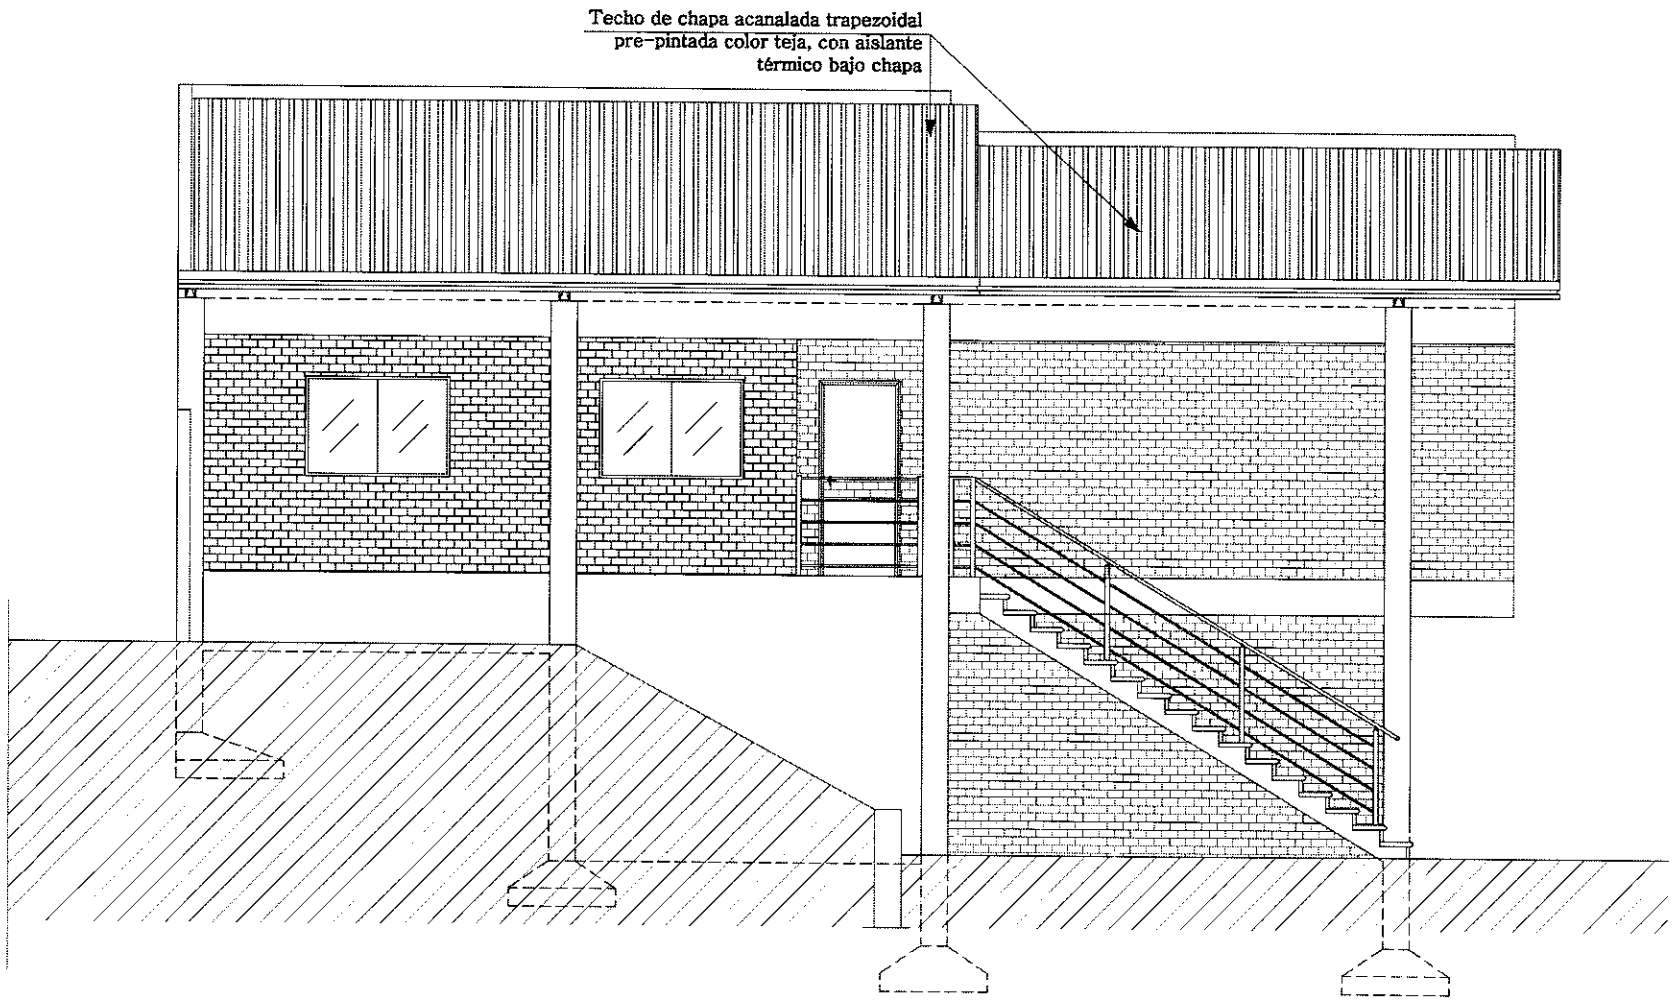

CORTE-FACHADA LATERAL

Escala 1/50

PREDIO (1)

ANDE	GERENCIA TÉCNICA	G.T./O.C.I.	DPTO. DE OBRAS CIVILES DE TRANSMICION E INFRAESTRUCTURA	RELEVAMIENTO: Pedro Martinez DIBUJO/DISEÑO: Arq. Diana Rosa	VERIFIC.: Arq. Diana Rosa APROB.: Ing. Gaspar Maidana FECHA: Junio 2016	Lám. 12

Ing. Gaspar Maidana J.
Jefe Dpto. de Obras Civiles
de Transmision e Infraestructura

EJECUCIÓN DE OBRAS CIVILES PARA CONSTRUCCION DE OFICINAS - SECCIÓN DISTRIBUCIÓN CORDILLERA

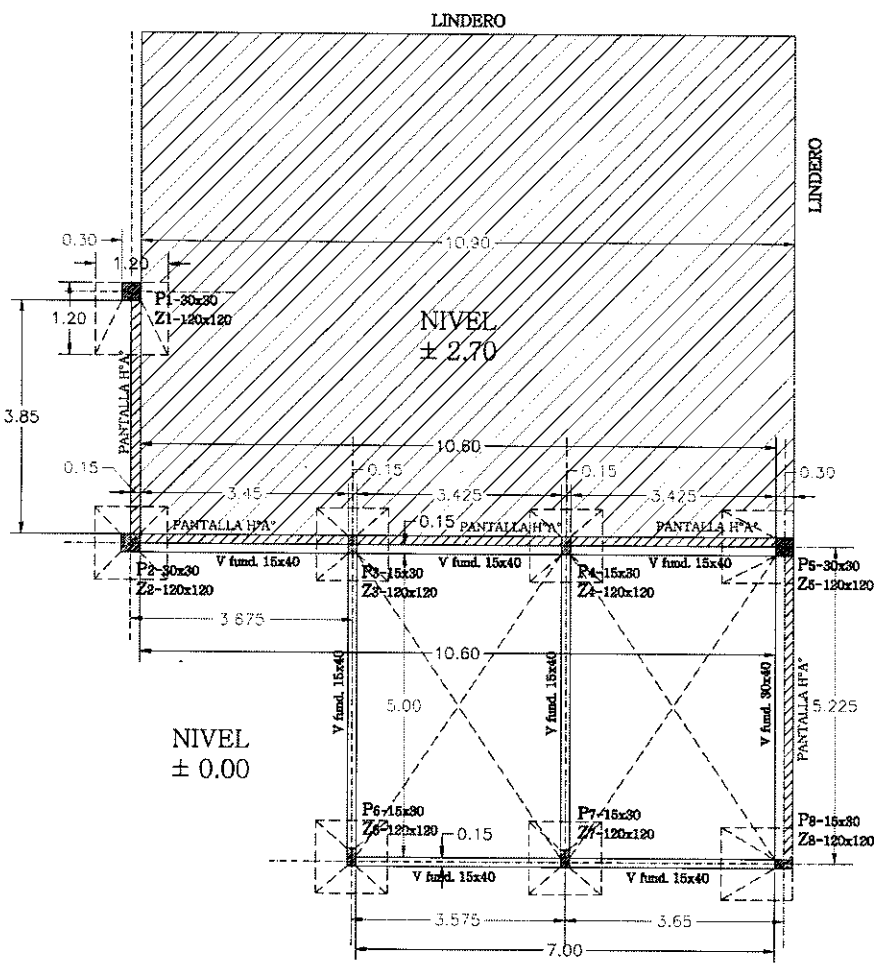

PLANTA DE FUNDACION
Nivel ± 0.00
Esc. 1/75

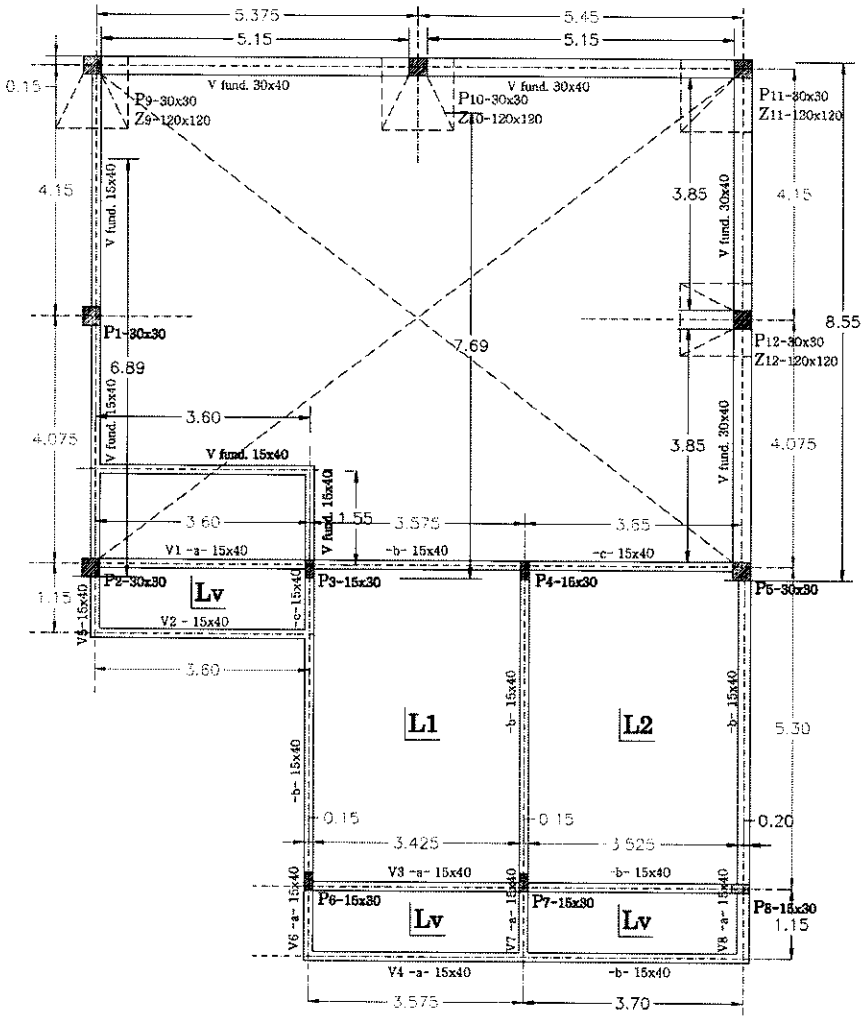

PLANTA DE FUNDACION- Nivel + 2.28
ENCOFRADO - Nivel + 3.06
Esc. 1/75

PREDIO ①

ANDE	GERENCIA TÉCNICA	G.T./O.C.I.	DPTO. DE OBRAS CIVILES DE TRANSMISION E INFRAESTRUCTURA	RELEVAMIENTO: Pedro Martínez INSTALIZACION: Arq. Dana Rosas	VERIFIC.: Arq. Dana Rosas APROB.: Ing. Gaspar Maidana FECHA: Junio 2016	Lám. 13

Ing. Gaspar Maidana J.
Jefe Dpto. de Obras Civiles
Transmision e Infraestructura

24

EJECUCIÓN DE OBRAS CIVILES PARA CONSTRUCCION DE OFICINAS - SECCIÓN DISTRIBUCIÓN CORDILLERA

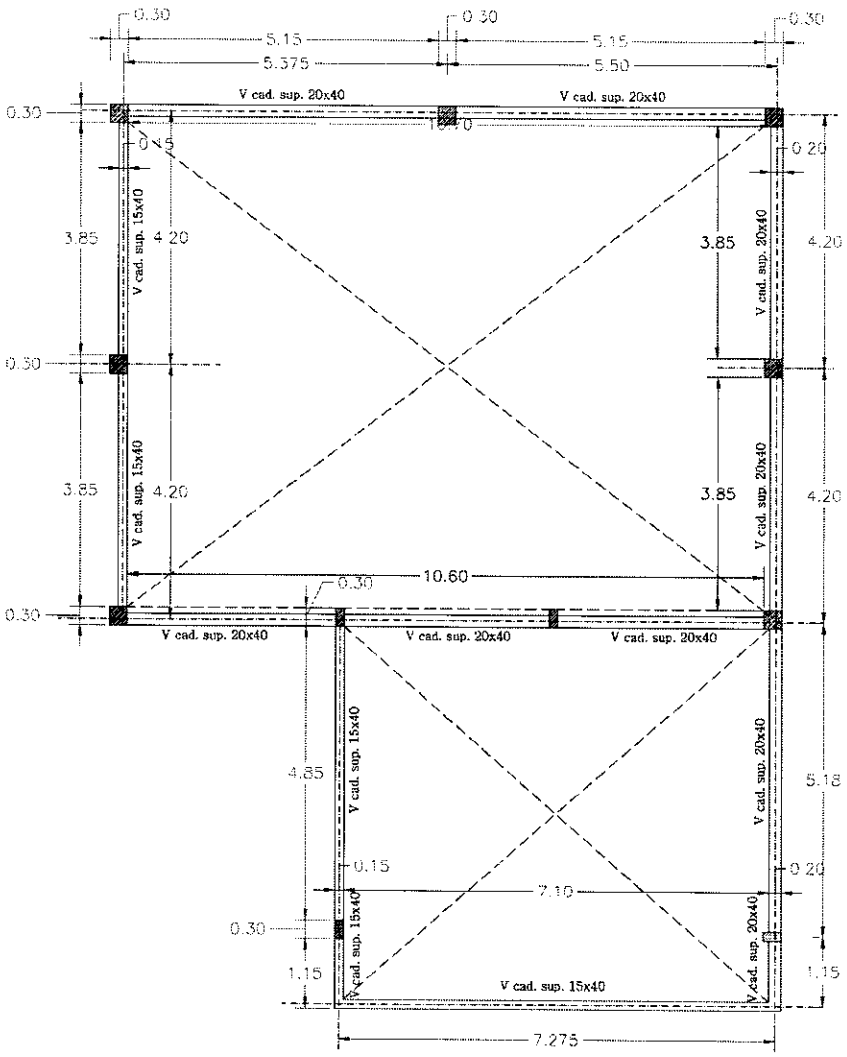

PLANTA DE ENCADENADO SUPERIOR

Escala 1/75

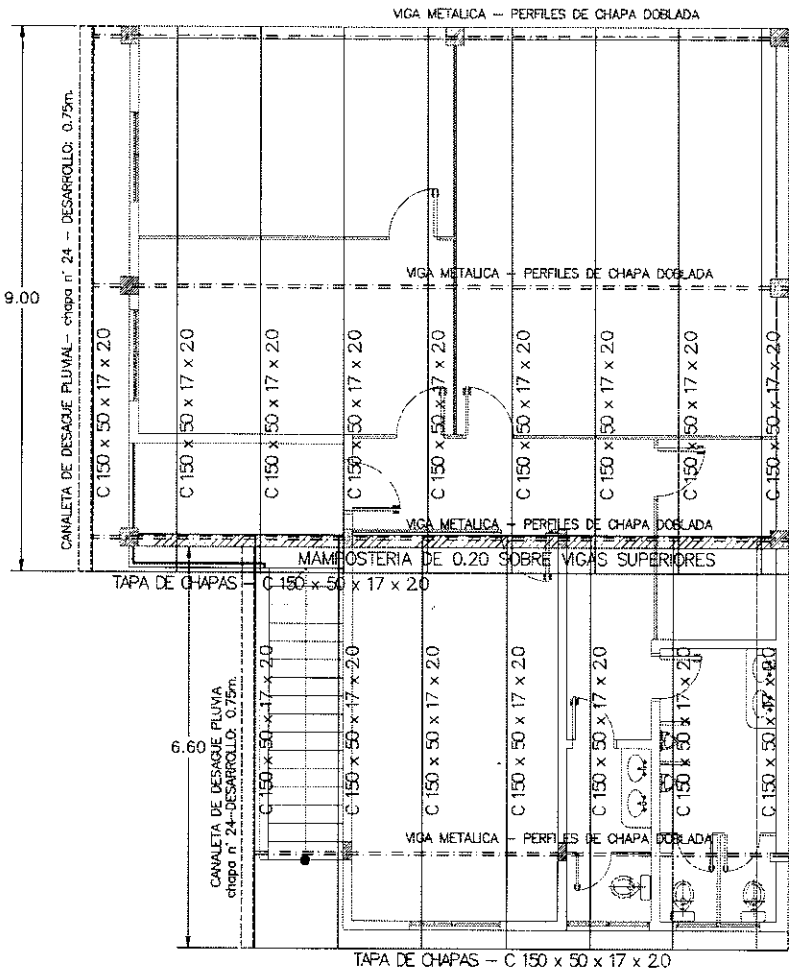

PLANTA DE ESTRUCTURA DE TECHO

Escala 1/75

PREDIO ①

ANDE	GERENCIA TÉCNICA	G.T./O.C.I.	DPTO. DE OBRAS CIVILES DE TRANSMICION E INFRAESTRUCTURA	ELEVAMIENTO: Pedro Martinez DIGITALIZACION: Ana Dana Rama	VERIFIC.: Ana. Dana Rama APROB.: Ing. Gaspar Maidana FECHA: Junio 2016	Lám. 14

Ing. Gaspar Maidana J.
Jefe Dpto. de Obras Civiles
de Transmision e Infraestructura

23

EJECUCIÓN DE OBRAS CIVILES PARA CONSTRUCCION DE OFICINAS - SECCIÓN DISTRIBUCIÓN CORDILLERA

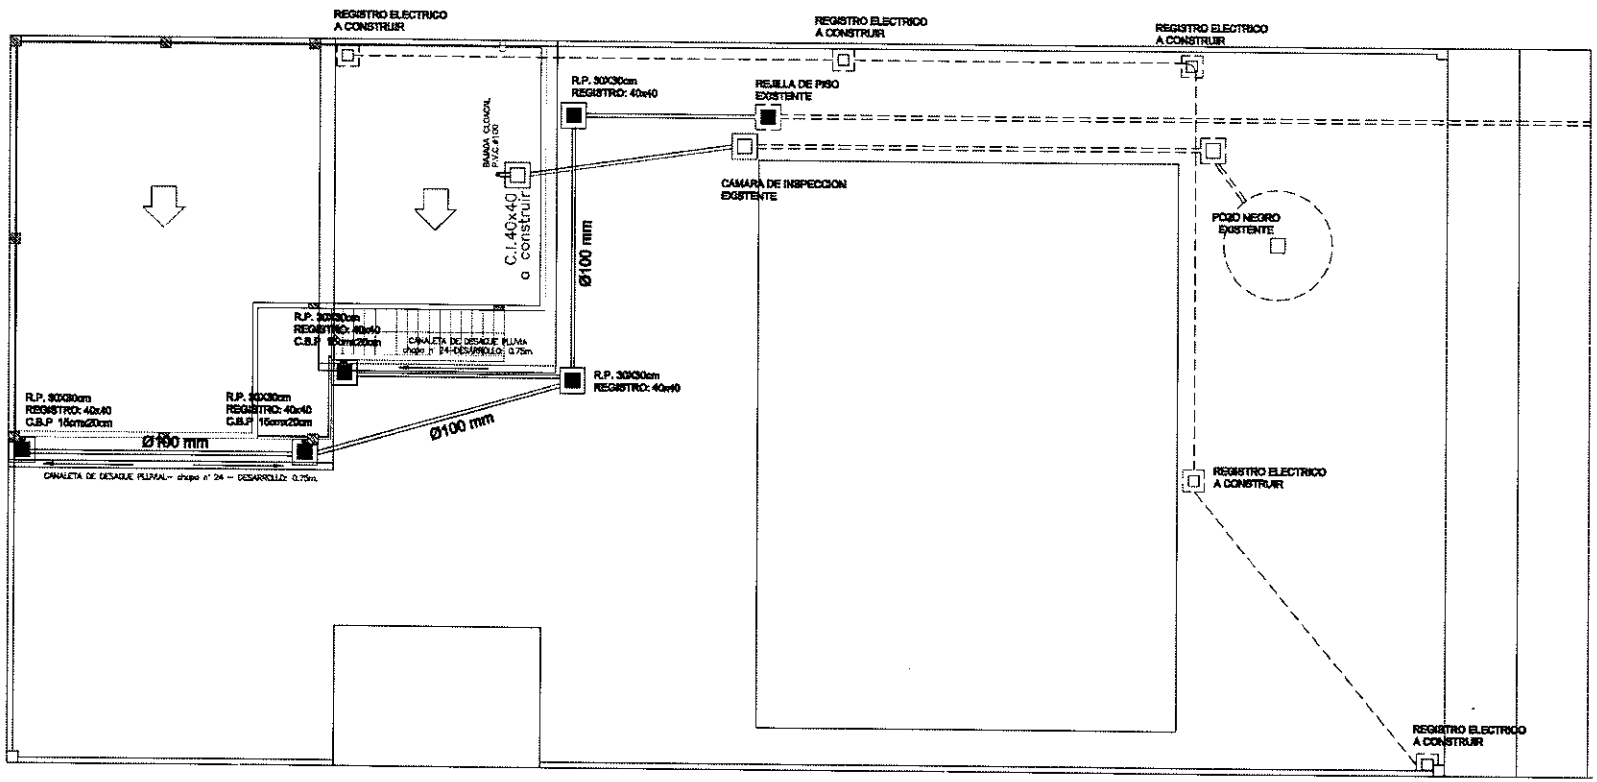

INSTALACIONES NUEVAS Y EXISTENTES: INTERCONEXION INST. ELECTRICA - DESAGUE PLUVIAL - DESAGUE CLOACAL

Escala 1/125

PREDIO ①

ANDE	GERENCIA TÉCNICA	G.T./O.C.I.	DPTO. DE OBRAS CIVILES DE TRANSMICION E INFRAESTRUCTURA	RELEVAMIENTO: Pedro Martinez DIGITALIZACION: Arq. Dana Rosas	VERIFIC.: Arq. Dana Rosas APROB.: Ing. Gaspar Maldana FECHA: Junio 2016	Lám. 15

Ing. Gaspar Maldana J.
Jefe Dpto. de Obras Civiles
de Transmision e Infraestructura

22

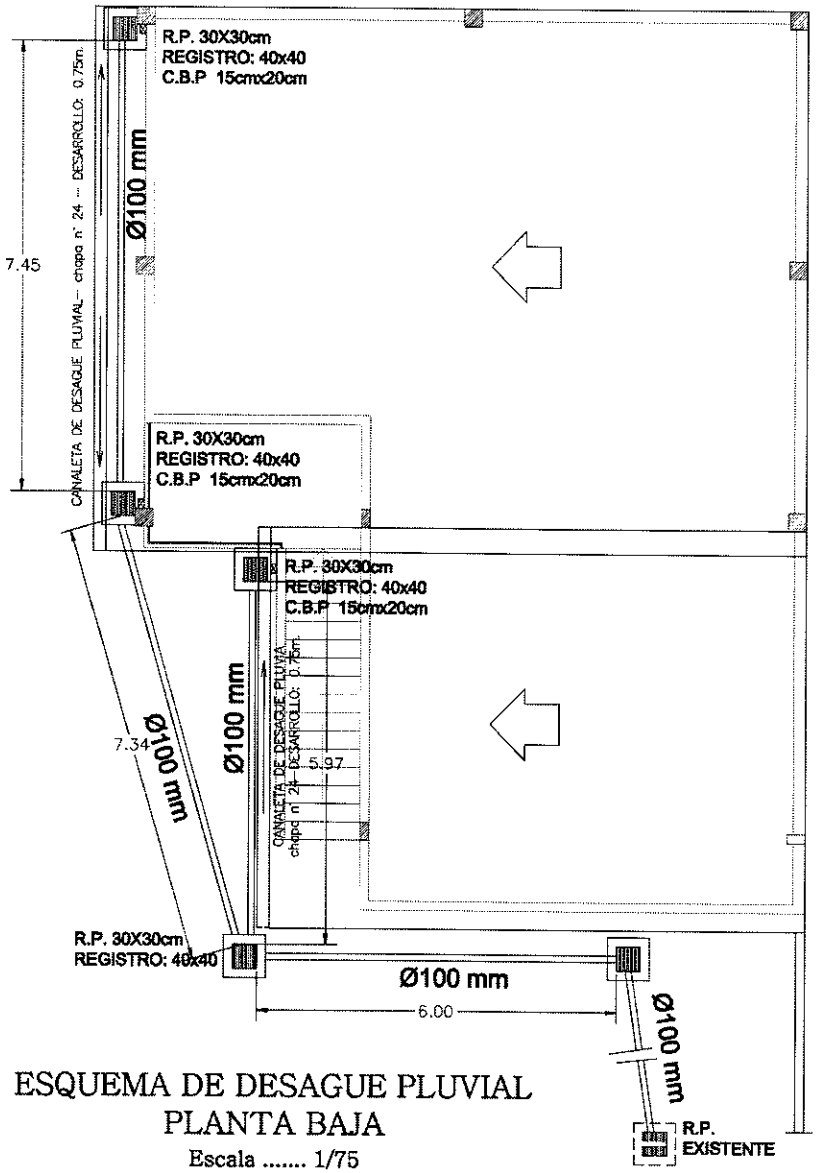

ESQUEMA DE DESAGUE PLUVIAL
PLANTA BAJA
Escala 1/75

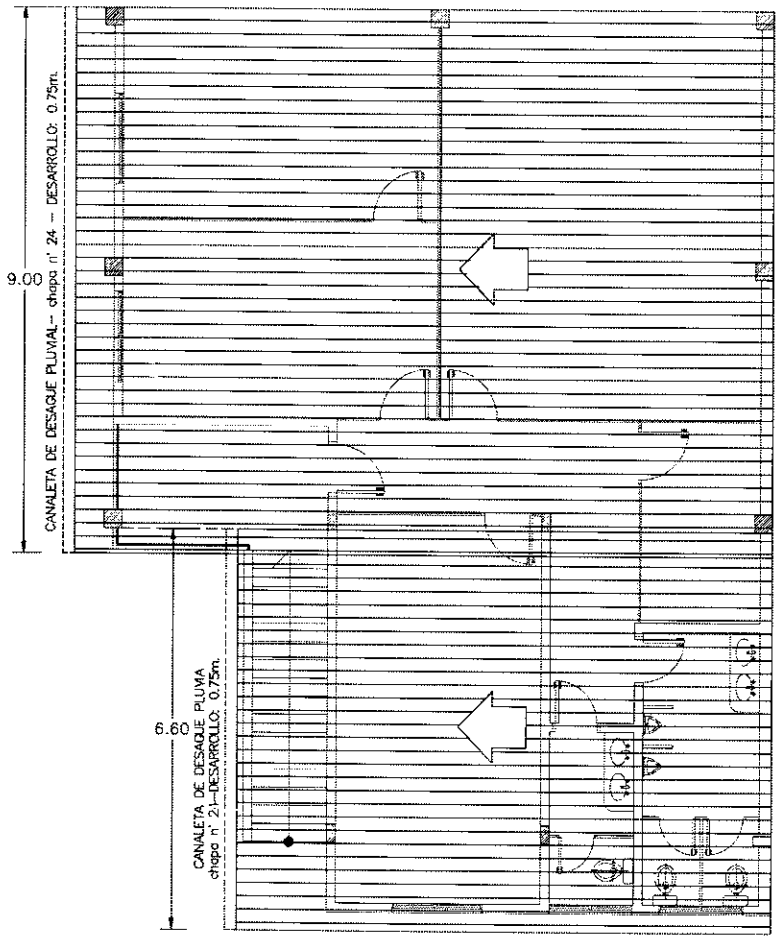

ESQUEMA DE DESAGUE PLUVIAL
PLANTA DE TECHO
Escala 1/75

PREDIO (1)

ANDE	GERENCIA TÉCNICA	G.T.JO.C.I.	DPTO. DE OBRAS CIVILES DE TRANSMICION E INFRAESTRUCTURA	RELEVAMIENTO: Pedro Martinez / DIGITALIZACION: Arq. Diana Rivas	VERIFIC.: Arq. Diana Rivas APROB.: Ing. Gaspar Maidana FECHA: Junio 2016	Lám. 16

Ing. Gaspar Maidana J.
Jefe Dpto. de Obras Civiles
de Transmision e Infraestructura

GENERALIDADES

- PROVISIÓN Y COLOCACIÓN DE BANDEJAS PORTA CABLES METÁLICAS PERFORADAS DE 300MM. SOBRE EL CIELORRASO A COLOCAR, PARA INSTALACION ELECTRICA y DE SEÑALES DEBILES INDISTINTAMENTE.

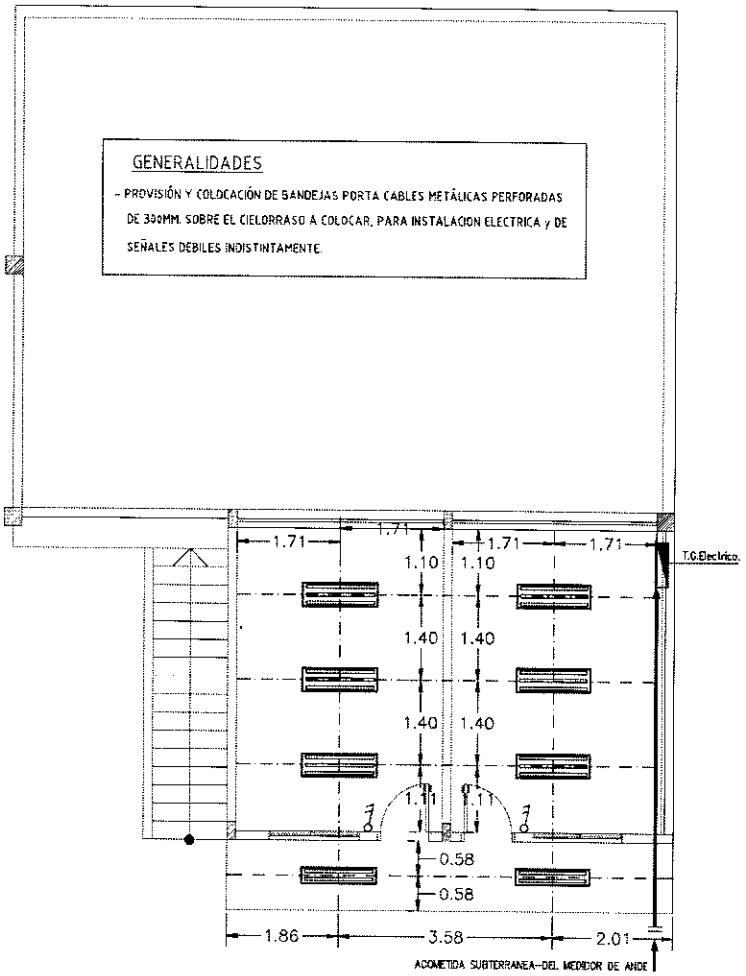

ESQUEMA DE INST. ELECTRICA-P.B.
Escala 1/75

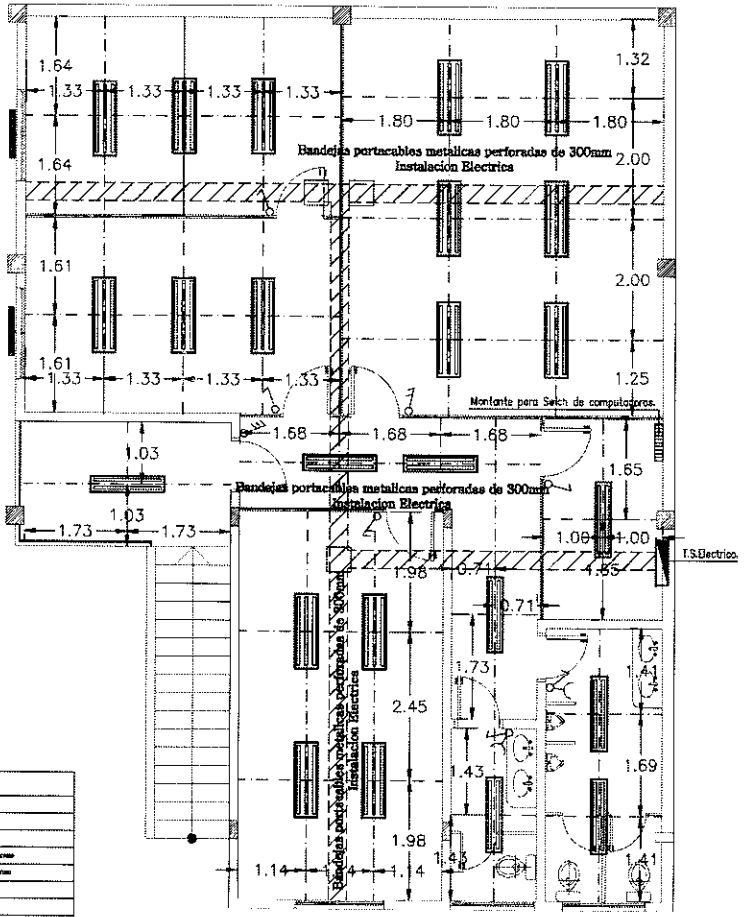

ESQUEMA DE INST. ELECTRICA-P.A.
Escala 1/75

REFERENCIAS

	Tablero General Electrico.
	Montante para Selch de computadoras.
	Tablero Telefonico.
	Bandeja Portacables de 300 mm instalacion Electrica
	Bandeja Portacables de 300 mm instalacion Electrica
	Bandeja Portacables de 300 mm instalacion Electrica
	Caja centrico loza
	Toma corriente de suelo doble
	Llave de conmutador de 1/2/3 polos (a determinar)

GENERALIDADES

- PROVISIÓN Y COLOCACIÓN DE BANDEJAS PORTA CABLES METÁLICAS PERFORADAS DE 300MM. SOBRE EL CIELORRASO A COLOCAR, PARA INSTALACION ELECTRICA y DE SEÑALES DEBILES INDISTINTAMENTE.

PREDIO (1)

ANDE	GERENCIA TÉCNICA	G.T./O.C.I.	DPTO. DE OBRAS CIVILES DE TRANSMICION/ E INFRAESTRUCTURA	RELEVAMIENTO: Pedro Martinez DIBUJO/ESCANEO: Arq. Diana Ferrara	VERIFIC.: Arq. Diana Ferrara APROB.: Ing. Gaspar Maidana FECHA: Junio 2016	Lám. 17

Ing. Gaspar Maidana J.
Jefe Dpto. de Obras Civiles
y Transmision e Infraestructura

EJECUCIÓN DE OBRAS CIVILES PARA CONSTRUCCION DE OFICINAS - SECCIÓN DISTRIBUCIÓN CORDILLERA

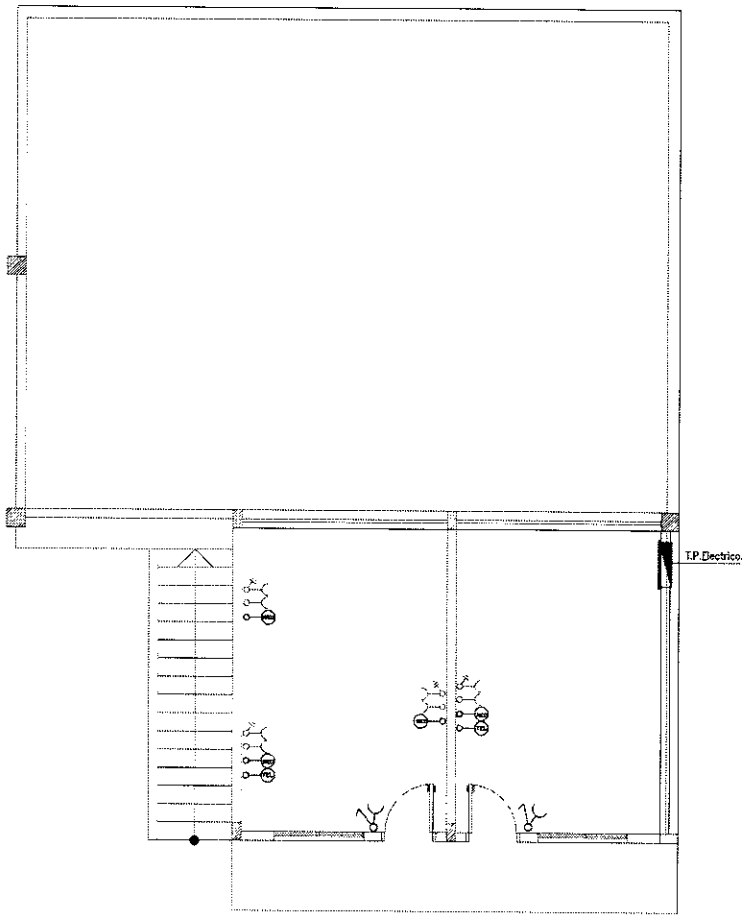

ESQUEMA DE INST. ELECTRICA–P.B.
TOMAS Y SEÑALES DEBILES.
Escala 1.100

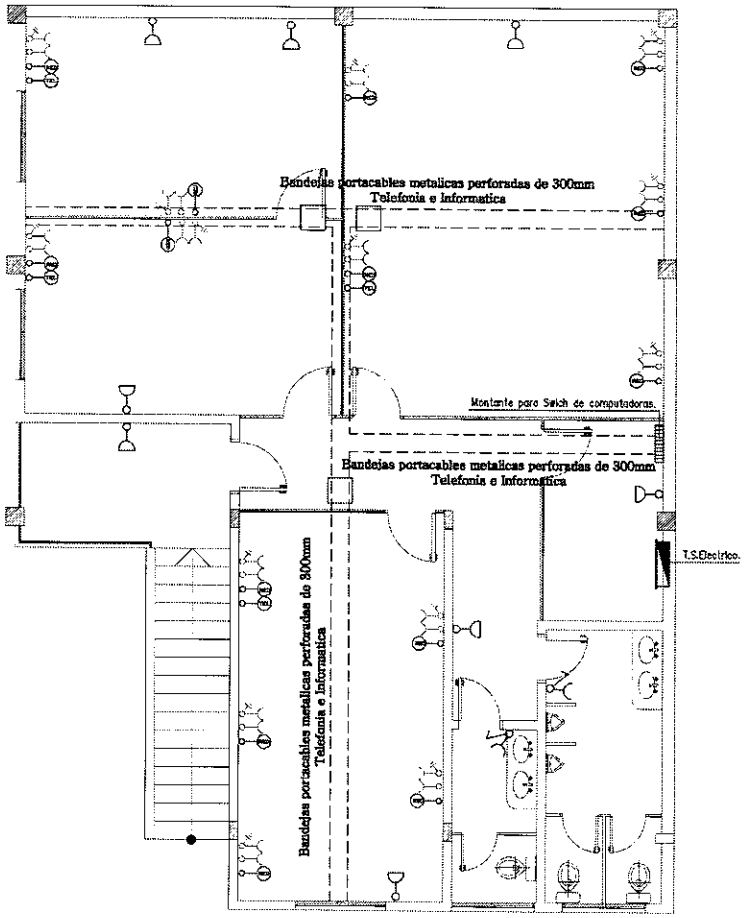

ESQUEMA DE INST. ELECTRICA–P.A.
TOMAS Y SEÑALES DEBILES.
Escala 1.100

PREDIO ①

ANDE	GERENCIA TÉCNICA	G.T./O.C.I.	DPTO. DE OBRAS CIVILES DE TRANSMISION E INFRAESTRUCTURA	RELEVAMIENTO: Pedro Martinez DIGITALIZACION: Arq. Dana Rosas	VERIFIC.: Arq. Dana Rosas APROB.: Ing. Gaspar Maidana FECHA: Junio 2016	Lám. 18

Ing. Gaspar Maidana J.
Jefe Dpto. de Obras Civiles
de Transmision e Infraestructura

19

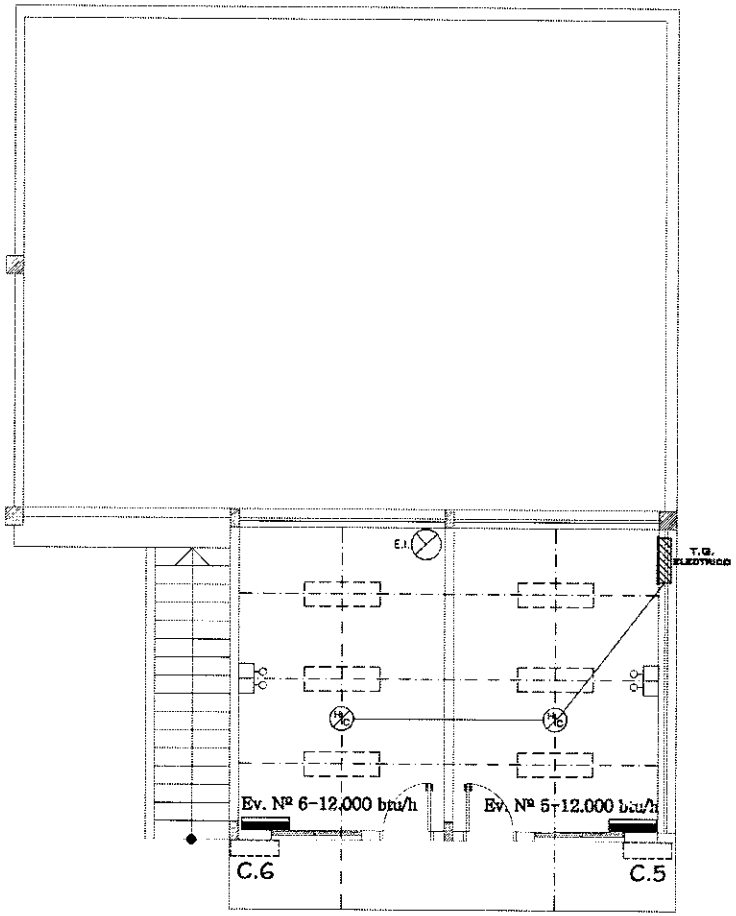

ESQUEMA DE INST. CONTRA INCENDIOS
Y REFRIGERACION—P.B.
Escala 1/75

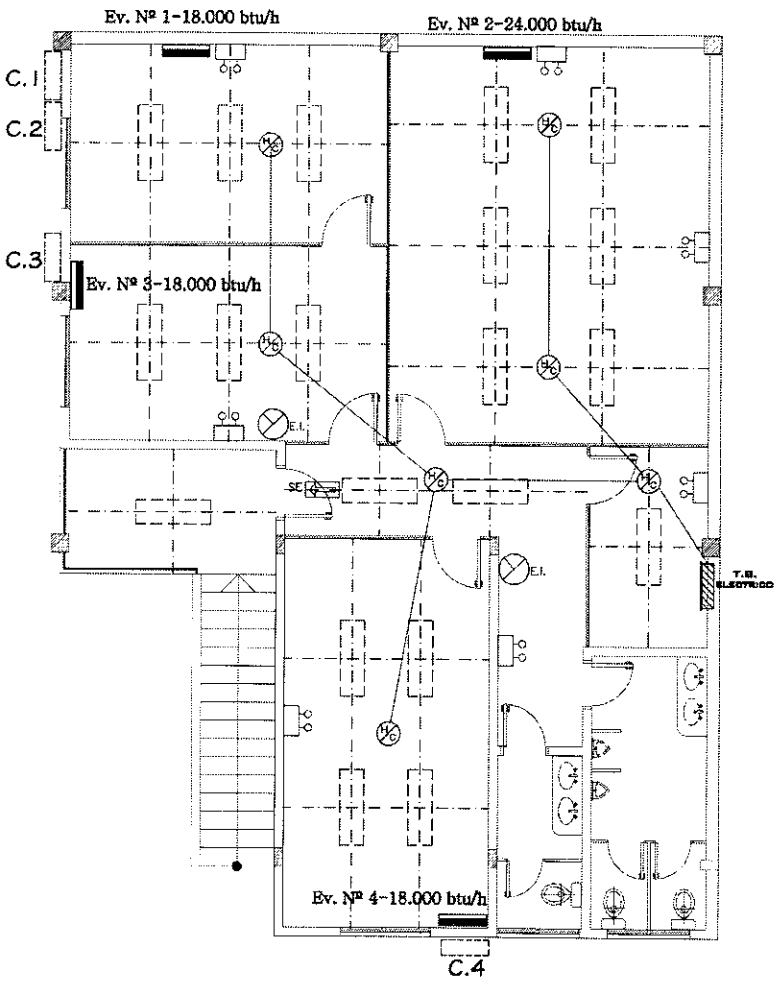

ESQUEMA DE INST. CONTRA INCENDIOS
Y REFRIGERACION—P.A.
Escala 1/75

PREDIO (1)

ANDE	GERENCIA TÉCNICA	G.T./O.C.I.	DPTO. DE OBRAS CIVILES DE TRANSMACION E INFRAESTRUCTURA	RELEVAMIENTO: Pedro Martinez DIBUJO/DISEÑO: Arq. Diana Rivas	VERIFIC.: Arq. Diana Rivas APROB.: Ing. Gaspar Maidana FECHA: Junio 2016	Lám. 19

Ing. Gaspar Maidana J.
Jefe Dpto. de Obras Civiles
de Transmisión e Infraestructura

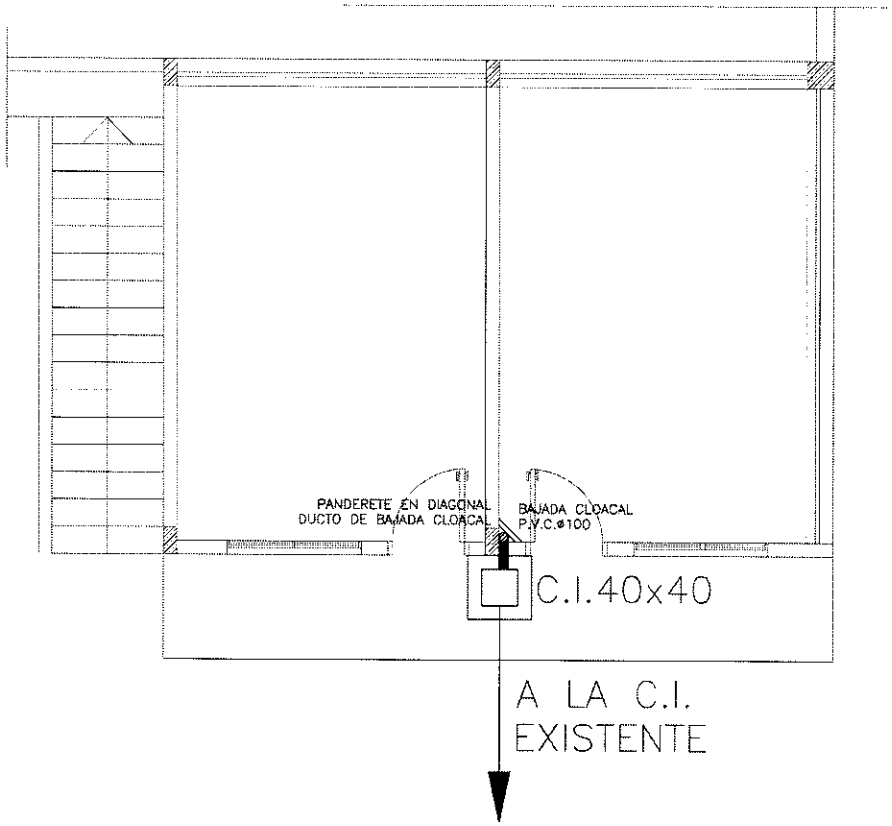

ESQUEMA DE DESAGUE CLOACAL
PLANTA BAJA
Escala 1/50

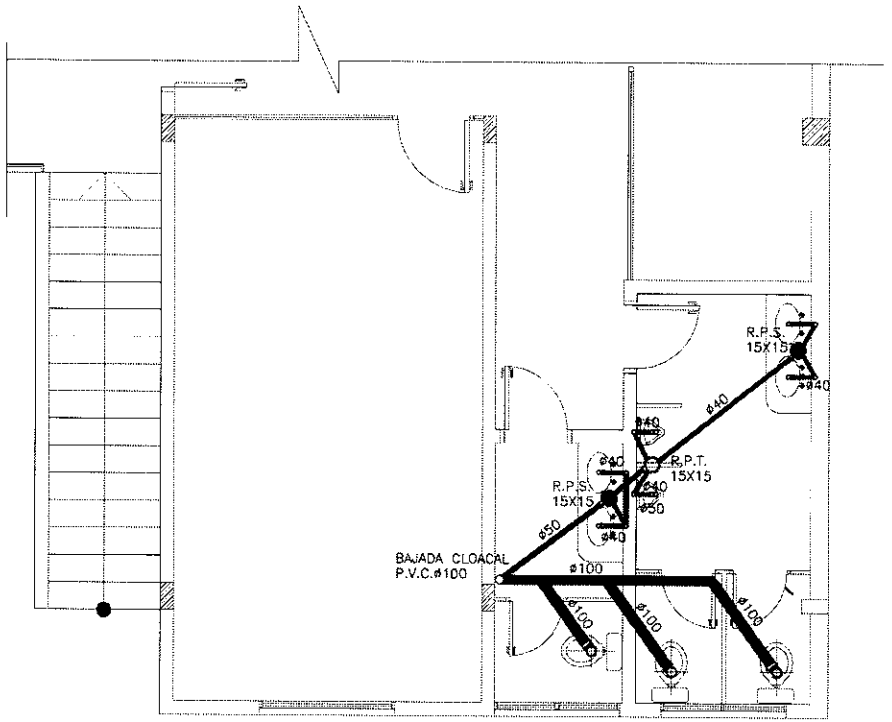

ESQUEMA DE DESAGUE CLOACAL
PLANTA ALTA
Escala 1/50

PREDIO (1)

ANDE	GERENCIA TÉCNICA	G.T./O.C.I.	DPTO. DE OBRAS CIVILES DE TRANSMISION E INFRAESTRUCTURA	RELEVAMIENTO: Pedro Martinez DIGITALIZACION: Arq. Diana Rojas	VERIFIC.: Arq. Diana Rojas APROB.: Ing. Gaspar Maidana FECHA: Junio 2016	Lám. 20

Ing. Gaspar Maidana J.
Jefa Dpto. de Obras Civiles
...presas on e Infraestructura

EJECUCIÓN DE OBRAS CIVILES PARA CONSTRUCCION DE OFICINAS - SECCIÓN DISTRIBUCIÓN CORDILLERA

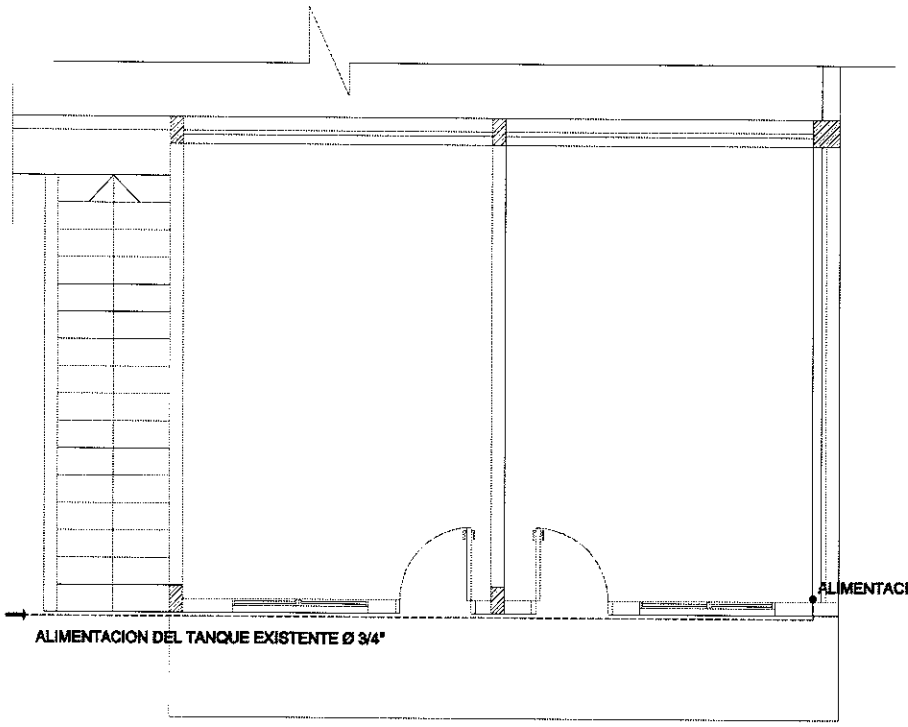

ESQUEMA DE INST. DE AGUA CORRIENTE
PLANTA BAJA
Escala 1/50

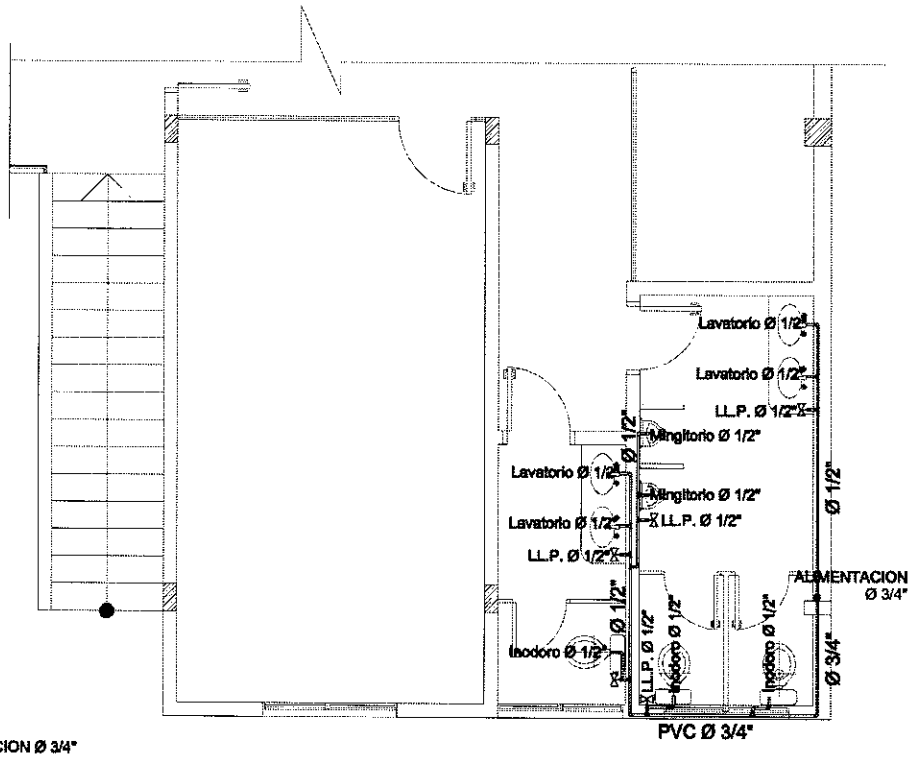

ESQUEMA DE INST. DE AGUA CORRIENTE
PLANTA ALTA
Escala 1/50

PREDIO 1

ANDE	GERENCIA TÉCNICA	G.T./O.C.I.	DPTO. DE OBRAS CIVILES DE TRANSMICION E INFRAESTRUCTURA	RELEVAMIENTO: Pedro Martinez DIGITALIZACION: Arq. Dana Rosas	VERIFIC.: Arq. Dana Rosas APROB.: Ing. Gaspar Maidana FECHA: Junio 2016	Lám. 21

Ing. Gaspar Maidana J.
Jefe Dpto. de Obras Civiles
de Transmisión e Infraestructura

15

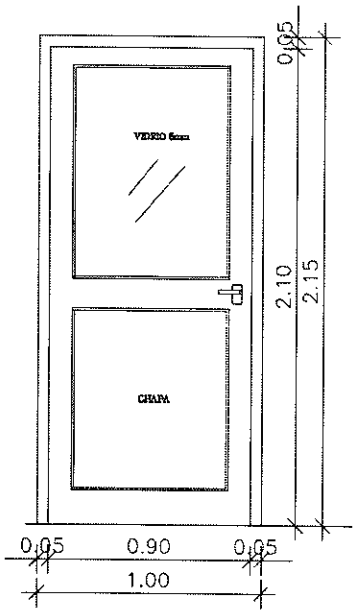

PUERTA METÁLICA DE HIERRO
DE CHAPA DOBLADA
TIPO ---------- P1
CANTIDAD ---------- 2

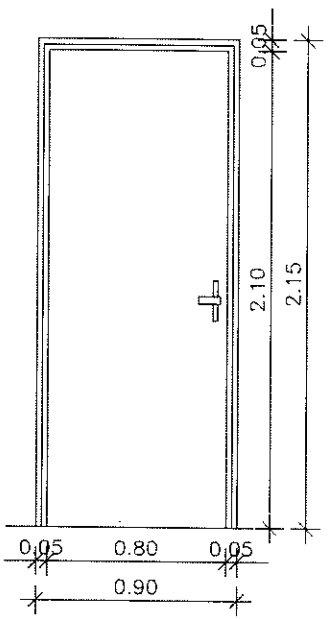

PUERTA PLACA DE MADERA
TIPO ---------- P2
CANTIDAD ---------- 1

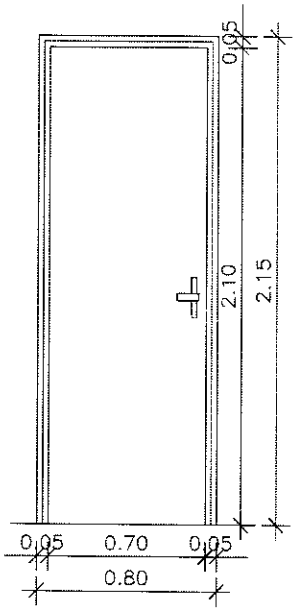

PUERTA PLACA DE MADERA
TIPO ---------- P3
CANTIDAD ---------- 2

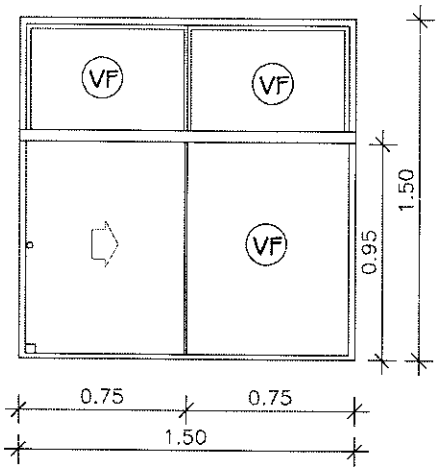

ABERTURA DE ALUMINIO
VIDRIOS DE 6mm (INCLUIDOS)
HOJAS CORREDIZAS y FIJAS
TIPO ---------- V1
CANTIDAD ---------- 5

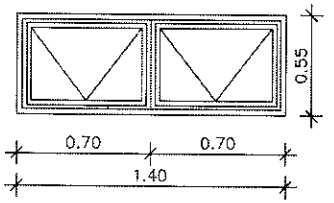

ABERTURA DE ALUMINIO
VIDRIOS DE 6mm (INCLUIDOS)
HOJAS BASCULANTES
TIPO ---------- V2
CANTIDAD ---------- 2

DETALLE DE ABERTURAS

Escala 1/20

PREDIO (1)

ANDE	GERENCIA TÉCNICA	G.T./O.C.I.	DPTO. DE OBRAS CIVILES DE TRANSMICION E INFRAESTRUCTURA	RELEVAMIENTO: Pedro Martinez DIBUJO/EDICION: Ara. Diana Ramos	VERIFIC.: Ara. Diana Ramos APROB.: Ing. Gaspar Maidana FECHA : Junio 2016	Lám. 22

Ing. Gaspar Maidana J.
Jefe Dpto. de Obras Civiles
e Transmision e Infraestructura

PLANTA DE UBICACION
PREDIOS (2)- ANDE
Escala... 1/250

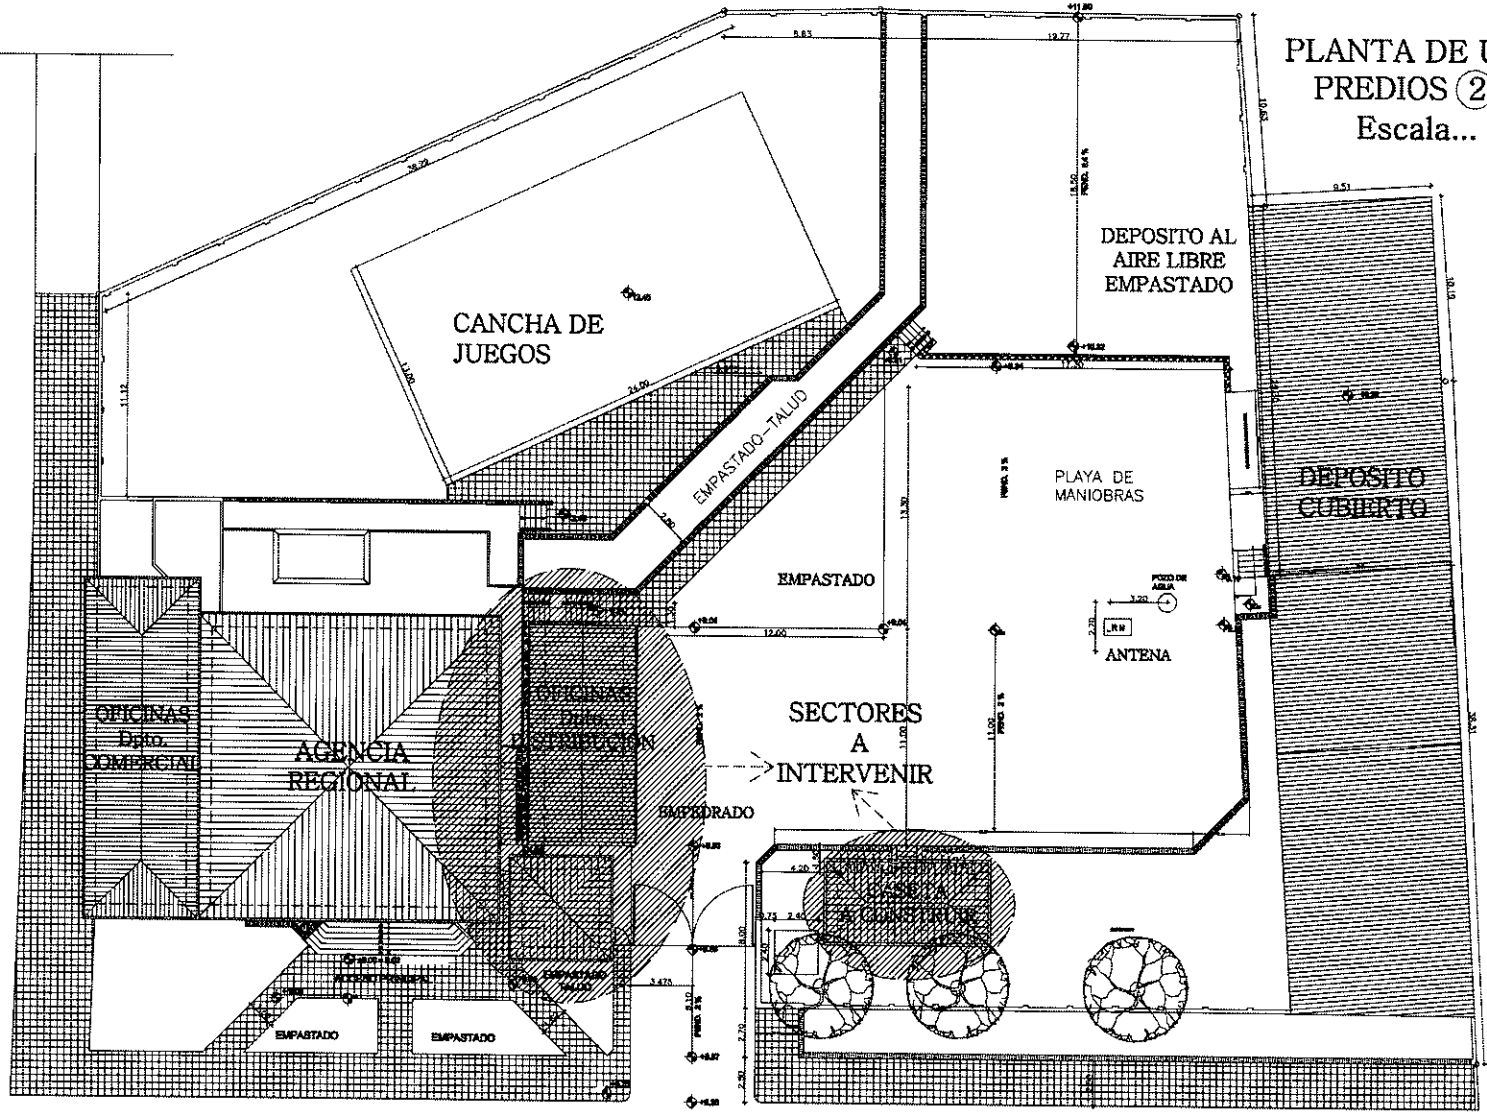

PREDIO (2)

ANDE	GERENCIA TÉCNICA	G.T./O.C.I.	DPTO. DE OBRAS CIVILES DE TRANSMISION E INFRAESTRUCTURA	RELEVAMIENTO: Pedro Martinez DIBUJO: Pedro Martinez CORRECCION: Arq. Diana Ruiz	VERIFIC.: Arq. Diana Ruiz APROB.: Ing. Gaspar Maidana FECHA: Junio 2016	Lám. 23

Ing. Gaspar Maidana J.
Jefe Dpto. de Obras Civiles
de Transmisión e Infraestructura

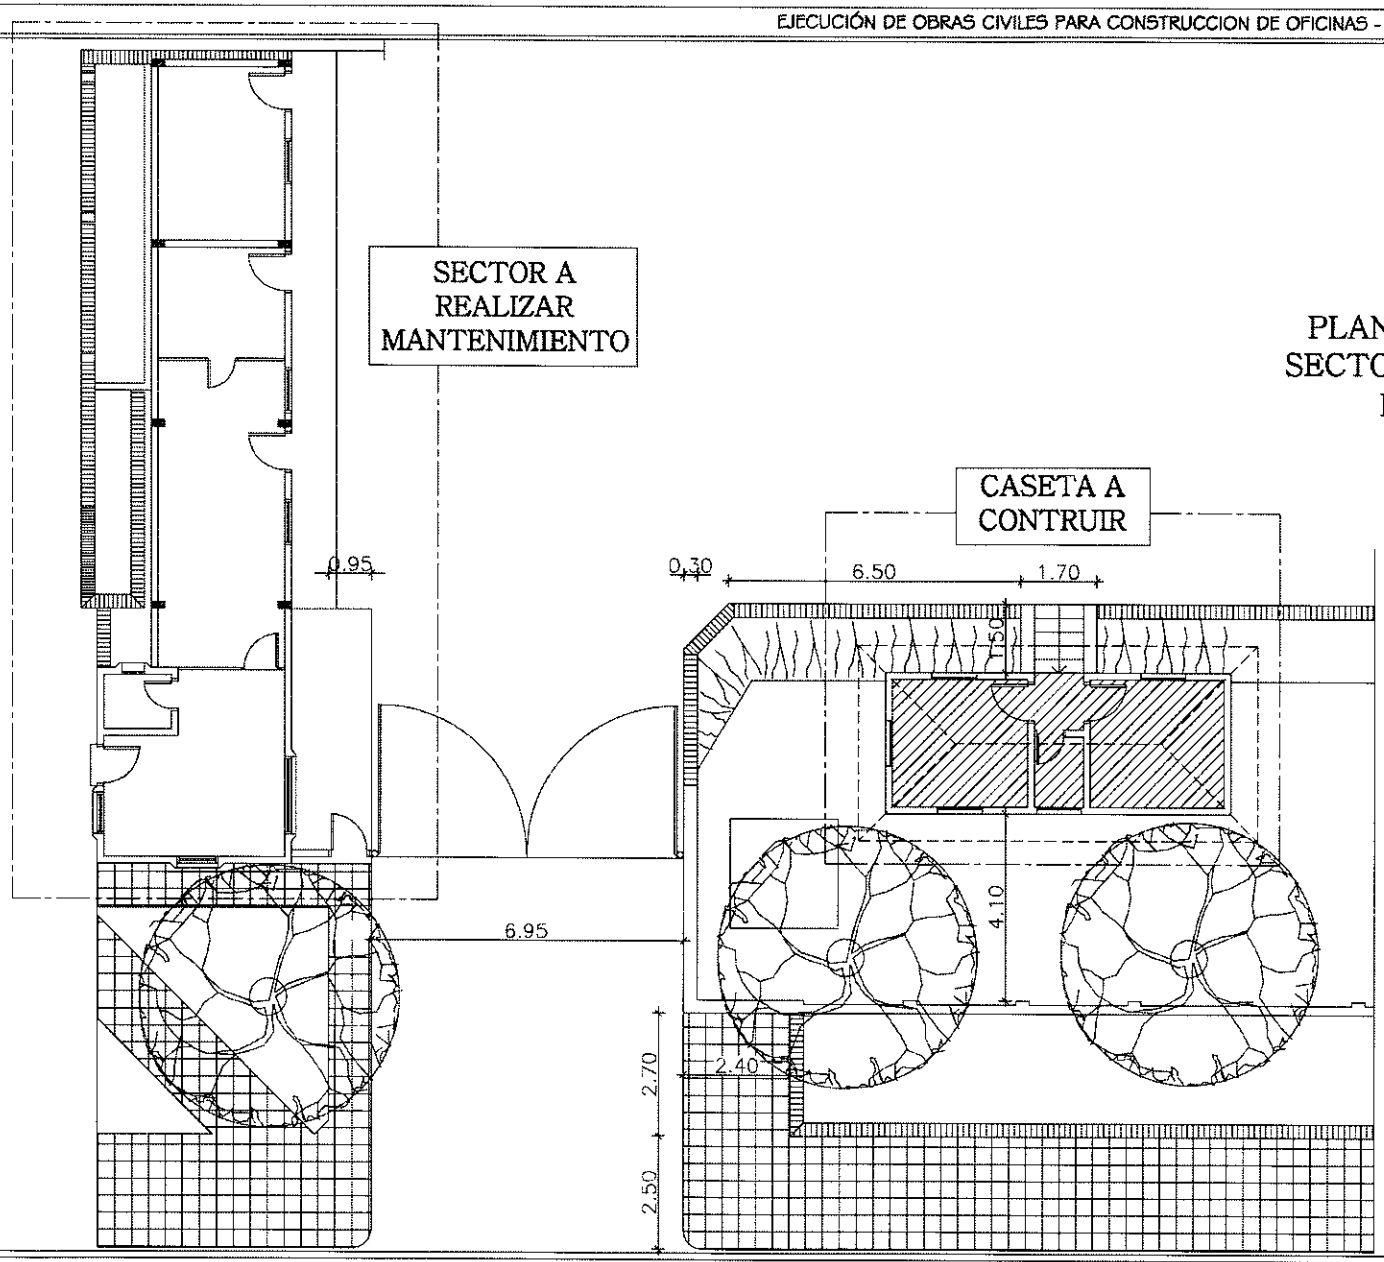

PLANTA DE UBICACION
SECTORES A INTERVENIR
Escala... 1/100

PREDIO (2)

ANDE	GERENCIA TÉCNICA	G.T.JO.C.I.	DPTO. DE OBRAS CIVILES DE TRANSMICION E INFRAESTRUCTURA	RELEVAMIENTO: Pedro Martinez DIBUJO: Pedro Martinez CORRECCION: Arq. Dana Reina	VERIFIC.: Arq. Dana Reina APROB.: Ing. Gaspar Maidana FECHA: Junio 2016	Lám. 24

Ing. Gaspar Maidana J.
Jefe Dpto. de Obras Civiles
de Transmision e Infraestructura

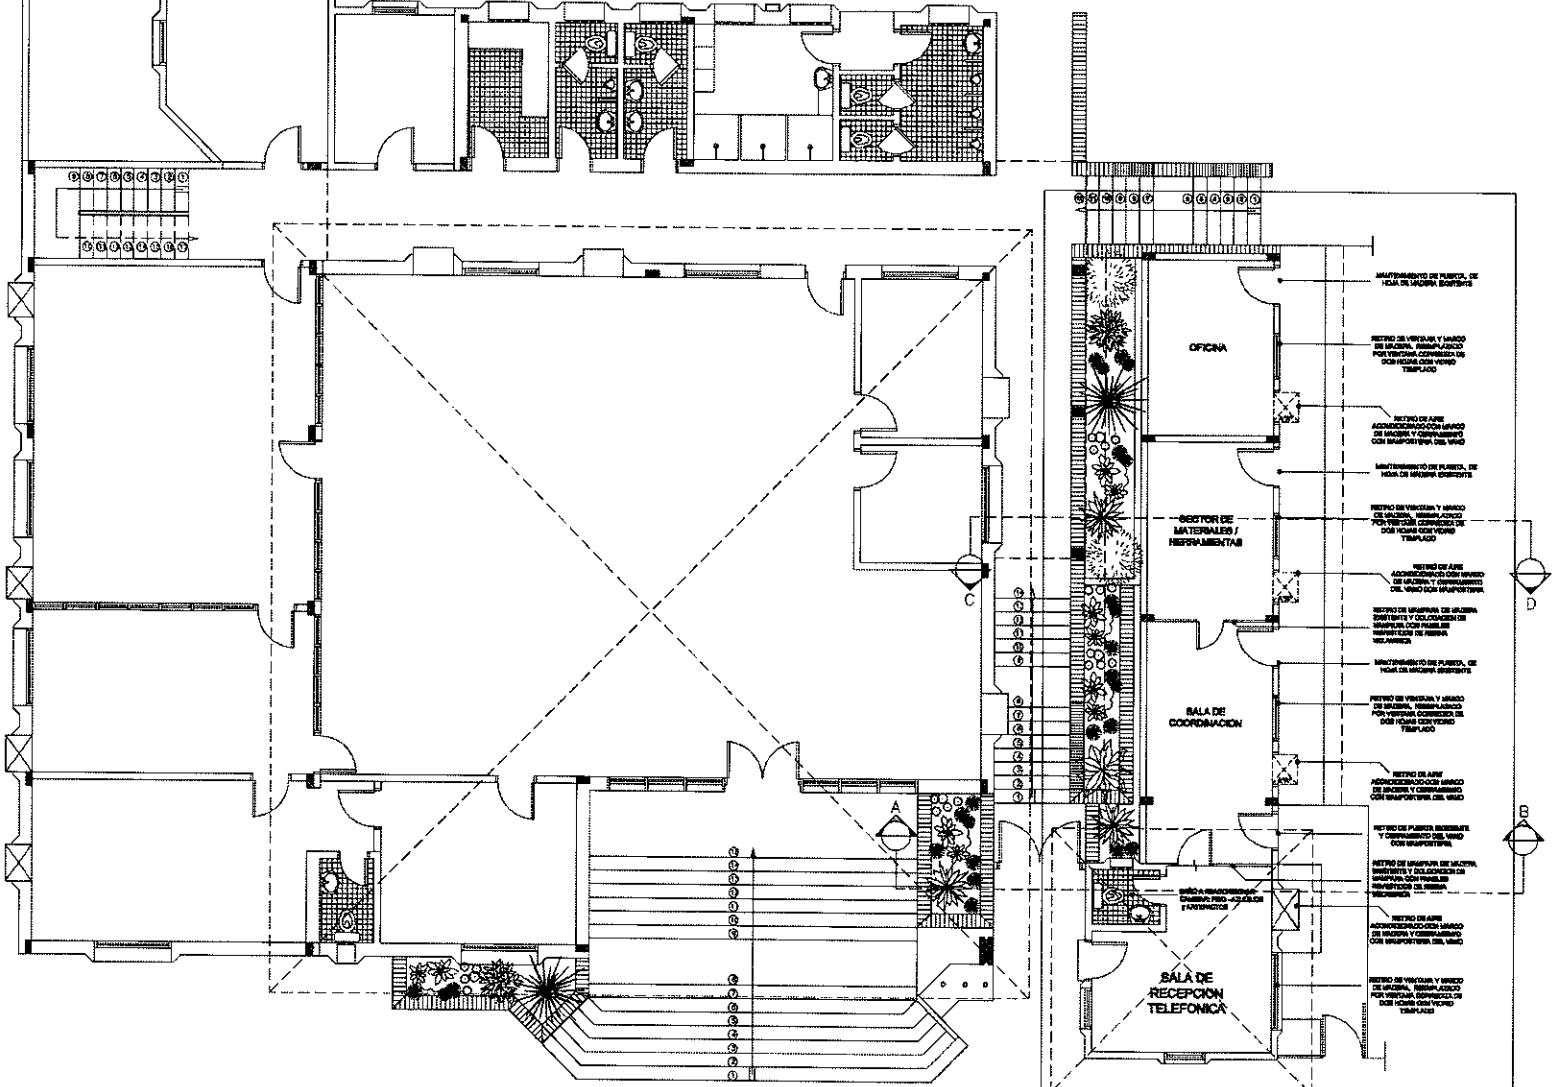

MANTENIMIENTO DE OFICINAS
DE DISTRIBUCION – P. B. EXISTENTE
Escala 1/100

SECTOR A INTERVENIR

PREDIO (2)

ANDE	GERENCIA TÉCNICA	G.T./O.C.I.	DPTO. DE OBRAS CIVILES DE TRANSMICION E INFRAESTRUCTURA	RELEVAMIENTO: Pedro Martinez DIGITALIZACION: Pedro Martinez CORRECCION: Arq. Dana Rana	VERIFIC.: Arq. Dana Rana APROB.: Ing. Gaspar Maidana FECHA: Junio 2016	Lám. 25

Ing. Gaspar Maidana J.
Jefe Dpto. de Obras Civiles
de Transmision e Infraestructura

EJECUCIÓN DE OBRAS CIVILES PARA CONSTRUCCION DE OFICINAS - SECCIÓN DISTRIBUCIÓN CORDILLERA

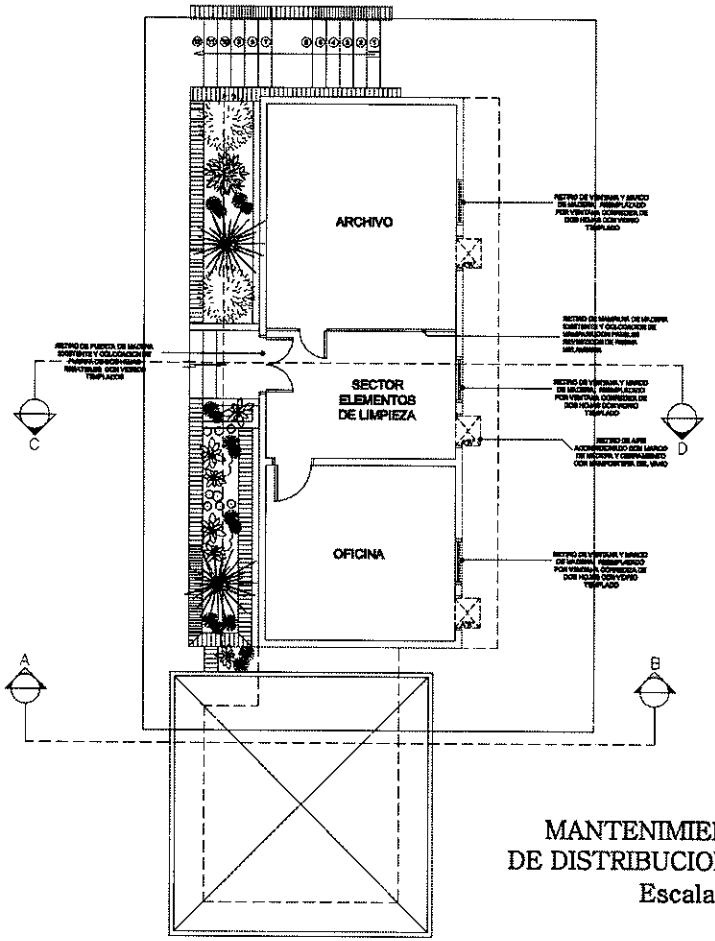

MANTENIMIENTO DE OFICINAS
DE DISTRIBUCION - P. A. EXISTENTE
Escala 1/100

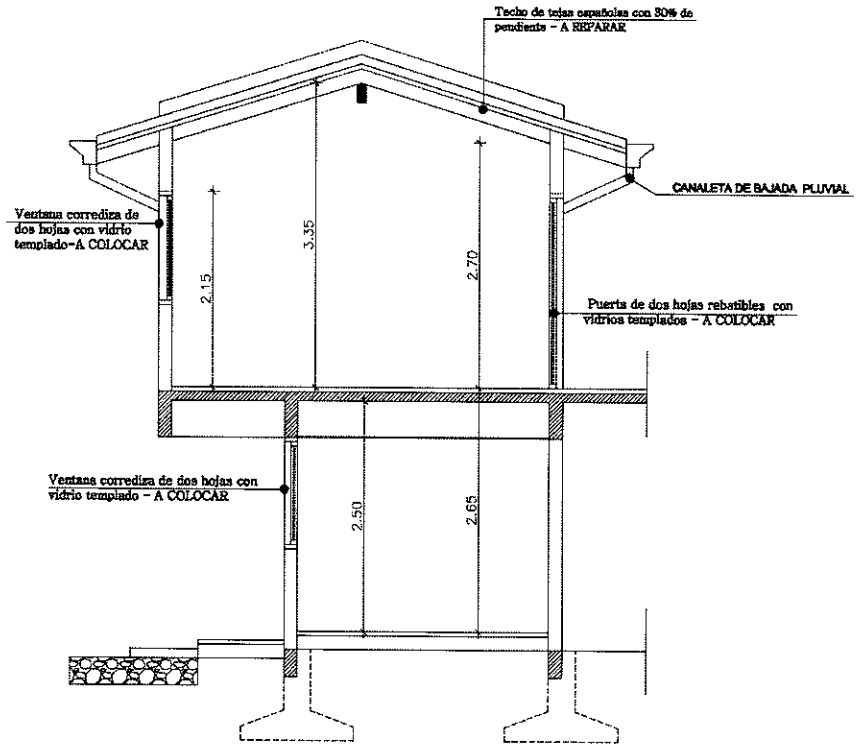

CORTE C-D
Escala ... 1/50

PREDIO 2

ANDE	GERENCIA TÉCNICA	G.T./O.C.I.	DPTO. DE OBRAS CIVILES DE TRANSMISION E INFRAESTRUCTURA	RELEVAMIENTO: Pedro Martínez DIGITALIZACION: Pedro Martínez CORRECCION: Ang. Dana Rena	VERIFIC.: Ang. Dana Rena APROB.: Ing. Gaspar Maidana FECHA: Junio 2016	Lám. 26

Ing. Gaspar Maidana J.
Jefe Dpto. de Obras Civiles
de Transmisión e Infraestructura

EJECUCIÓN DE OBRAS CIVILES PARA CONSTRUCCION DE OFICINAS - SECCIÓN DISTRIBUCIÓN CORDILLERA

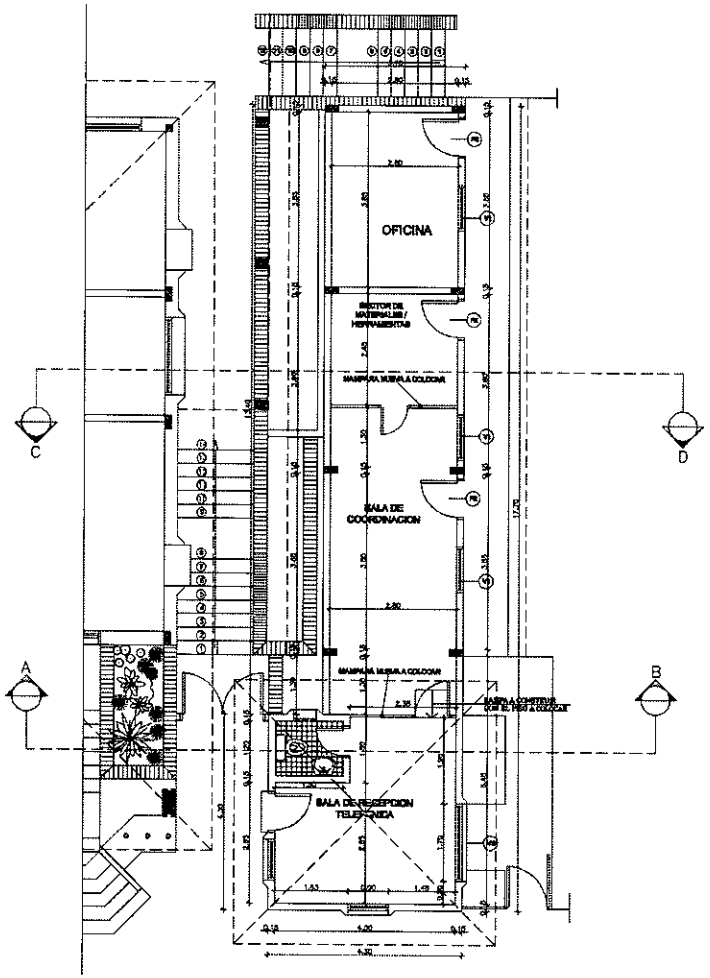

MANTENIMIENTO DE OFICINAS
DE DISTRIBUCION - P. B. REACONDICIONADA
Escala 1/100

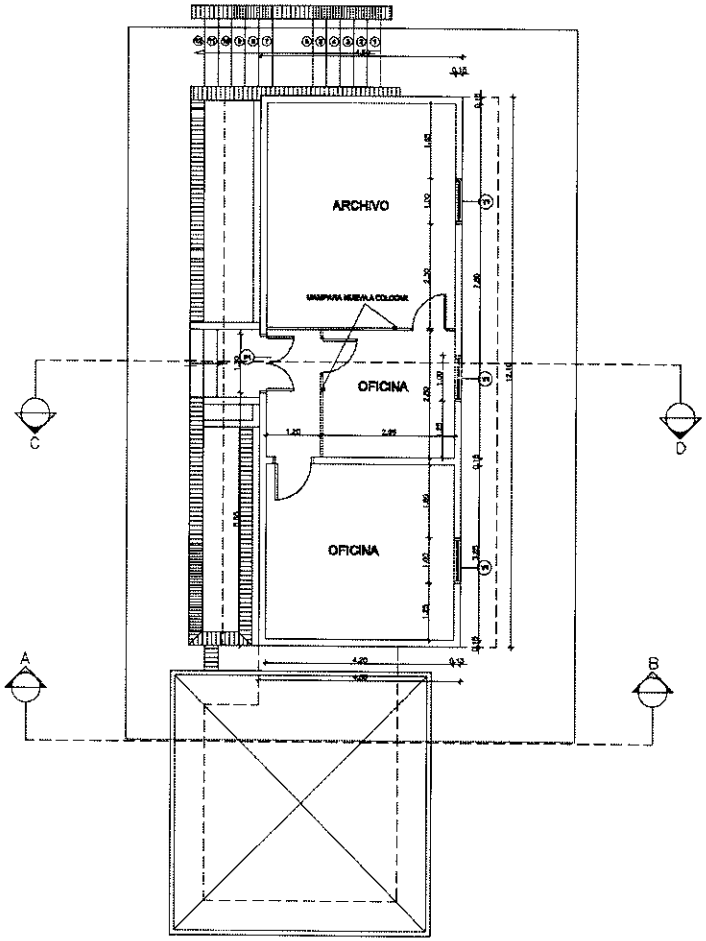

MANTENIMIENTO DE OFICINAS
DE DISTRIBUCION - P. A. REACONDICIONADA
Escala 1/100

PREDIO ②

ANDE	GERENCIA TÉCNICA	G.T./O.C.I.	DPTO. DE OBRAS CIVILES DE TRANSMICION E INFRAESTRUCTURA	RELEVAMIENTO: Pedro Martínez DIGITALIZACION: Pedro Martínez CORRECCION: Ana Diana Rivas	VERIFIC.: Ana. Diana Rivas APROB.: Ing. Gaspar Maidana FECHA: Junio 2016	Lám. 27

Ing. Gaspar Maidana J.
Jefe Dpto. de Obras Civiles
de Transmision e Infraestructura

10

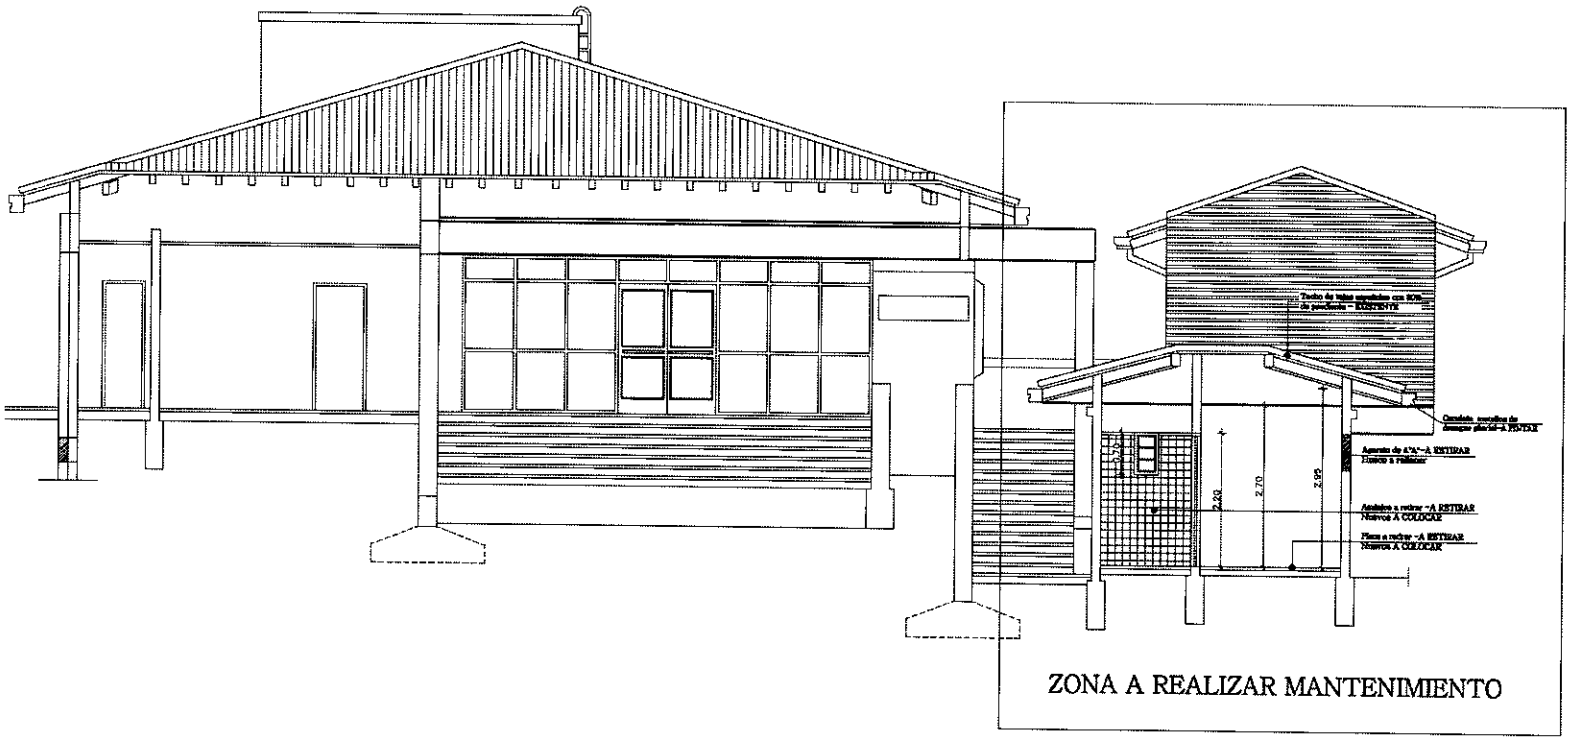

ZONA A REALIZAR MANTENIMIENTO

CORTE A-B
Escala ... 1/75

PREDIO (2)

ANDE	GERENCIA TÉCNICA	G.T./O.C.I.	DPTO. DE OBRAS CIVILES DE TRANSMISION E INFRAESTRUCTURA	RELEVAMIENTO: Pedro Martinez. DIBUJO/EDICIÓN: Pedro Martinez. DIRECCIÓN: Arq. Dora Rena	VERIFIC.: Arq. Dora Rena APROB.: Ing. Gaspar Maidana FECHA: Julio 2016	Lám. 28

Ing. Gaspar Maidana J.
Jefe Dpto. de Obras Civiles
de Transmisión e Infraestructura

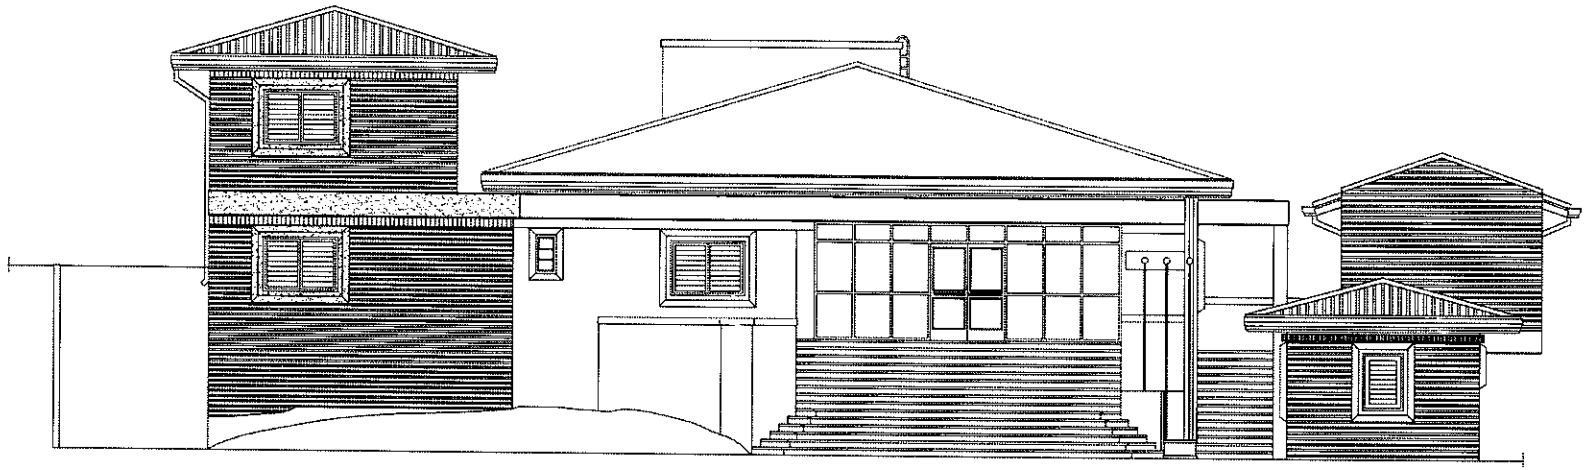

FACHADA PRINCIPAL GENERAL
Escala ... 1/100

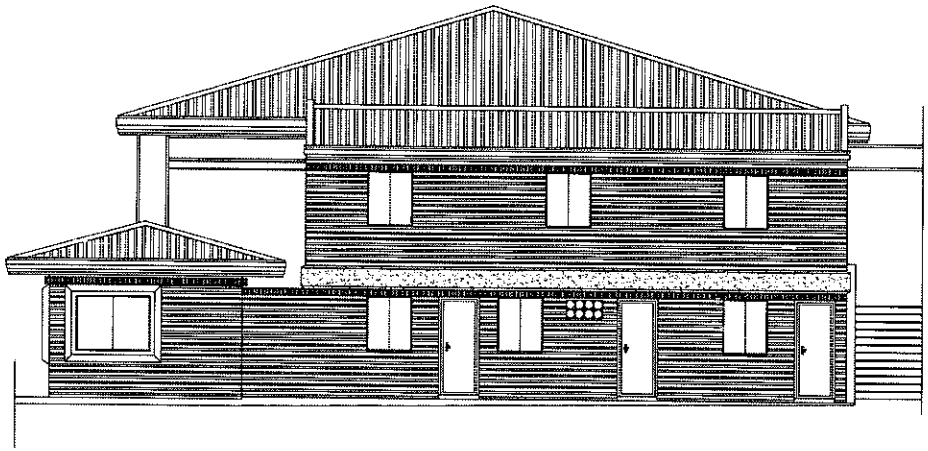

FACHADA LATERAL
BLOQUE DE OFICINAS DE DISTRIBUCION
Escala ... 1/100

PREDIO ②

ANDE	GERENCIA TÉCNICA	G.T./O.C.I.	DPTO. DE OBRAS CIVILES DE TRANSMICION E INFRAESTRUCTURA	RELEVAMIENTO: Pedro Martinez DIGITALIZACION: Pedro Martinez CORRECCION: Ang. Dana Rivas	VERIFIC.: Ang. Dana Rivas APROB.: Ing. Gaspar Maidana FECHA: Junio 2016	Lám. 29

Ing. Gaspar Maidana J.
Jefe Dpto. de Obras Civiles
de Transmisión e Infraestructura

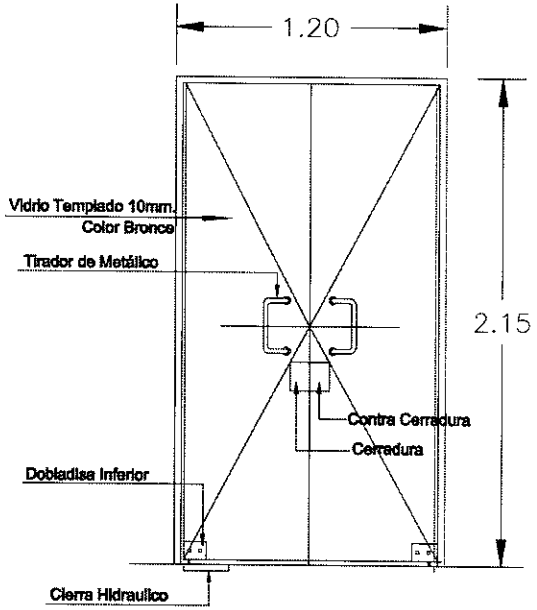

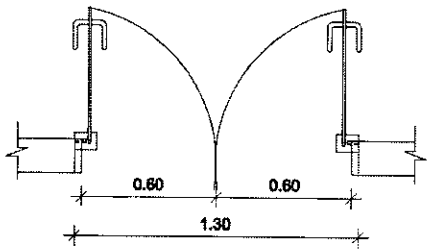

PUERTA DE DOS HOJAS REBATIBLES CON VIDRIOS
TEMPLADOS DE 10mm.
CANTIDAD ---------- (1)
Escala ... 1/20

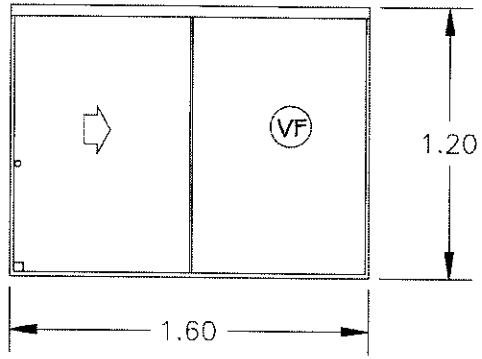

VENTANAS CORREDIZAS DE DOS HOJAS CON VIDRIOS
TEMPLADOS DE 8mm
CANTIDAD ---------- (6)
Escala ... 1/20

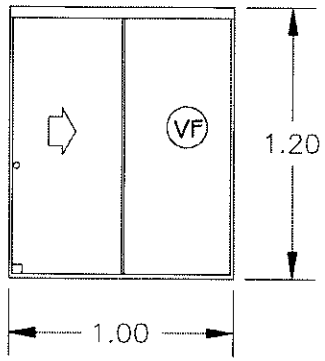

VENTANA CORREDIZA DE DOS HOJAS CON VIDRIOS
TEMPLADOS DE 8mm
CANTIDAD ---------- (1)
Escala ... 1/20

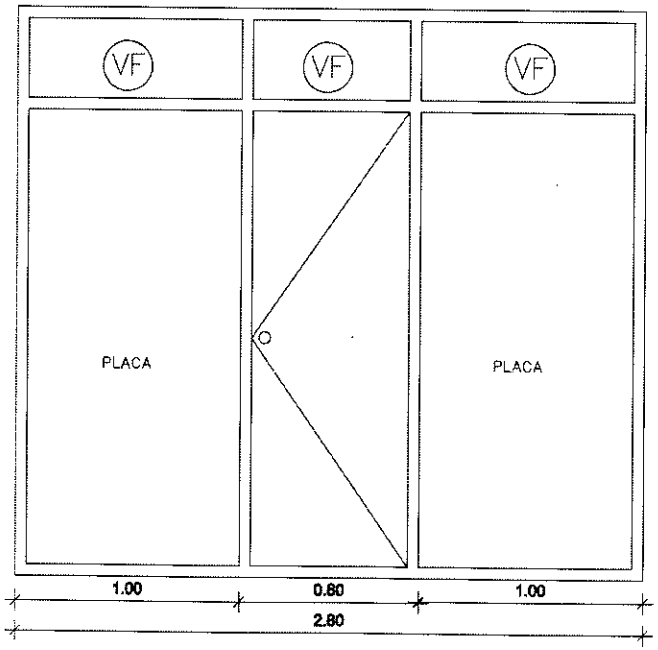

OBSERVACION
Las alturas de las mamparas seran respetadas segun detalle de las mismas, pero el largo sera segun la zona a dividir.

ABERTURAS y MAMPARAS
BLOQUE DE OFICINAS EXIST.
A REALIZAR MANTENIMIENTO

PREDIO (2)

ANDE	GERENCIA TÉCNICA	G.T./O.C.I.	DPTO. DE OBRAS CIVILES DE TRANSMISION E INFRAESTRUCTURA	RELEVAMIENTO: Pedro Martinez DIBUJO/DISEÑO: Pedro Martinez CORRECCION: Arq. Dana Rams	VERIFIC.: Arq. Dana Rams APROB.: Ing. Cesar Maidana FECHA: Junio 2016	Lám. 30

Ing. Cesar Maidana J.
Dpto. de Obras Civiles
Transmisión e Infraestructura

EJECUCIÓN DE OBRAS CIVILES PARA CONSTRUCCION DE OFICINAS - SECCIÓN DISTRIBUCIÓN CORDILLERA

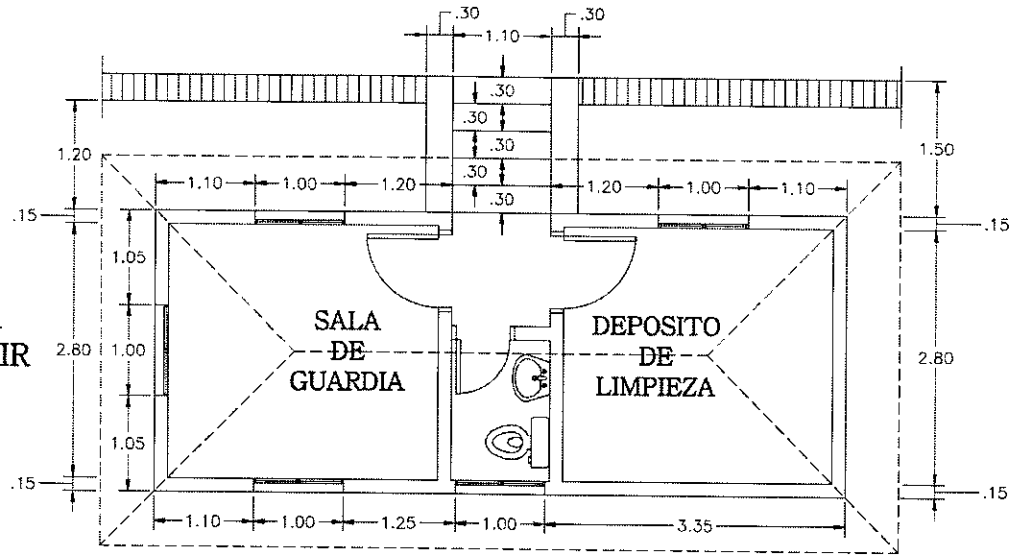

PLANTA ACOTADA
CASETA A CONSTRUIR
Escala 1/50

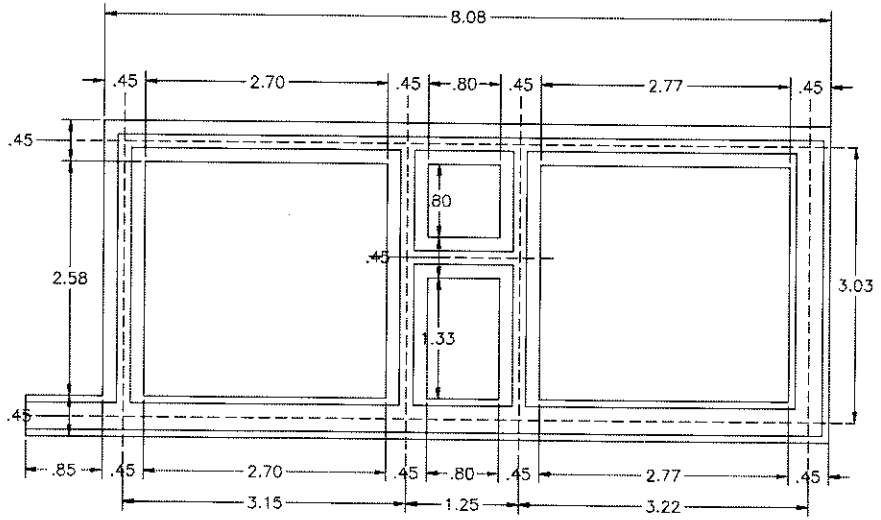

PLANTA DE FUNDACION
CASETA A CONSTRUIR
Escala 1/50

PREDIO ②

ANDE	GERENCIA TÉCNICA	G.T./O.C.I.	DPTO. DE OBRAS CIVILES DE TRANSMISION E INFRAESTRUCTURA	RELEVAMIENTO: Pedro Martinez DIGITALIZACIÓN: Pedro Martinez CORRECCIÓN: Ana. Dana Rivas	VERIFIC.: Ana. Dana Rivas APROB.: Ing. Gaspar Maidana FECHA: Junio 2016	Lám. 31

Ing. Gaspar Maidana J.
Jefe Dpto. de Obras Civiles
de Transmision e Infraestructura

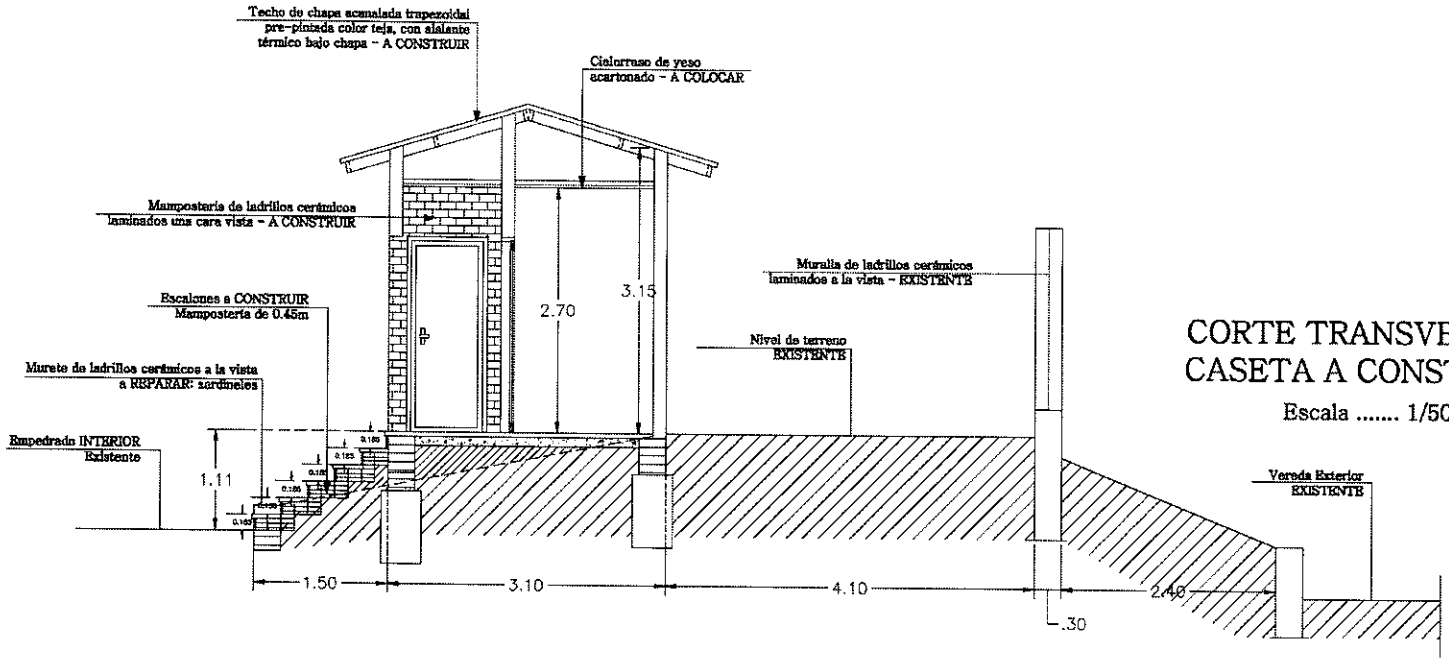

CORTE TRANSVERSAL CASETA A CONSTRUIR

Escala 1/50

FACHADA DE ACCESO CASETA A CONSTRUIR

Escala 1/50

PREDIO (2)

ANDE	GERENCIA TÉCNICA	G.T.JO.C.I.	DPTO. DE OBRAS CIVILES DE TRANSMACION E INFRAESTRUCTURA	RELEVAMIENTO: Pedro Martinez INSTALACIÓN: Pedro Martinez CONFECCIÓN: Arq. Diana Rams	VERIFIC.: Arq. Diana Rams APROB.: Ing. Gaspar Maidana FECHA: Junio 2016	Lám. 32

Ing. Gaspar Maidana J.
Jefe Dpto. de Obras Civiles
de Transmision e Infraestructura

PLANTA DE TECHO
ESTRUCTURA METÁLICA DE CHAPA DOBLADA
CASETA A CONSTRUIR
Escala 1/50

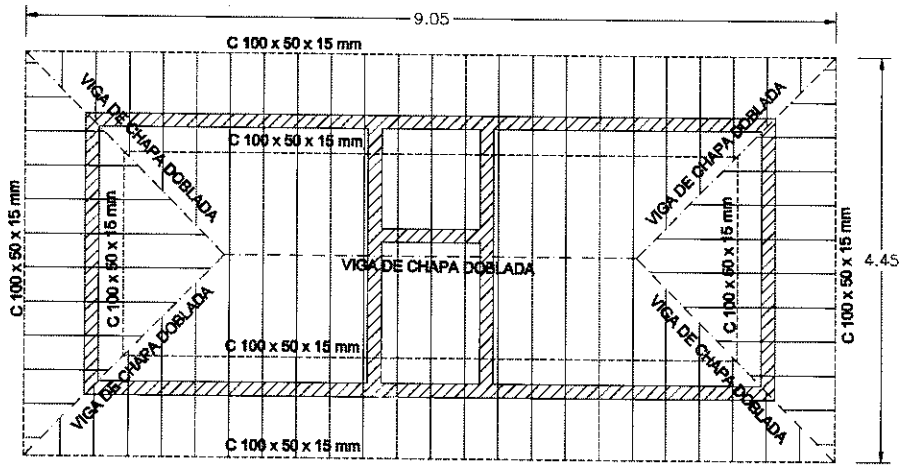

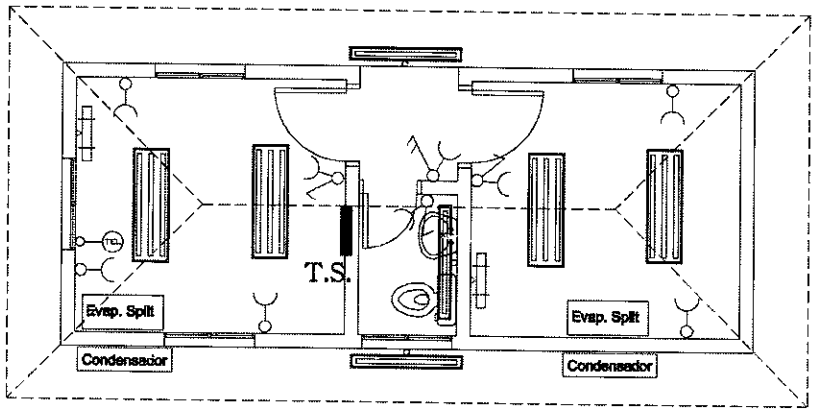

ESQ. DE INST. ELECTRICA
CASETA A CONSTRUIR
Escala 1/50

PREDIO (2)

ANDE	GERENCIA TÉCNICA	G.T./O.C.I.	DPTO. DE OBRAS CIVILES DE TRANSMISION E INFRAESTRUCTURA	ELEVADO: Pedro Martinez DIBUJADO: Pedro Martinez CORRECCION: Arq. Dana Ruiz	VERIFIC.: Arq. Dana Ruiz APROB.: Ing. Gaspar Maidana FECHA: Junio 2016	Lám. 33

Ing. Gaspar Maidana J.
Jefe Dpto. de Obras Civiles
Transmisión e Infraestructura

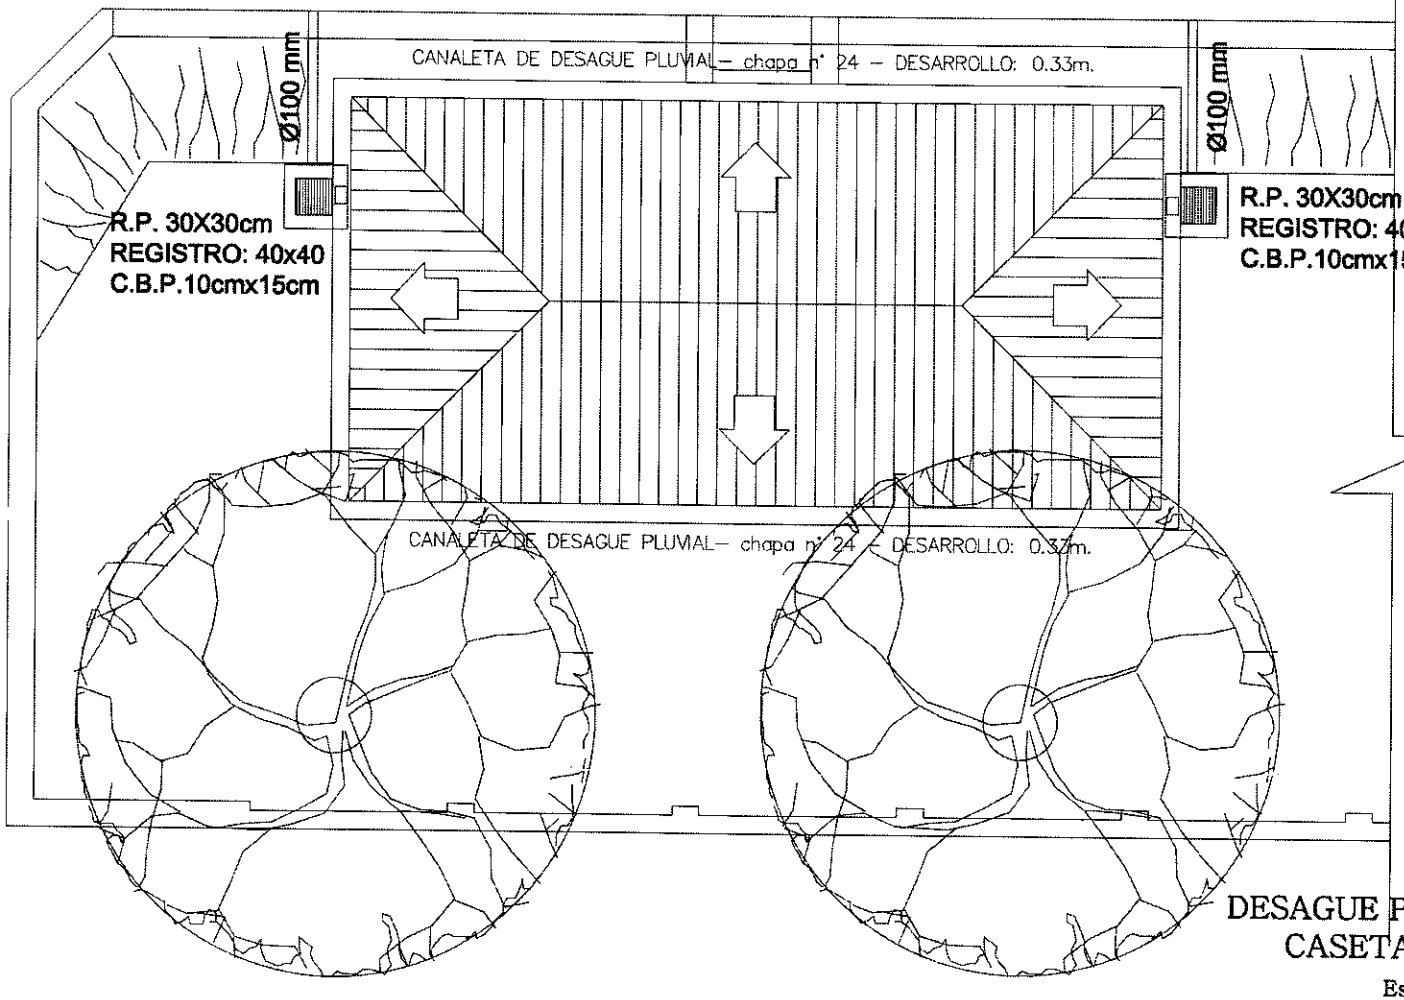

DESAGUE PLUVIAL DE TECHO
CASETA A CONSTRUIR

Escala 1/50

PREDIO (2)

ANDE	GERENCIA TÉCNICA	G.T.JO.C.I.	DPTO. DE OBRAS CIVILES DE TRANSMISION E INFRAESTRUCTURA	ELABORADO: Pedro Martinez CONFECCIONO: Pedro Martinez CORRECCION: Arq. Diana Reina	VERIFIC.: Arq. Diana Reina APROB.: Ing. Gaspar Maidana FECHA: Junio 2016	Lám. 34

Ing. Gaspar Maidana J.
Jefe Dpto. de Obras Civiles
Transmisión e Infraestructura

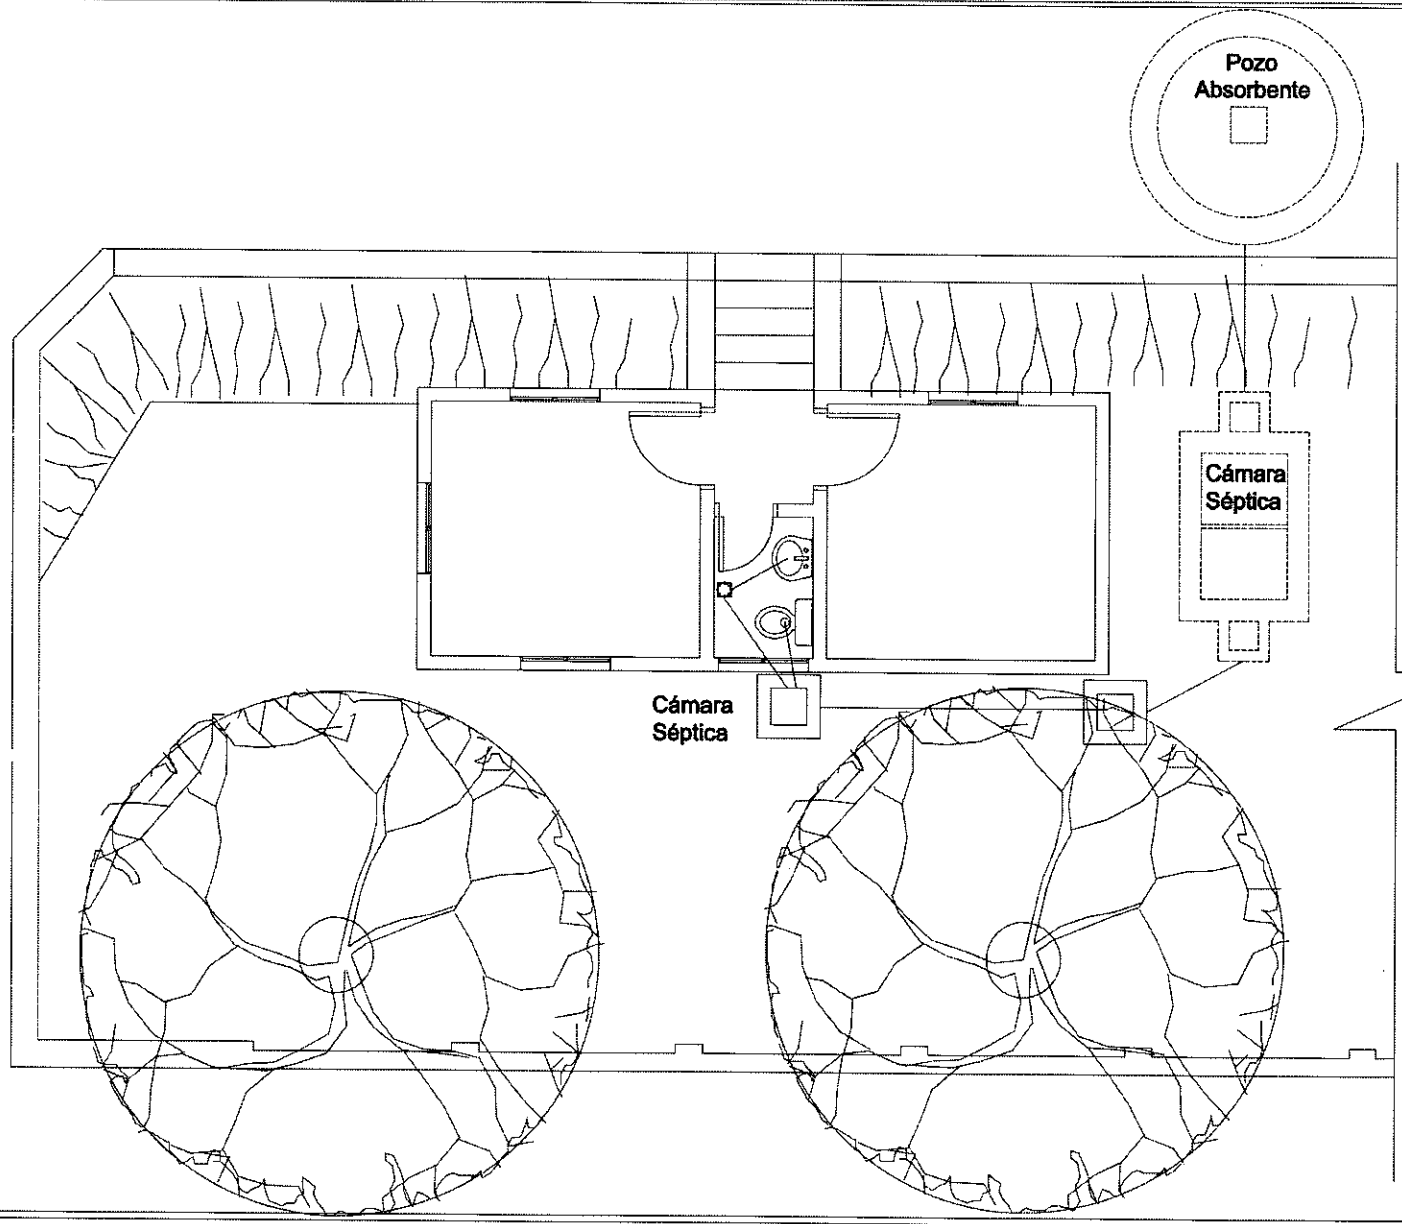

DESAGUE CLOACAL
CASETA A CONSTRUIR

Escala 1/50

PREDIO (2)

ANDE	GERENCIA TÉCNICA	G.T.JO.C.I.	DPTO. DE OBRAS CIVILES DE TRANSMICION E INFRAESTRUCTURA	DIBUJO: Pedro Martinez. DIGITALIZACIÓN: Pedro Martinez. CORRECCIÓN: Arq. Dana Reras	VERIFIC.: Arq. Dana Reras APROB.: Ing. Gaspar Maidana FECHA: Junio 2016	Lám. 35

Ing. Gaspar Maidana J.
Jefe Depto. de Obras Civiles

20

EJECUCIÓN DE OBRAS CIVILES PARA CONSTRUCCION DE OFICINAS - SECCIÓN DISTRIBUCIÓN CORDILLERA

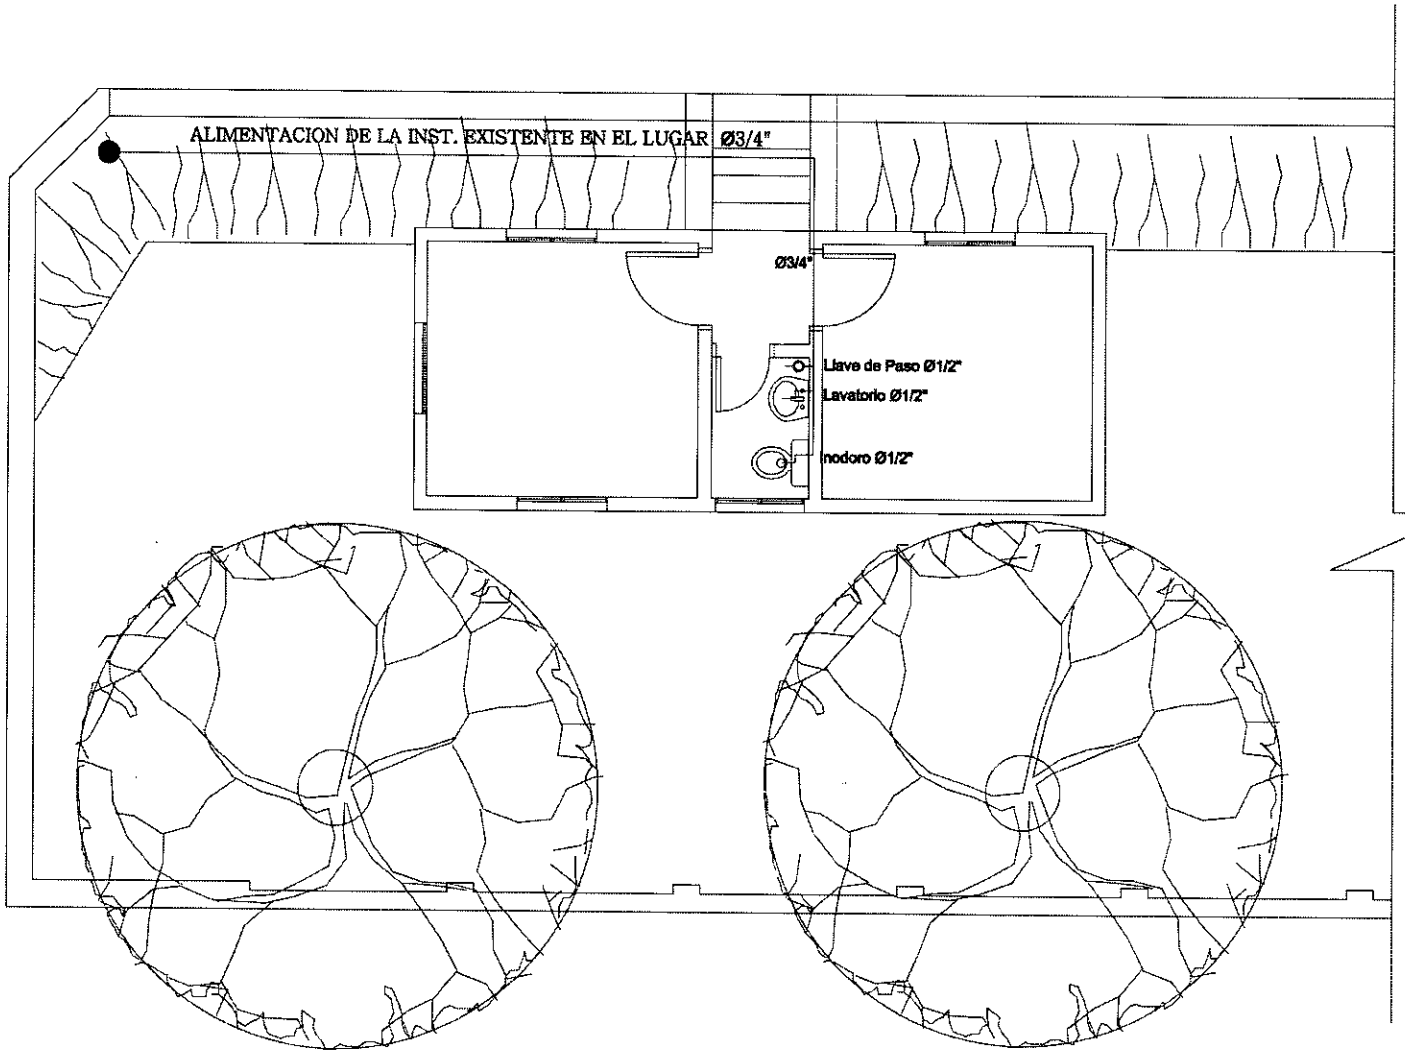

INST. AGUA CORRIENTE
CASETA A CONSTRUIR

Escala 1/50

PREDIO ②

ANDE	GERENCIA TÉCNICA	G.T./O.C.I.	DPTO. DE OBRAS CIVILES DE TRANSMICION E INFRAESTRUCTURA	RELEVAMIENTO: Pedro Martinez DIGITALIZACION: Pedro Martinez CORRECCION: Ing. Dana Rivas	VERIFIC.: Ing. Dana Rivas APROB.: Ing. Gaspar Maidana FECHA: Junio 2016	Lám. 36

Ing. Gaspar Maidana J.
Dpto. de Obras Civiles
Transmision e Infraestructura