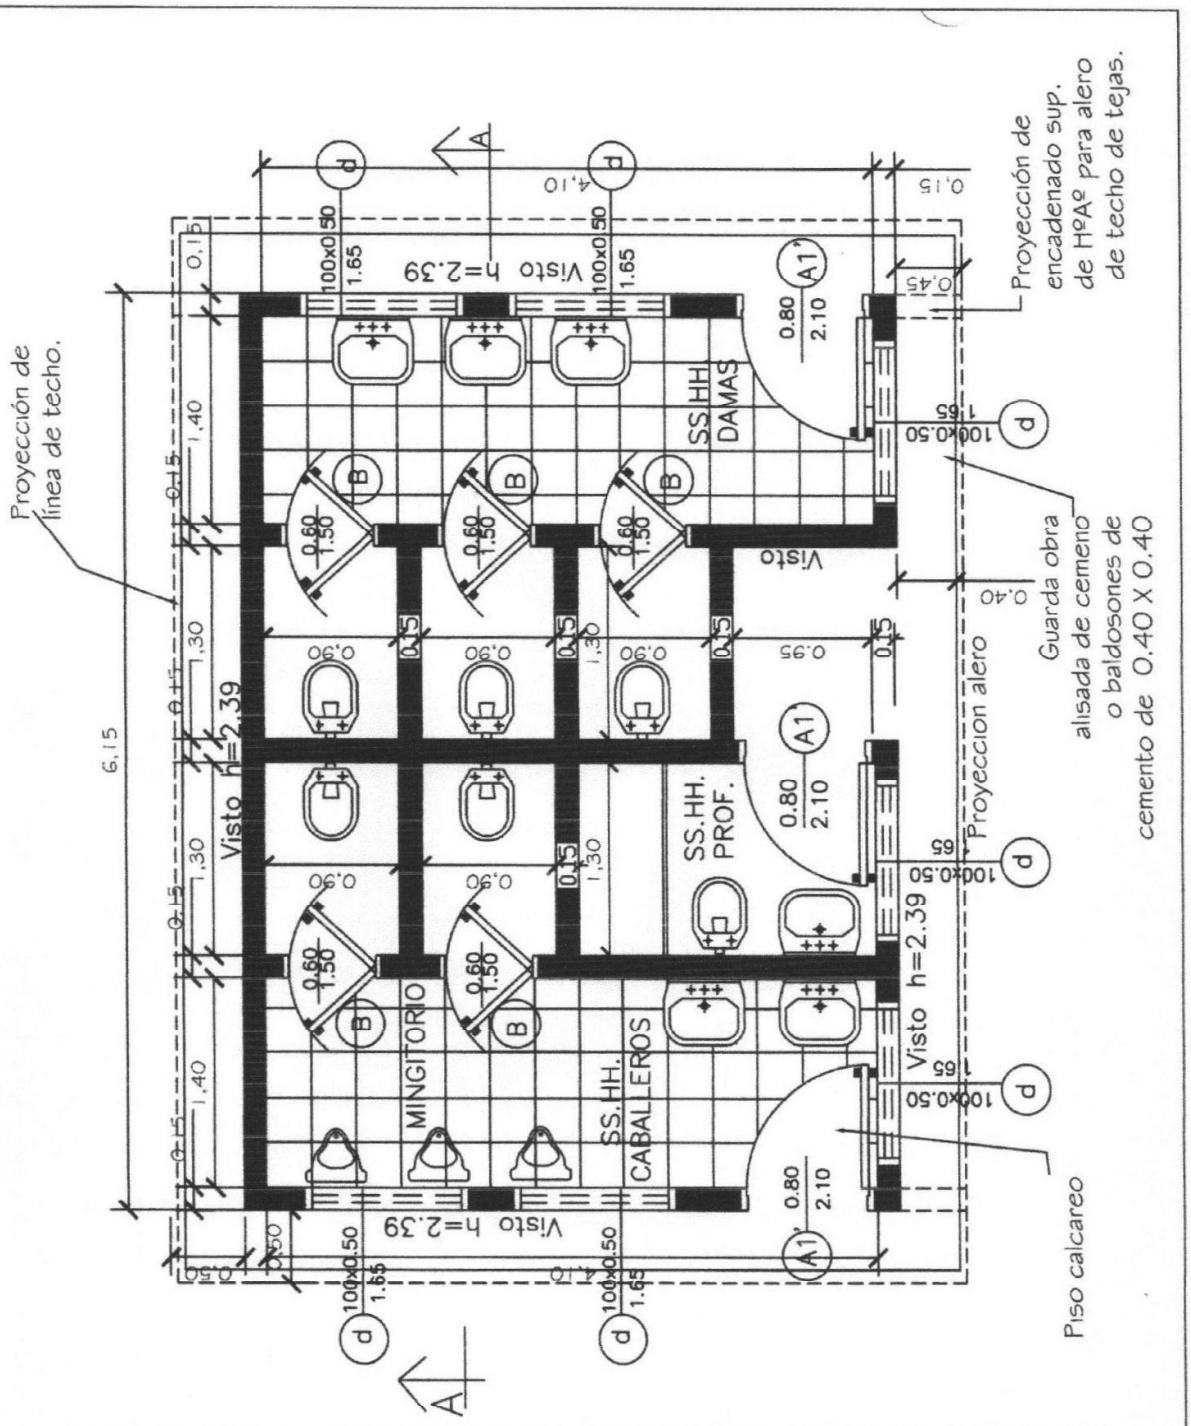

MINISTERIO DE EDUCACION Y CULTURA DIRECCIÓN DE INFRAESTRUCTURA		01
SSHH tipo 4.40 x 6.15 con techo de tejas	PLANTA ARQUITECTONICA	Esc.: 1/75

MUNICIPALIDAD DE ISLA PUCU

Ing. Santiago Ariel Ferreira Ferreira
Registro Nº 2908

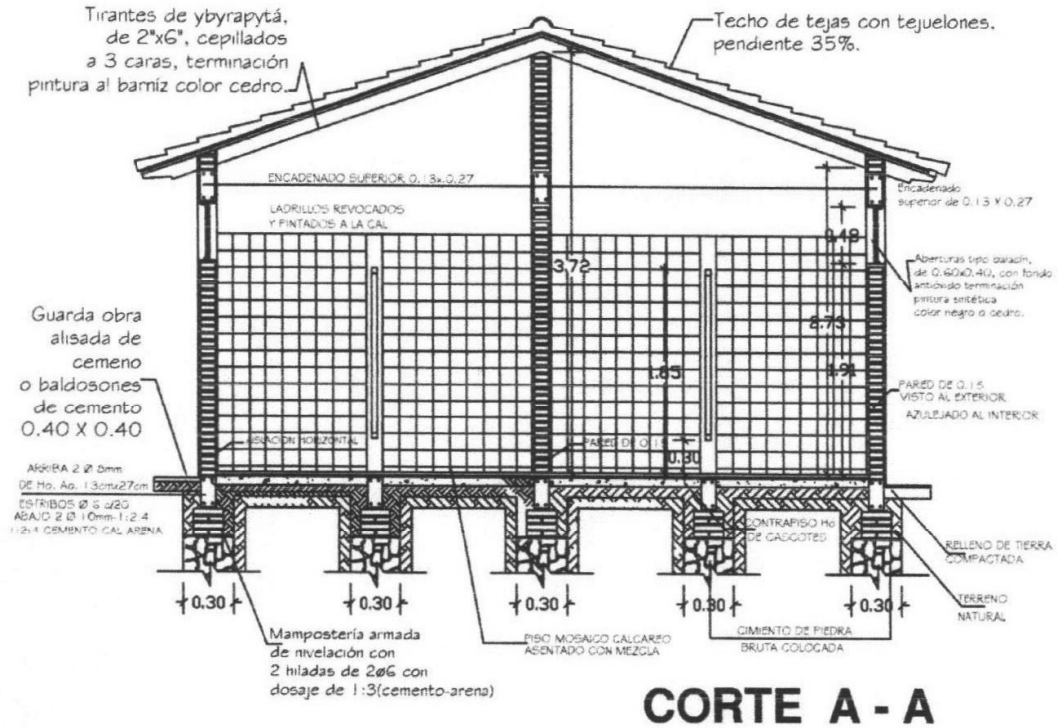

CORTE A - A

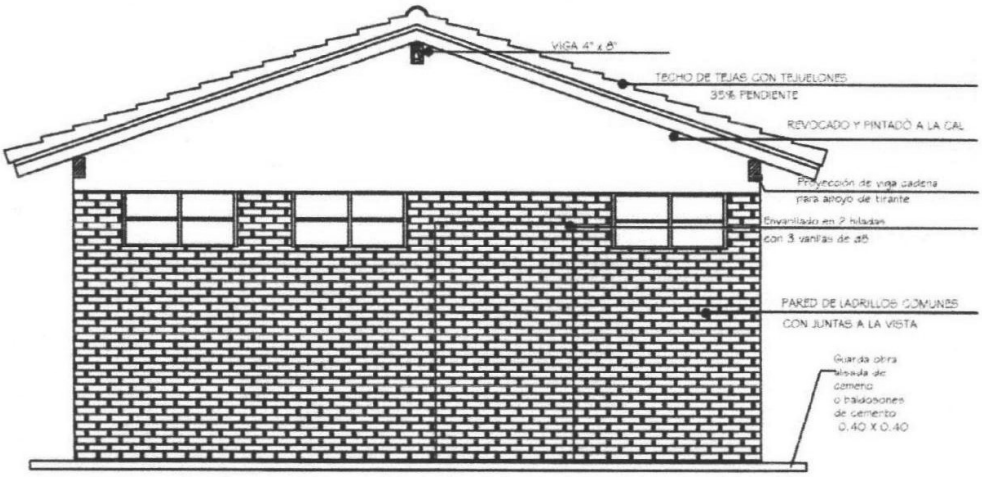

FACHADA

MINISTERIO DE EDUCACION Y CULTURA DIRECCIÓN DE INFRAESTRUCTURA		02
SSHH tipo 4.40 x 6.15 con techo de tejas	CORTE TRANSVERSAL Y FACHADA FRONTAL	Esc.: 1/100

MUNICIPALIDAD DE ISLA PUCU

Arq. Santiago Ariel Ferreira Ferreira
Registro Nº 2908