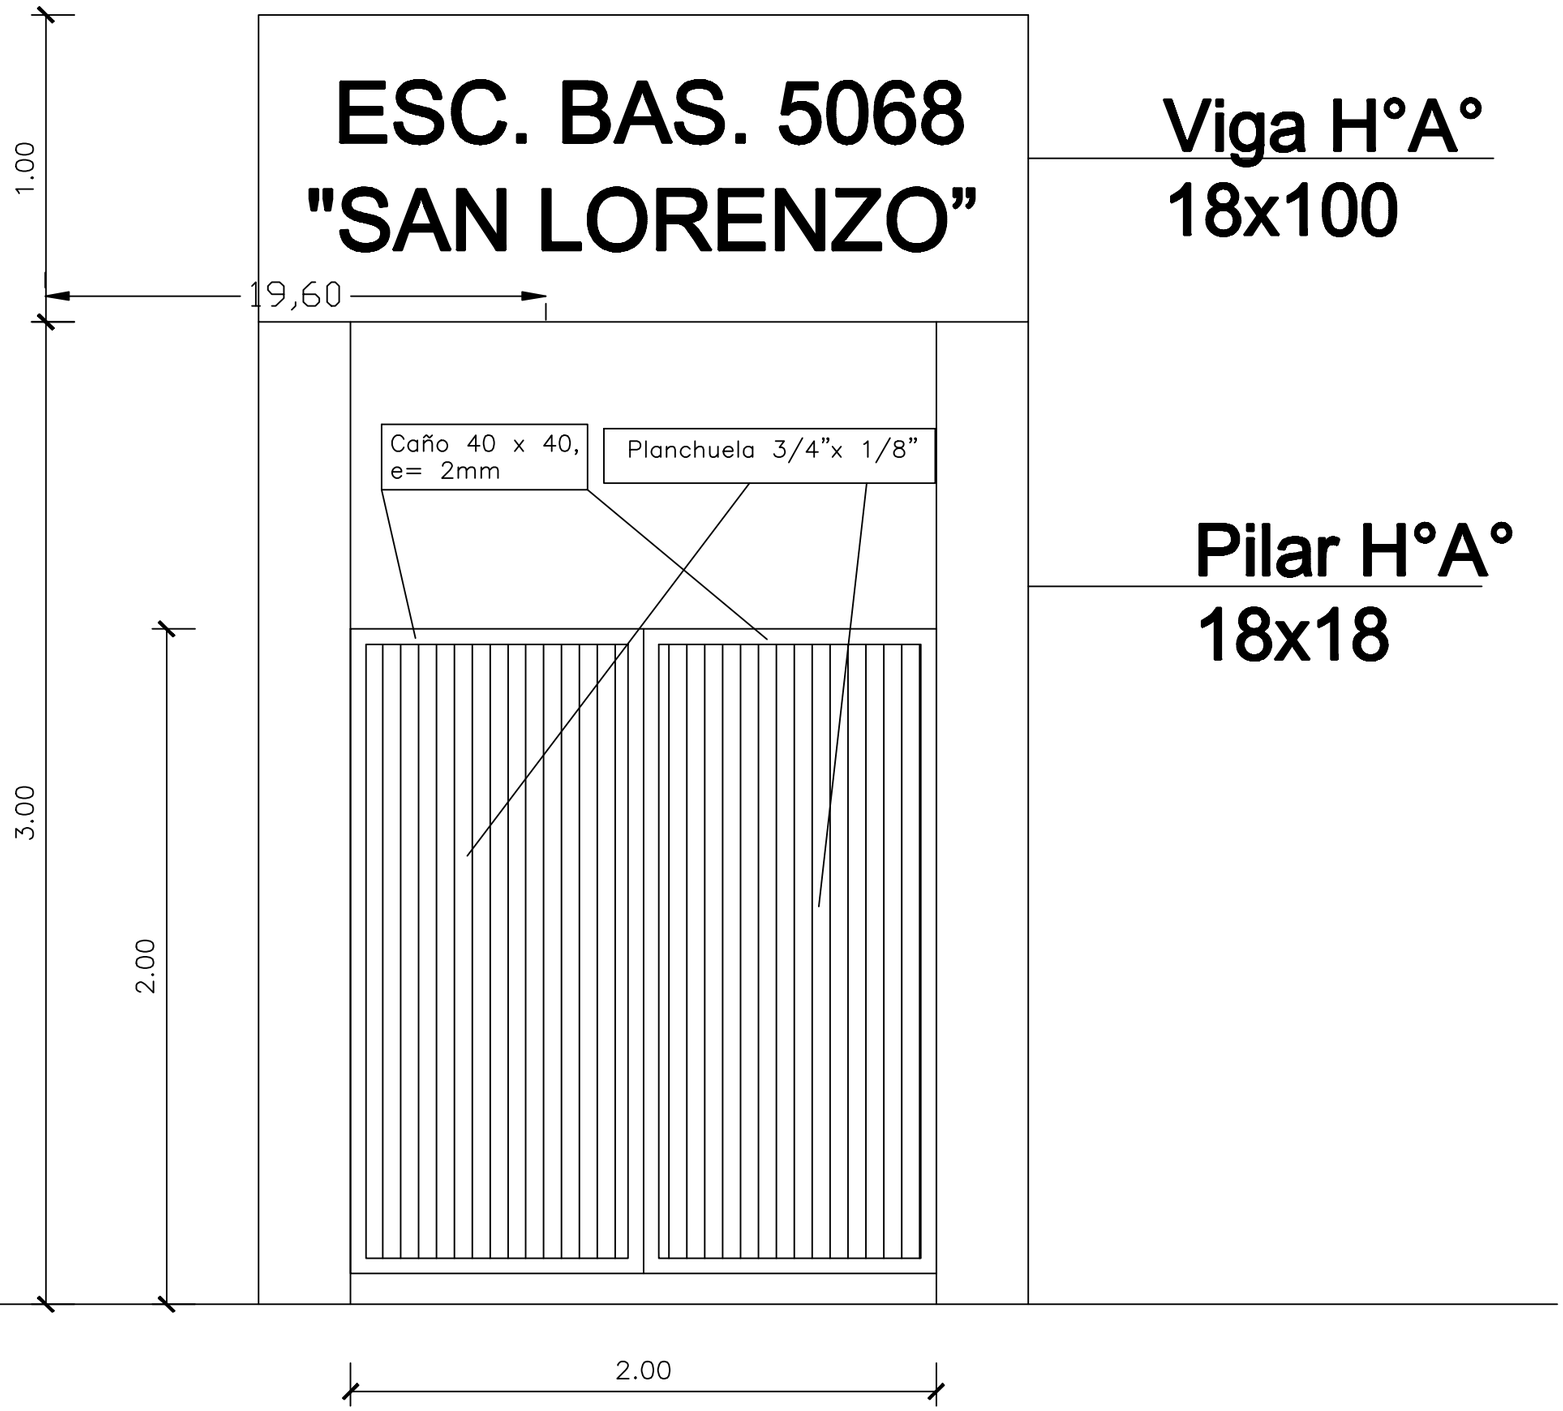

DETALLE PORTON PEATONAL

MUNICIPALIDAD DE MCAL. FRANCISCO S. LOPEZ

OBRA: CONSTRUCCION DE CERCADO PERIMETRAL

ESC. BAS. N° 5.068 "SAN LORENZO"

Comunidad de SAN LORENZO

Distrito Mcal. Francisco S. López

PROYECTO: ING. CESAR CRISTALDO

ESCALA S/E

PROYECTISTA

V° B°