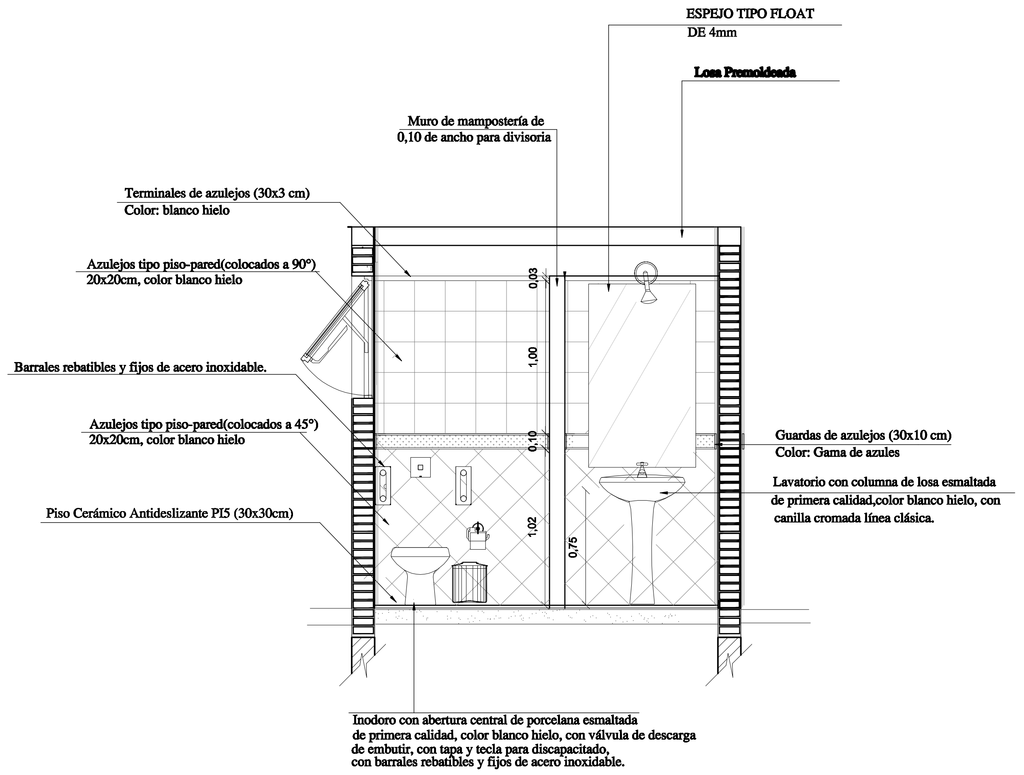

CORTE A-A'
Esc. 1:20

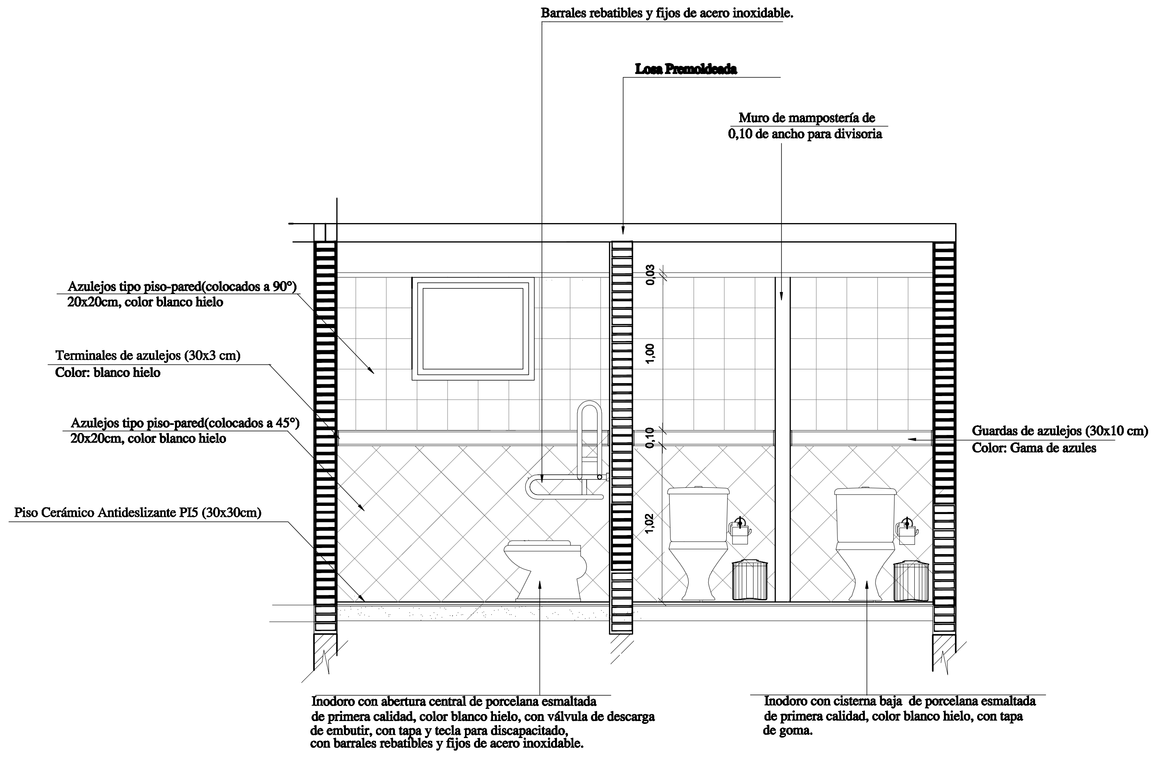

CORTE B-B'
Esc. 1:20

BARRAS DE APOYO, REBATIBLES DE ACERO INOXIDABLE

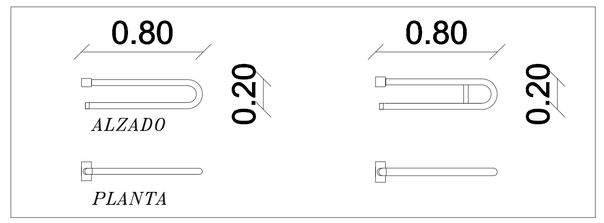

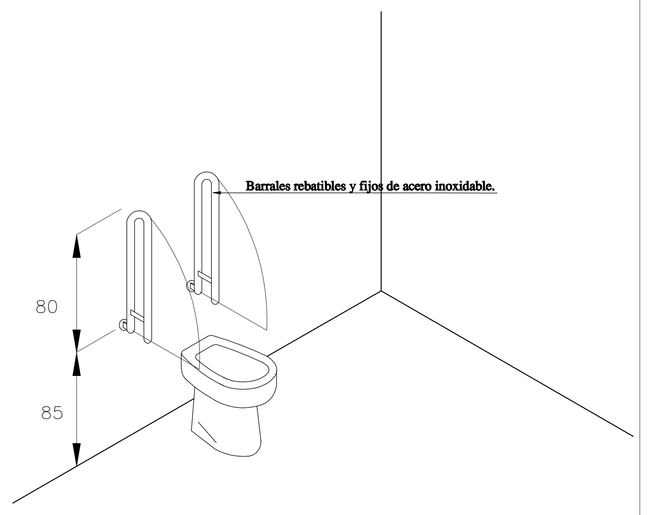

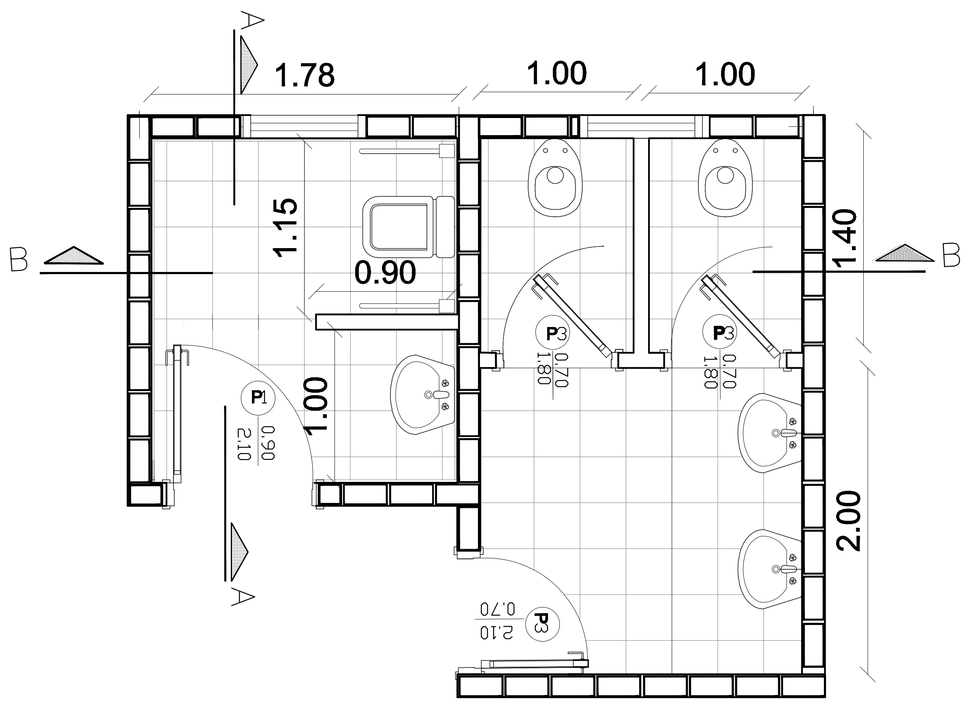

Ubicación: Baños Públicos
Planta Baja
Esc. 1:20

INSTITUTO DE PREVISION SOCIAL		
INSTITUTO DE PREVISION SOCIAL DIRECCION DE INFRAESTRUCTURA GRAFICA - PROYECTO	MEDICINA LABORAL	
	PROYECTO DE AMPLIACION Y REMODELACION	DETALLE DE BAÑOS
		ESCALA : 1/20
DIRECCION DE INFRAESTRUCTURA		
DEPARTAMENTO DE MATENIMIENTO DE OBRAS		SECCION PROYECTOS
DIRECTOR DE INFRAESTRUCTURA: ING. JUAN ACUÑA CARVALLO	JEFE DE DEPARTAMENTO: ARQ. RICARDO GONZÁLEZ TORRES	Fecha: Marzo/2011
JEFE DE SECCION PROYECTOS	SECCION PROYECTO	