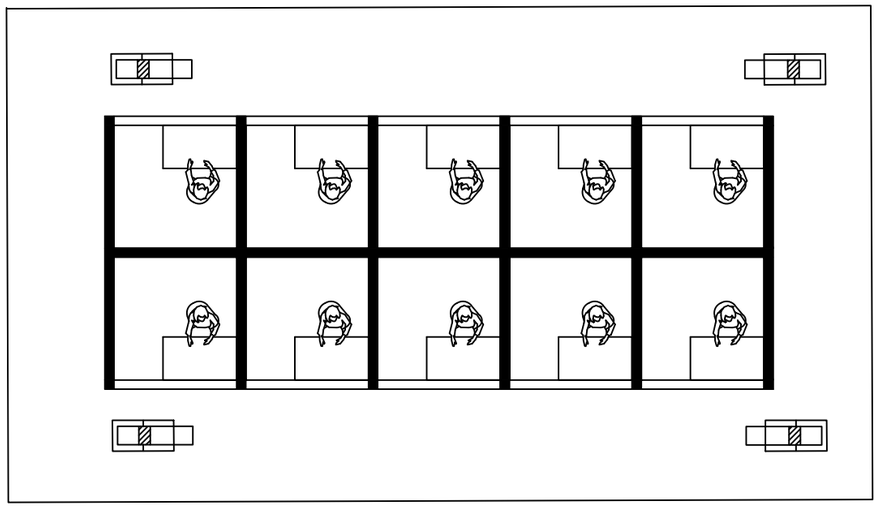

PLANTA EQUIPADA
Escala: 1/100

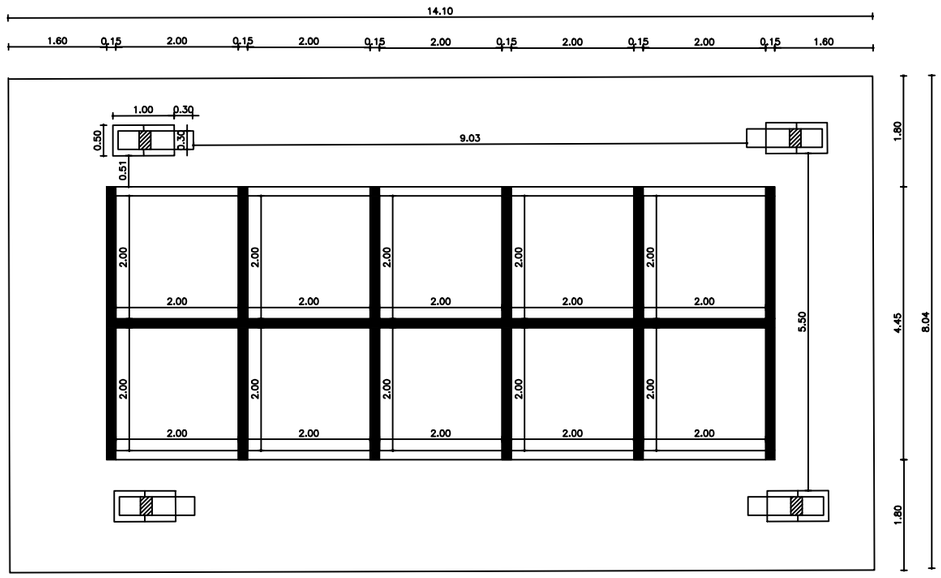

PLANTA ACOTADA
Escala: 1/100

FERIANTES – CARMEN DEL PARANÁ	Septiembre 2022	N
	ESCALA 1.100	

1/5

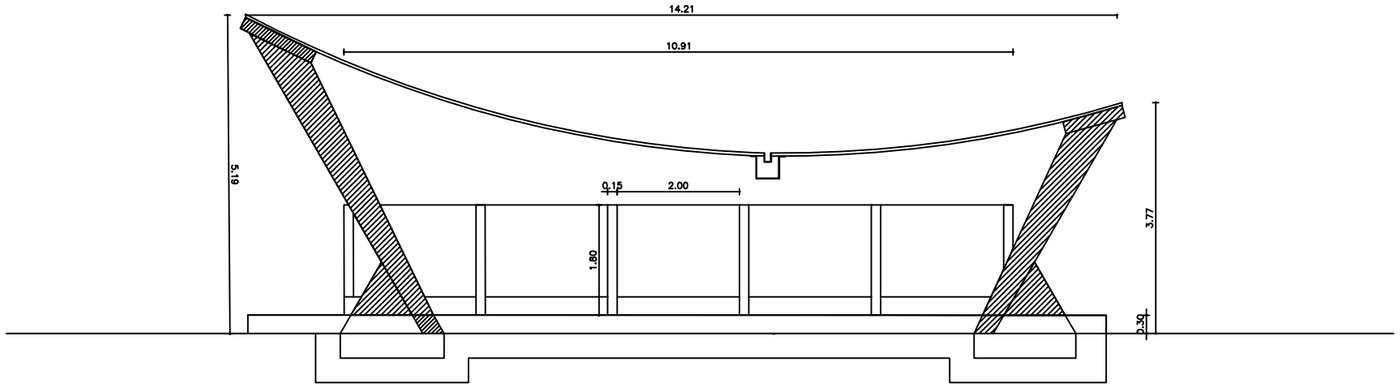

CORTE LONGITUDINAL
Escala: 1/100

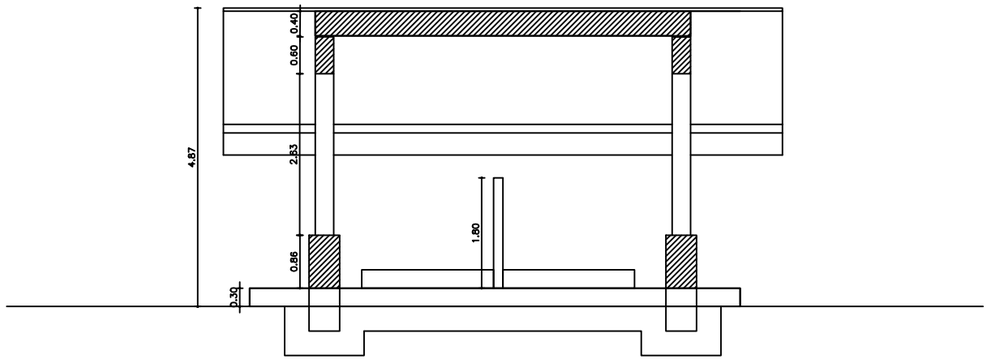

CORTE TRANSVERSAL
Escala: 1/100

FERIANTES – CARMEN DEL PARANÁ	Septiembre 2022	N	2/5
	ESCALA 1.100		

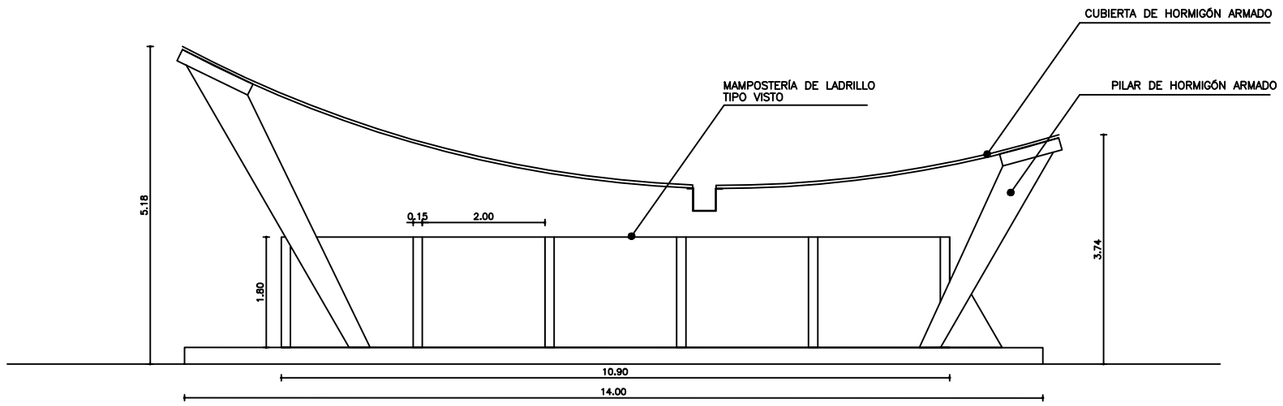

FACHADA NORTE
Escala: 1/100

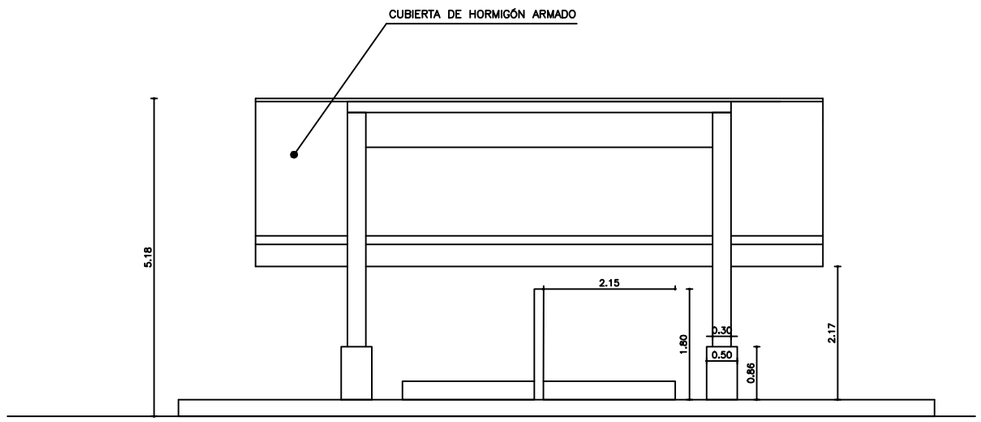

FACHADA OESTE
Escala: 1/100

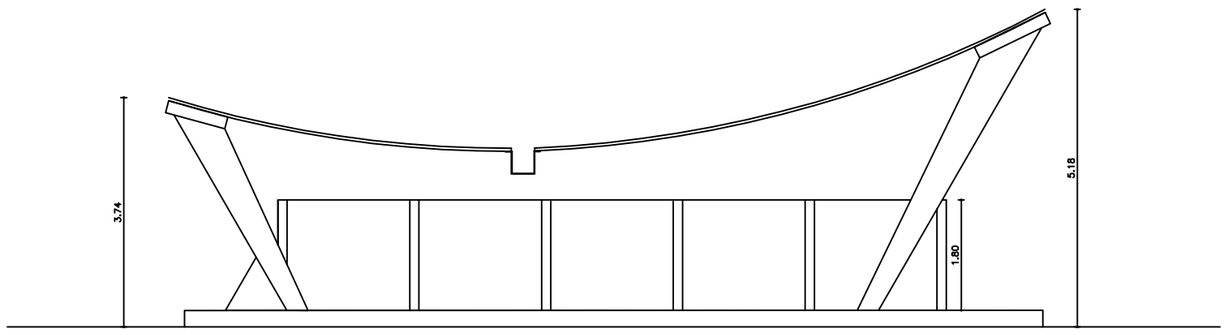

FACHADA SUR
Escala: 1/100

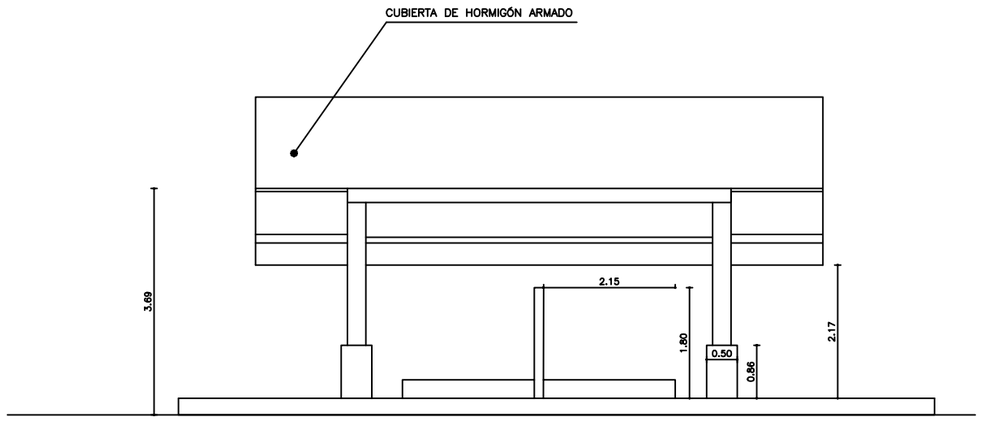

FACHADA ESTE
Escala: 1/100

MINIMO COMUN arquitectura

FERIANTES – CARMEN DEL PARANÁ	Septiembre 2022	N	3/5
	ESCALA 1.100		

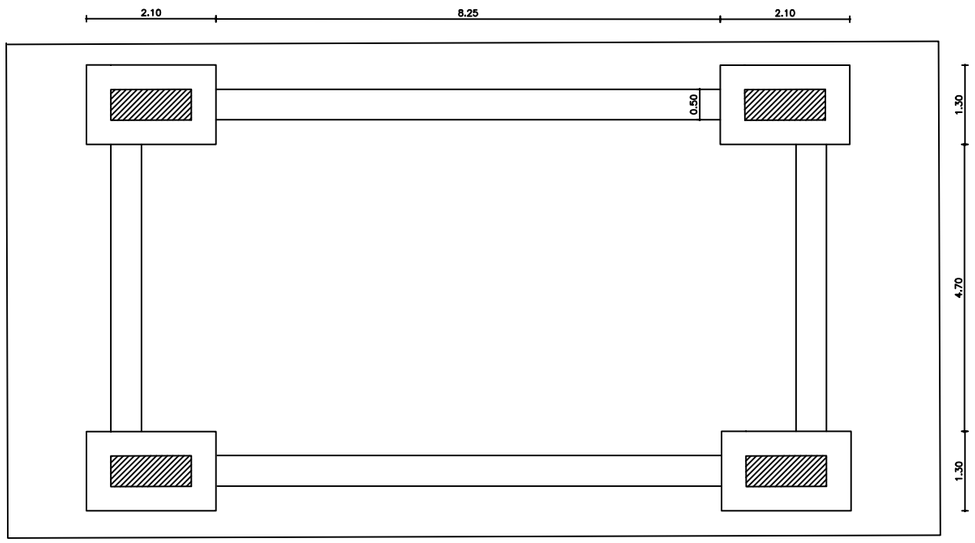

PLANTA DE FUNDACIÓN
Escala: 1/100

FERIANTES – CARMEN DEL PARANÁ	Septiembre 2022	N	4/5
	ESCALA 1.100		

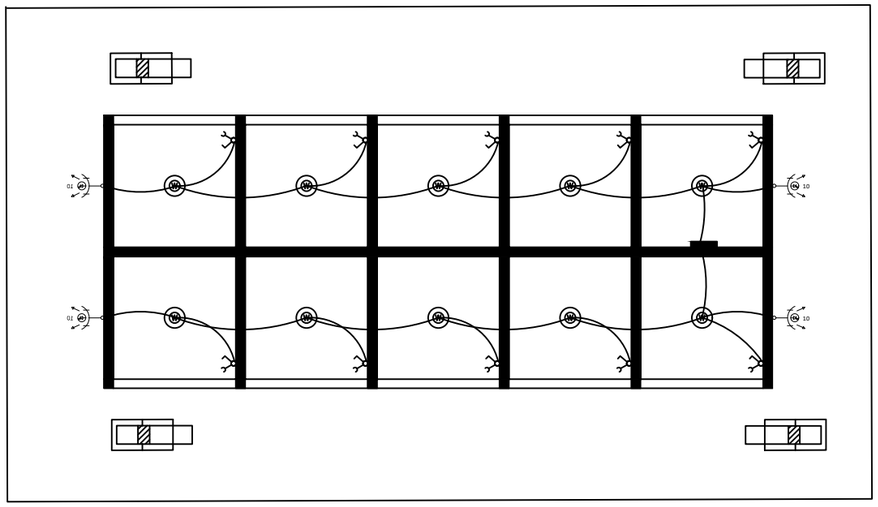

PLANTA ELÉCTRICA
Escala: 1/100

REFERENCIAS	
▬	TABLERO PRINCIPAL
	TOMA CORRIENTE MEDIA
	LLAVE DE UN PUNTO
	LAMPARA INCANDESCENTE
	PROYECTOR LED DE ADOSAR A PARED

FERIANTES – CARMEN DEL PARANÁ	Septiembre 2022	N	5/5
	ESCALA 1.100		

CUADRO DE CARGAS

FERIANTES CARMEN DEL PARANÁ

#	Lampara Incandescente de 100w.		Proyector LED de adosar a pared de 500W https://www.luminotecnia.com.py/pro		TC monofasicas			Total
	Cant	Pot. (w)	Cant	Pot. (w)	Cant	Pot. (w)		*Pot. (w)*
1	10	1000	4	2000	10	1000		4000
							Sub-total	4000 w
							TOTAL	**4000 w**