CALLE NANAWA

CALLE GRAL. BERNARDINO CABALLERO

CEMENTERIO MUNICIPAL

N

CALLE CARLOS ANTONIO LOPEZ

-24.4739475 -55.557002182
G7GX+CW CURUGUATY.

MUNICIPALIDAD DE CURUGUATY CASCO URBANO - DISTRITO CURUGUATY DEPARTAMENTO DE CANINDEYU	CONSTRUCCION DE COLUMBARIO MUNICIPAL	Proyectista : Arq. Martha V. Sarabia Domicilio: FIRMA	**DISEÑO N°** 001

MUNICIPALIDAD DE VILLA CURUGUATY
U.O.C.

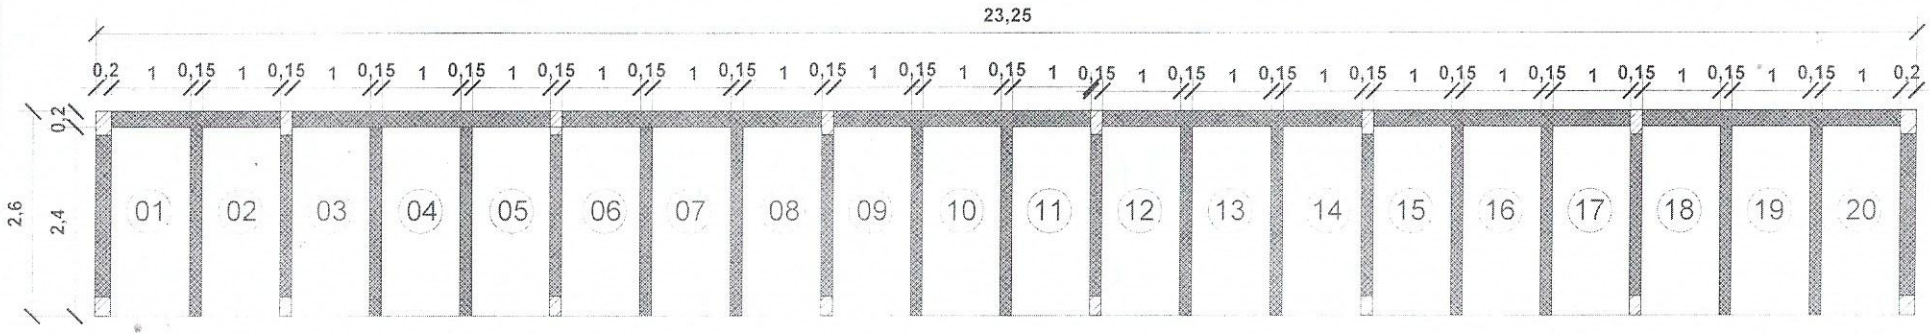

PLANTA ARQ. DEL 1RO., 2DO. Y 3ER. NIVEL

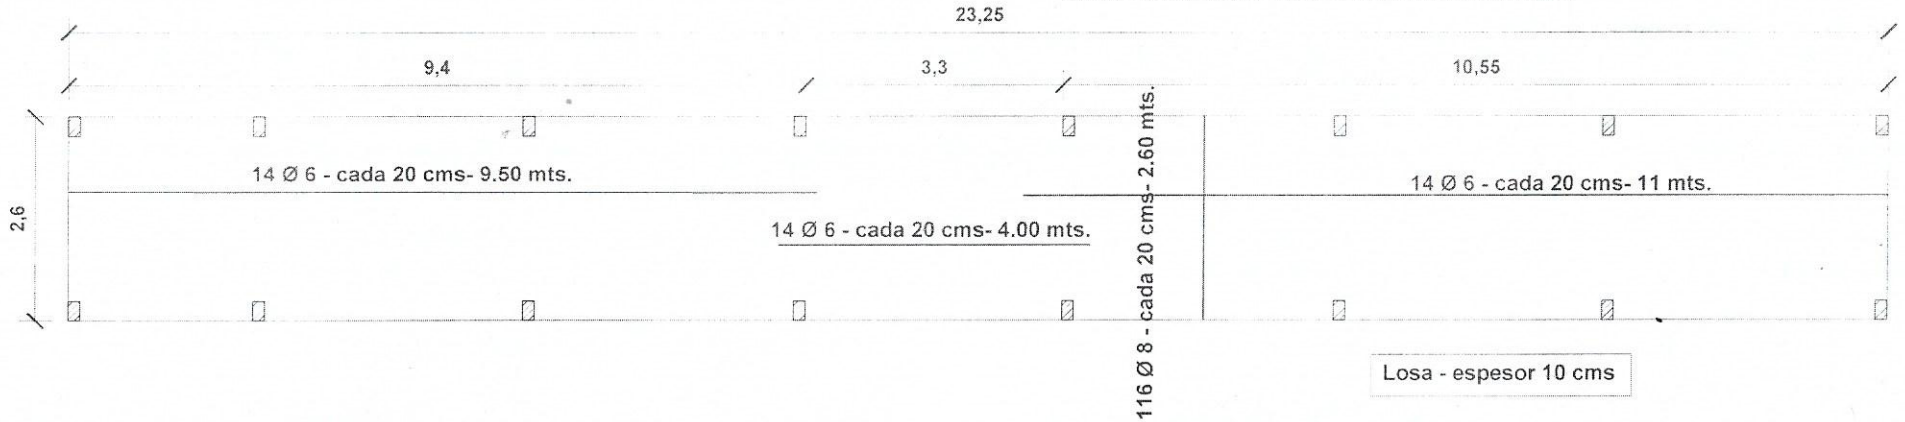

Losa - espesor 10 cms

MUNICIPALIDAD DE CURUGUATY CASCO URBANO - DISTRITO CURUGUATY - DEPARTAMENTO DE CANINDEYU	CONSTRUCCION DE COLUMBARIO MUNICIPAL CUARTA ETAPA - CEMENTERIO MUNICIPAL	Proyectista : Arq. Martha V. Sarabia Domicilio: FIRMA	**DISEÑO Nº** 01

MUNICIPALIDAD DE VILLA CURUGUATY
U.O.C.

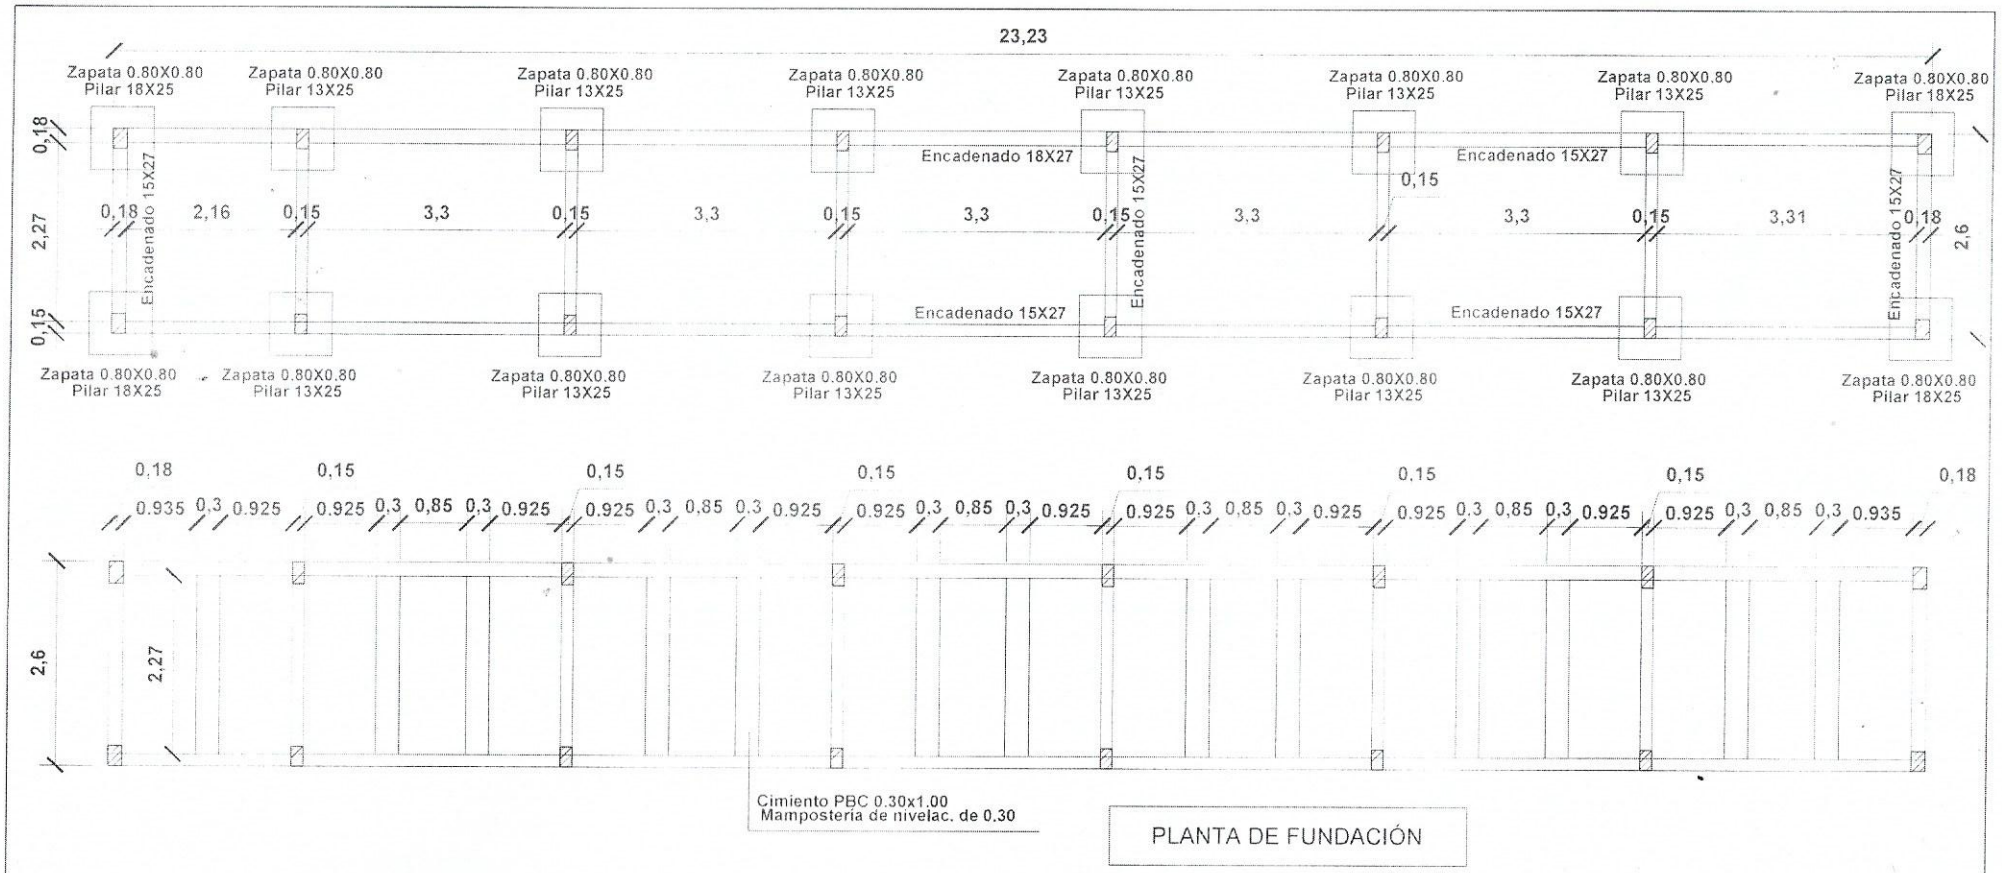

MUNICIPALIDAD DE CURUGUATY CASCO URBANO - DISTRITO CURUGUATY - DEPARTAMENTO DE CANINDEYU	CONSTRUCCION DE COLUMBARIO MUNICIPAL CUARTA ETAPA - CEMENTERIO MUNICIPAL	Proyectista : Arq. Martha V. Sarabia Domicilio: FIRMA	**DISEÑO Nº** 02

MUNICIPALIDAD DE VILLA CURUGUATY
U.O.C.

Zapata

Zap. =(80/80-H40)

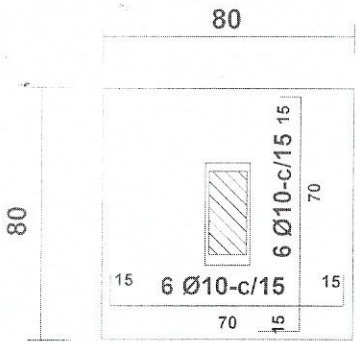

Encadenado Inferior (18x27)

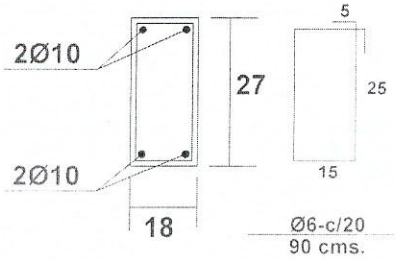

PILARES (18x25)

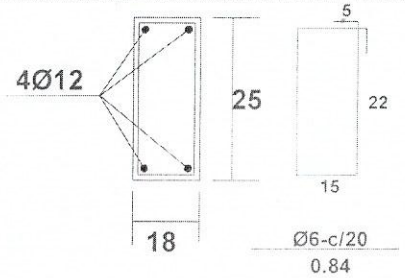

Encadenado Inferior (15x27)

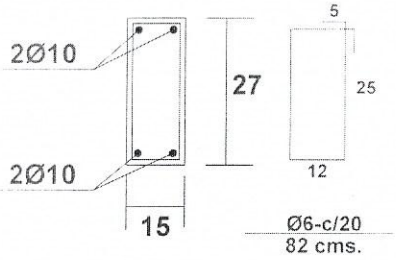

PILARES (13x25)

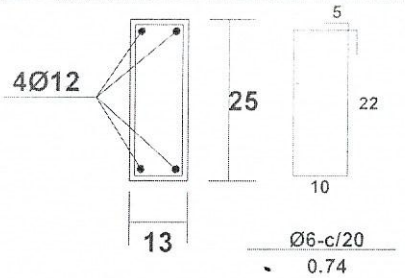

MUNICIPALIDAD DE CURUGUATY CASCO URBANO - DISTRITO CURUGUATY DEPARTAMENTO DE CANINDEYU	CONSTRUCCIÓN DE COLUMBARIO MUNICIPAL CUARTA ETAPA CEMENTERIO MUNICIPAL	Proyectista : Arq. Martha V. Sarabia Domicilio: FIRMA	**DISEÑO N°** 03

MUNICIPALIDAD DE VILLA CURUGUATY
U.O.C.

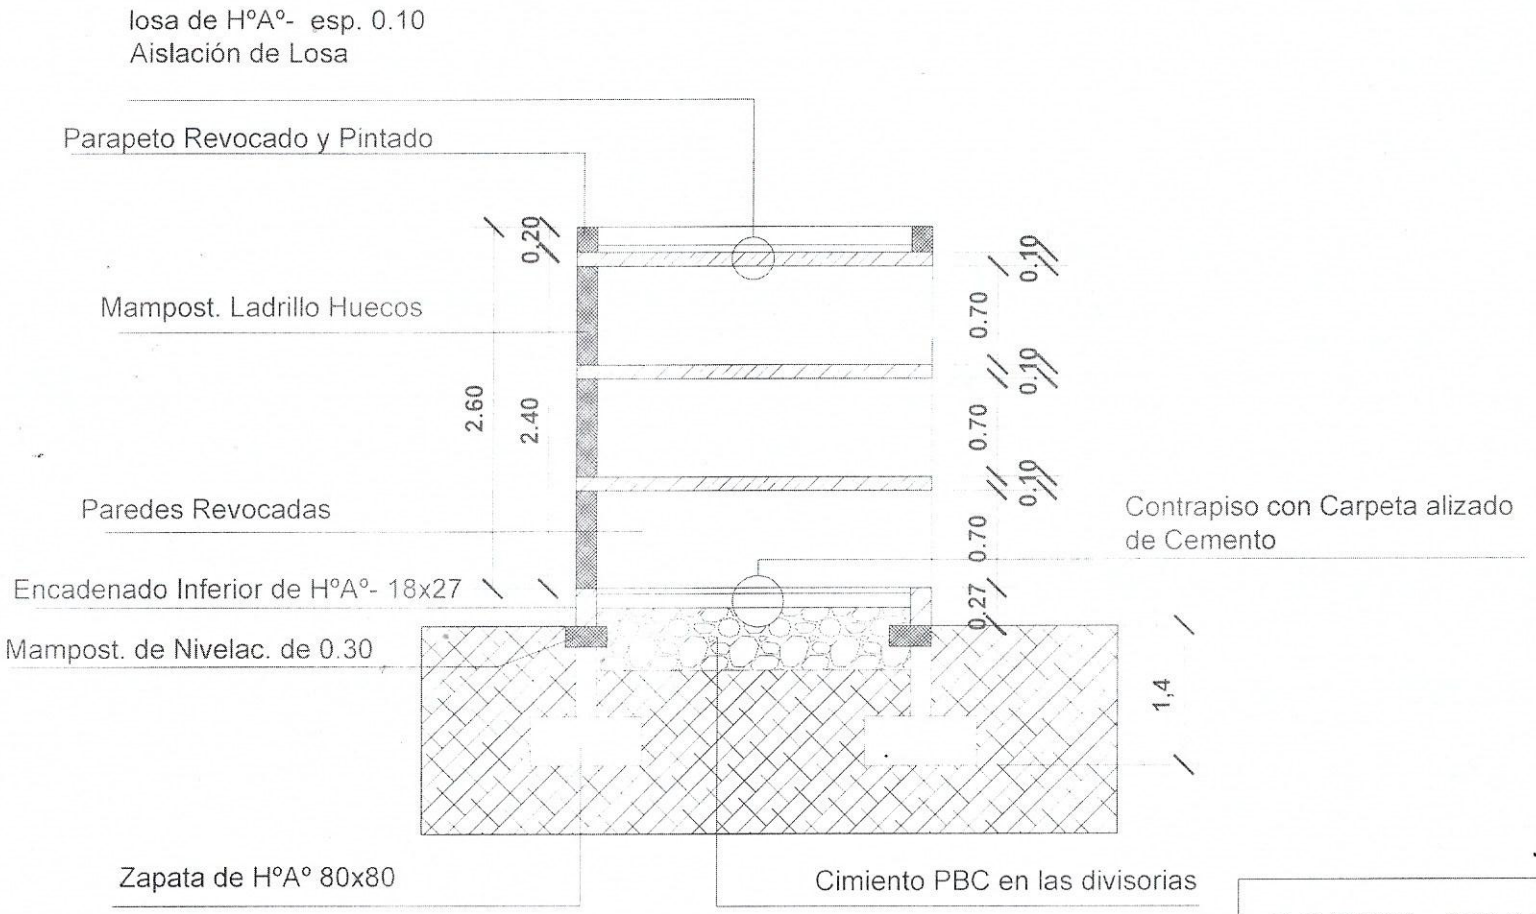

CORTE TRANSVERSAL

MUNICIPALIDAD DE CURUGUATY CASCO URBANO - DISTRITO CURUGUATY DEPARTAMENTO DE CANINDEYU	CONSTRUCCIÓN DE COLUMBARIO MUNICIPAL CUARTA ETAPA CEMENTERIO MUNICIPAL	Proyectista : Arq. Martha V. Sarabia Domicilio: FIRMA	**DISEÑO Nº** 04

MUNICIPALIDAD DE VILLA CURUGUATY
O.C.

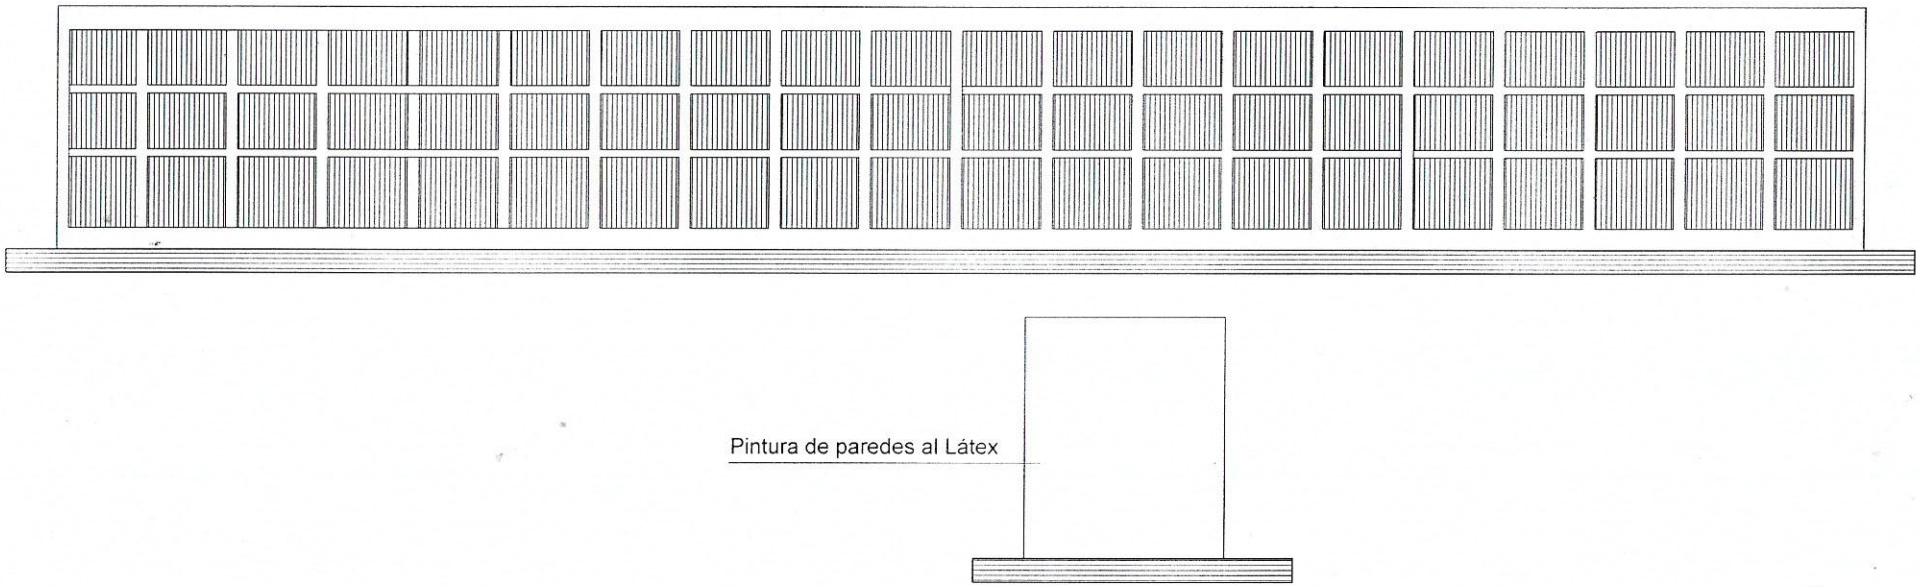

FACHADA FRONTAL Y LATERAL

MUNICIPALIDAD DE CURUGUATY CASCO URBANO - DISTRITO CURUGUATY - DEPARTAMENTO DE CANINDEYU	CONSTRUCCION DE COLUMBARIO MUNICIPAL CUARTA ETAPA - CEMENTERIO MUNICIPAL	Proyectista : Arq. Martha V. Sarabia Domicilio: FIRMA	**DISEÑO Nº** 05

MUNICIPALIDAD DE VILLA CURUGUATY
U.O.C.