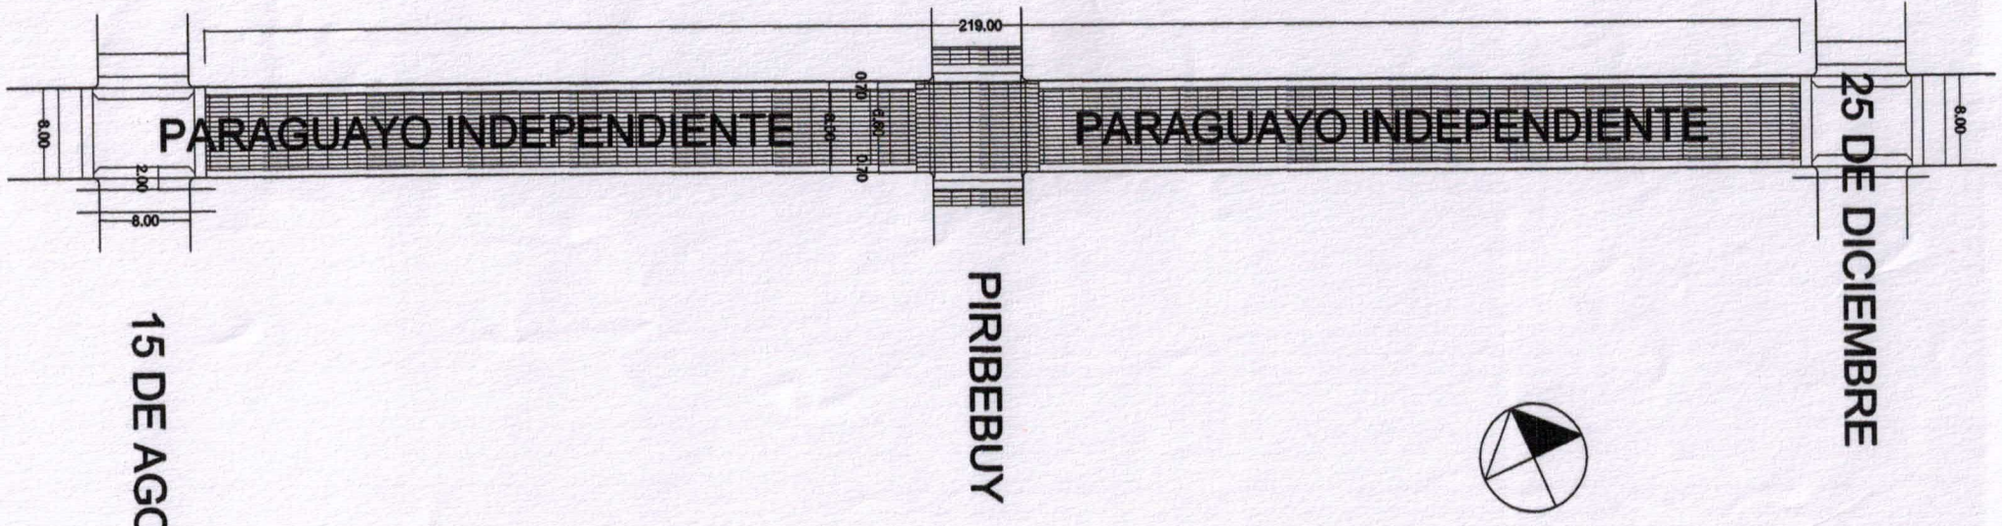

MUNICIPALIDAD DE VILLA CURUGUATY
OBRA : PAVIMENTO TIPO EMPEDRADO PRIMERA ETAPA CASCO URBANO BARRIO SANTA MARIA
Ubicación: CALLE PYO INDEPENDIENTE E/ 15 DE AGOSTO Y 25 DE DICIEMBRE
Propietario: MUNICIPALIDAD DE CURUGUATY
Profesional: DPTO. DE OBRAS MUNICIPALIDAD
UOC: LIC. LUIS ROJAS
Domicilio:
COORDENADAS : -24.4630488,- 55.6887095
: -24.463478,- 55.689724

MUNICIPALIDAD DE VILLA CURUGUATY * Dto. de Obras *

DETALLE CONSTRUCTIVO

PAVIMENTO TIPO EMPEDRADO

CORTE EMPEDRADO ESC: 1/50

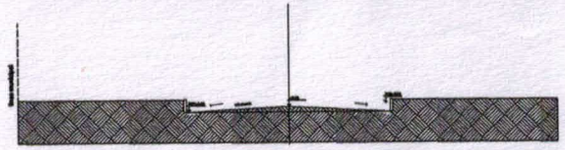

CORTE ESQUEMATICO ESC: 1/50

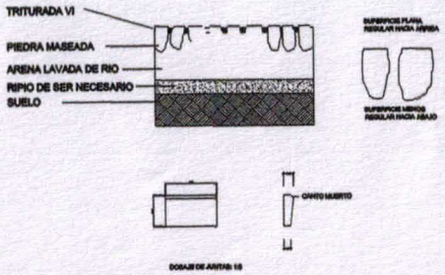

DETALLE DE CORDON DE HORMIGON

SISTEMA CONSTRUCTIVO

PAVIMENTO TIPO EMPEDRADO(PASOS)

PASO 1. PREPARACION DE LA CAJA

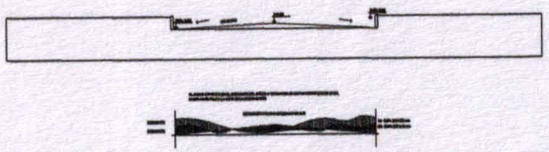

PASO 2. COLOCACION DE CORDONES DE Hº

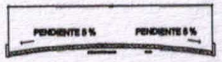

PASO 4. ASIENTO DE PIEDRAS,Y APISONADO LEVE

PASO 5. COMPACTACION FINAL CON COMPACTADORA PREVIO ESPARCIDO DE TRITURADA 6

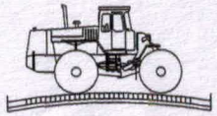

MUNICIPALIDAD DE VILLA CURUGUATY

OBRA : PAVIMENTO TIPO EMPEDRADO PRIMERA ETAPA CASCO URBANO BARRIO SANTA MARIA

Ubicación: CALLE PYO INDEPENDIENTE E/ 15 DE AGOSTO Y 25 DE DICIEMBRE

Propietario: MUNICIPALIDAD DE CURUGUATY

Profesional: DPTO. DE OBRAS MUNICIPALIDAD

UOC: LIC. LUIS ROJAS

Domicilio:

COORDENADAS : -24.4630488,- 55.6887095

: -24.463478,- 55.689724

MUNICIPALIDAD DE VILLA CURUGUATY * Dto. de Obras *