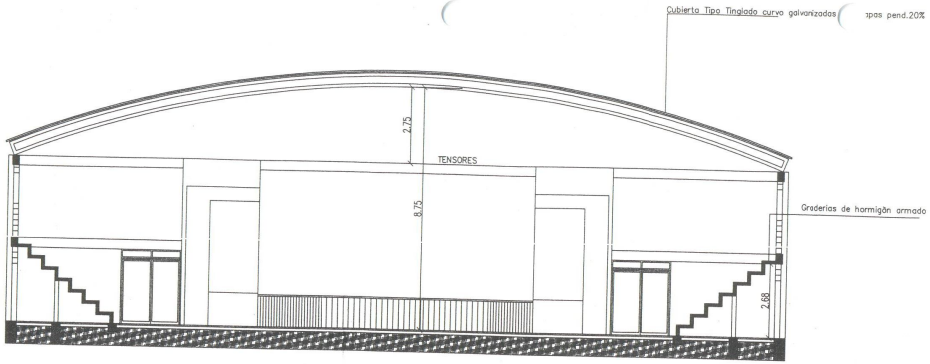

CORTE TRANSVERSAL AA
ESCALA 1:125

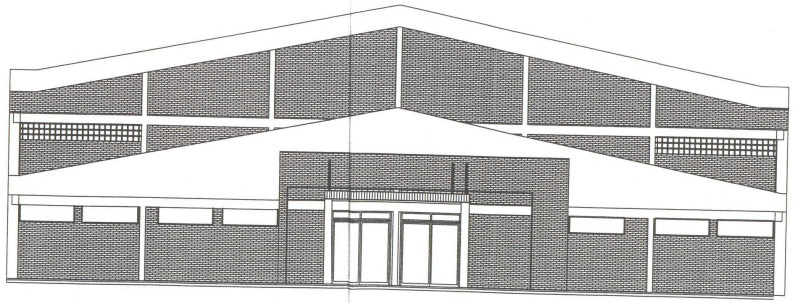

FACHADA FRONTAL
ESCALA.....1:125

OBRA: POLIDEPORTIVO
Propietario: Municipalidad de Obligado
Ubicación: Ciudad de Obligado , Dpto. de Itapúa

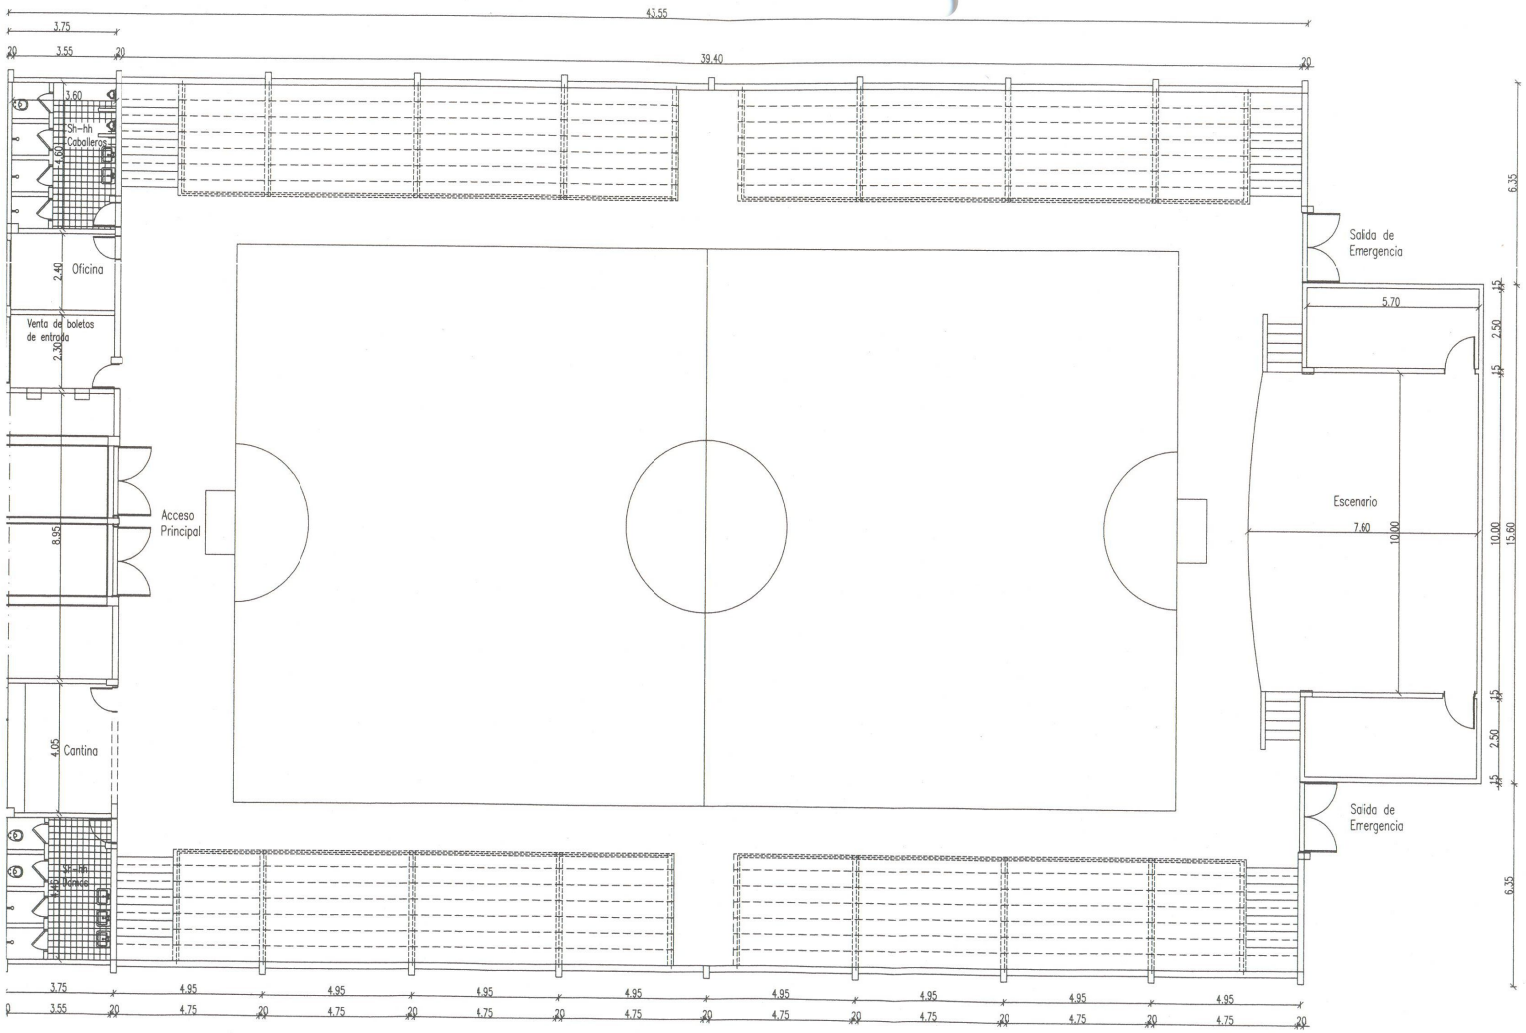

PLANTA ACOTADA
VISTA A NIVEL DE Graderia
Nivel +3.50

OBRA: POLIDEPORTIVO

Propietario: Municipalidad de Obligado

Lámina
02